


作業道測量図

路線番号：	R-1	方位
延長：	793.0m	
幅員：	3.0m	
敷砂利(幅 2.5m、厚 10cm)：	793.0m(全線)	
洗越工：	1箇所	
木製路面排水工(4.0m)：	16箇所	縮尺 1/2,000

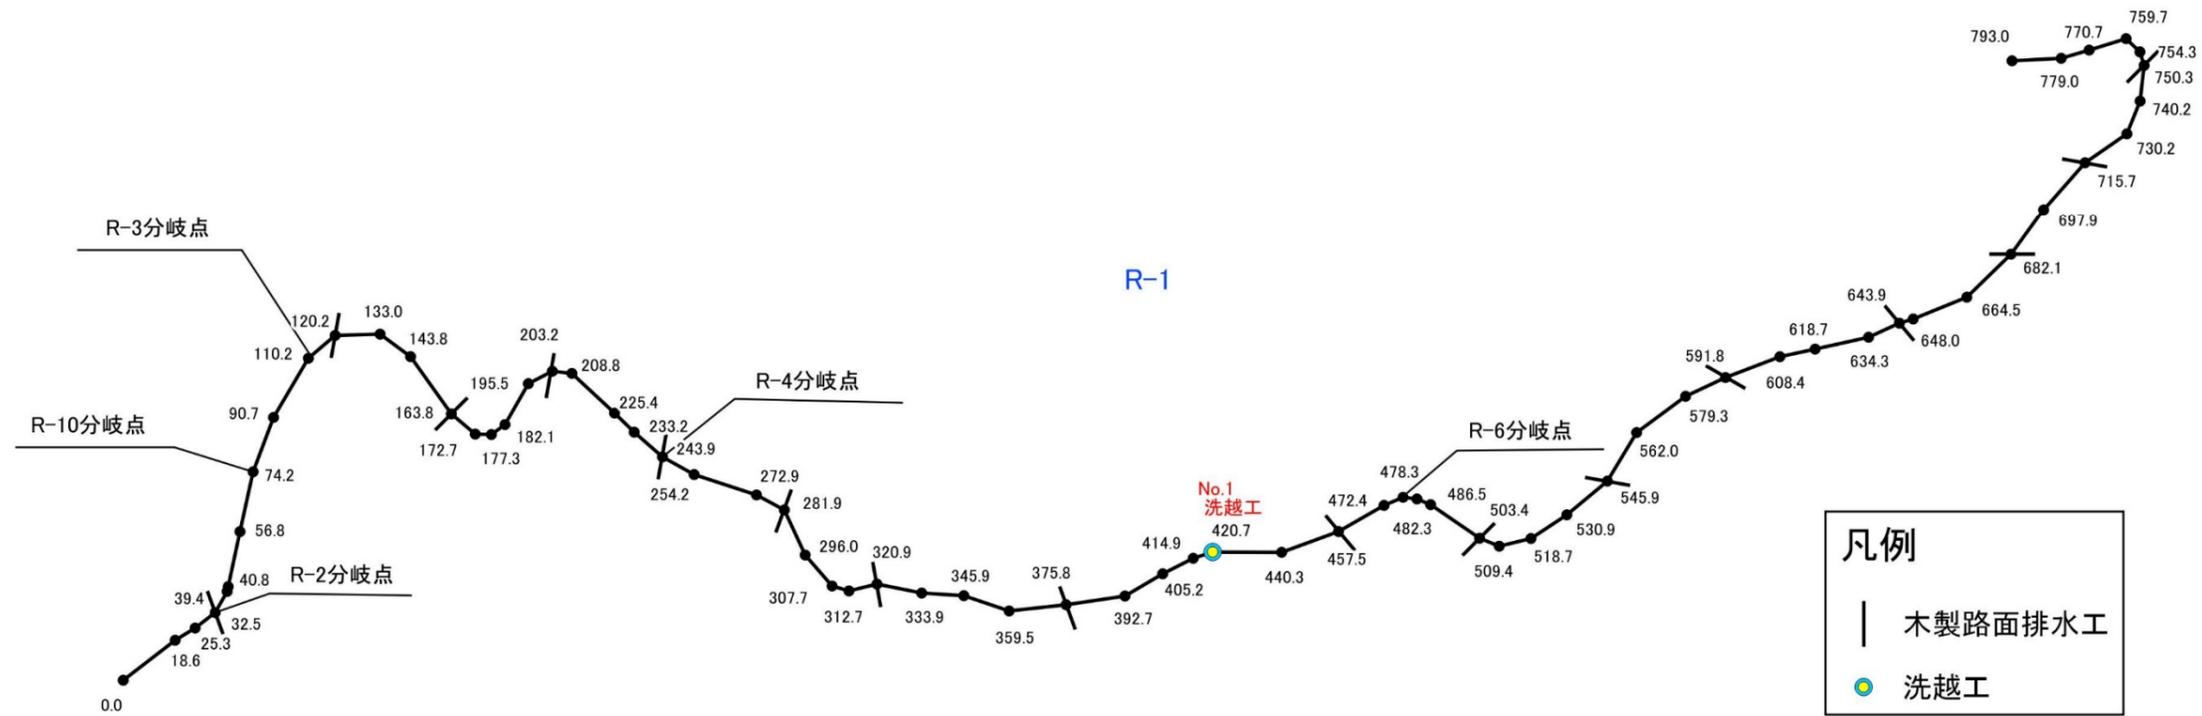


凡例	
	木製路面排水工
●	洗越工

年 度	令和元年度		
工 事 名	ふくしま森林再生事業		
工 事 場 所	飯館村草野字立堀地内		
図 面 名 称	作業道計画平面図R-1		
縮 尺	1:2,000	図 面 番 号	35-9
測量会社名	(公社)福島県森林業・緑化協会	主任技術者	佐藤 孝仁
設計会社名	(公社)福島県森林業・緑化協会	管理技術者	佐藤 孝仁
発注者名	飯館村		

作業道測量図


路線番号 :	R-2	方位
延長 :	476.0m	
幅員 :	3.0m	
敷砂利(幅 2.5m、厚 10cm) :	476.0m(全線)	
木製路面排水工(4.0m) :	10箇所	縮尺 1/1,500

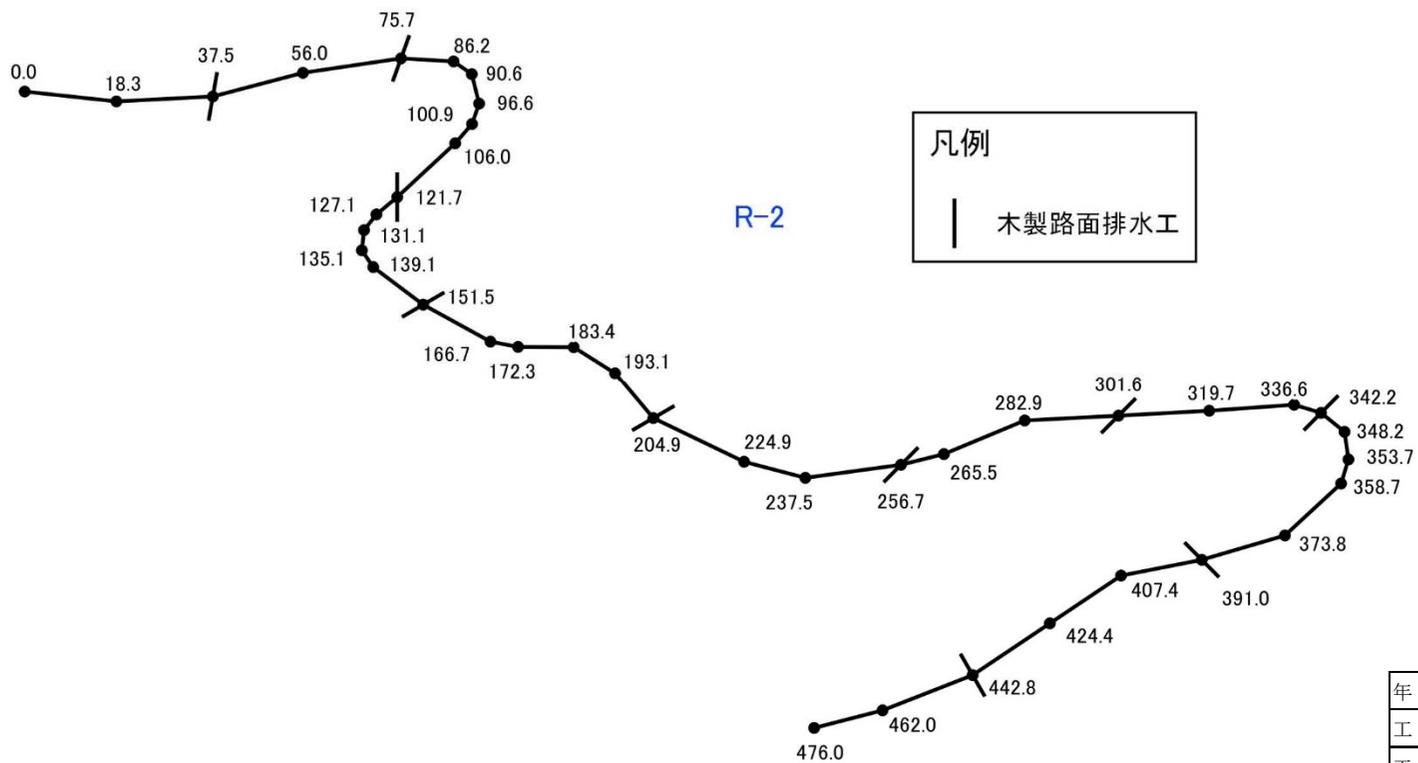

年 度	令和元年度		
工 事 名	ふくしま森林再生事業		
工 事 場 所	飯館村草野字立堀地内		
図 面 名 称	作業道計画平面図R-2		
縮 尺	1:1,500	図 面 番 号	35-10
測量会社名	(公社)福島県森林 林業・緑化協会	主任技術者	佐藤 孝仁
設計会社名	(公社)福島県森林 林業・緑化協会	管理技術者	佐藤 孝仁
発注者名	飯館村		

作業道測量図


路線番号 :	R-3	方位 
延長 :	98.0m	
幅員 :	3.0m	
敷砂利(幅 2.5m、厚 10cm) :	98.0m(全線)	
木製路面排水工(4.0m) :	2箇所	縮尺 1/500

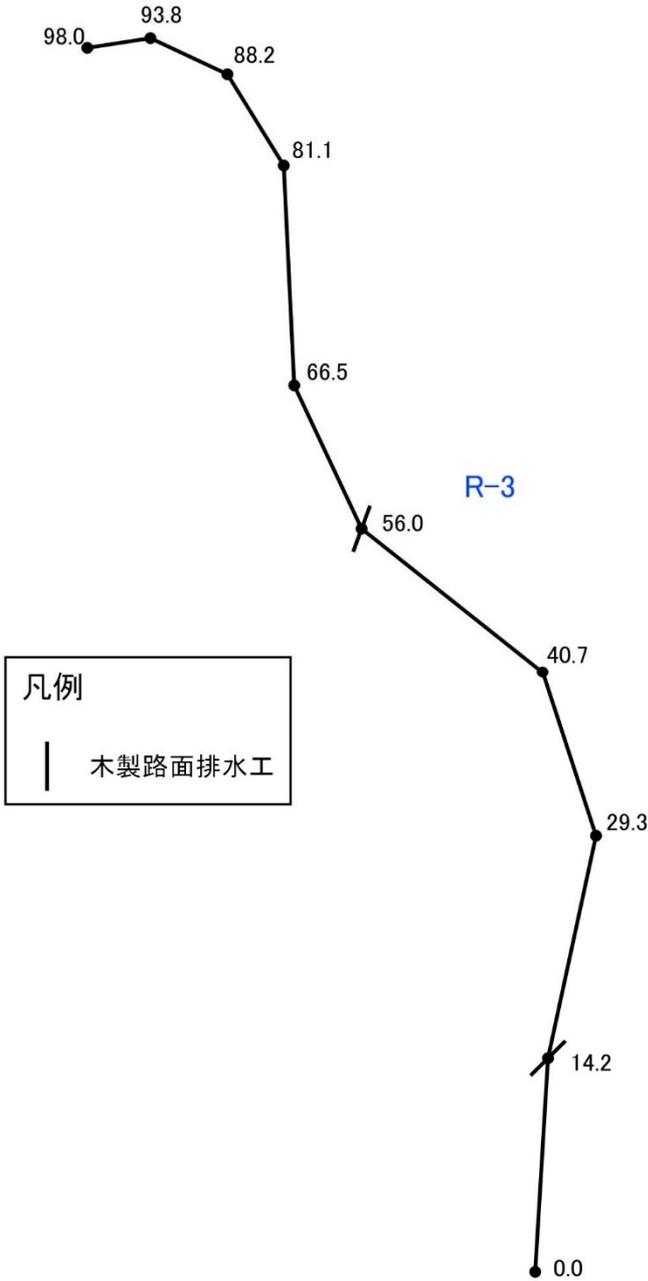

年 度	令和元年度		
工 事 名	ふくしま森林再生事業		
工 事 場 所	飯館村草野字立堀地内		
図 面 名 称	作業道計画平面図R-3		
縮 尺	1:500	図 面 番 号	35-11
測 量 会 社 名	(公社)福島県森林 林業・緑化協会	主任技術者	佐藤 孝仁
設 計 会 社 名	(公社)福島県森林 林業・緑化協会	管理技術者	佐藤 孝仁
発 注 者 名	飯館村		

作業道測量図


路線番号 :	R-4	方位
延長 :	572.0m	
幅員 :	3.0m	
敷砂利(幅 2.5m、厚 10cm) :	572.0m(全線)	
洗越工 :	2箇所	
暗渠工 :	1箇所	
木製路面排水工(4.0m) :	11箇所	縮尺 1/1,000

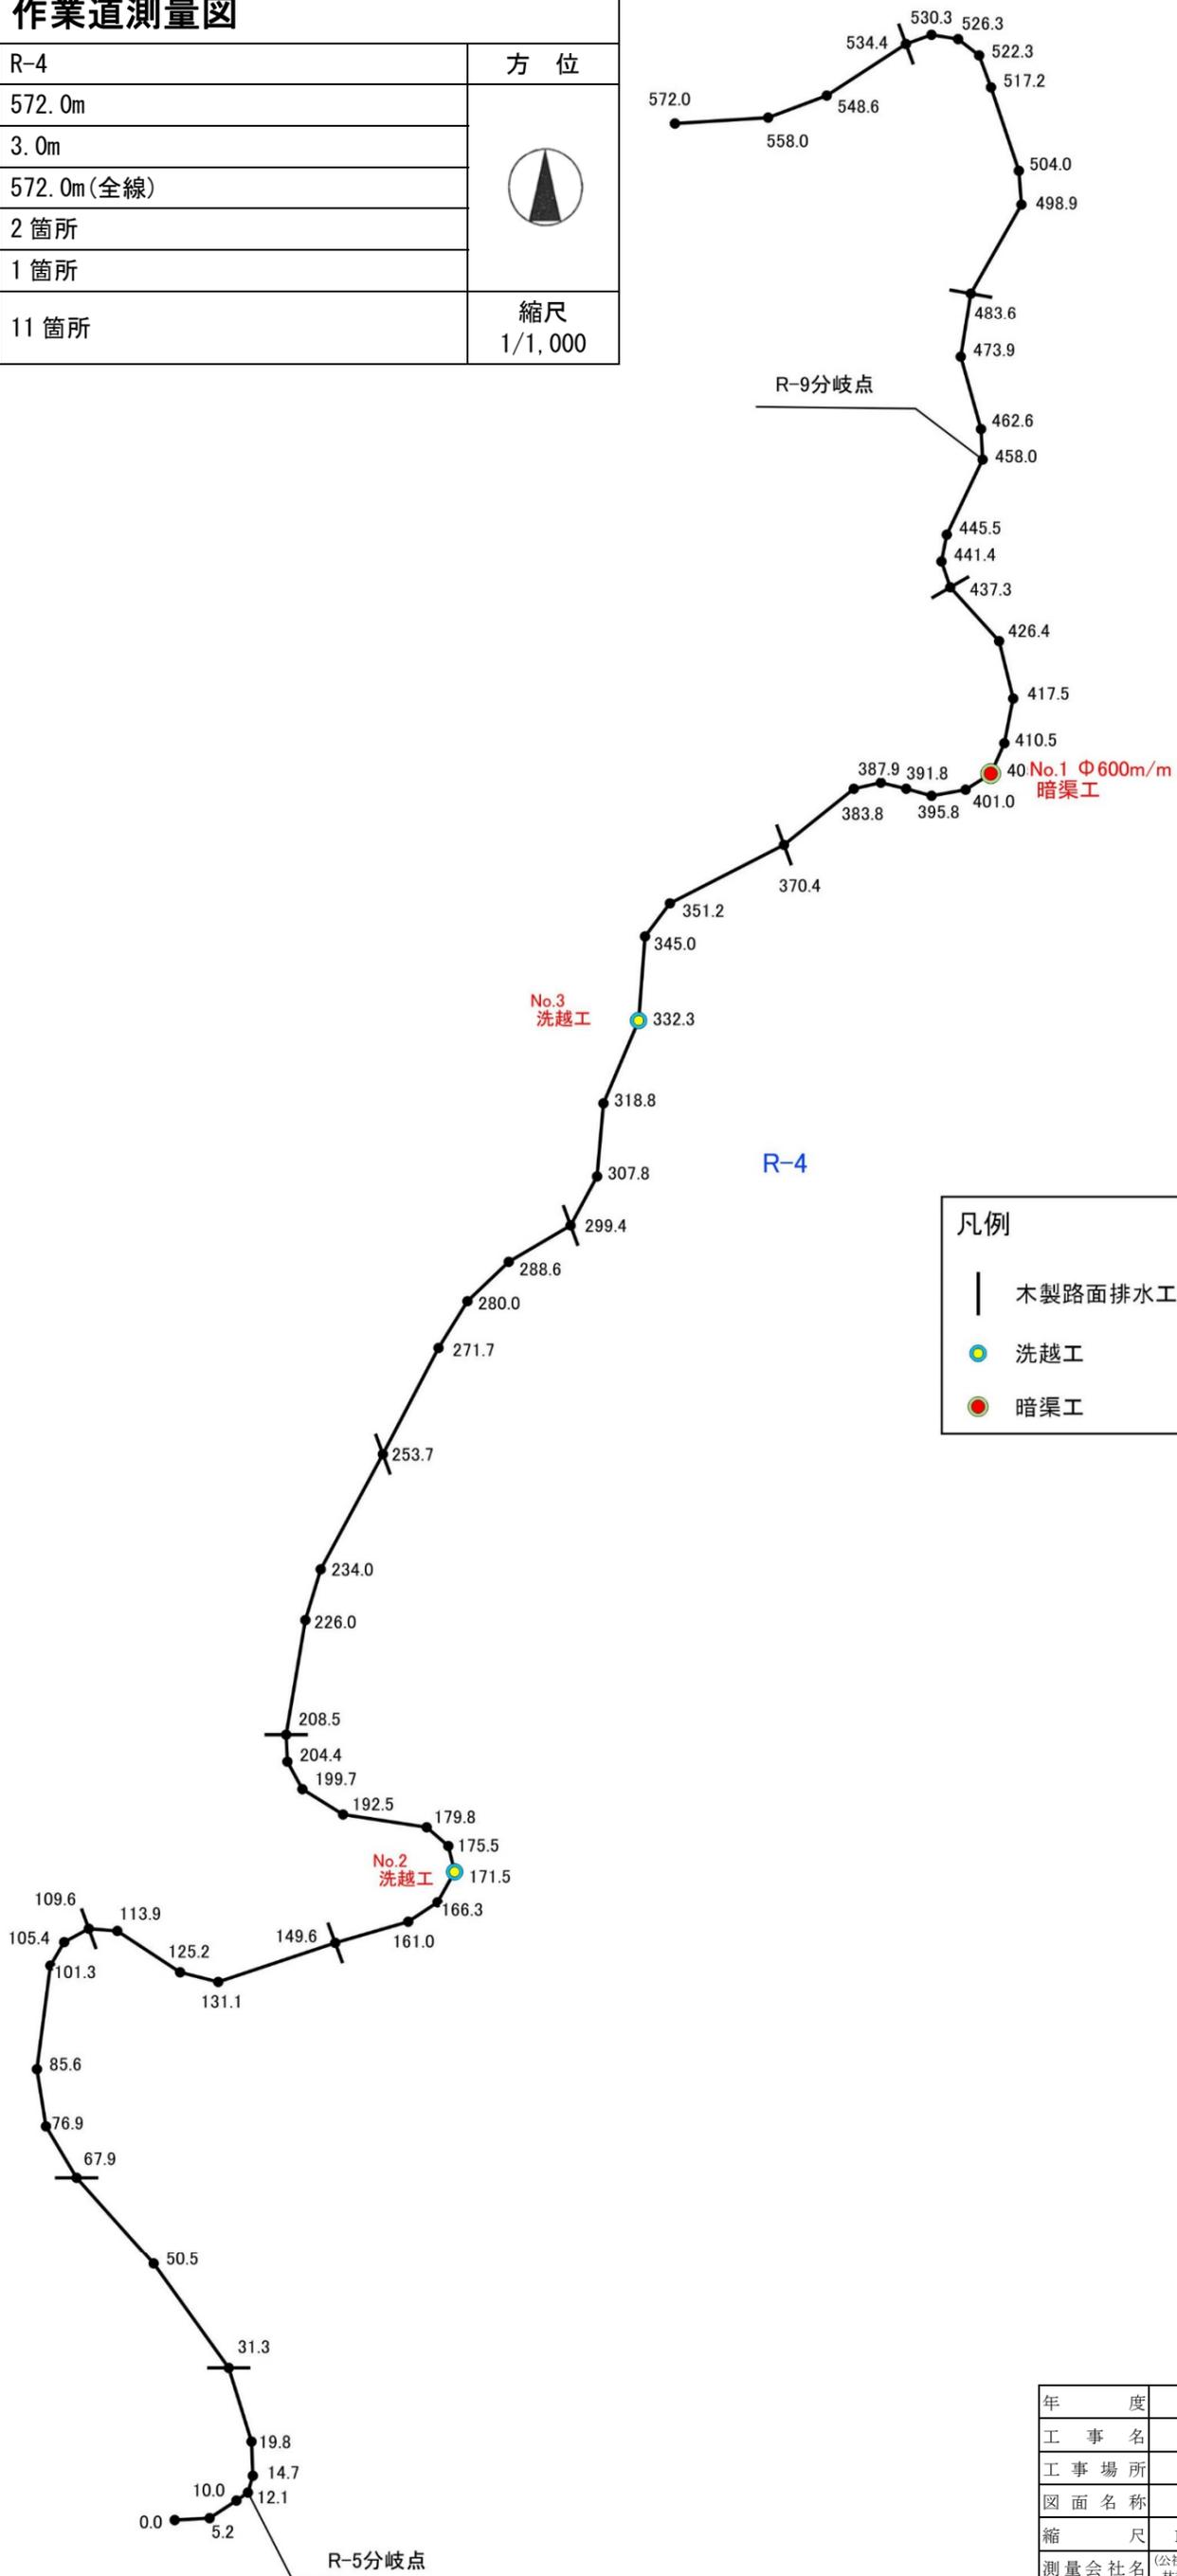

年 度	令和元年度		
工 事 名	ふくしま森林再生事業		
工 事 場 所	飯館村草野字立堀地内		
図 面 名 称	作業道計画平面図R-4		
縮 尺	1:1,000	図 面 番 号	35-12
測量会社名	(公社)福島県森林 林業・緑化協会	主任技術者	佐藤 孝仁
設計会社名	(公社)福島県森林 林業・緑化協会	管理技術者	佐藤 孝仁
発注者名	飯館村		

作業道測量図

路線番号 :	R-5	方位
延長 :	431.0m	
幅員 :	3.0m	
敷砂利(幅 2.5m、厚 10cm) :	431.0m(全線)	
木製路面排水工(4.0m) :	11箇所	縮尺 1/1,000

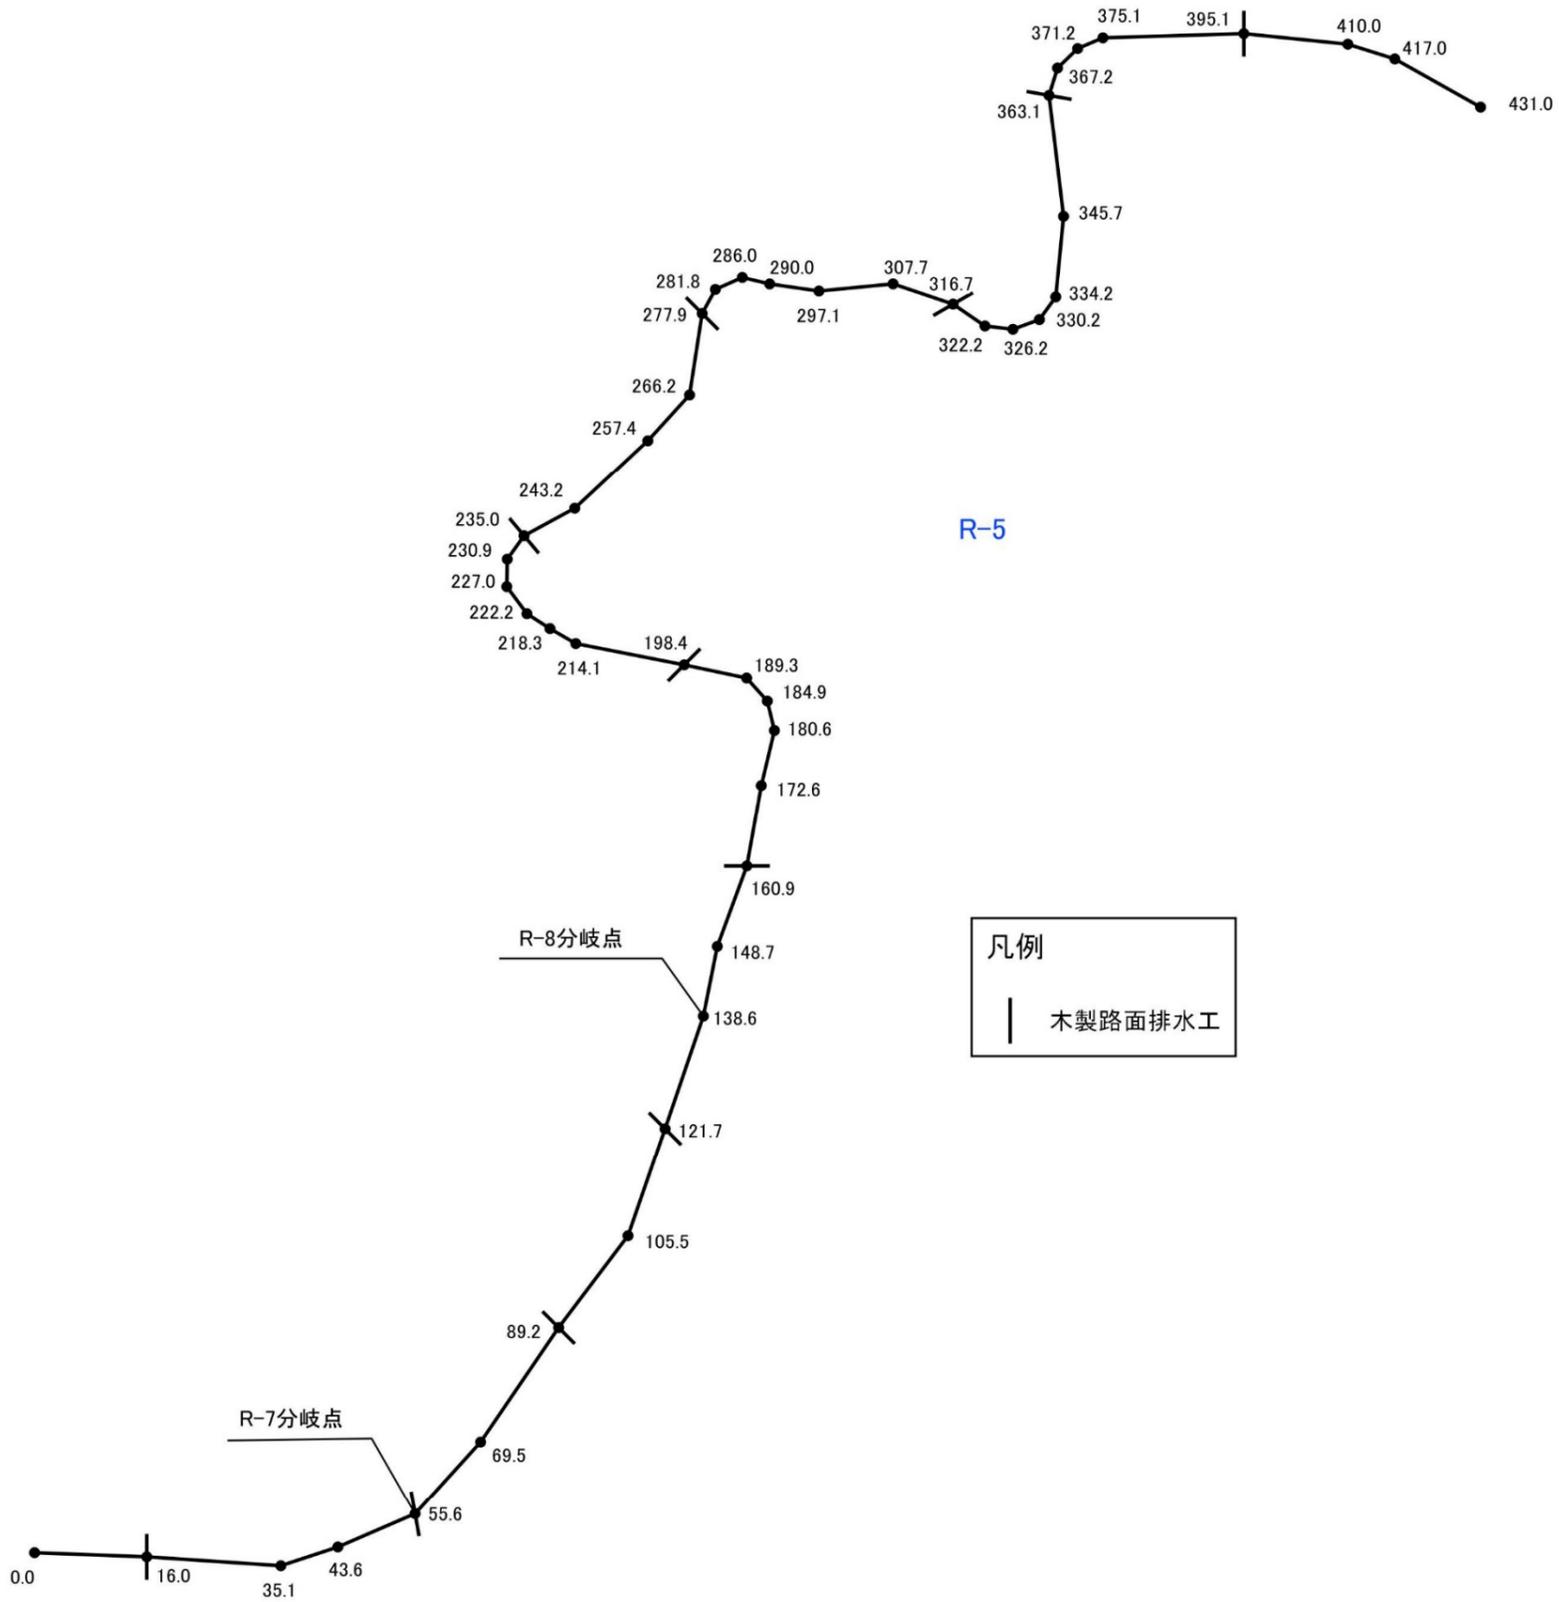


凡例
木製路面排水工

年 度	令和元年度		
工 事 名	ふくしま森林再生事業		
工 事 場 所	飯館村草野字立堀地内		
図 面 名 称	作業道計画平面図R-5		
縮 尺	1:1,000	図 面 番 号	35-13
測量会社名	(公社)福島県森林 林業・緑化協会	主任技術者	佐藤 孝仁
設計会社名	(公社)福島県森林 林業・緑化協会	管理技術者	佐藤 孝仁
発注者名	飯館村		

作業道測量図

路線番号 :	R-6	方位
延長 :	203.0m	
幅員 :	3.0m	
敷砂利(幅 2.5m、厚 10cm) :	203.0m(全線)	
暗渠工 :	1箇所	
木製路面排水工(4.0m) :	3箇所	縮尺 1/1,000

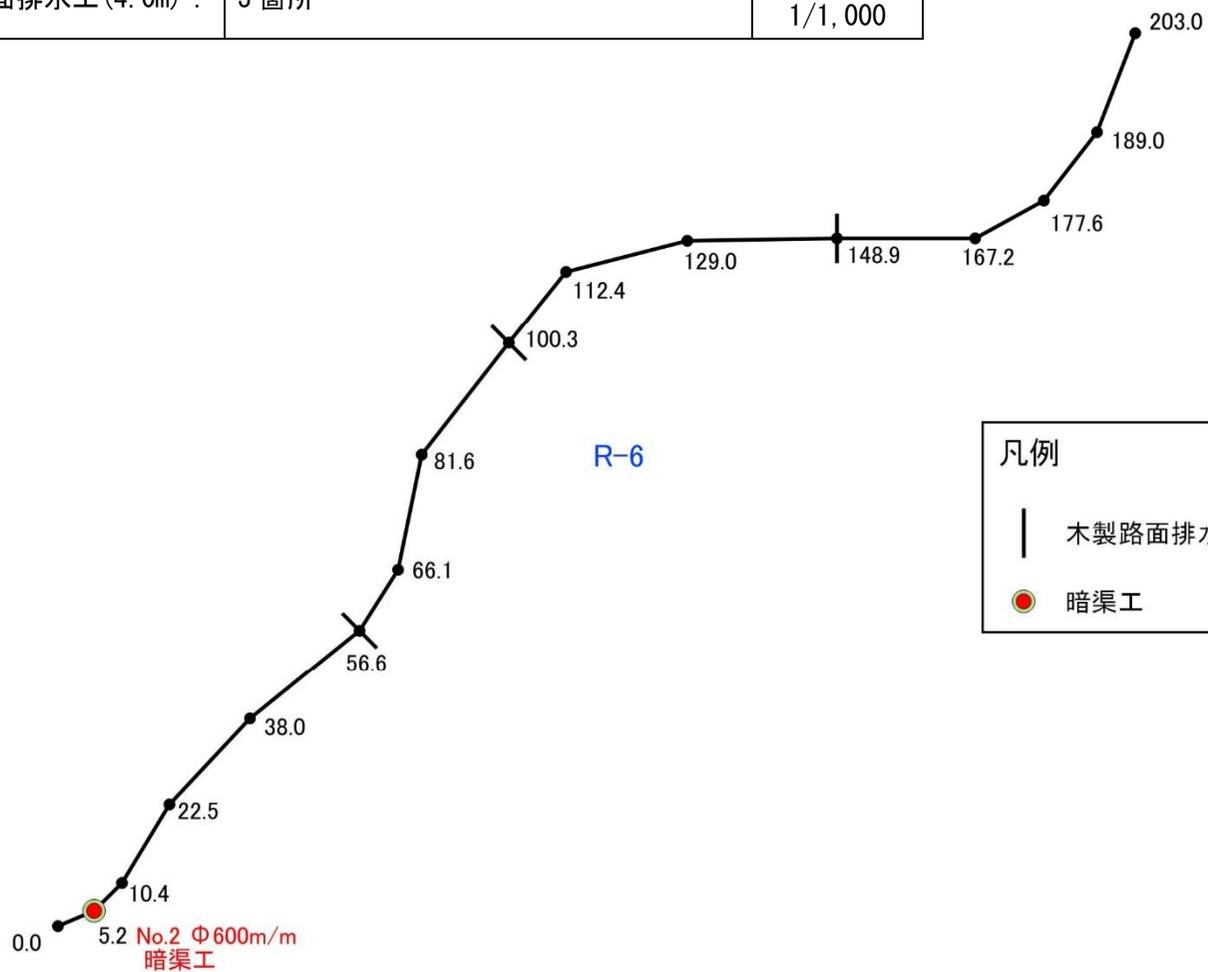


凡例	
	木製路面排水工
	暗渠工

年 度	令和元年度		
工 事 名	ふくしま森林再生事業		
工 事 場 所	飯館村草野字立堀地内		
図 面 名 称	作業道計画平面図R-6		
縮 尺	1:1,000	図 面 番 号	35-14
測量会社名	(公社)福島県森林 林業・緑化協会	主任技術者	佐藤 孝仁
設計会社名	(公社)福島県森林 林業・緑化協会	管理技術者	佐藤 孝仁
発注者名	飯館村		

作業道測量図

路線番号 :	R-7	方位
延長 :	281.0m	
幅員 :	3.0m	
敷砂利(幅 2.5m、厚 10cm) :	281.0m(全線)	
木製路面排水工(4.0m) :	5箇所	縮尺 1/1,000

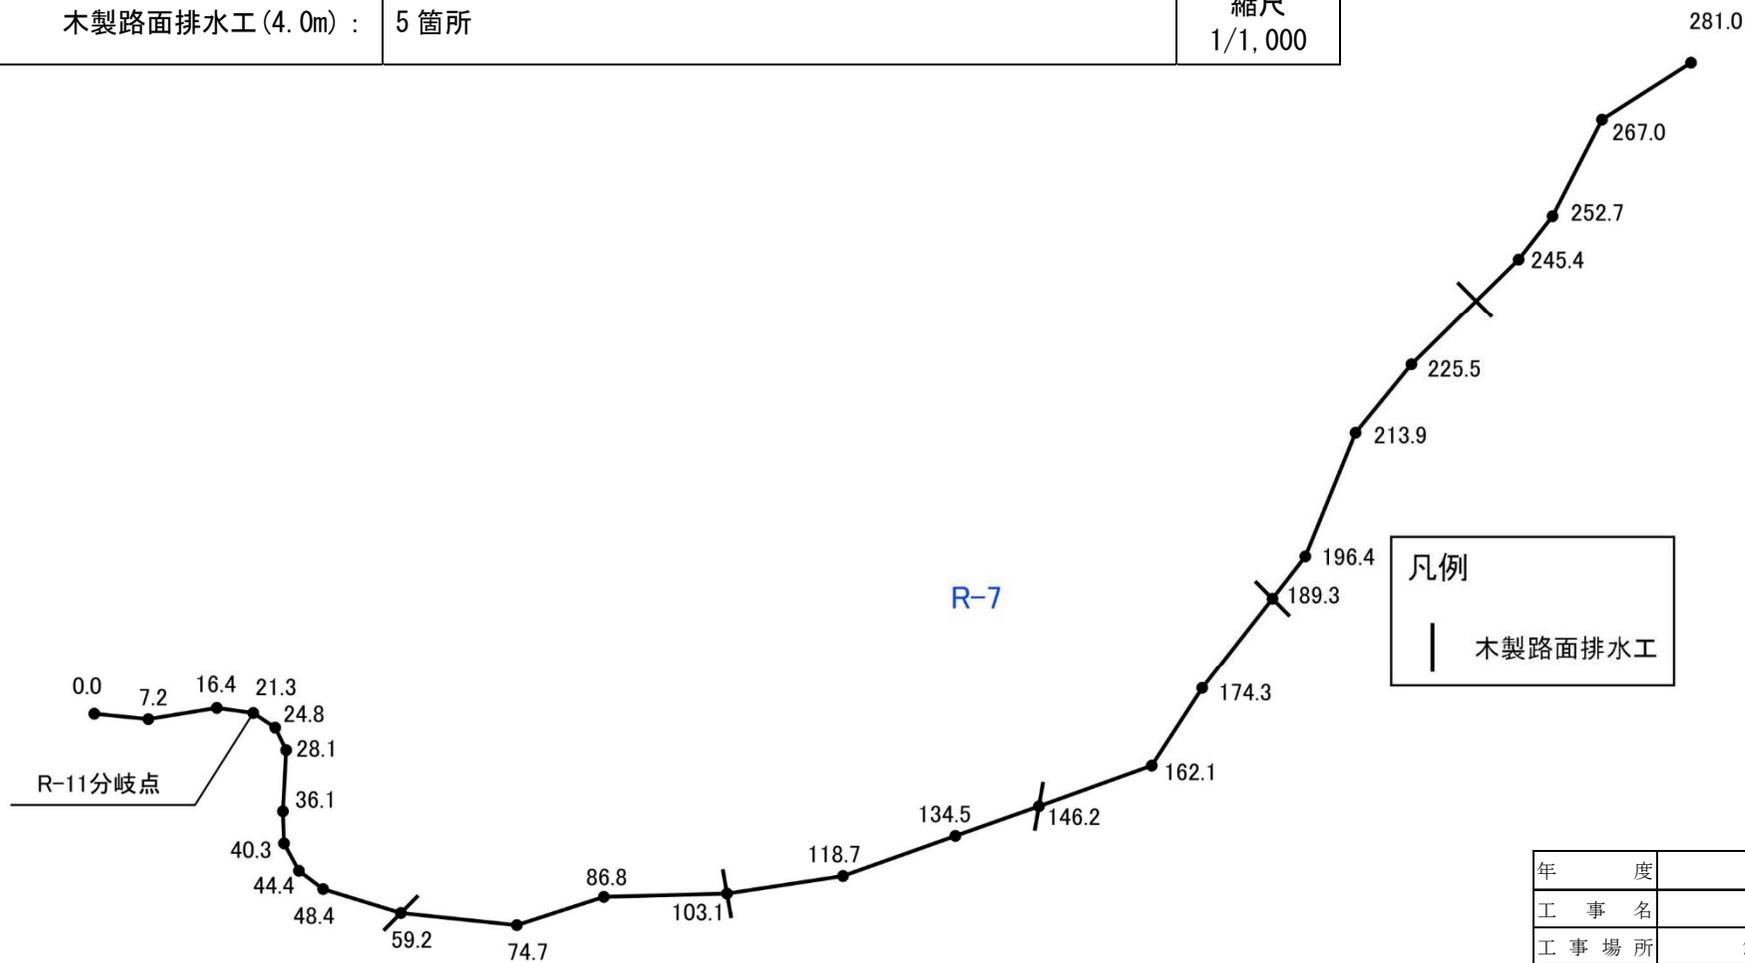


凡例	
	木製路面排水工

年 度	令和元年度		
工 事 名	ふくしま森林再生事業		
工 事 場 所	飯館村草野字立堀地内		
図 面 名 称	作業道計画平面図R-7		
縮 尺	1:1,000	図 面 番 号	35-15
測量会社名	(公社)福島県森林 林業・緑化協会	主任技術者	佐藤 孝仁
設計会社名	(公社)福島県森林 林業・緑化協会	管理技術者	佐藤 孝仁
発注者名	飯館村		

作業道測量図

路線番号 :	R-8	方位
延長 :	173.0m	
幅員 :	3.0m	
敷砂利(幅 2.5m、厚 10cm) :	173.0m(全線)	
木製路面排水工(4.0m) :	4箇所	縮尺 1/1,000

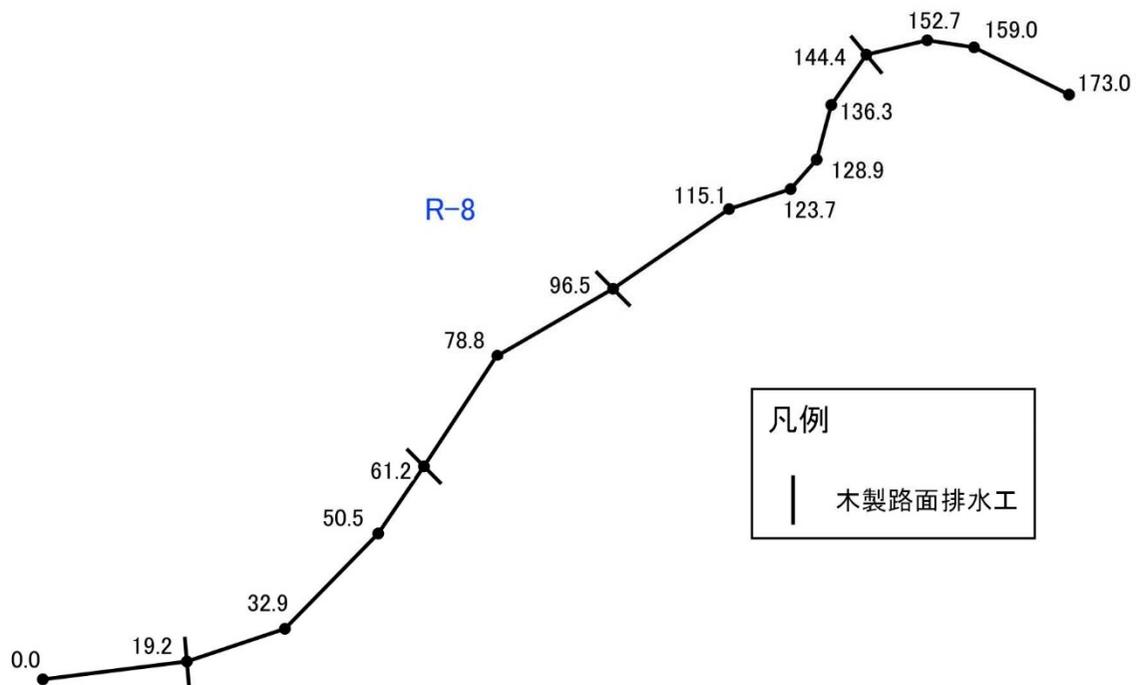


凡例	
	木製路面排水工

年 度	令和元年度		
工 事 名	ふくしま森林再生事業		
工 事 場 所	飯館村草野字立堀地内		
図 面 名 称	作業道計画平面図R-8		
縮 尺	1:1,000	図 面 番 号	35-16
測量会社名	(公社)福島県森林業・緑化協会	主任技術者	佐藤 孝仁
設計会社名	(公社)福島県森林業・緑化協会	管理技術者	佐藤 孝仁
発注者名	飯館村		

作業道測量図

路線番号 :	R-9	方位
延長 :	61.0m	
幅員 :	3.0m	
敷砂利(幅 2.5m、厚 10cm) :	61.0m(全線)	
木製路面排水工(4.0m) :	2箇所	縮尺 1/500

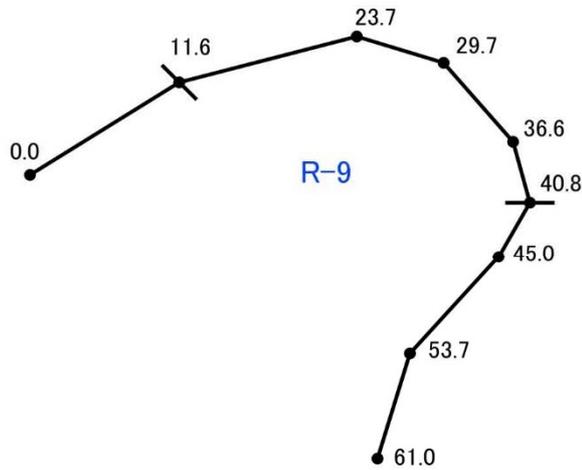


凡例
 木製路面排水工

年 度	令和元年度		
工 事 名	ふくしま森林再生事業		
工 事 場 所	飯館村草野字立堀地内		
図 面 名 称	作業道計画平面図R-9		
縮 尺	1:500	図 面 番 号	35-17
測 量 会 社 名	(公社)福島県森林 林業・緑化協会	主任技術者	佐藤 孝仁
設 計 会 社 名	(公社)福島県森林 林業・緑化協会	管理技術者	佐藤 孝仁
発 注 者 名	飯館村		

作業道測量図


路線番号 :	R-10	方位
延長 :	117.0m	
幅員 :	3.0m	
敷砂利(幅 2.5m、厚 10cm) :	117.0m(全線)	
木製路面排水工(4.0m) :	3箇所	縮尺 1/500

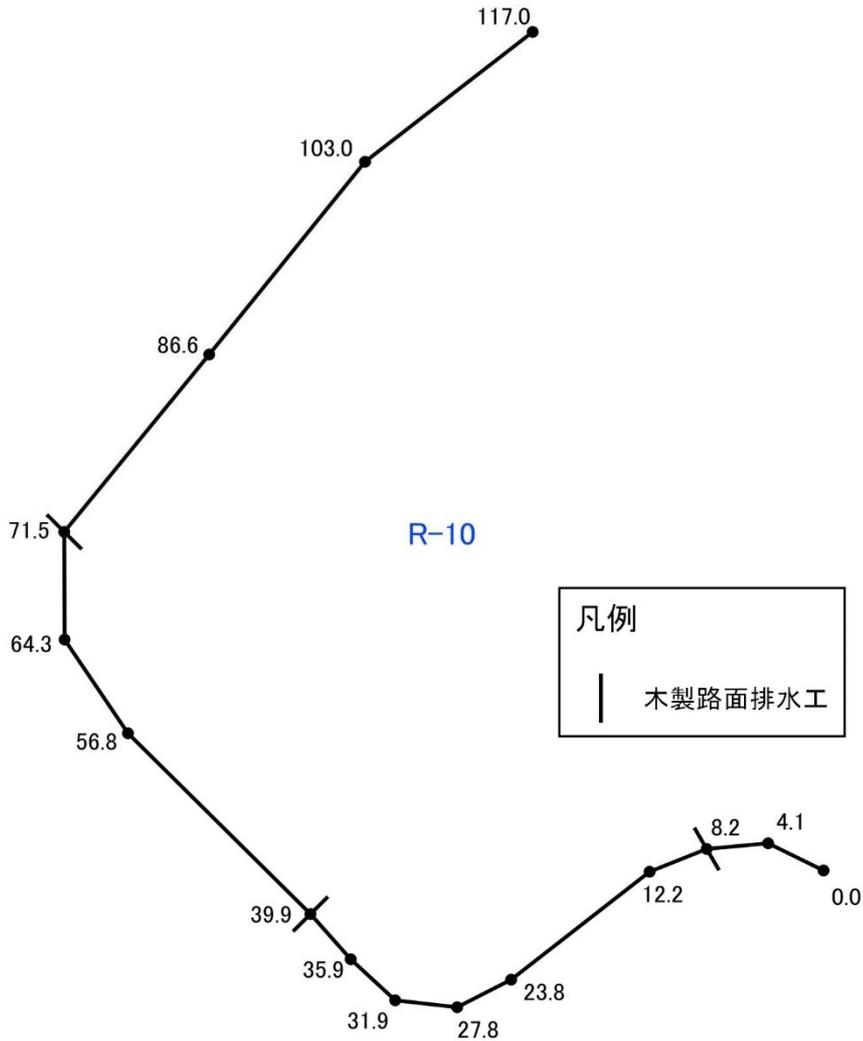

年 度	令和元年度		
工 事 名	ふくしま森林再生事業		
工 事 場 所	飯館村草野字立堀地内		
図 面 名 称	作業道計画平面図R-10		
縮 尺	1:500	図 面 番 号	35-18
測 量 会 社 名	(公社)福島県森林 林業・緑化協会	主任技術者	佐藤 孝仁
設 計 会 社 名	(公社)福島県森林 林業・緑化協会	管理技術者	佐藤 孝仁
発 注 者 名	飯館村		

作業道測量図

路線番号 :	R-11	方位
延長 :	255.0m	
幅員 :	3.0m	
敷砂利(幅 2.5m、厚 10cm) :	255.0m(全線)	
木製路面排水工(4.0m) :	6箇所	縮尺 1/1,000

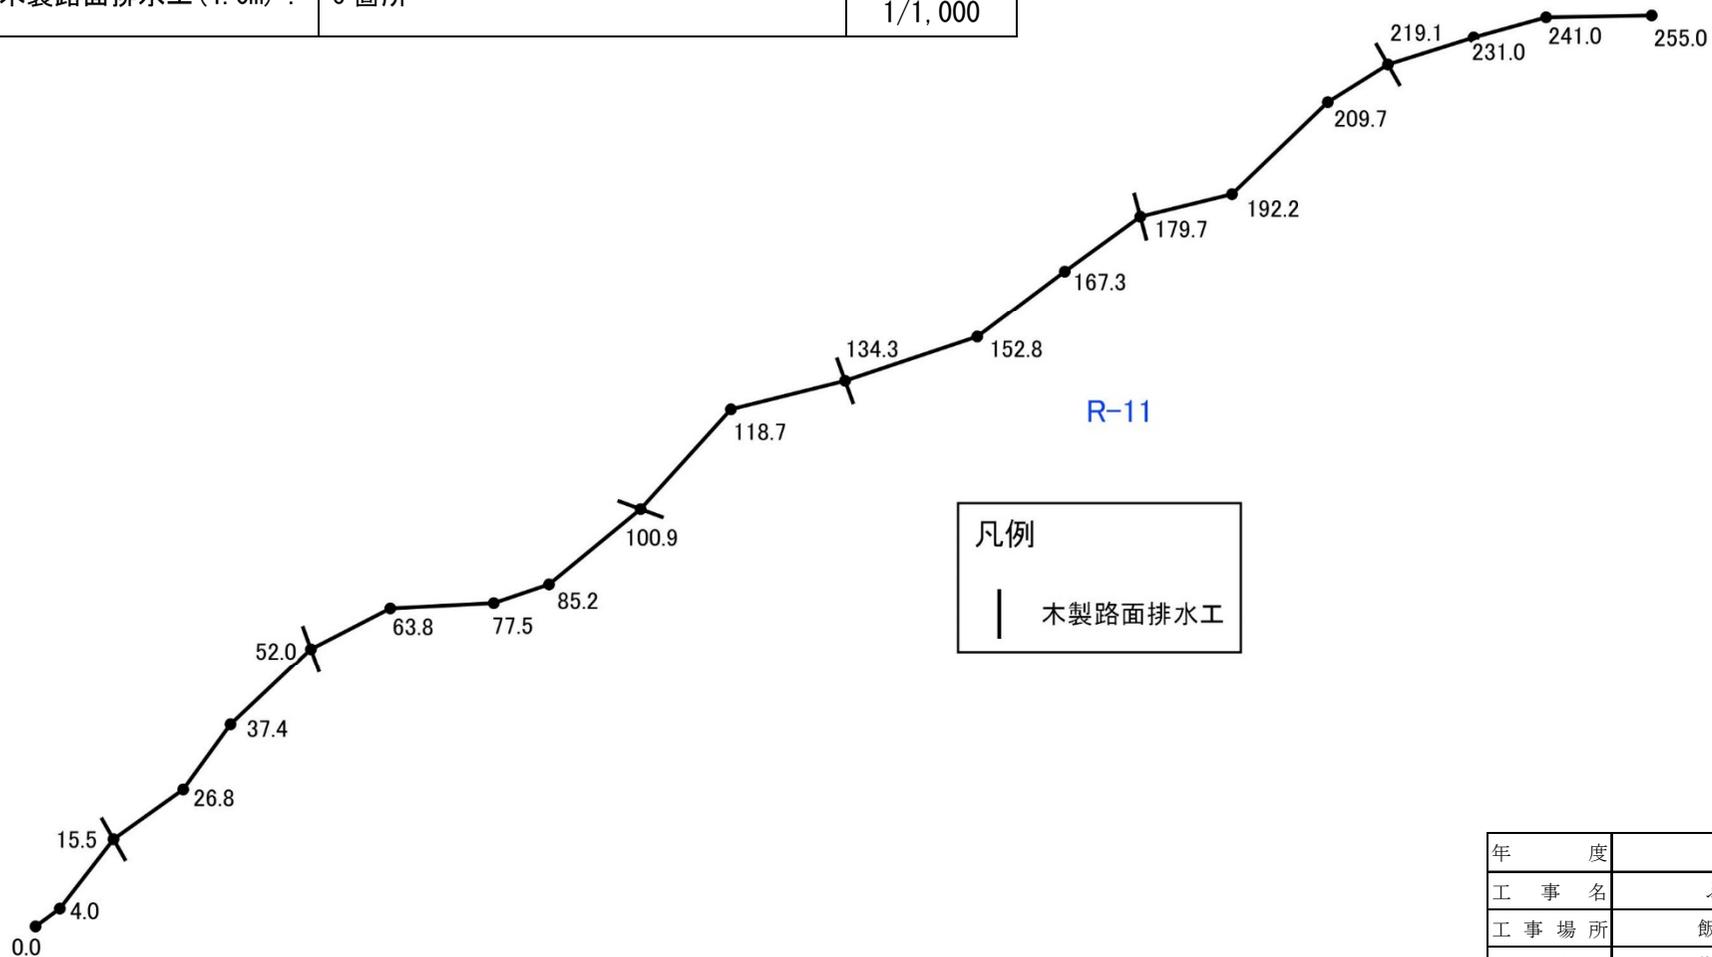

凡例
 木製路面排水工

年 度	令和元年度		
工 事 名	ふくしま森林再生事業		
工 事 場 所	飯館村草野字立堀地内		
図 面 名 称	作業道計画平面図R-11		
縮 尺	1:1,000	図 面 番 号	35-19
測量会社名	(公社)福島県森林 林業・緑化協会	主任技術者	佐藤 孝仁
設計会社名	(公社)福島県森林 林業・緑化協会	管理技術者	佐藤 孝仁
発注者名	飯館村		