



測量平面図

ふくしま森林再生(飯館村深谷字市沢)

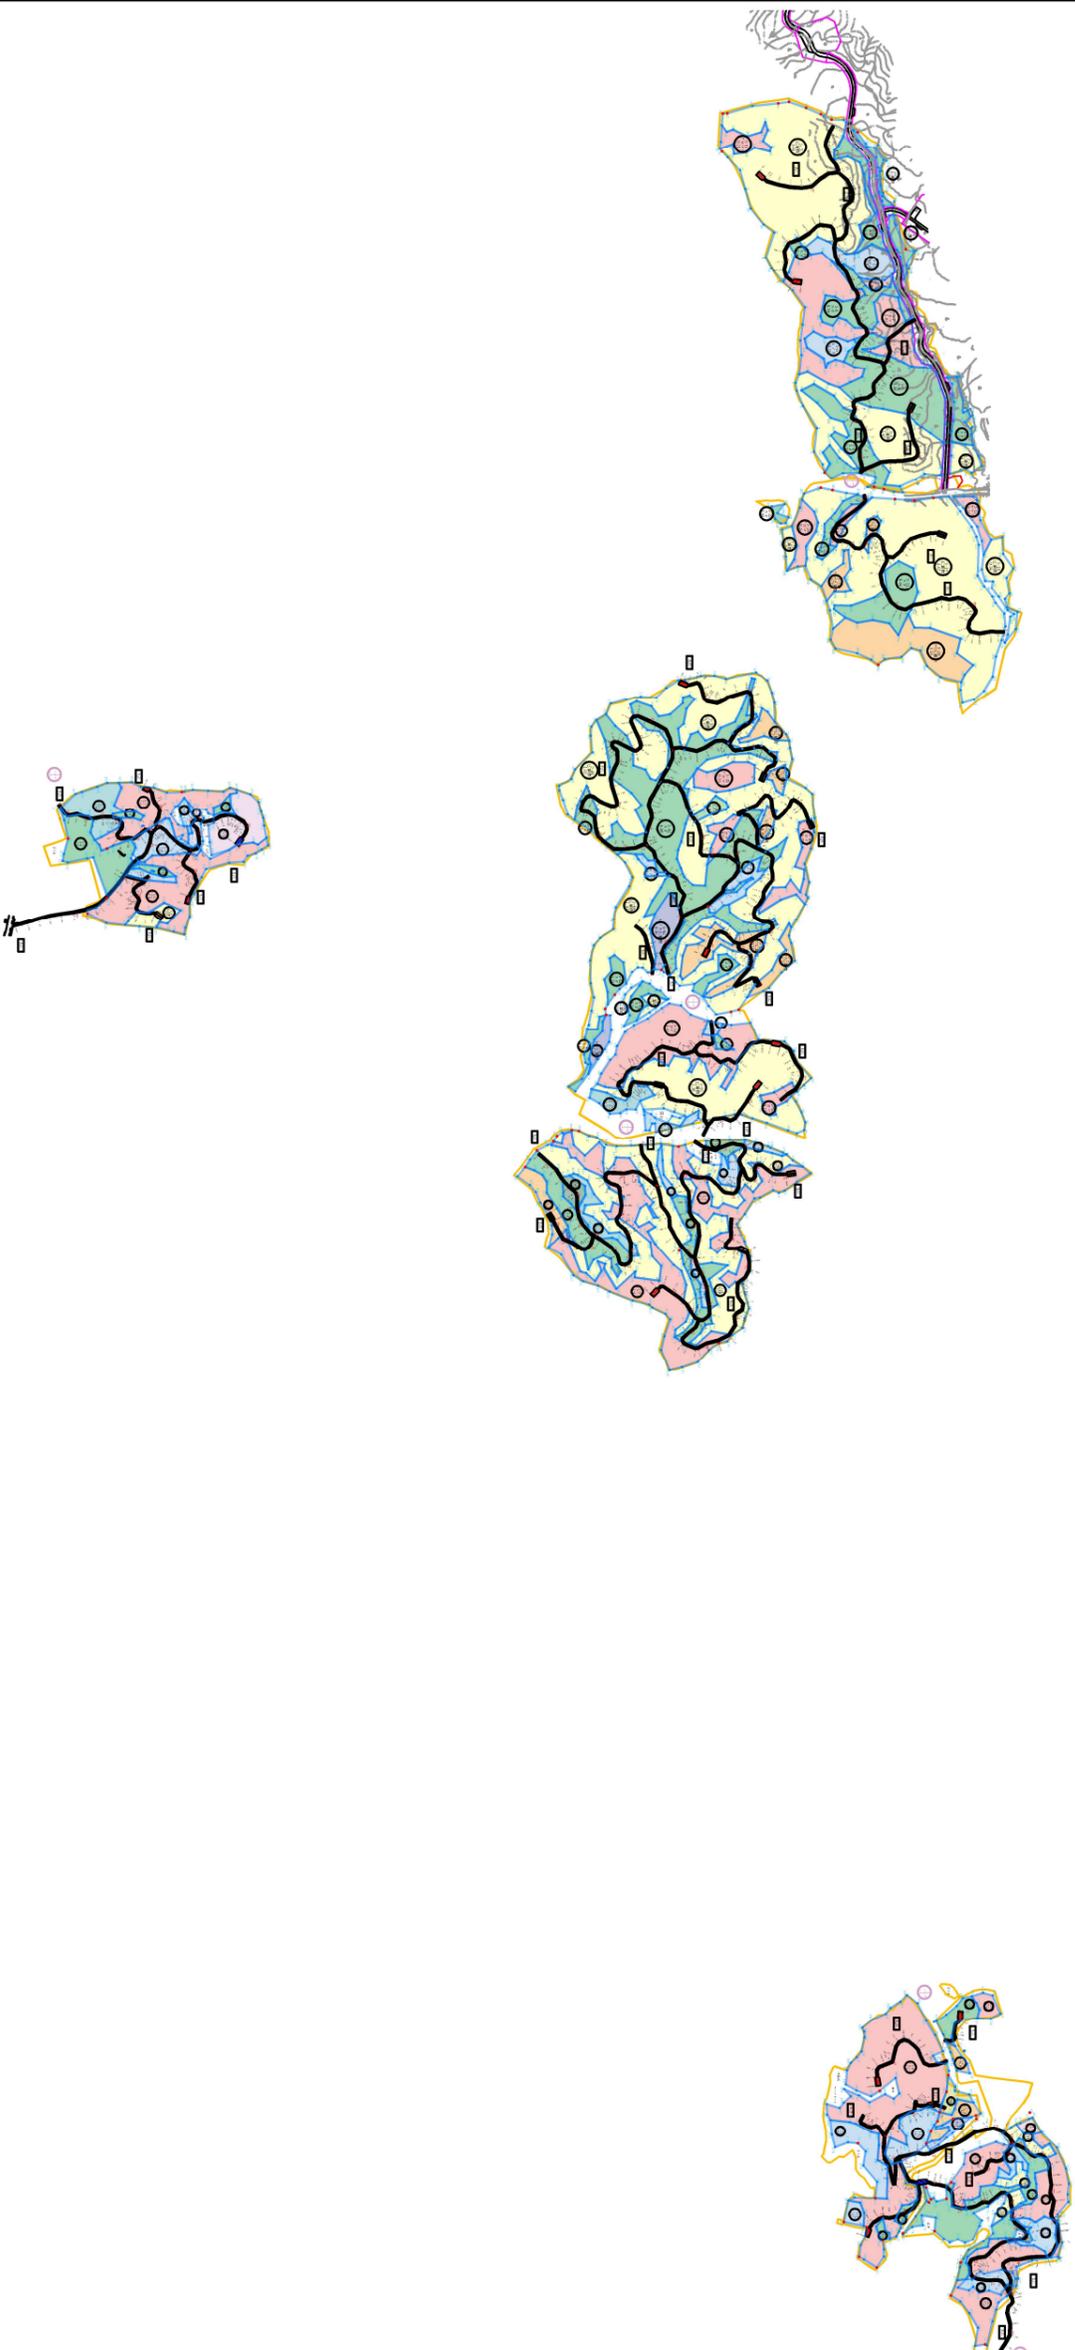

S. No.	樹種	面積(m ²)	S. No.	樹種	面積(m ²)	R. No.	延長(m)
S-1	広葉樹	0.18	S-59	ヒノキ	0.06	R-1	650.0
S-2	スギ	0.21	S-60	サトウハチ	0.11	R-2	181.0
S-3	広葉樹	1.62	S-61	サトウハチ	0.13	R-3	93.0
S-4	スギ	0.74	S-62	広葉樹	0.61	R-4	212.0
S-5	スギ	1.38	S-63	アカマツ	1.02	R-5	138.0
S-6	ヒノキ	0.24	S-64	広葉樹	3.25	R-6	533.0
S-7	アカマツ	1.81	S-65	ヒノキ	0.07	R-7	107.0
S-8	スギ	0.54	S-66	スギ	0.52	R-8	618.0
S-9	アカマツ	0.06	S-67	ヒノキ	0.07	R-9	523.0
S-10-1	洋広葉樹	0.12	S-68	アカマツ	1.98	R-10	206.0
S-10-2	洋広葉樹	0.08	S-69	サトウハチ	0.24	R-11	264.0
S-12	スギ	0.32	S-70	スギ密	0.13	R-12	133.0
S-13	ヒノキ	0.45	S-71	スギ	0.66	R-13	511.0
S-14	スギ	0.06	S-72	洋広葉樹	0.27	R-14	231.0
S-15	広葉樹	3.84	S-73	スギ	0.63	R-15	85.0
S-16	アカマツ	0.21	S-74	サトウハチ	0.48	R-16	346.0
S-17	アカマツ	0.14	S-75	スギ	0.04	R-17	355.0
S-18	広葉樹	0.34	S-76	アカマツ	0.91	R-18	135.0
S-19	広葉樹	4.67	S-77	サトウハチ	0.45	R-19	614.0
S-20	洋広葉樹	1.13	S-78	サトウハチ	0.08	R-20	201.0
S-21	スギ	0.66	S-79	サトウハチ	0.10	R-21	356.0
S-22	洋広葉樹	0.07	S-80	スギ	0.05	R-22	488.0
S-23	洋広葉樹	0.17	S-81	サトウハチ	0.58	R-23	115.0
S-24	アカマツ	0.12	S-82	アカマツ	1.32	R-24	110.0
S-25	スギ	0.16	S-83	スギ	0.07	R-25	230.0
S-26	アカマツ	0.26	S-84	広葉樹	0.18	R-26	315.0
S-27	広葉樹	0.10	S-85	アカマツ	0.12	R-27	148.0
S-28	スギ	0.04	S-86	スギ	0.21	R-28	198.0
S-29	洋広葉樹	0.21	S-87	洋広葉樹	3.09	R-29	74.0
S-30	アカマツ	0.29	S-88	アカマツ	0.07	R-30	99.0
S-31	洋広葉樹	0.57	S-89	広葉樹小	0.12	R-31	184.0
S-32	洋広葉樹	0.09	S-90	洋広葉樹	0.18	R-32	334.0
S-33	洋広葉樹	0.08	S-91	洋広葉樹	0.09	R-33	255.0
S-34	アカマツ	0.16	S-92	ヒノキ	0.40	R-34	59.0
S-35	アカマツ	0.33	S-93	ヒノキ	0.42	R-35	65.0
S-36	洋広葉樹	0.17	S-94	ヒノキ	0.10	R-36	552.0
S-37	広葉樹	5.72	S-95-1	スギ	0.05	R-37	402.0
S-38	スギ	0.15	S-95-2	スギ	0.04	R-38	86.0
S-39	ヒノキ	0.23	S-96	サトウハチ	0.06	合計	10206.0
S-40	スギ小	0.09	S-97	広葉樹	0.16		
S-41	スギ	4.08	S-98	ヒノキ	0.12		
S-42	洋広葉樹	0.36	S-99	アカマツ	0.53		
S-43	ヒノキ	0.07	S-100	アカマツ	0.59		
S-44	広葉樹	1.02	S-101	スギ	1.09		
S-45	スギ	0.16	S-102-1	広葉樹	0.10		
S-46	広葉樹	1.30	S-102-2	広葉樹	0.11		
S-47	スギ	0.14	S-103	ヒノキ	0.25		
S-48	スギ	0.11	S-104	アカマツ	0.85		
S-49	洋広葉樹	0.13	S-105	ヒノキ	0.21		
S-50-1	広葉樹	0.04	小計		22.97		
S-50-2	広葉樹	0.07	合計		42.99		
S-51	スギ	0.16					
S-52	スギ	0.04					
S-53	アカマツ	1.62					
S-54	ヒノキ	0.05					
S-55	広葉樹	2.38					
S-56	アカマツ	0.14					
S-57	サトウハチ	0.23					
S-58	ヒノキ	0.11					
小計		40.02					

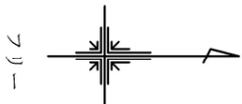

年度	令和4年	
工事名	ふくしま森林再生事業	
工事場所	飯館村深谷字市沢西部	
図面名称	森林整備区域図	
縮尺	図面番号	参考
測量会社	主任技術者	加藤克行
設計会社	管理技術者	加藤克行
発注者名	飯館村	