



木製路面排水工標準図

平面図 S=1:20

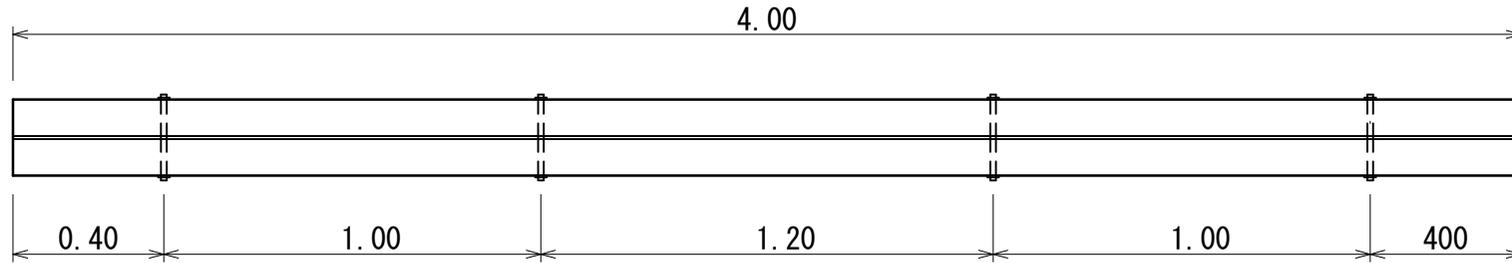

断面図 S=1:10

Aタイプ

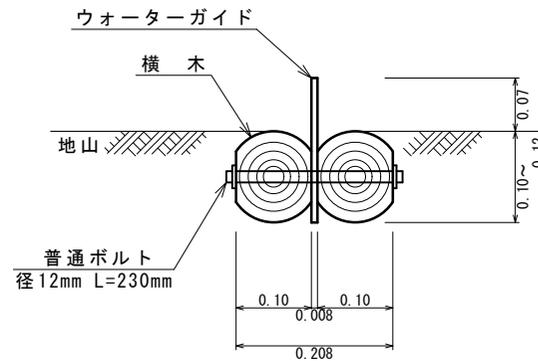

年度	令和6年度		
工事名	ふくしま森林再生事業		
工事場所	相馬郡飯館村伊丹沢字笹ノ沢 地内ほか		
図面名称	木製路面排水工標準図(4mタイプ)		
縮尺	図表	図面番号	1 / 1
測量会社名	(株) 藤建技術設計センター	主任技術者	矢吹 裕紀
設計会社名	(株) 藤建技術設計センター	管理技術者	佐藤 孝仁
発注者名	飯館村		

※床掘は、必要に応じ別途0.48m³/10mを計上すること。