



平面図

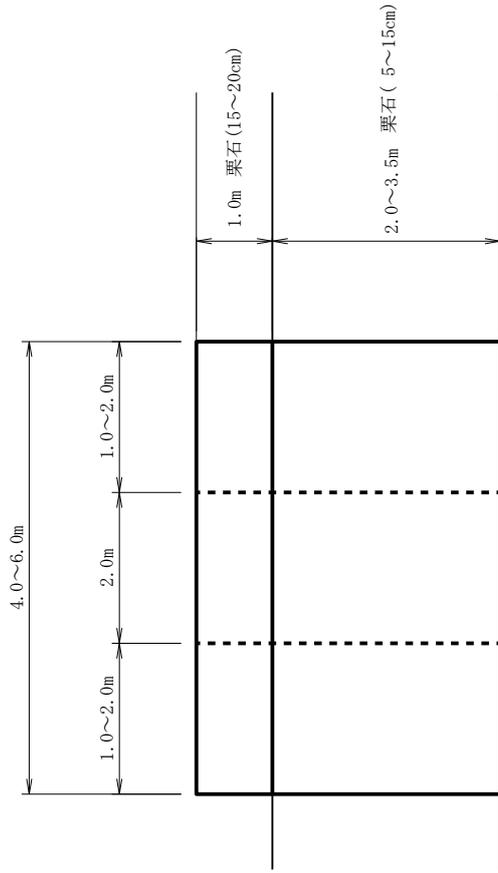

断面図

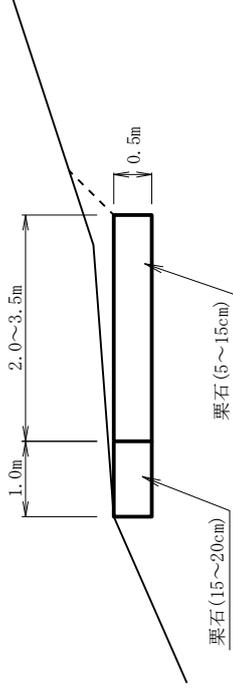


数量表

幅員[m]	2.0	2.5
延長[m]	4.0	6.0
掘削[m ³]	6	7
基礎栗石工(5~15cm)[m ²]	16.0	20.0
割栗石(5~15cm)[m ³]	4	5
基礎栗石工(15~20cm)[m ²]	8.0	8.0
割栗石(15~20cm)[m ³]	2	2

幅員[m]	3.0	3.5
延長[m]	4.0	6.0
掘削[m ³]	8	9
基礎栗石工(5~15cm)[m ²]	24.0	28.0
割栗石(5~15cm)[m ³]	6	7
基礎栗石工(15~20cm)[m ²]	8.0	8.0
割栗石(15~20cm)[m ³]	2	2

側面図

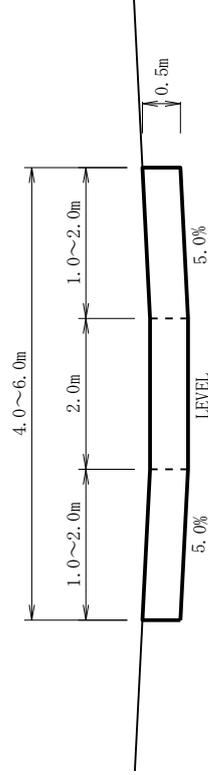

年度	令和6年度		
工事名	ふくしま森林再生事業		
工事場所	相馬郡飯館村草野字七郎内地内 ほか		
図面名称	洗越工標準図		
縮尺	1:20	図面番号	172-171
測量会社	(公社)福島県森林・林業・緑化協会	主任技術者	織田 和幸
設計会社	(公社)福島県森林・林業・緑化協会	管理技術者	織田 和幸
発注者名	飯館村		