


# 平面図

縮尺 S=1:500  
所在：福島市飯野町大久保字馬場田 地内

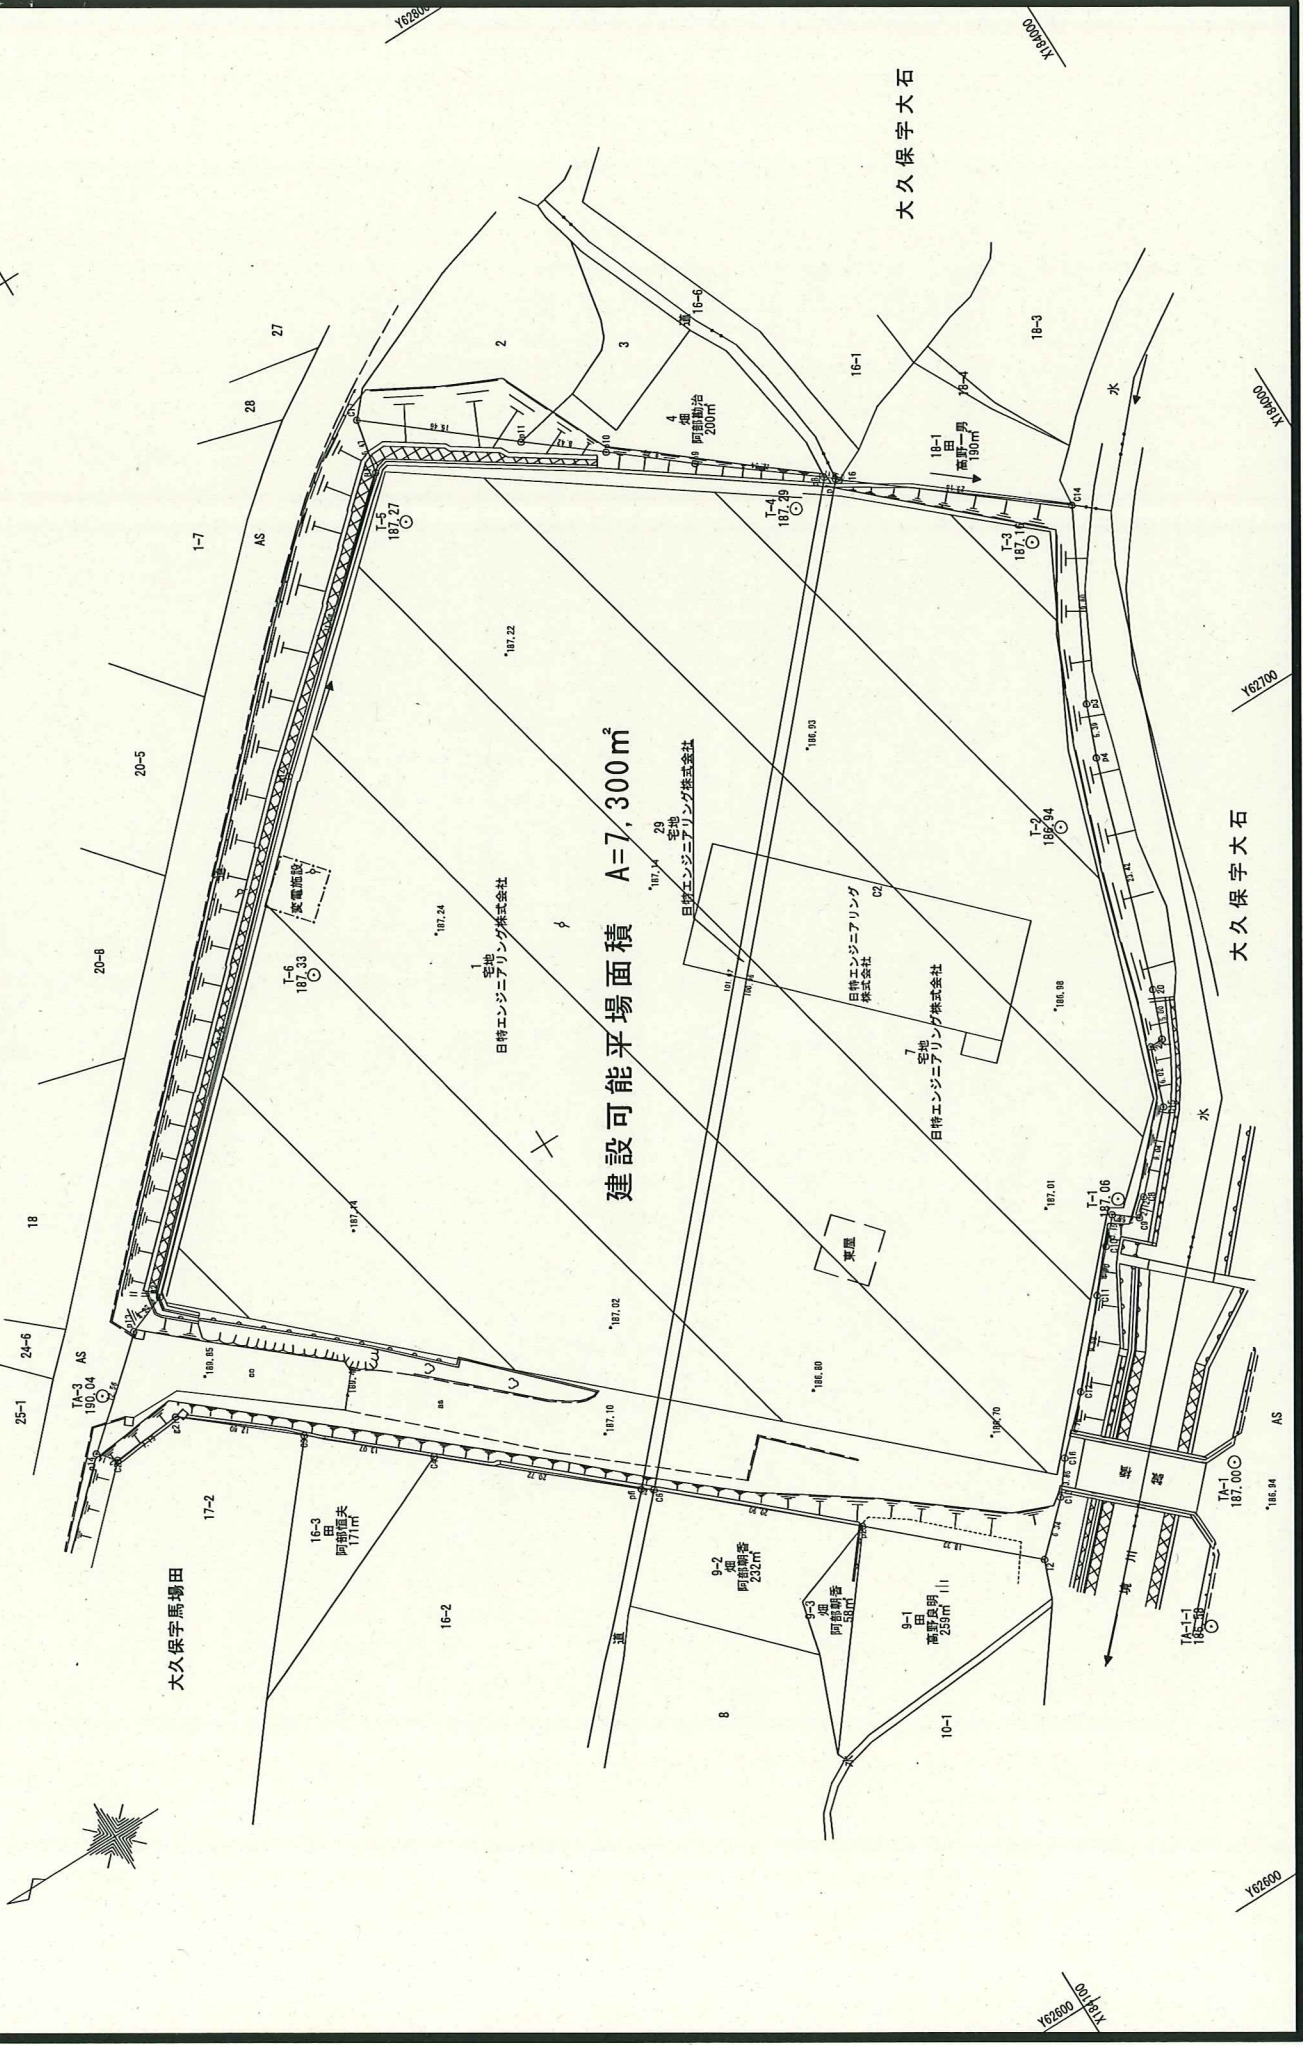

大久保字大石

大久保字大石

Y62700

Y62800

Y62700

Y62800

Y62800

Y62700