



飯舘村土地利用構想図 I

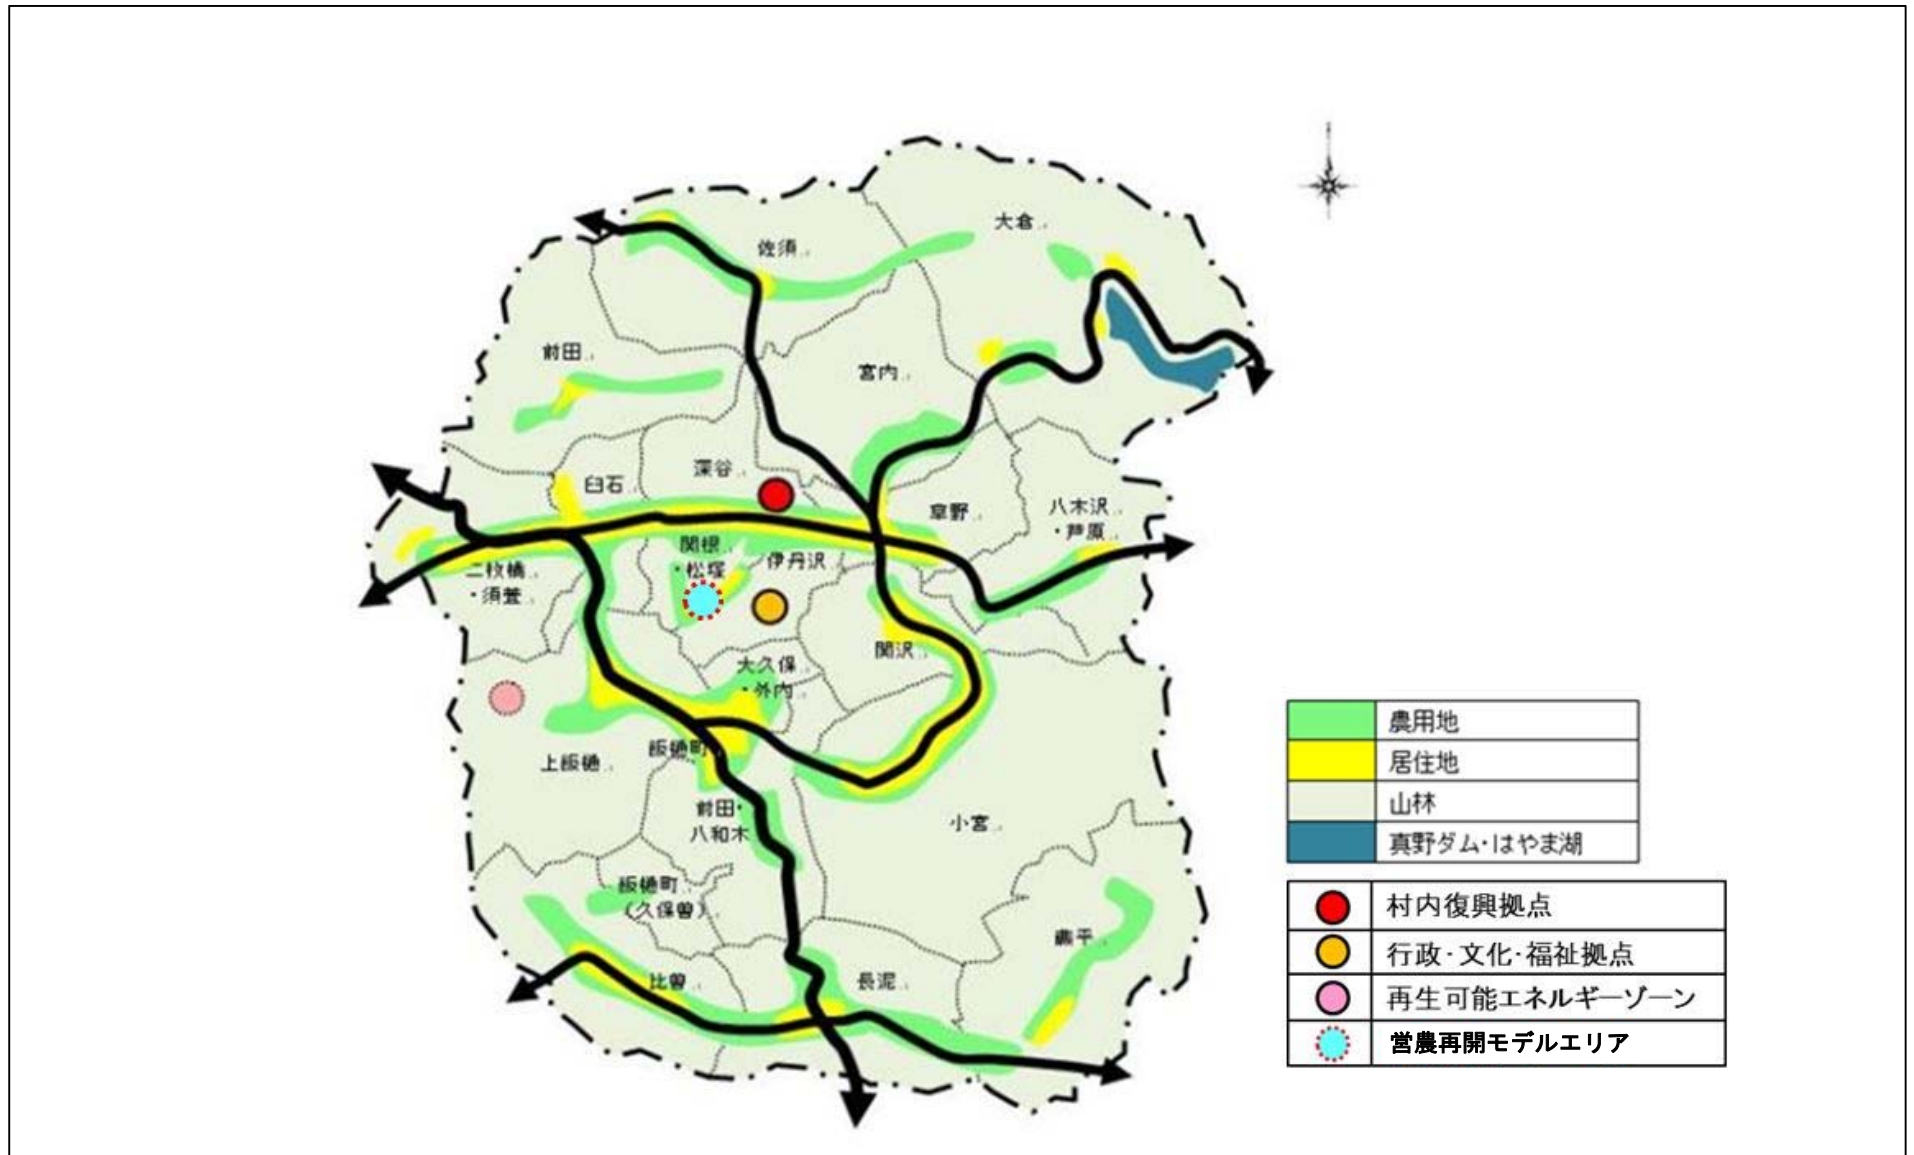


飯舘村土地利用構想図Ⅱ（村内復興拠点エリア）

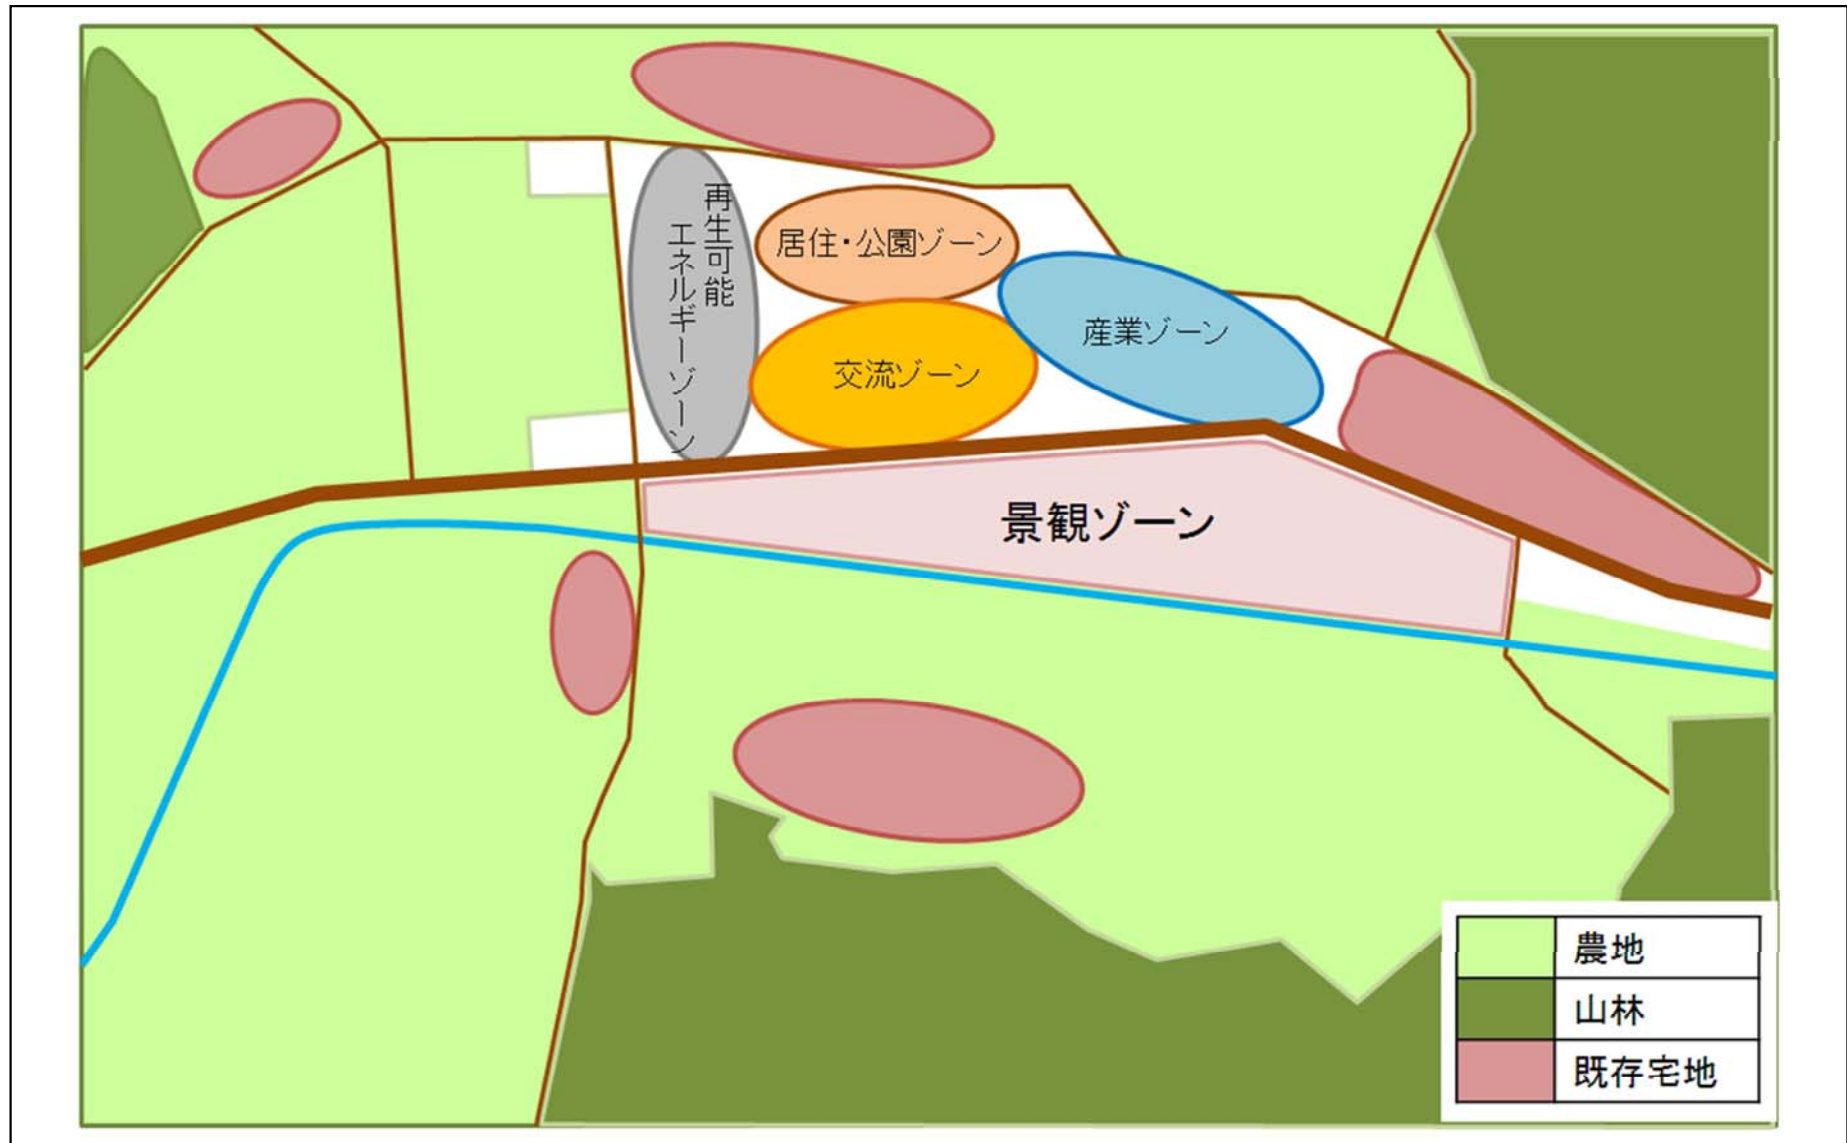


飯舘村土地利用構想図Ⅲ（営農再開モデルエリア 松塚地区）



飯舘村 復興事業整備計画 復興整備事業総括図 I

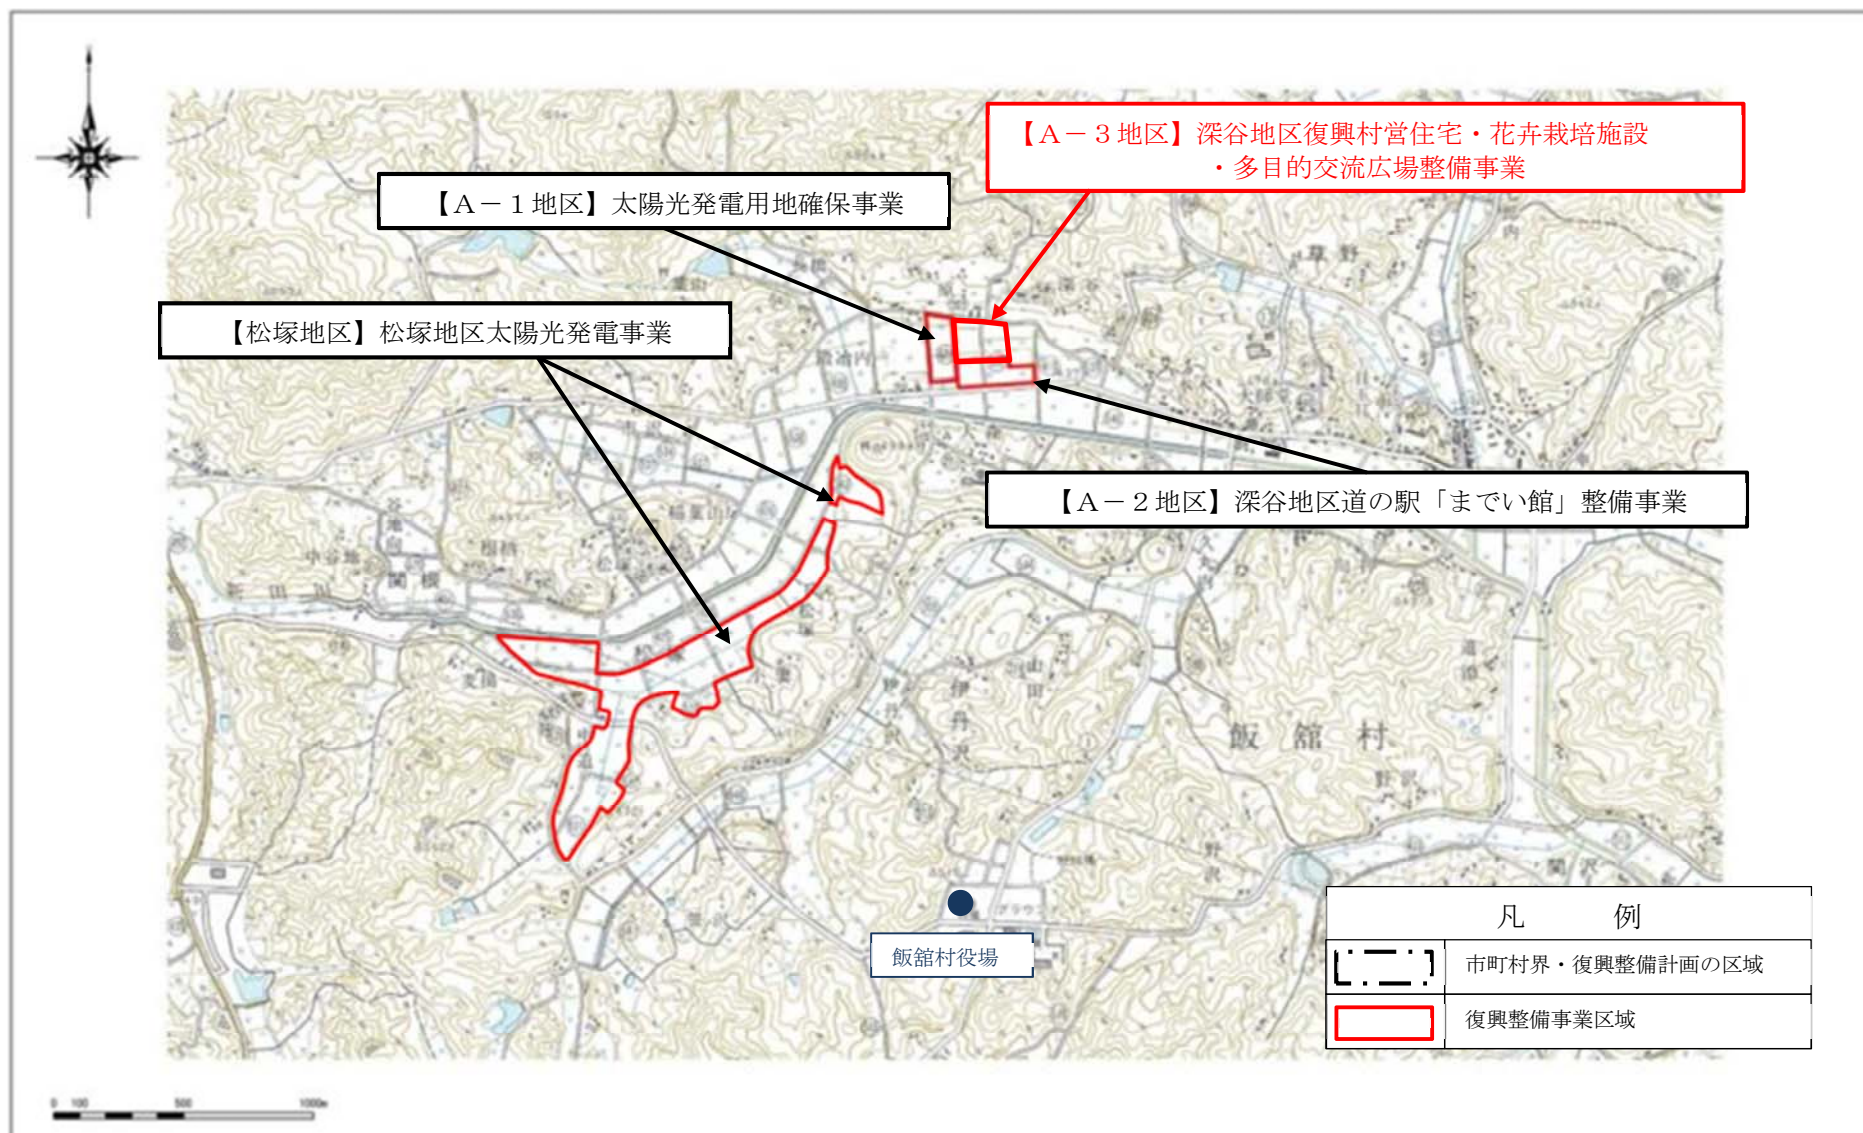


飯舘村 復興事業整備計画 復興整備事業総括図Ⅱ

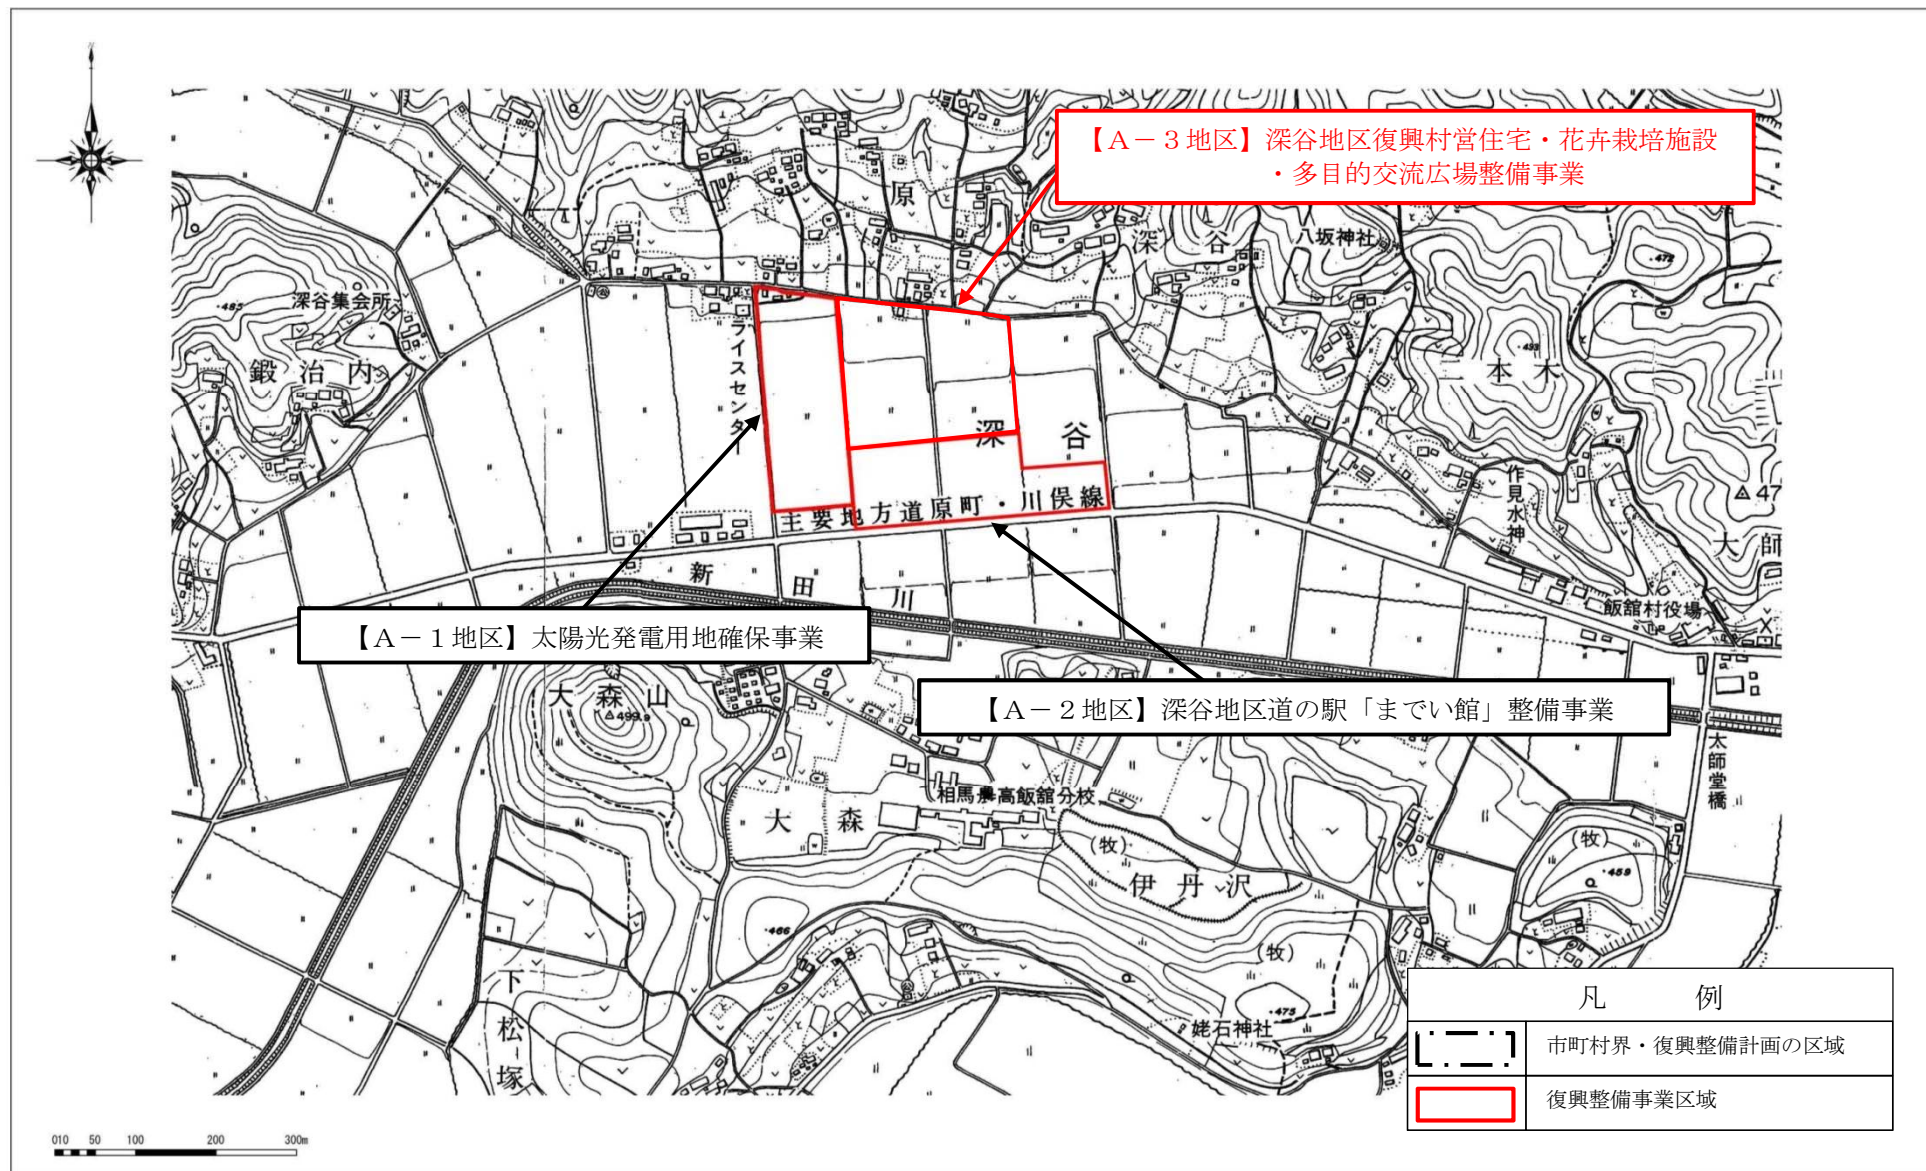



飯舘村 復興事業整備計画 復興整備事業総括図Ⅲ



【松塚地区】松塚地区太陽光発電事業

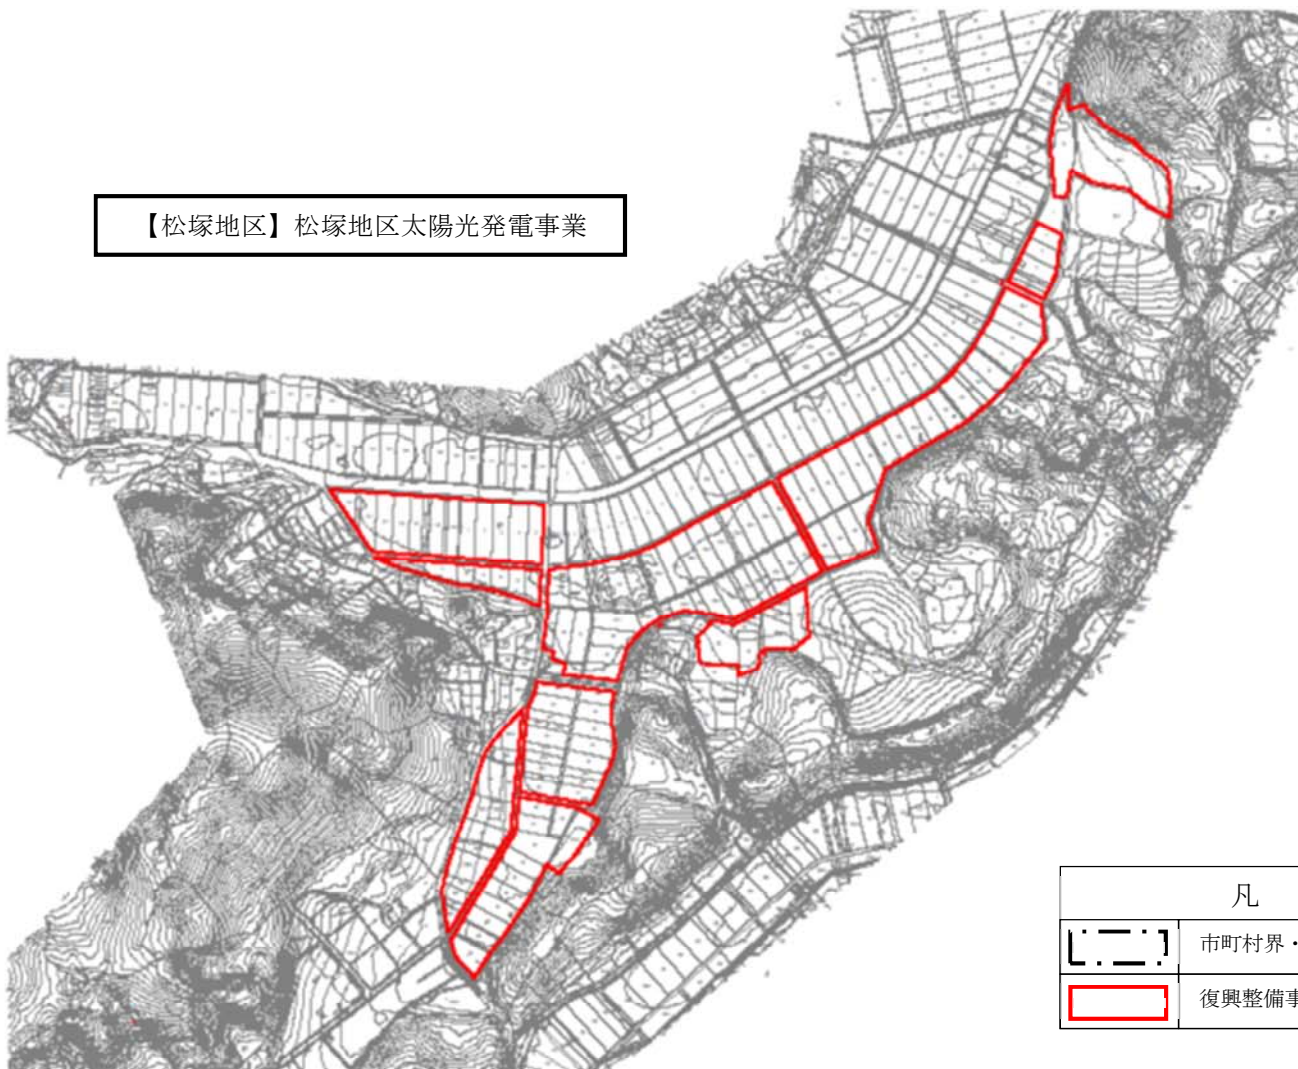

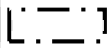凡 例	
	市町村界・復興整備計画の区域
	復興整備事業区域