



飯舘村土地利用構想図Ⅱ（村内復興拠点エリア）

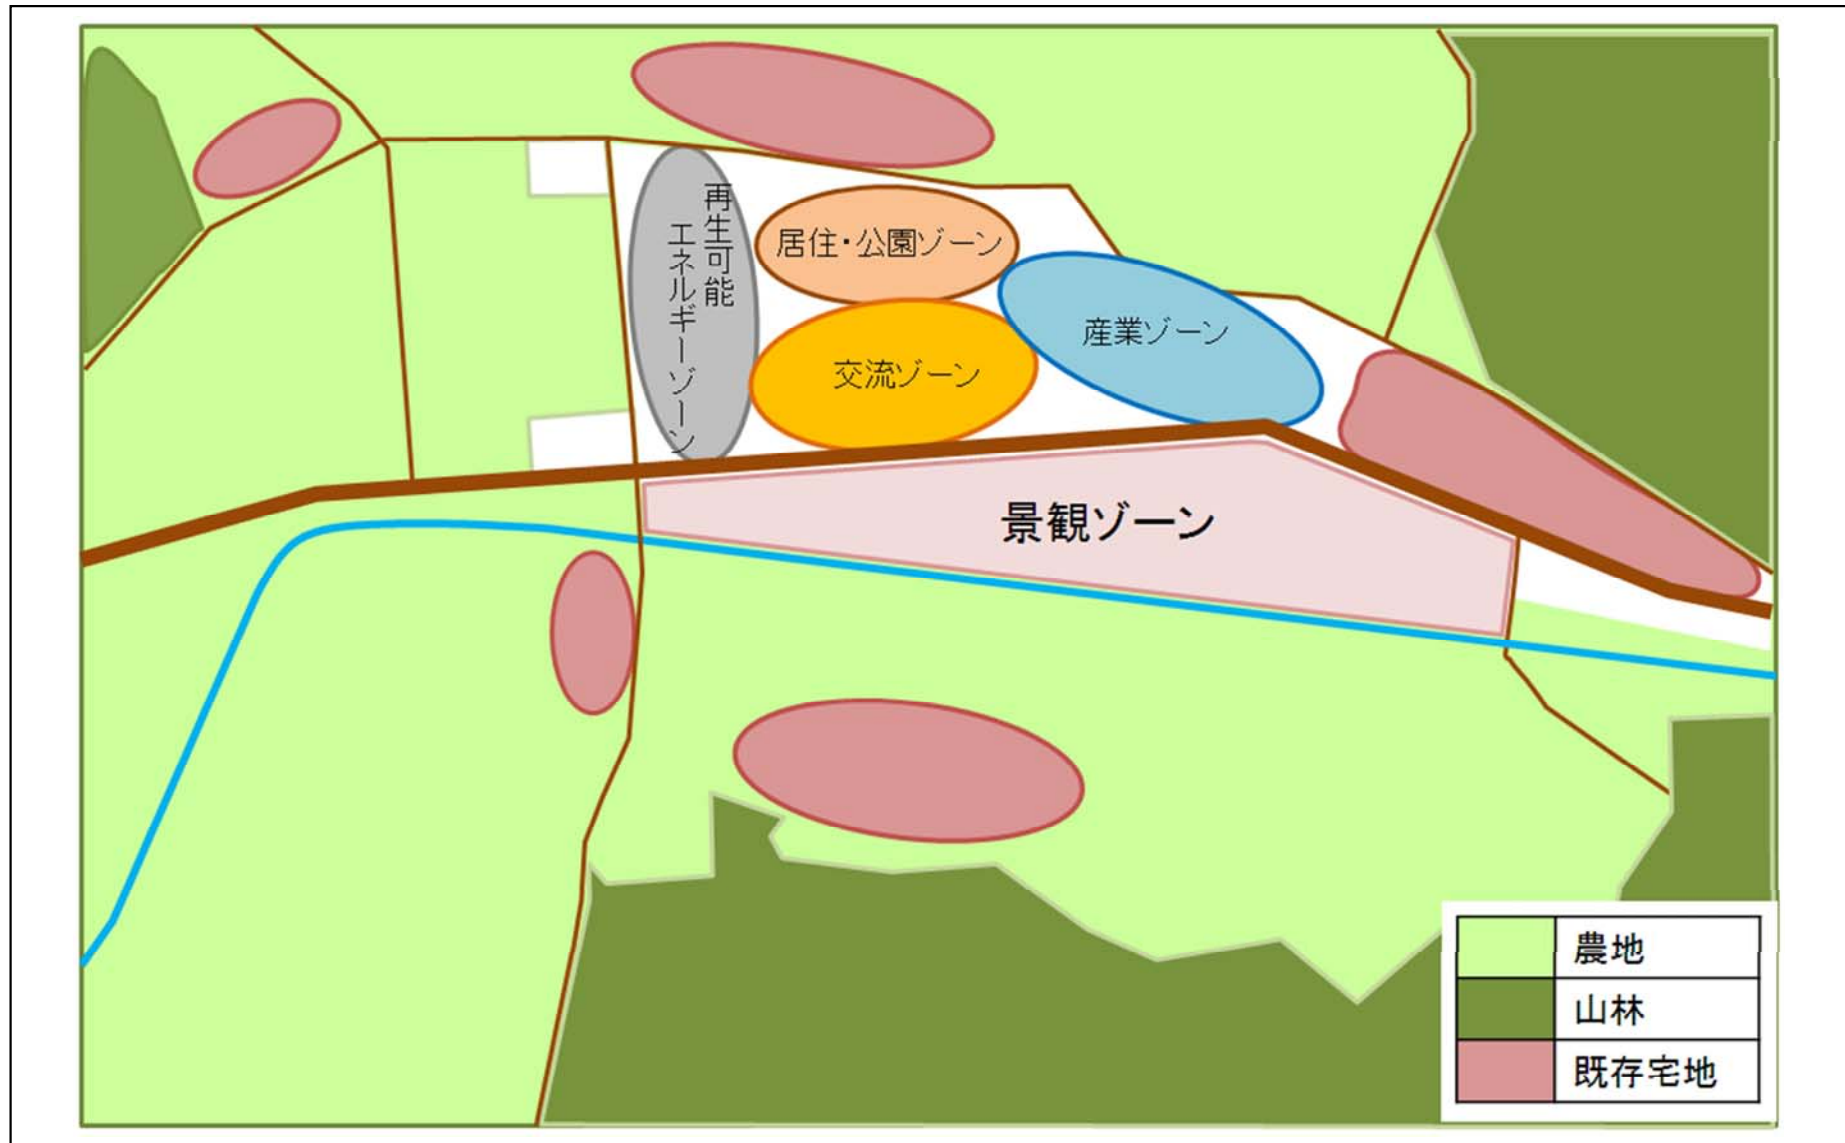



飯舘村 復興事業整備計画 復興整備事業総括図 I

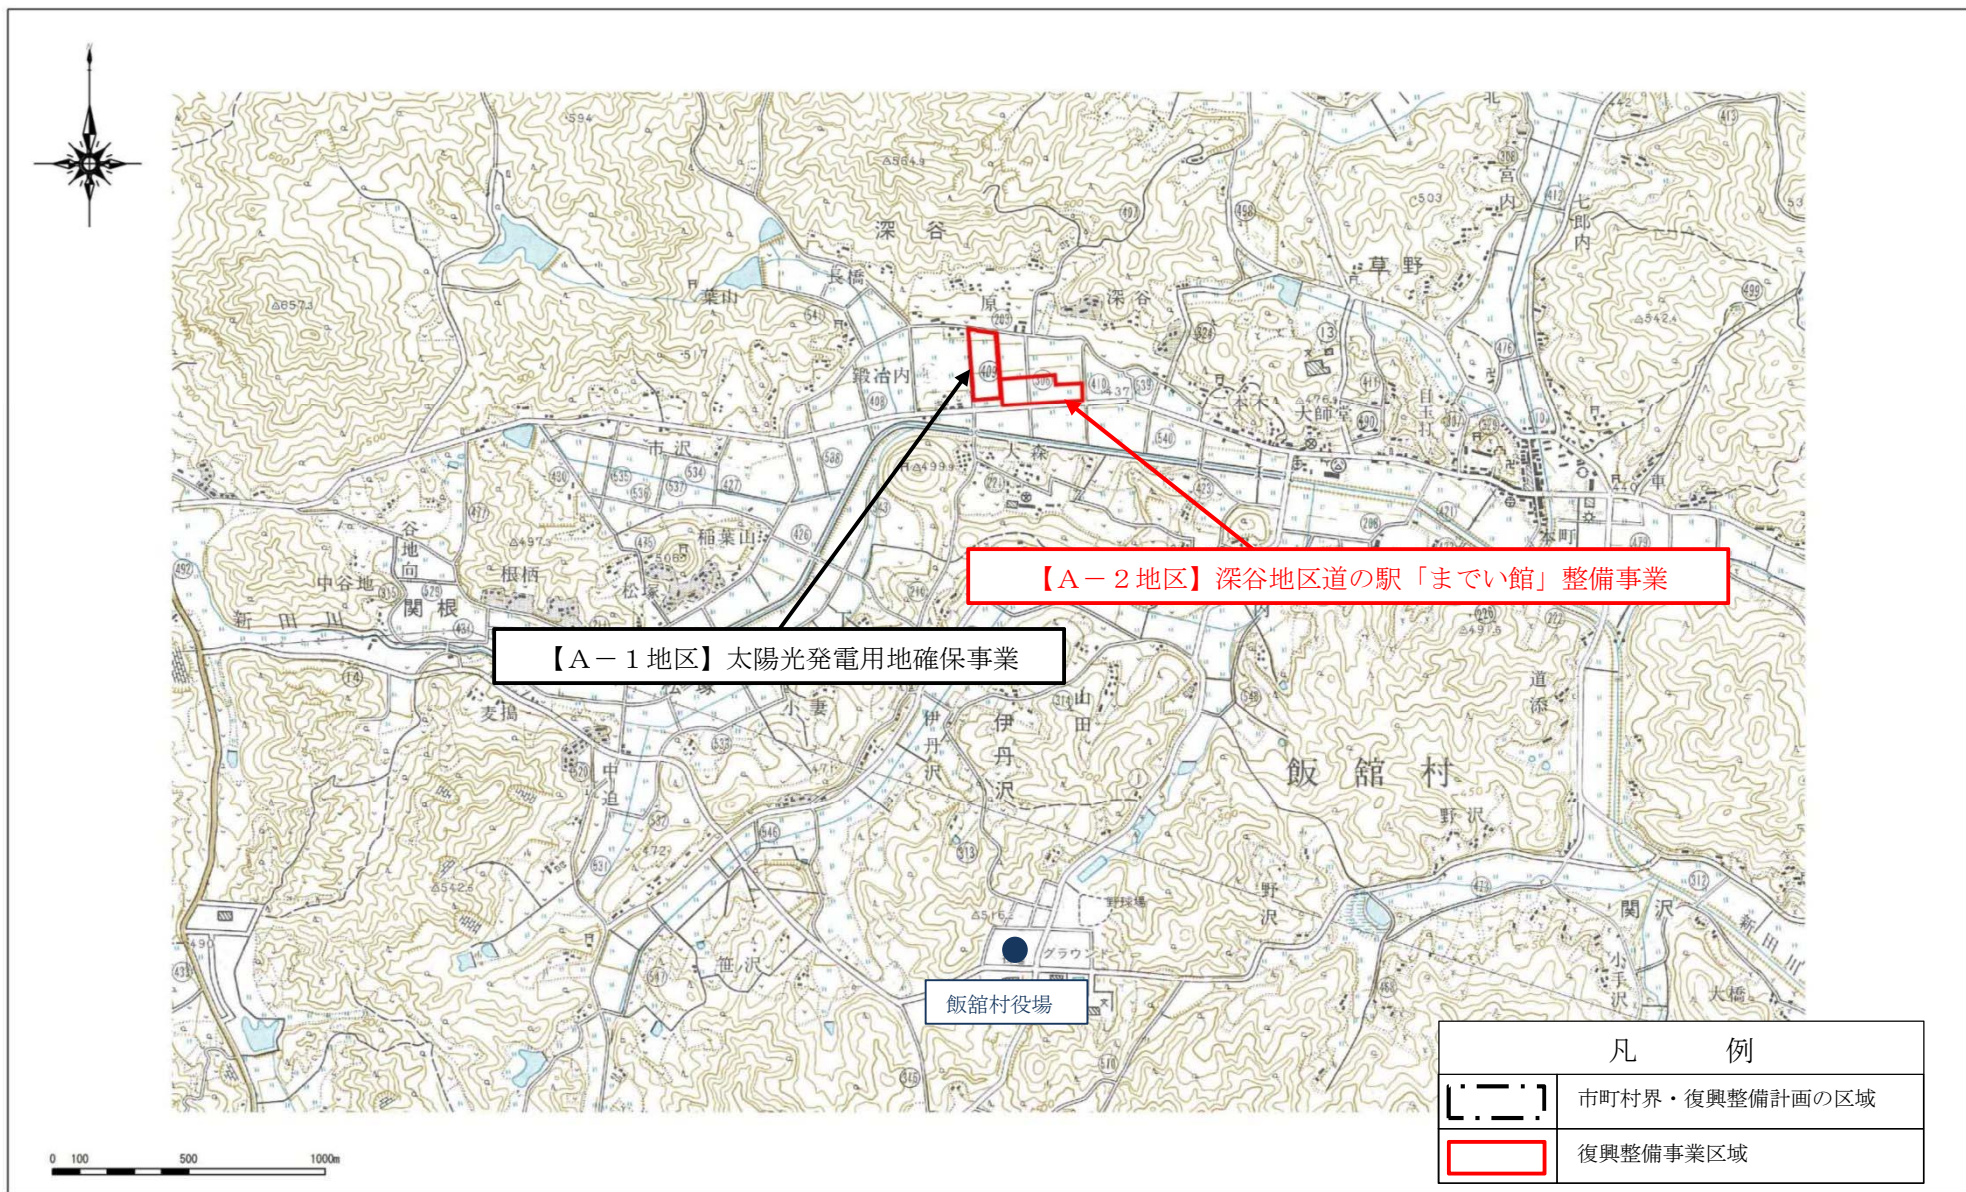

【A-1地区】太陽光発電用地確保事業

【A-2地区】深谷地区道の駅「までい館」整備事業

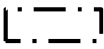凡 例	
	市町村界・復興整備計画の区域
	復興整備事業区域

飯舘村 復興事業整備計画 復興整備事業総括図Ⅱ

