


飯舘村土地利用構想図 I

飯舘村

営農再開モデルエリア  
谷地向東・谷地向西地区

村内復興拠点エリア


営農再開モデルエリア  
松塚地区

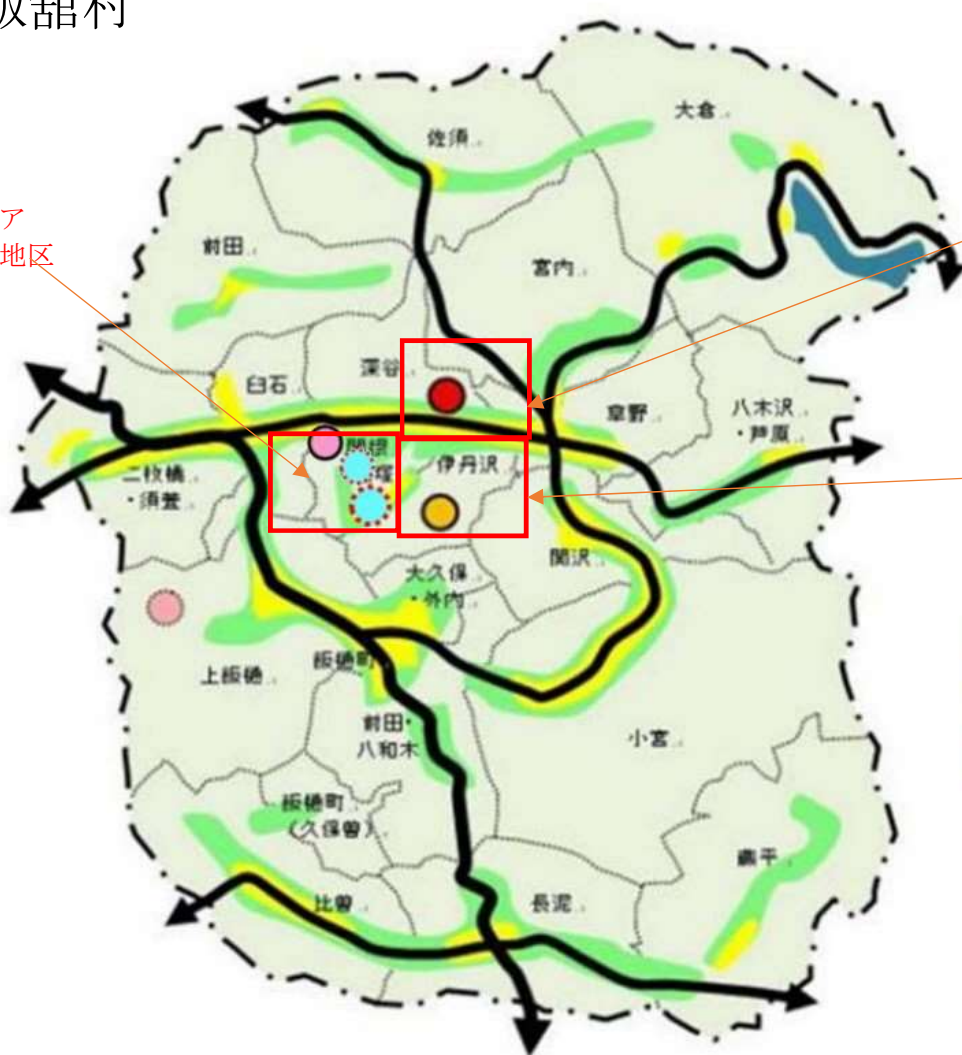


	農用地
	居住地
	山林
	真野ダム・はやま湖

●	村内復興拠点
●	行政・文化・福祉拠点
●	再生可能エネルギーゾーン
●	営農再開モデルエリア


飯舘村土地利用構想図Ⅱ（村内復興拠点エリア）

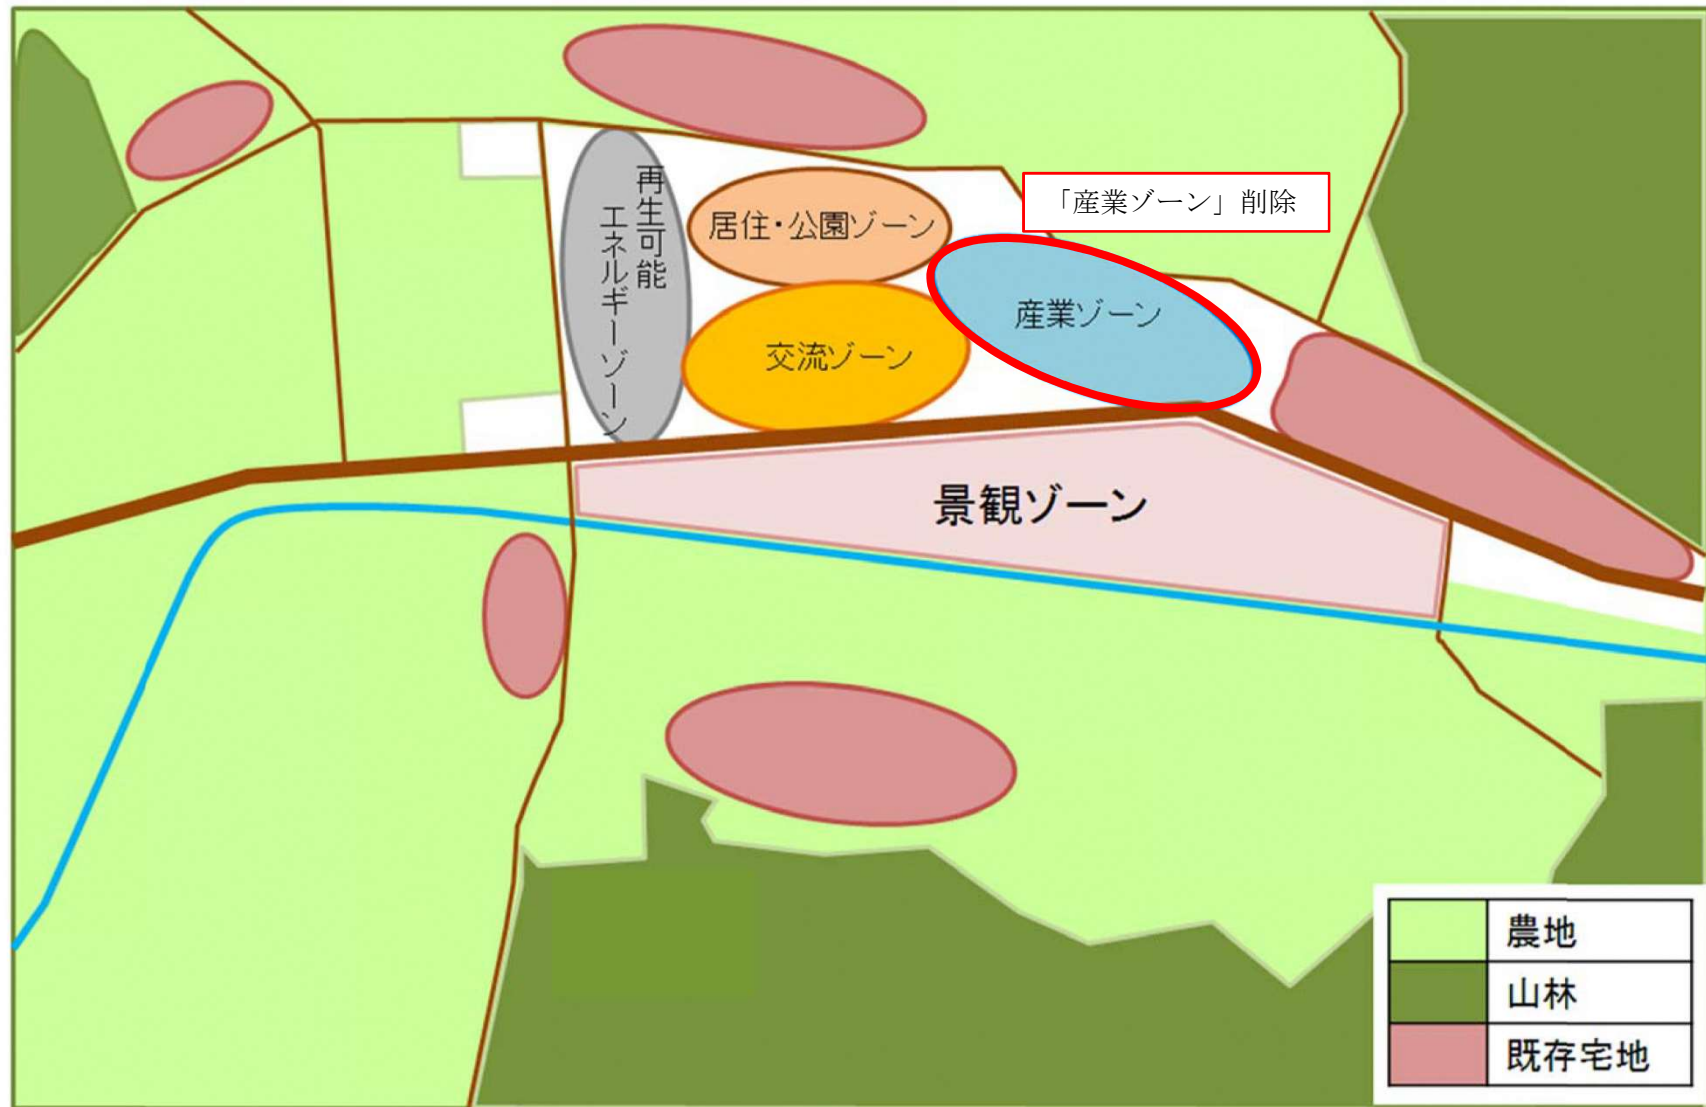


飯舘村土地利用構想図Ⅲ（営農再開モデルエリア 松塚地区）

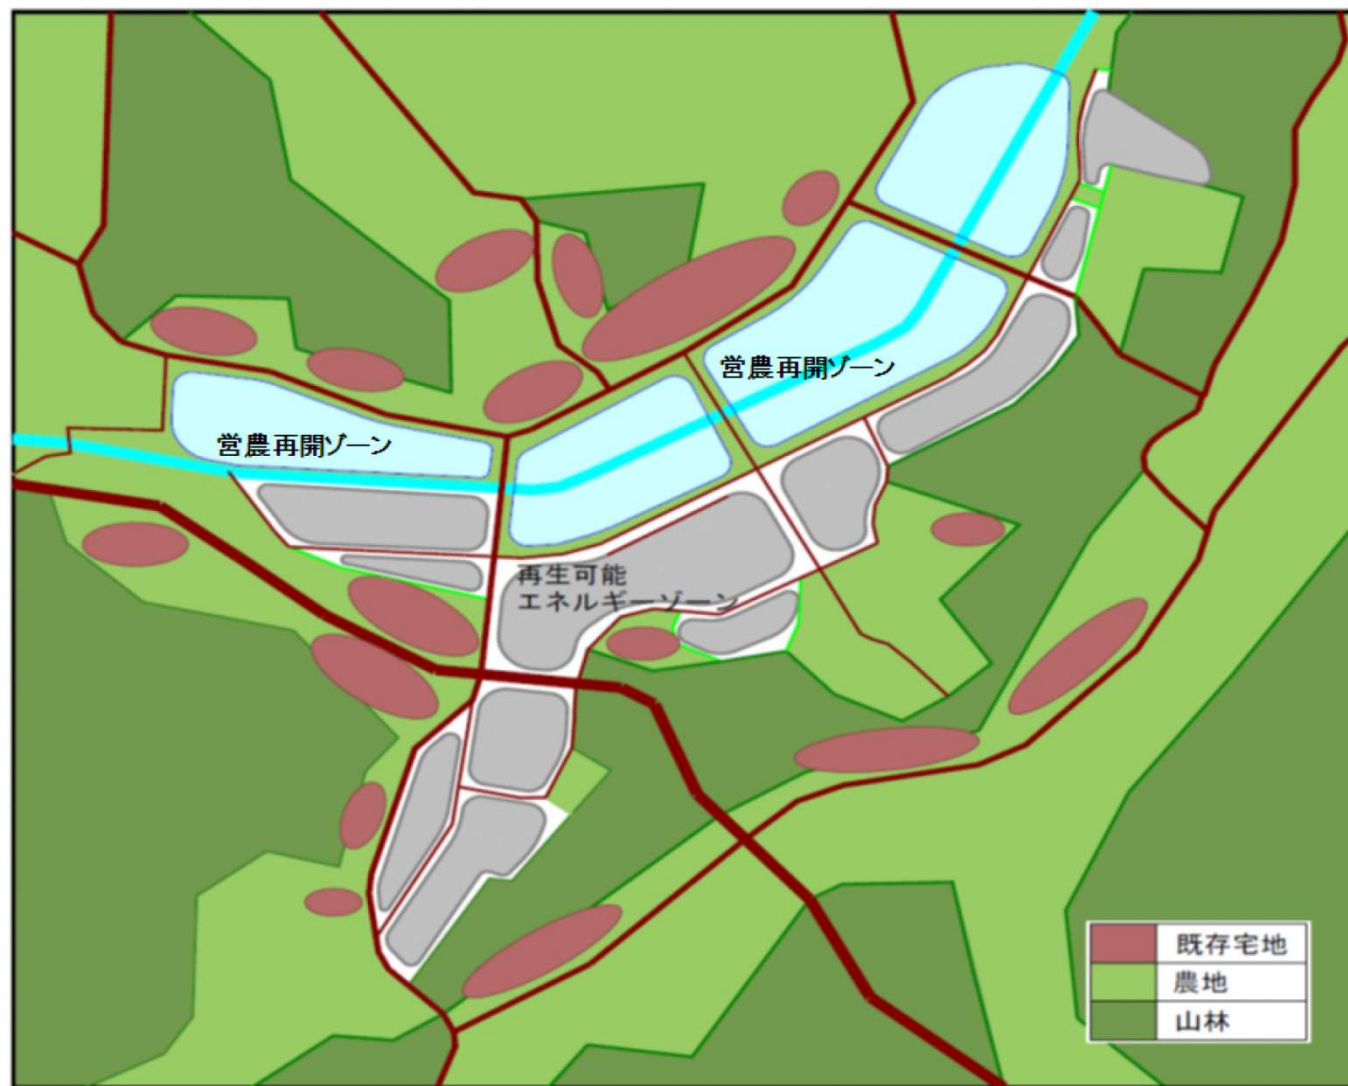


飯舘村土地利用構想図Ⅳ（谷地向東・谷地向西地区）

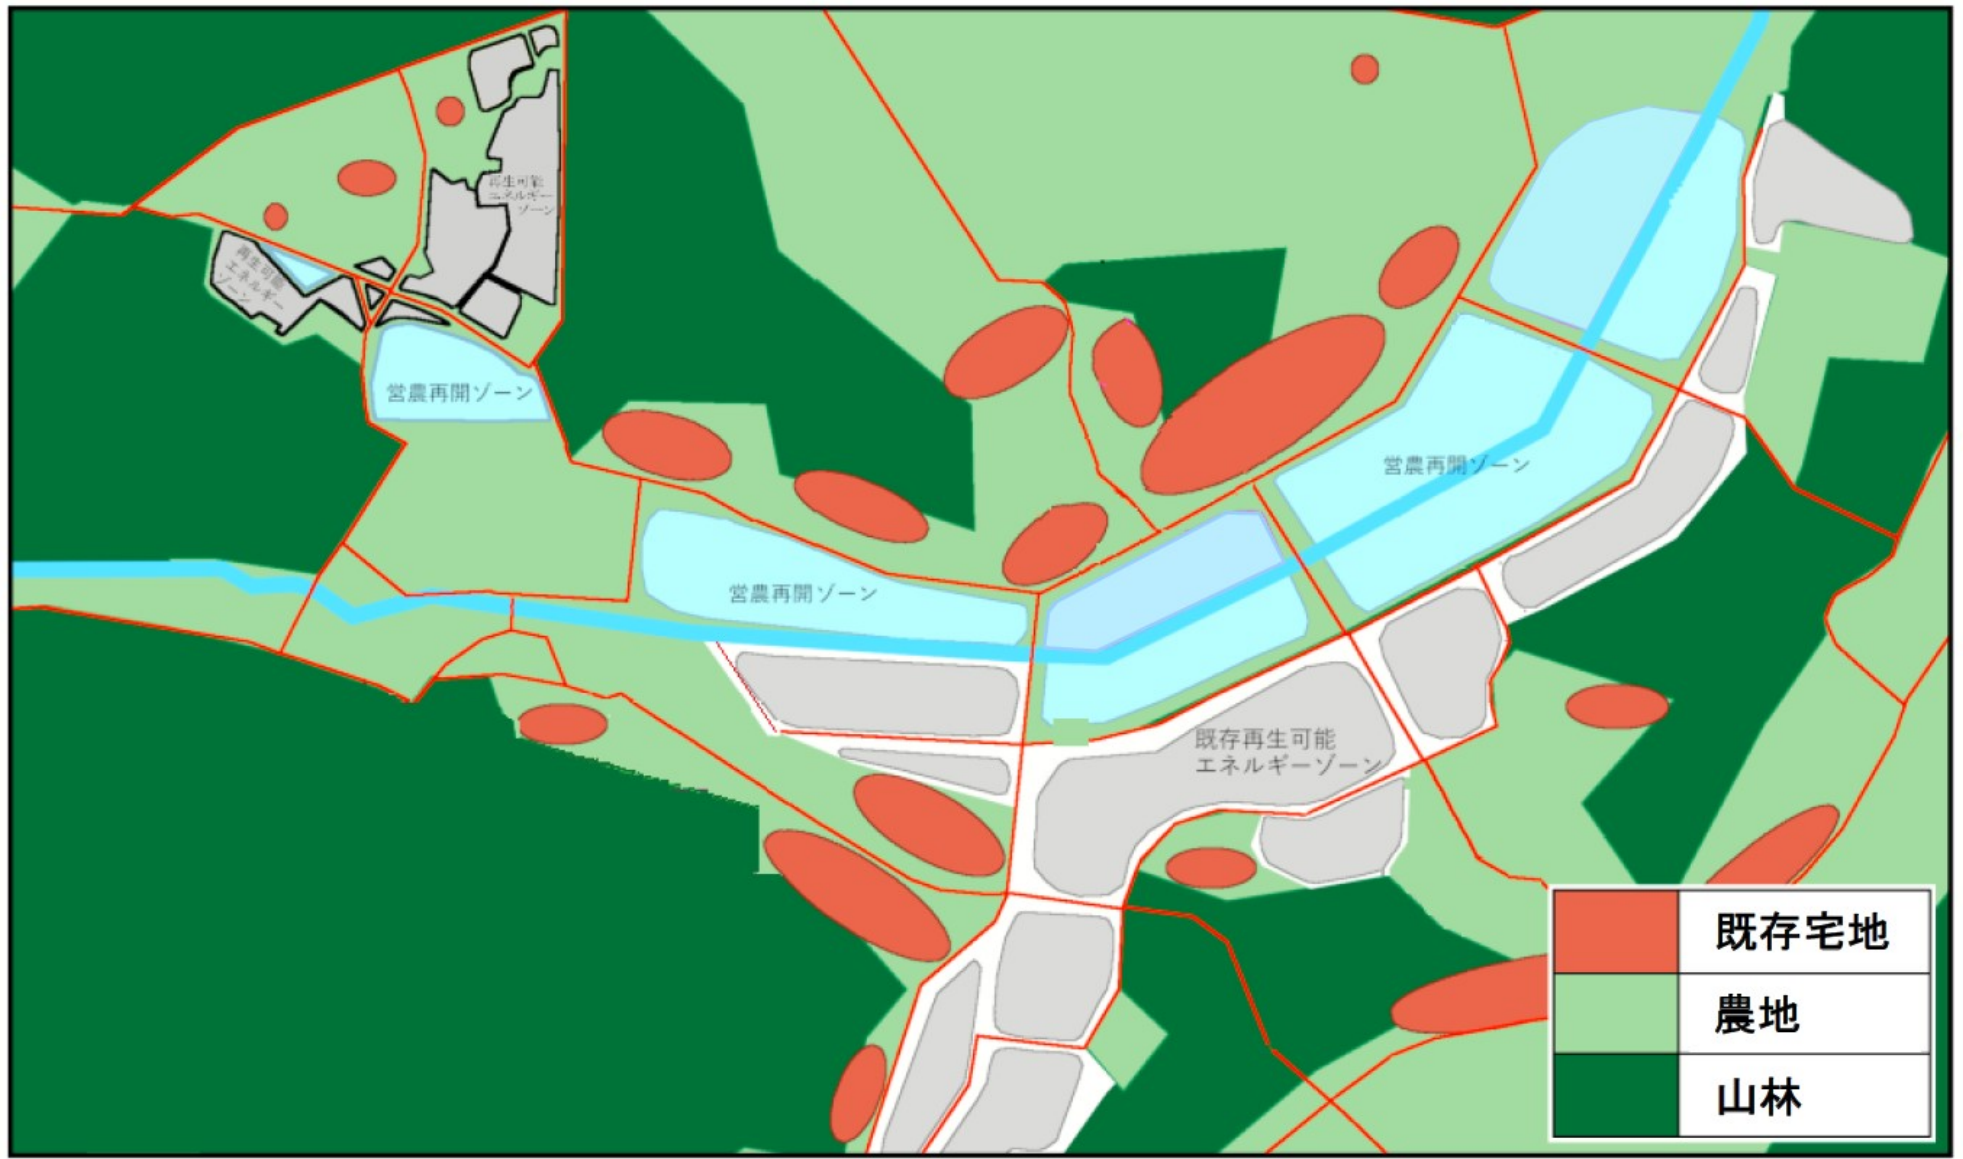

飯館村 復興事業整備計画 復興整備事業総括図 I

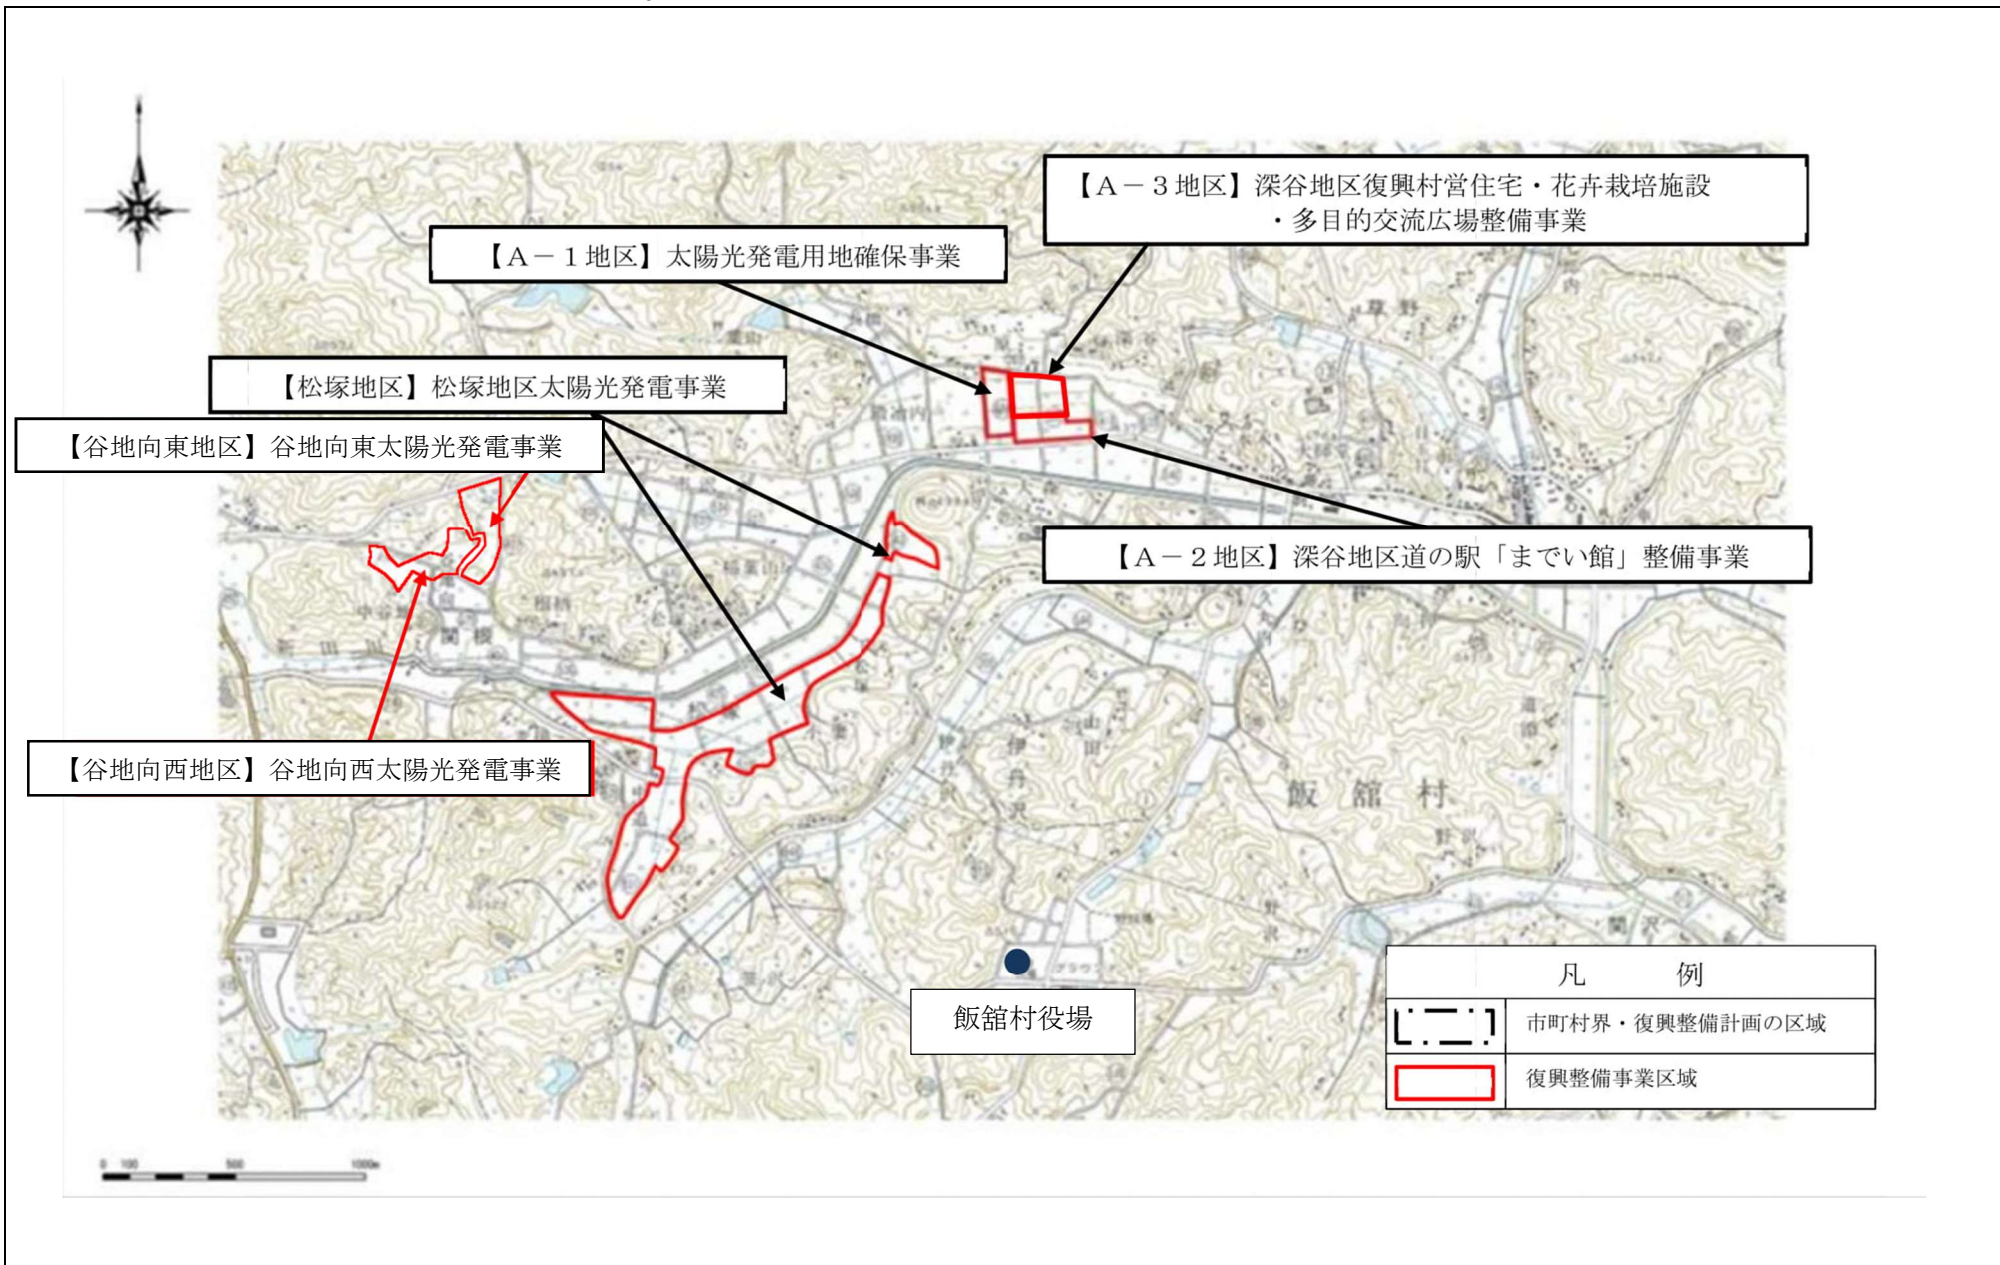




飯館村 復興事業整備計画 復興整備事業総括図Ⅱ

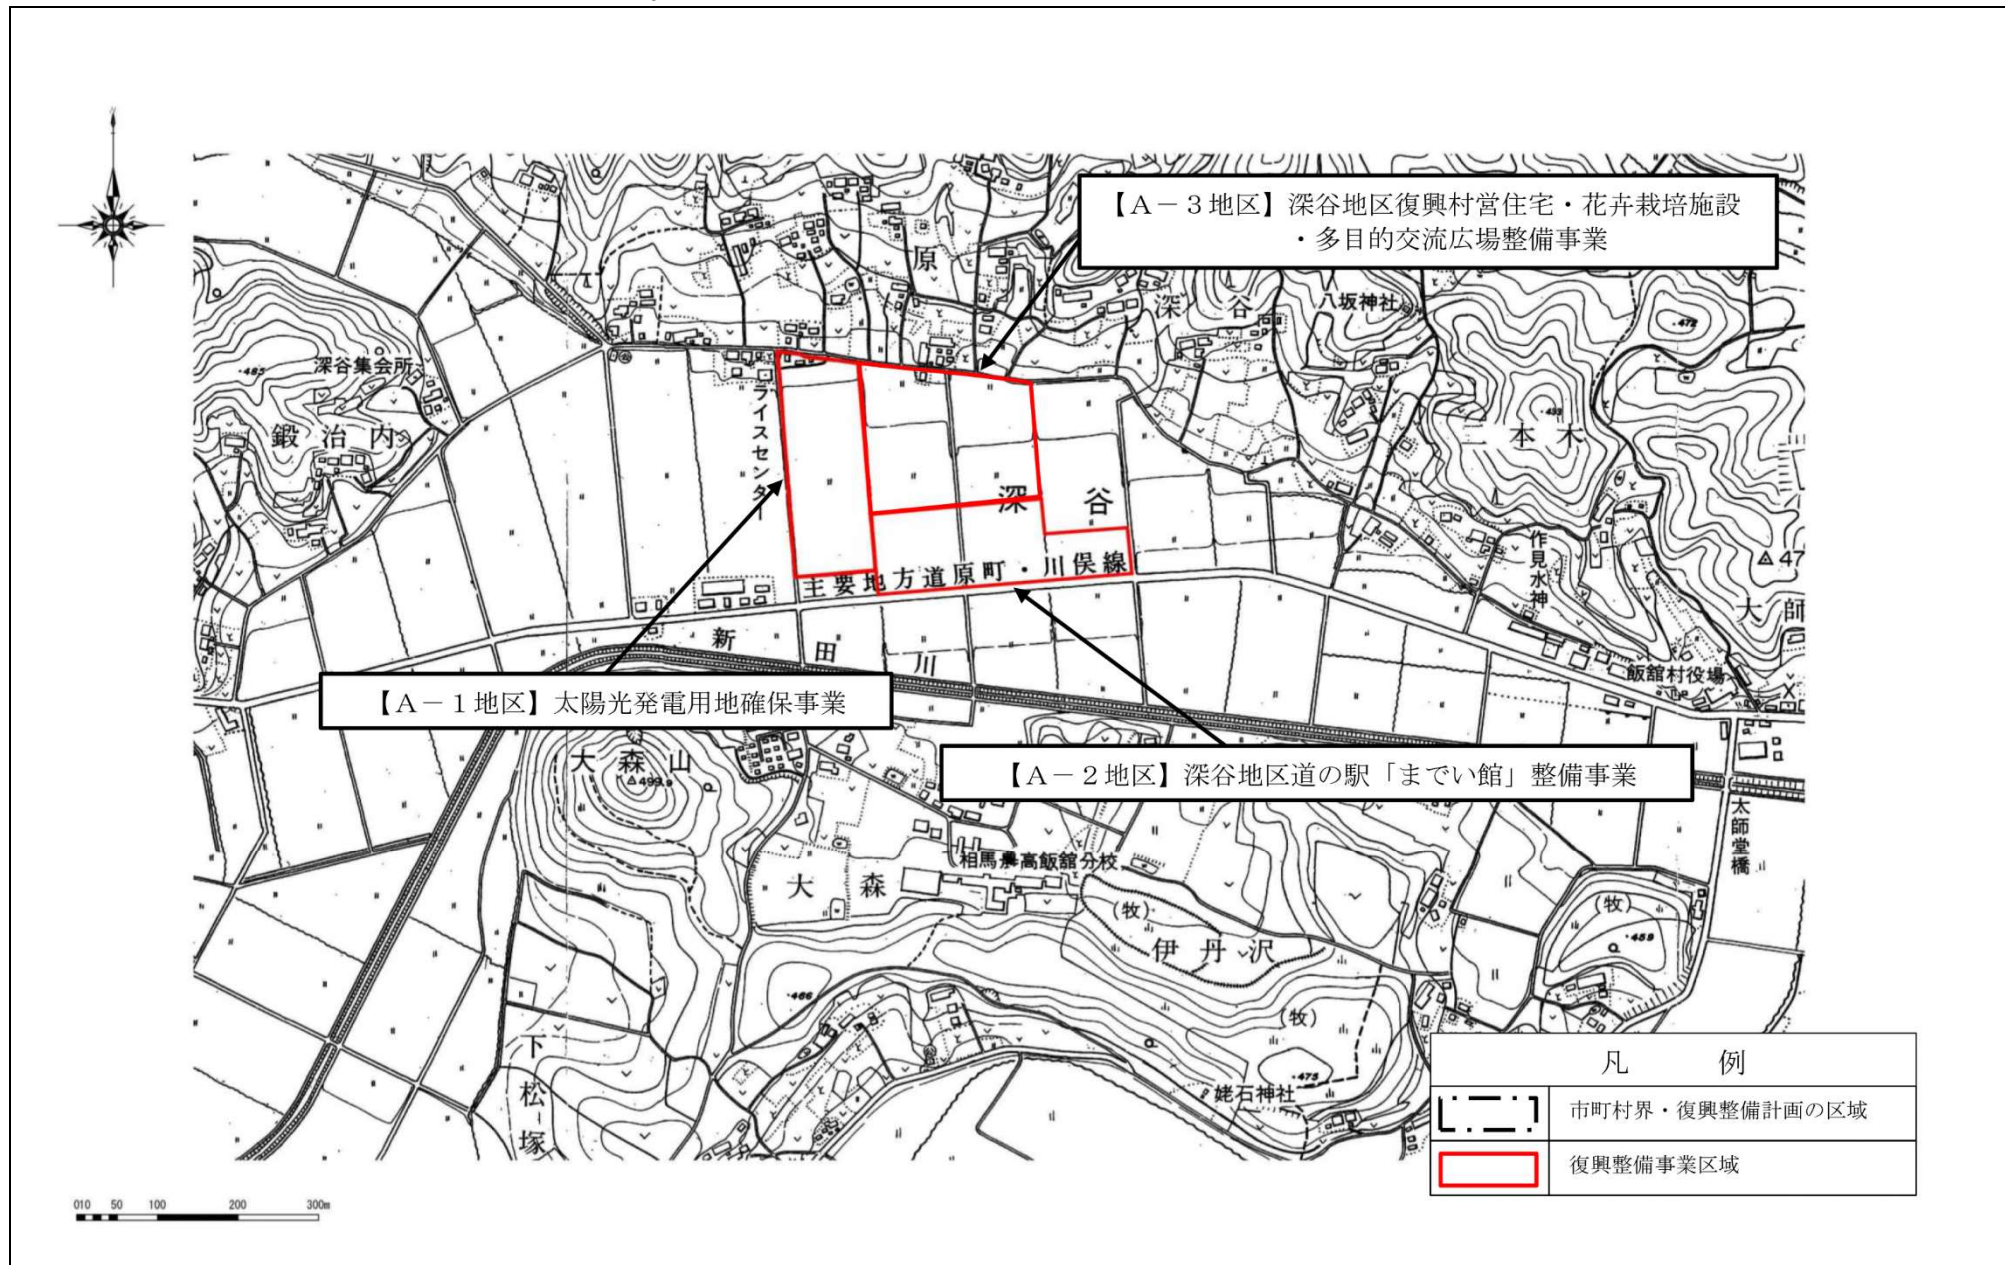




【松塚地区】松塚地区太陽光発電事業

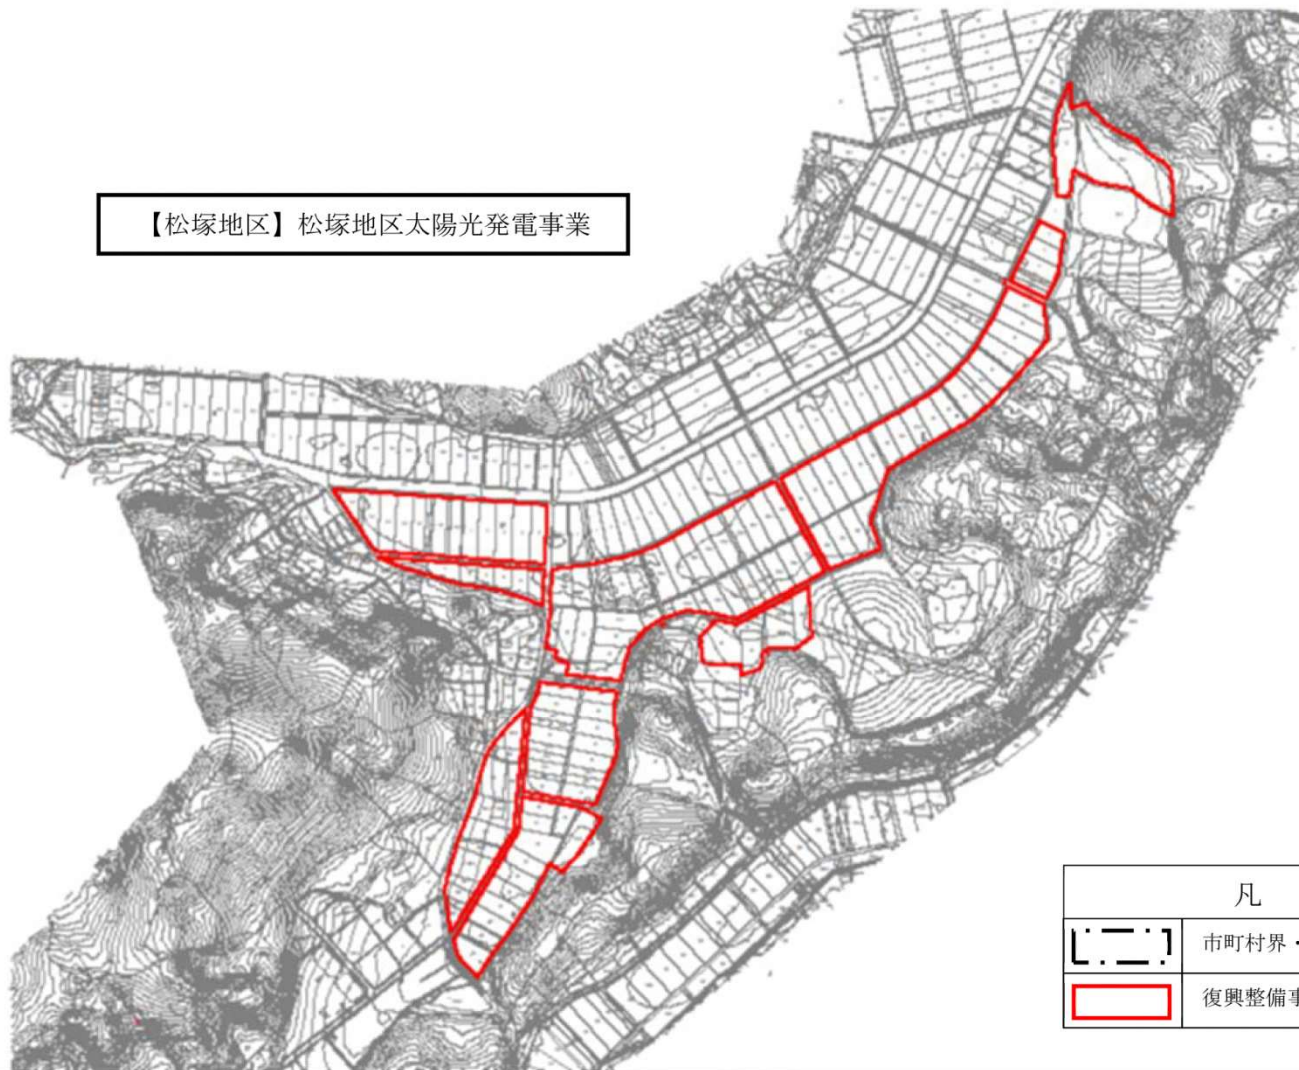


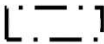凡 例	
	市町村界・復興整備計画の区域
	復興整備事業区域


飯館村 復興事業整備計画 復興整備事業総括図Ⅳ

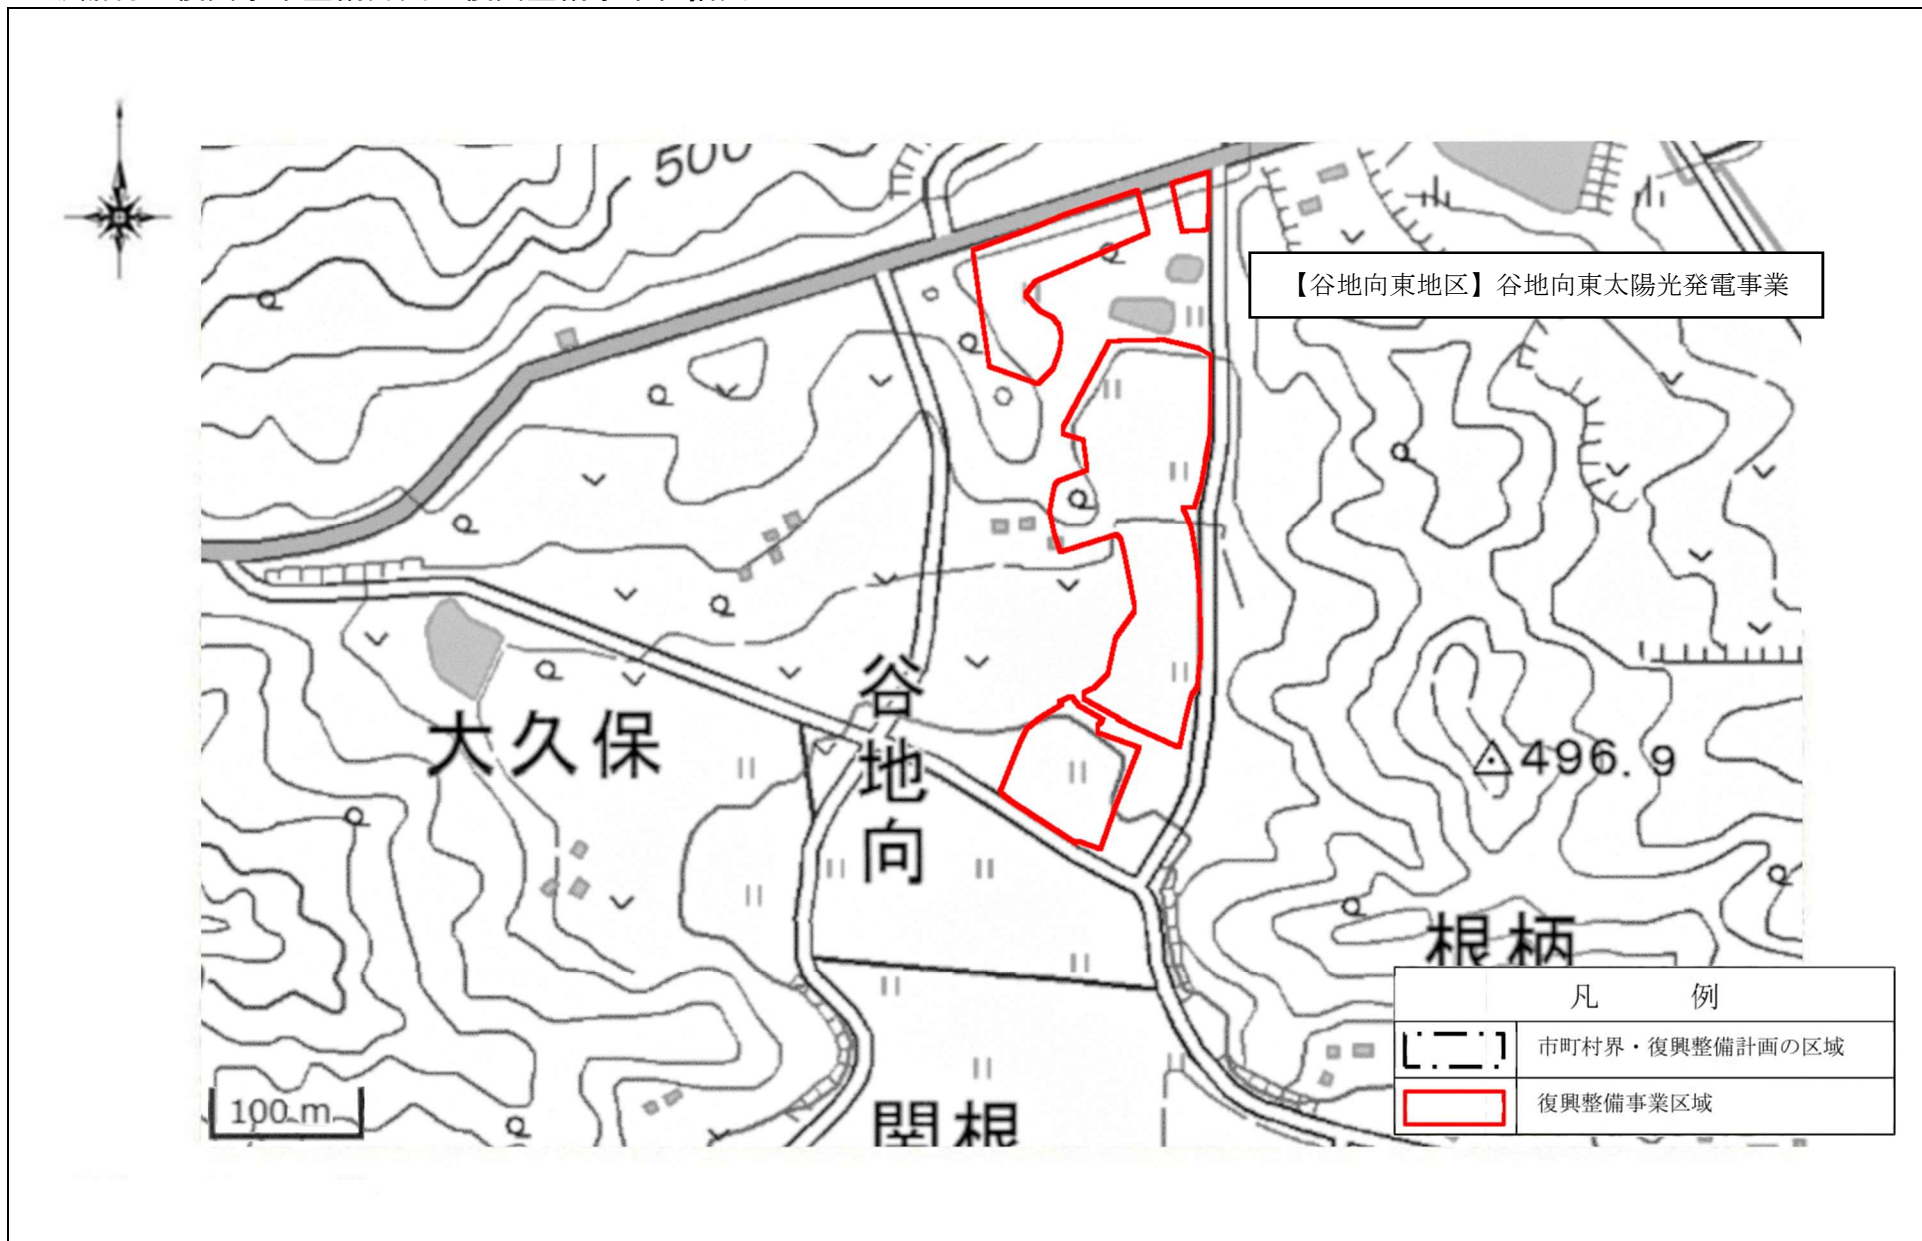



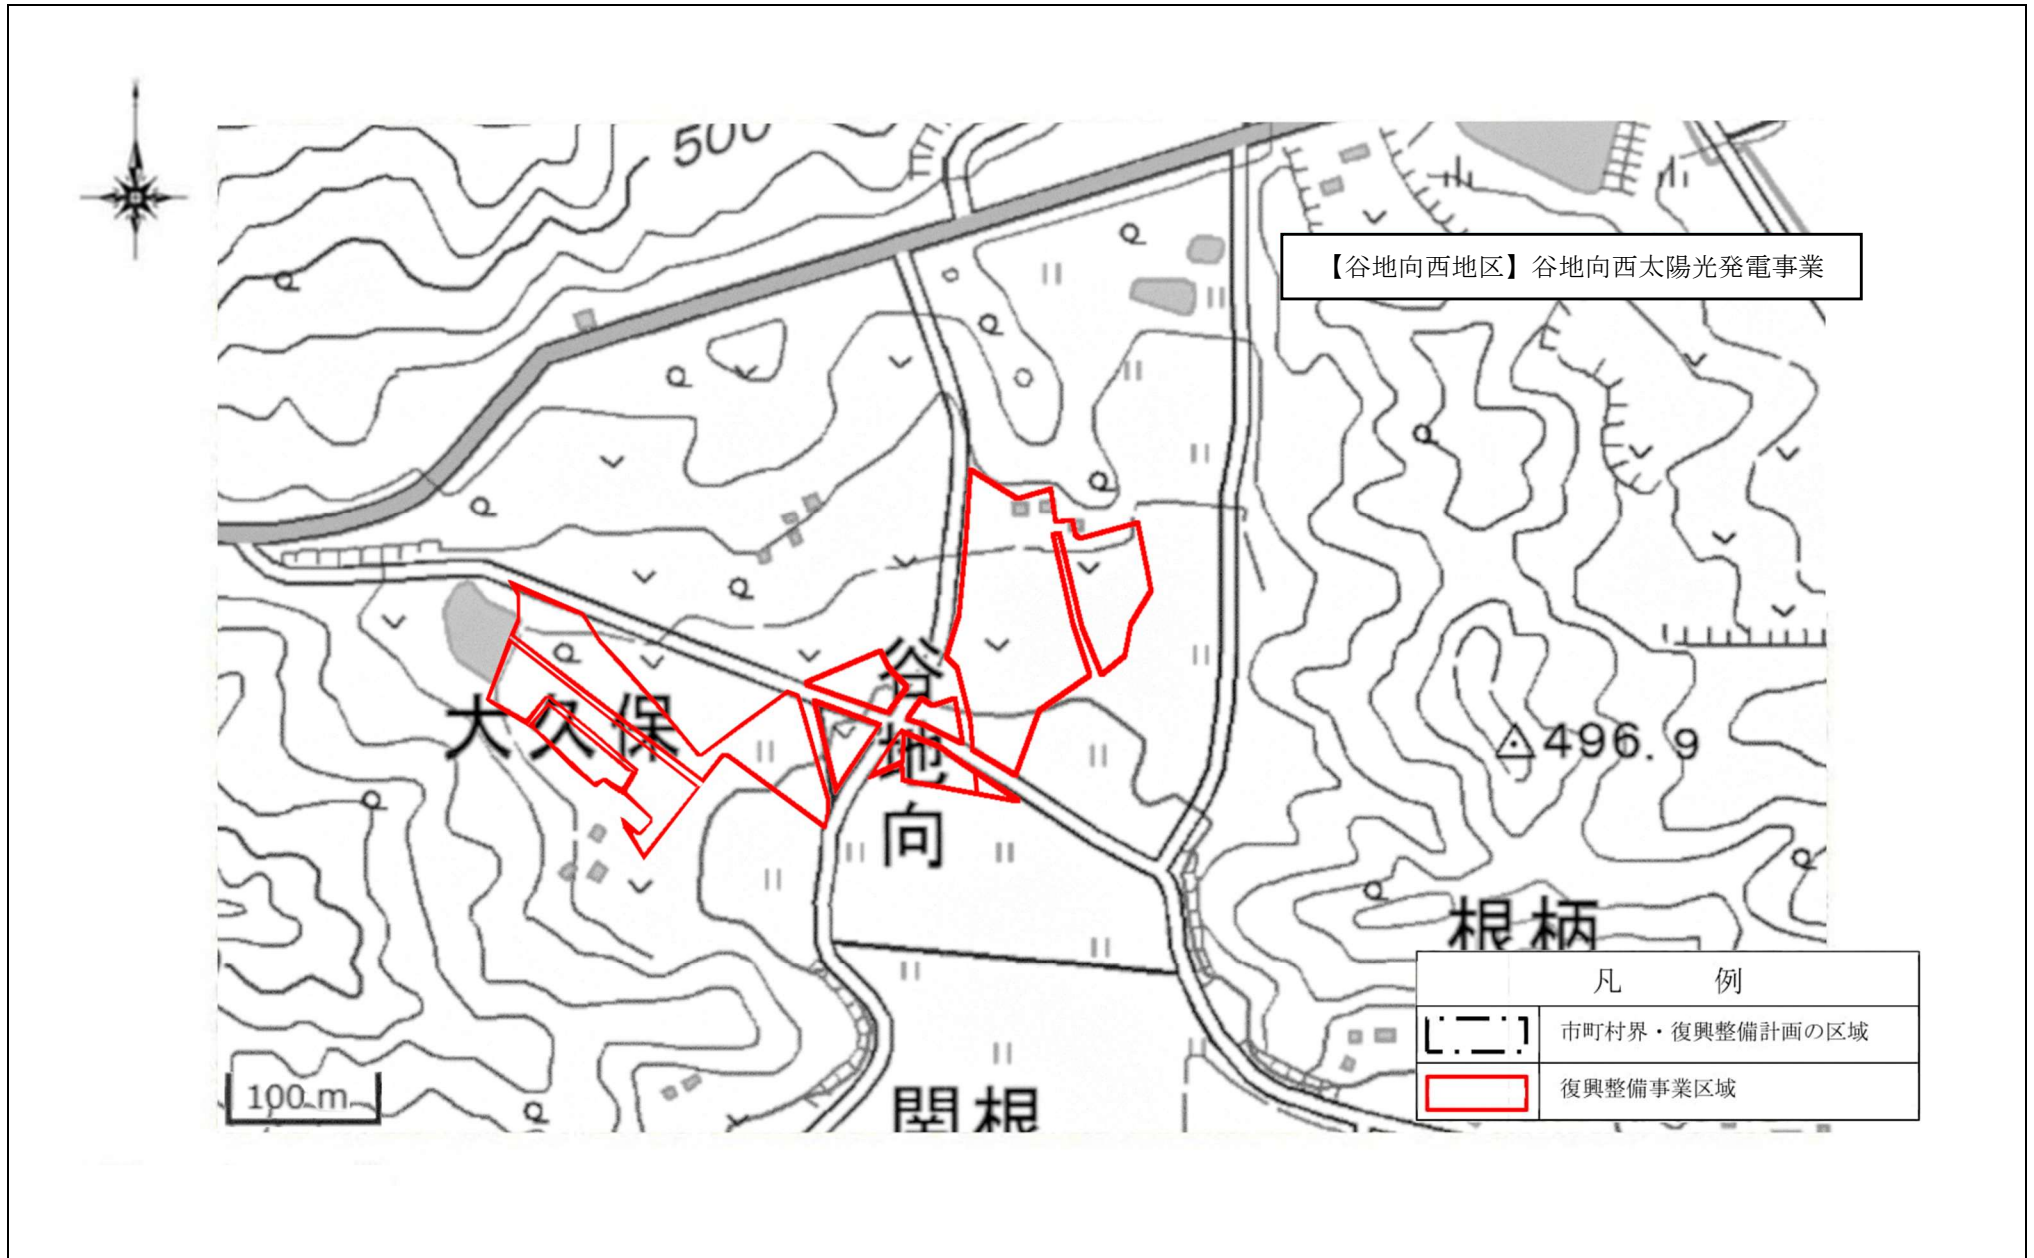

飯館村 復興事業整備計画 復興整備事業総括図VI

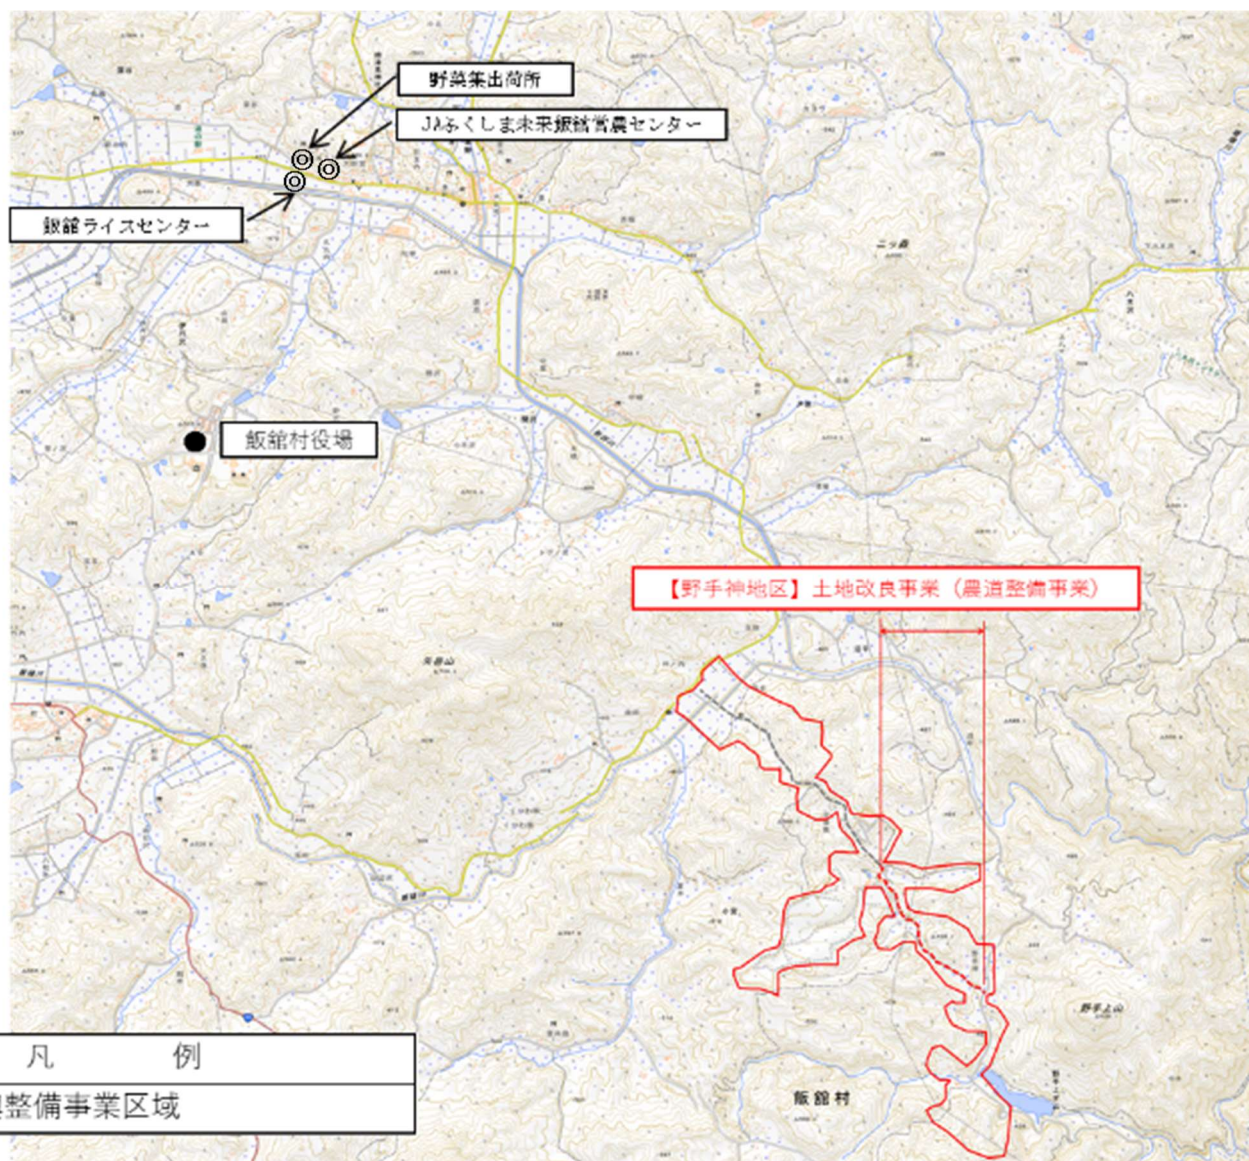

飯舘村 復興事業整備計画 復興整備事業総括図Ⅶ

