


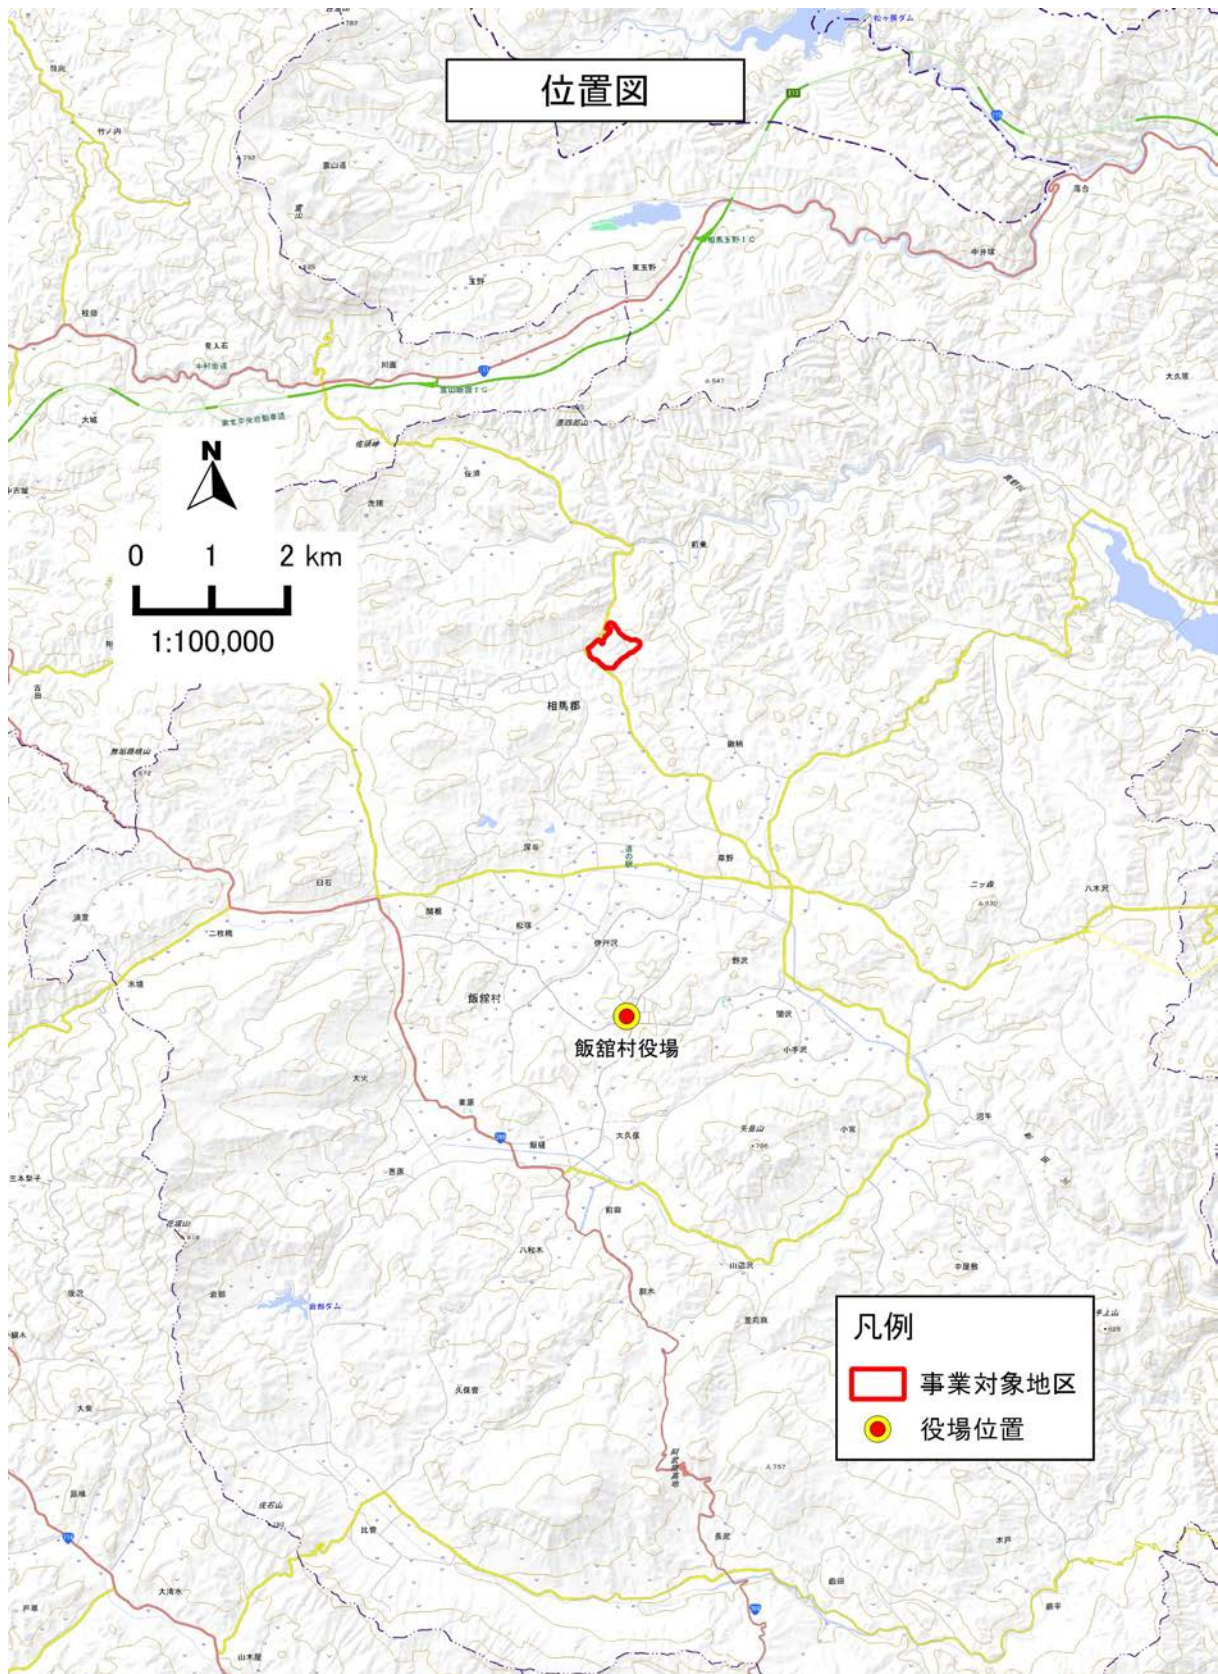

年 度	令和元年度		
工 事 名	ふくしま森林再生事業		
工 事 場 所	飯館村草野字立堀地内		
図 面 名 称	位置図		
縮 尺	1:100,000	図 面 番 号	35-1
測量会社名	(公社)福島県森林 林業・緑化協会	主任技術者	佐藤 孝仁
設計会社名	(公社)福島県森林 林業・緑化協会	管理技術者	佐藤 孝仁
発注者名	飯館村		