



# 周囲測量

方位

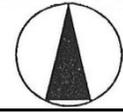

事業地	飯館村草野字立堀地内
地区番号	S-1
樹種	スギ・ヒノキ
面積 (ha)	1.26ha

縮尺	1/1,500
----	---------

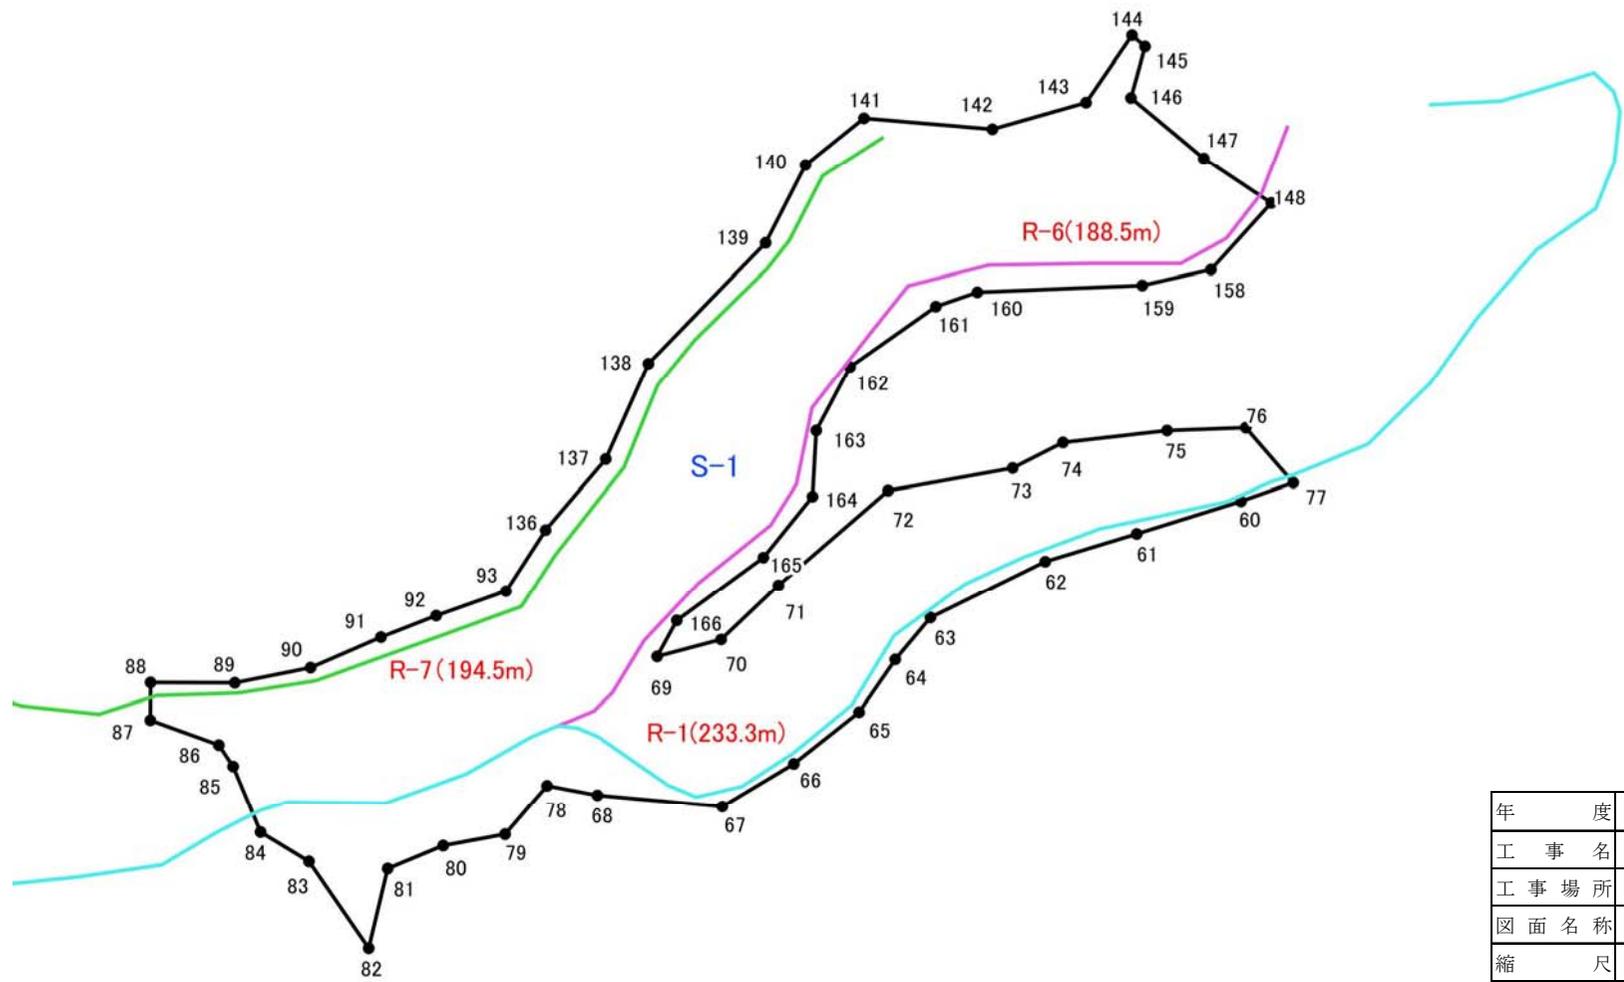

年 度	令和元年度		
工 事 名	ふくしま森林再生事業		
工 事 場 所	飯館村草野字立堀地内		
図 面 名 称	森林整備区域図S-1		
縮 尺	1:1,500	図 面 番 号	35-3
測量会社名	(公社)福島県森林 林業・緑化協会	主任技術者	佐藤 孝仁
設計会社名	(公社)福島県森林 林業・緑化協会	管理技術者	佐藤 孝仁
発注者名	飯館村		

# 周囲測量

方位



事業地 飯館村草野字立堀地内


地区番号 S-2

縮尺

樹種 アカマツ

1/500

面積(ha) 0.16ha

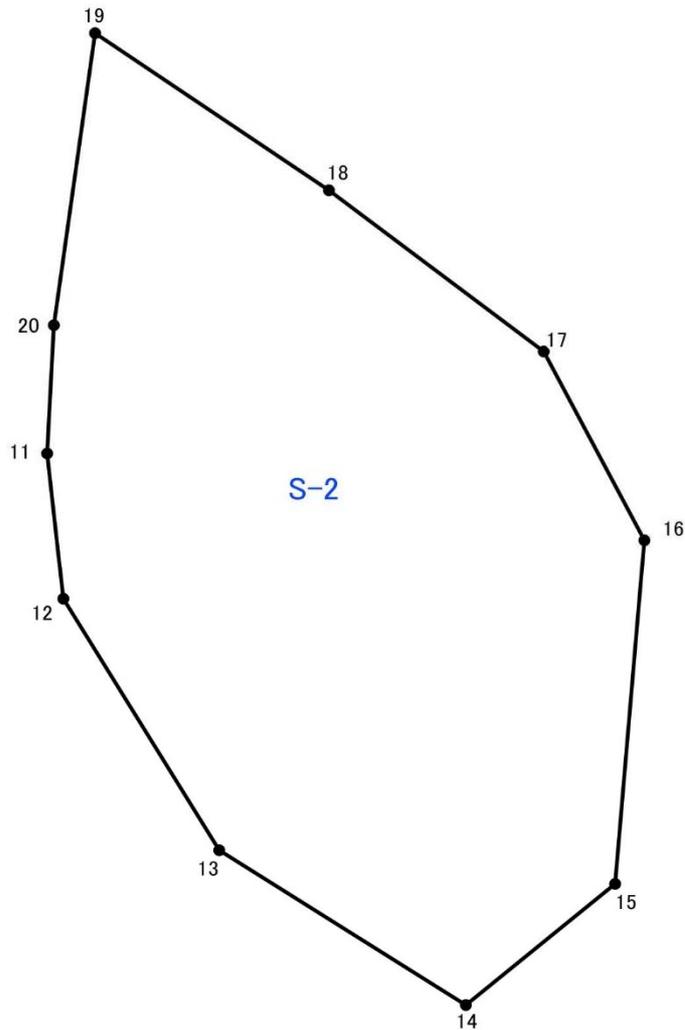

年 度	令和元年度		
工 事 名	ふくしま森林再生事業		
工 事 場 所	飯館村草野字立堀地内		
図 面 名 称	森林整備区域図S-2		
縮 尺	1:500	図 面 番 号	35-4
測 量 会 社 名	(公社)福島県森林 林業・緑化協会	主任技術者	佐藤 孝仁
設 計 会 社 名	(公社)福島県森林 林業・緑化協会	管理技術者	佐藤 孝仁
発 注 者 名	飯館村		

# 周囲測量

方位



事業地 飯館村草野字立堀地内


地区番号 S-3

縮尺

樹種 アカマツ

1/500

面積 (ha) 0.23ha

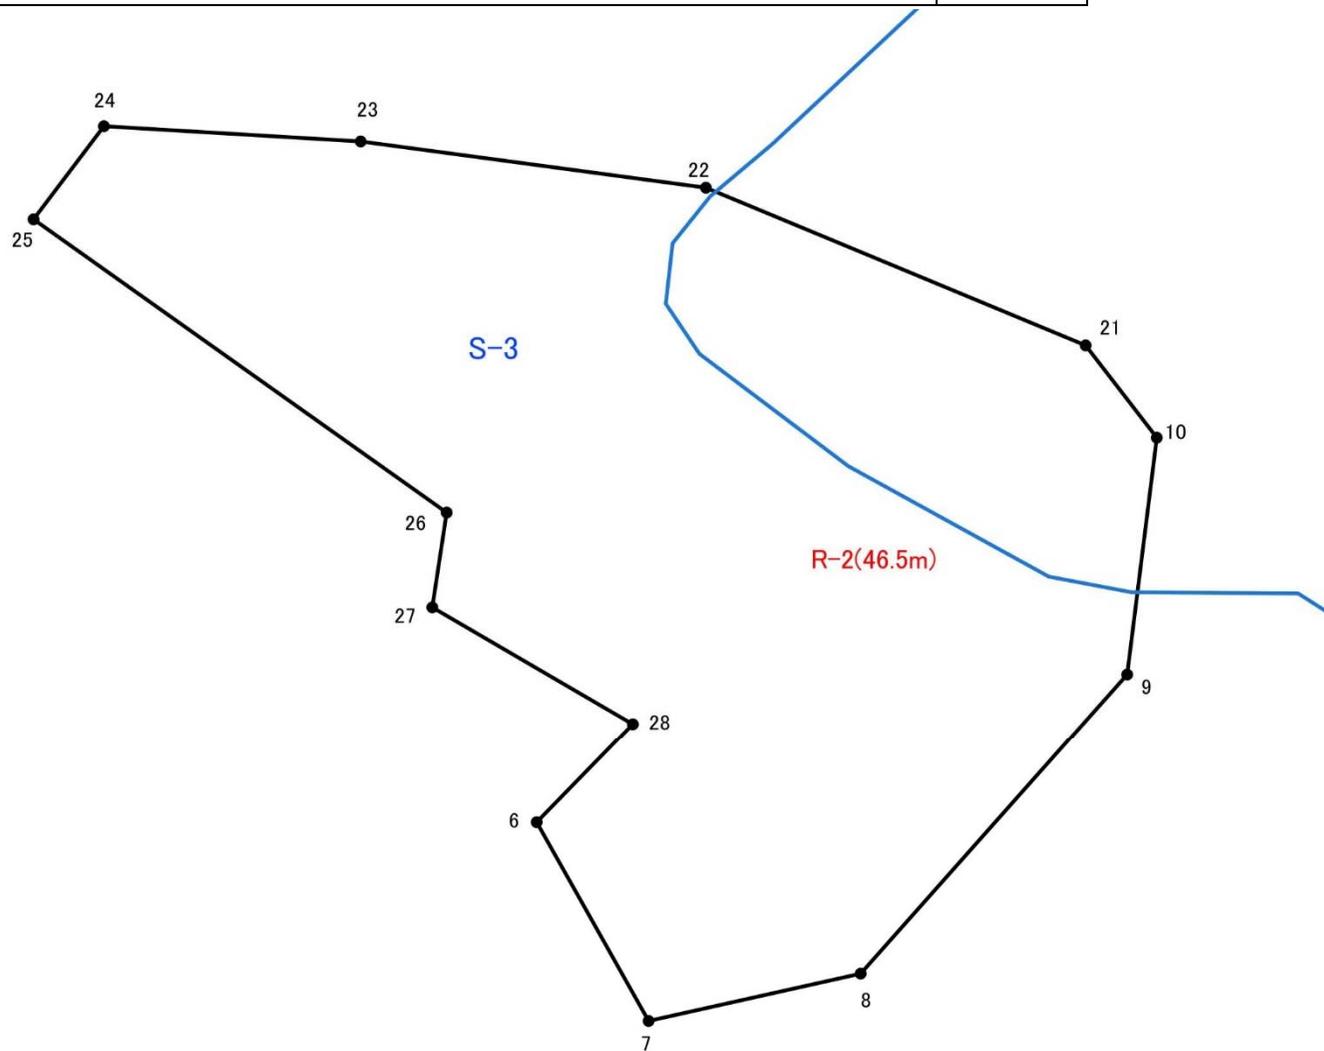

年 度	令和元年度		
工 事 名	ふくしま森林再生事業		
工 事 場 所	飯館村草野字立堀地内		
図 面 名 称	森林整備区域図S-3		
縮 尺	1:500	図 面 番 号	35-5
測 量 会 社 名	(公社)福島県森林 林業・緑化協会	主任技術者	佐藤 孝仁
設 計 会 社 名	(公社)福島県森林 林業・緑化協会	管理技術者	佐藤 孝仁
発 注 者 名	飯館村		

# 周囲測量

方位



事業地 飯館村草野字立堀地内


地区番号 S-4

縮尺

樹種 アカマツ

1/500

面積(ha) 0.10ha

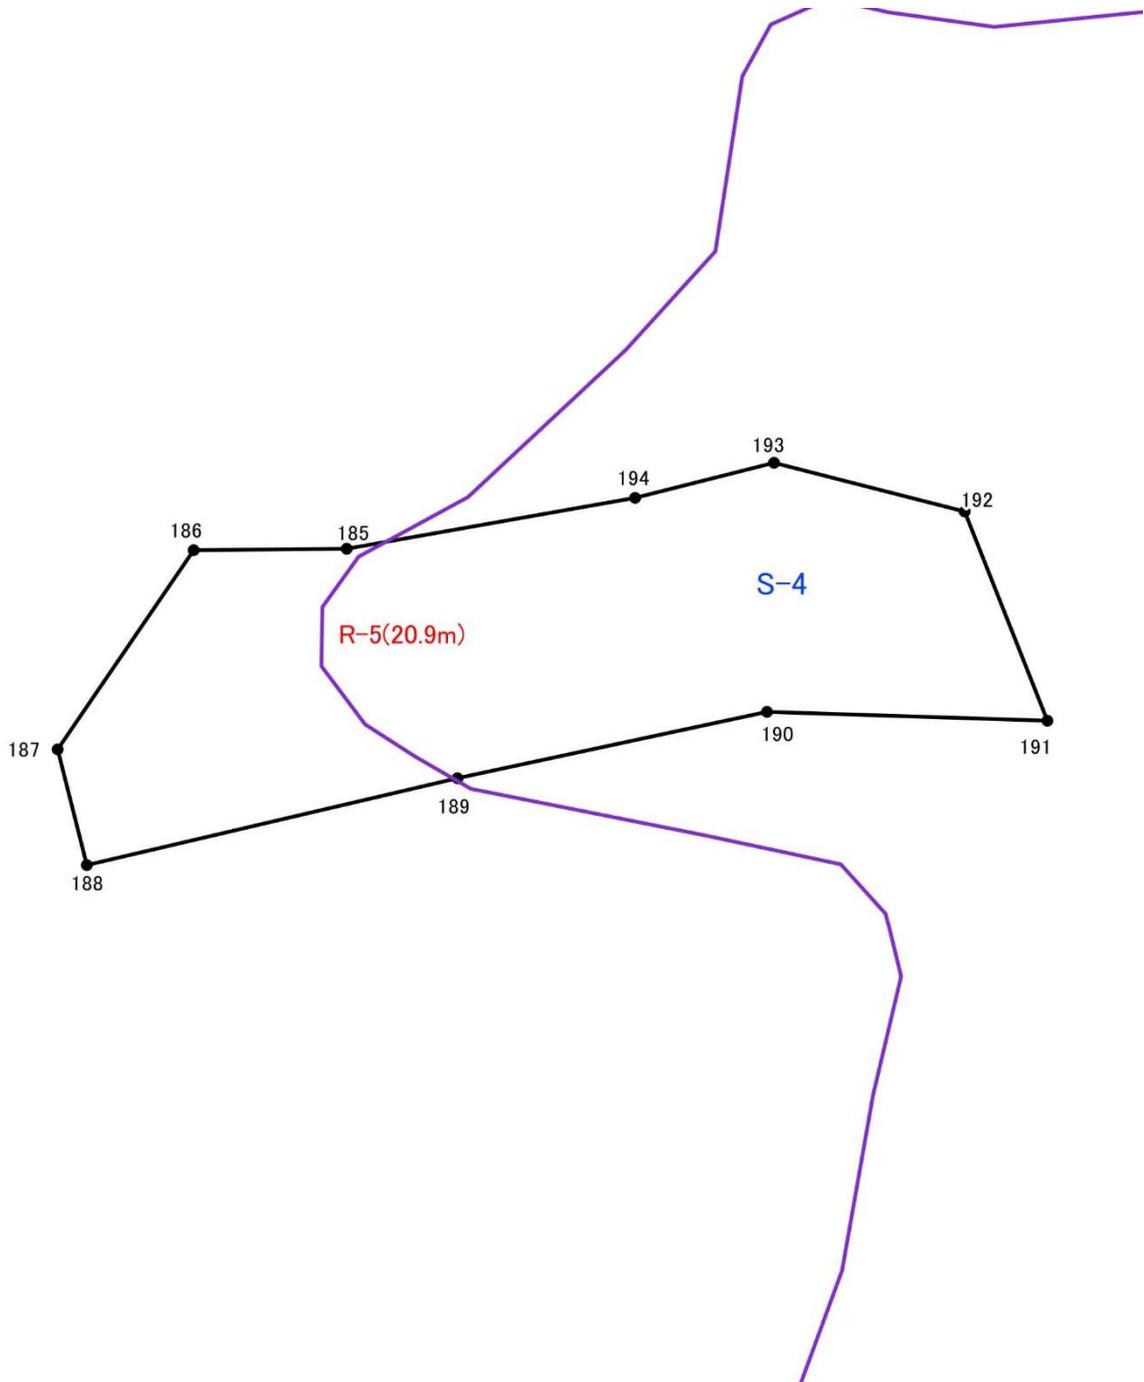

年 度	令和元年度		
工 事 名	ふくしま森林再生事業		
工 事 場 所	飯館村草野字立堀地内		
図 面 名 称	森林整備区域図S-4		
縮 尺	1:500	図 面 番 号	35-6
測 量 会 社 名	(公社)福島県森林 林業・緑化協会	主任技術者	佐藤 孝仁
設 計 会 社 名	(公社)福島県森林 林業・緑化協会	管理技術者	佐藤 孝仁
発 注 者 名	飯館村		

# 周囲測量

方位



事業地 飯館村草野字立堀地内


地区番号 S-5

縮尺

樹種 アカマツ

1/500

面積 (ha) 0.13ha

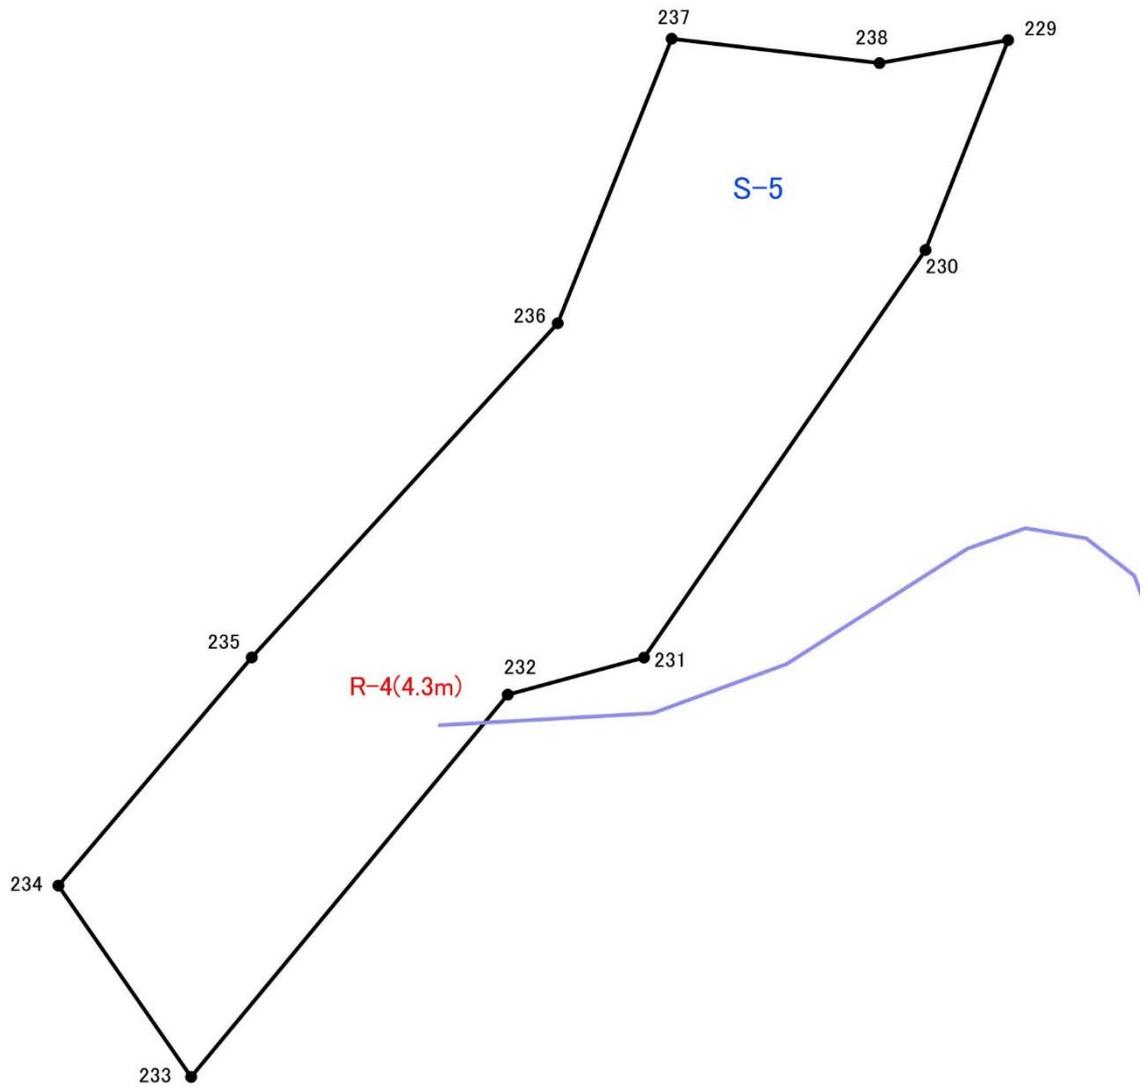

年 度	令和元年度		
工 事 名	ふくしま森林再生事業		
工 事 場 所	飯館村草野字立堀地内		
図 面 名 称	森林整備区域図S-5		
縮 尺	1:500	図 面 番 号	35-7
測 量 会 社 名	(公社)福島県森林 林業・緑化協会	主任技術者	佐藤 孝仁
設 計 会 社 名	(公社)福島県森林 林業・緑化協会	管理技術者	佐藤 孝仁
発 注 者 名	飯館村		


# 周囲測量

方位



事業地	飯館村草野字立堀地内	縮尺 1/3,000
地区番号	S-6	
樹種	広葉樹	
面積(ha)	15.44ha	

S-6	支障木延長	
R-1	20~35=179.8m 66~68=21.9m	201.7 m
R-2	1~12=127.0m 18~46=302.5m	429.5 m
R-3	—	—
R-4	40~48=47.1m 56~66=88.4m	135.5 m
R-5	—	—
R-8	1~15=173.0m	173.0 m
R-9	1~9=61.0m	61.0 m
R-10	1~15=117.0m	117.0 m
R-11	—	—
合計		1117.7 m

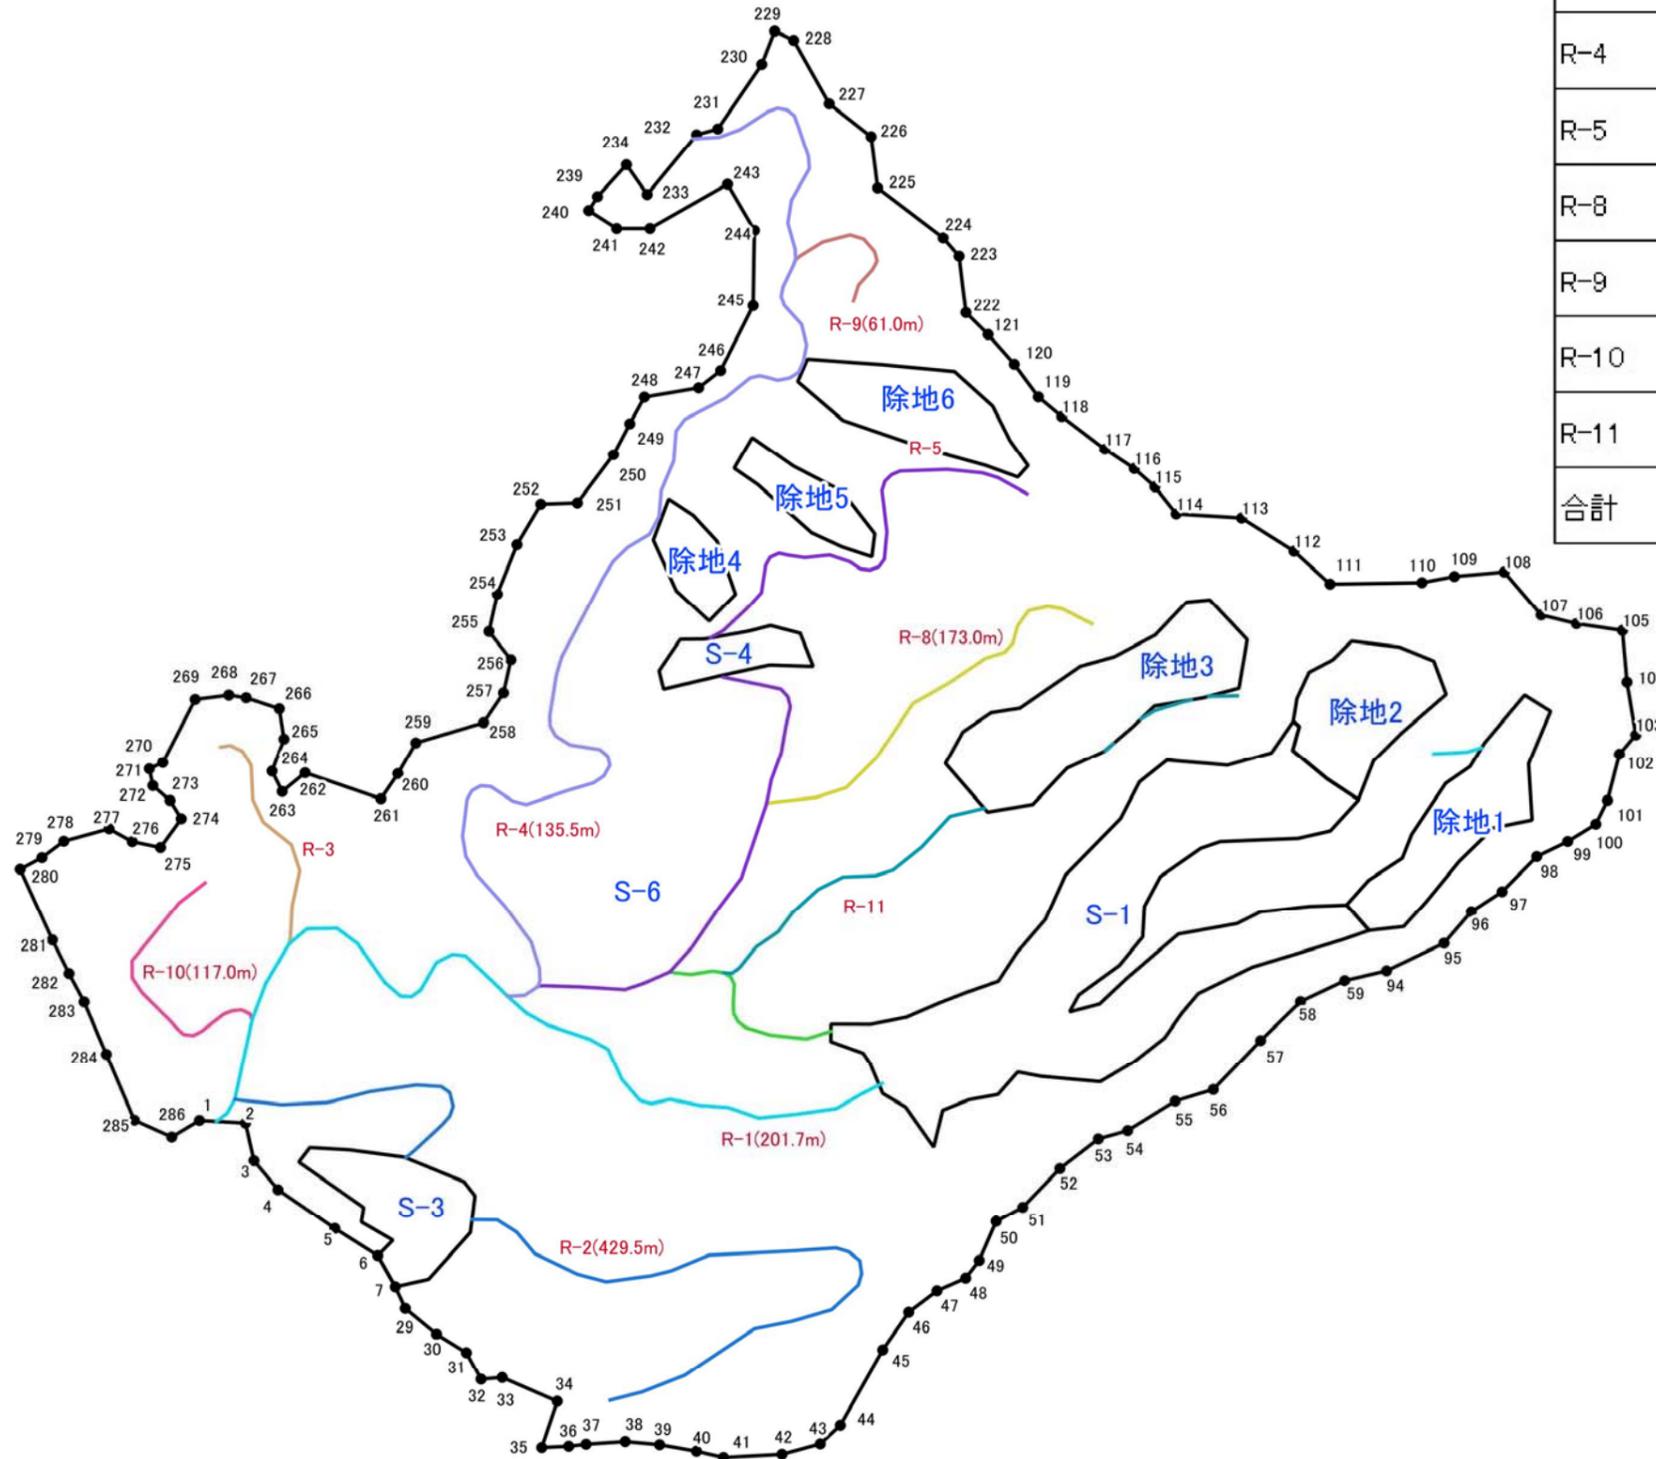

年 度	令和元年度		
工 事 名	ふくしま森林再生事業		
工 事 場 所	飯館村草野字立堀地内		
図 面 名 称	森林整備区域図S-6		
縮 尺	1:3,000	図 面 番 号	35-8
測量会社名	(公社)福島県森林業・緑化協会	主任技術者	佐藤 孝仁
設計会社名	(公社)福島県森林業・緑化協会	管理技術者	佐藤 孝仁
発注者名	飯館村		