


# 作業道測量図


路線番号 :	R-1	方位
延長 :	580.0m	
幅員 :	3.0m	
敷砂利(幅 2.5m、厚 10cm) :	580.0m(全線)	
木製路面排水工(4.0m) :	13箇所	縮尺 1/1,500

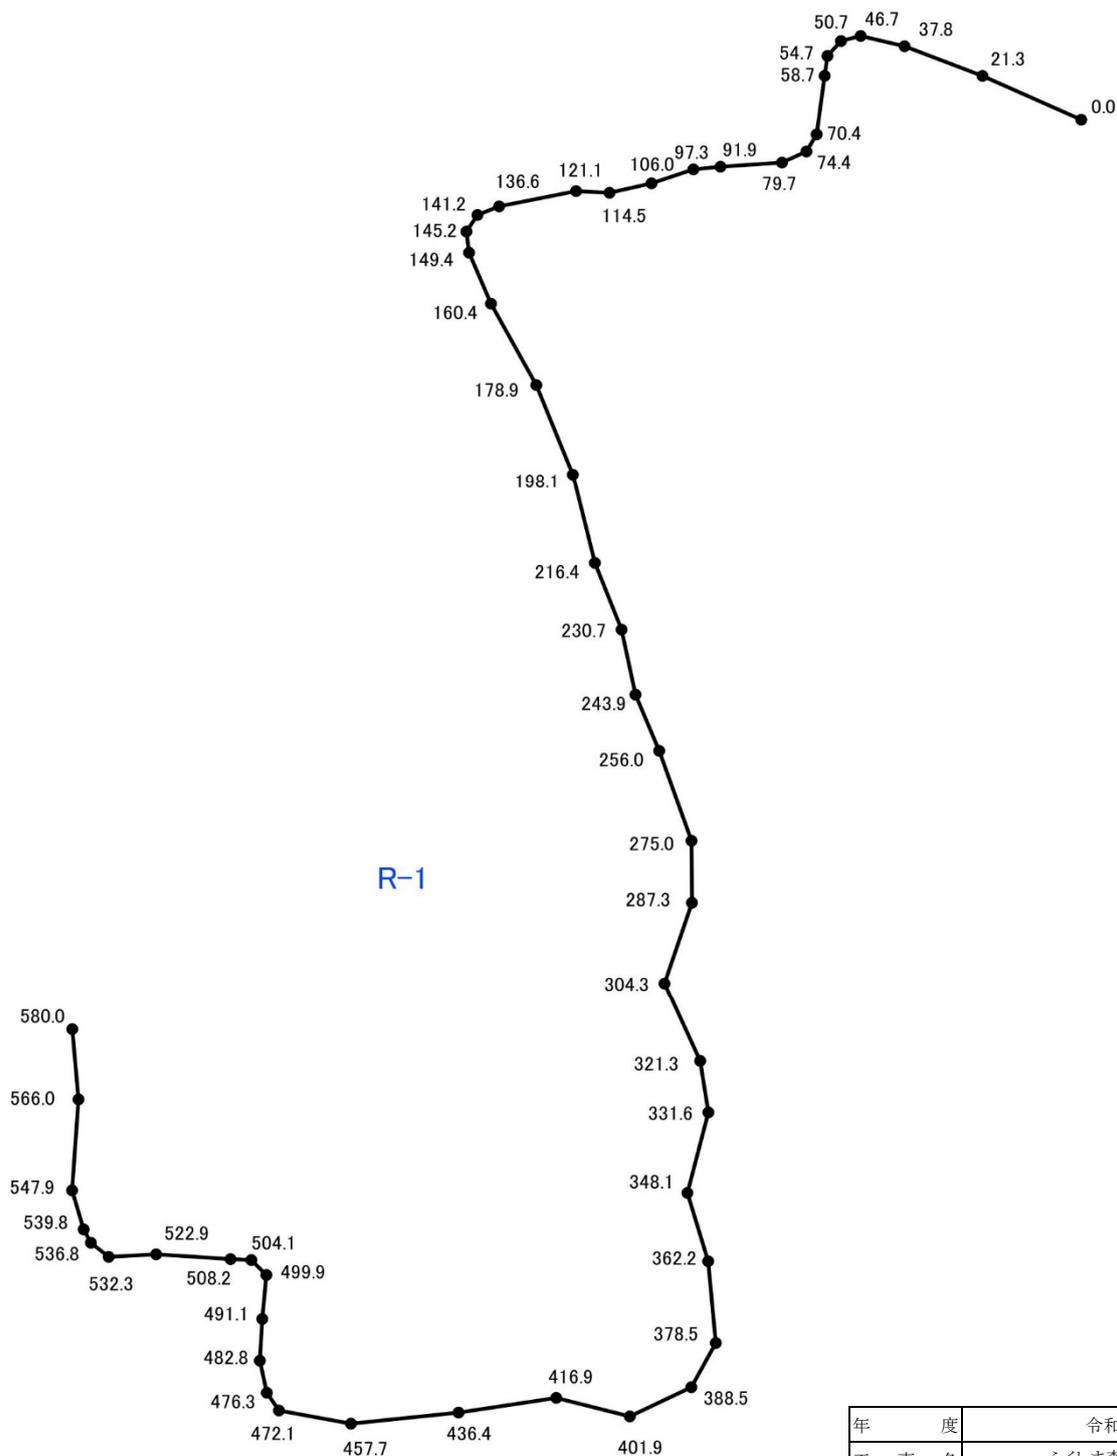

年 度	令和元年度		
工 事 名	ふくしま森林再生事業		
工 事 場 所	飯館村二枚橋字町地内		
図 面 名 称	作業道平面線形図R-1		
縮 尺	1:1,500	図 面 番 号	73-37
測 量 会 社 名	(公社)福島県森林 林業・緑化協会	主 任 技 術 者	佐 藤 孝 仁
設 計 会 社 名	(公社)福島県森林 林業・緑化協会	管 理 技 術 者	佐 藤 孝 仁
発 注 者 名	飯館村		

# 作業道測量図


路線番号 :	R-2	方位
延長 :	81.0m	
幅員 :	3.0m	
敷砂利(幅 2.5m、厚 10cm) :	81.0m(全線)	
木製路面排水工(4.0m) :	2箇所	縮尺 1/500

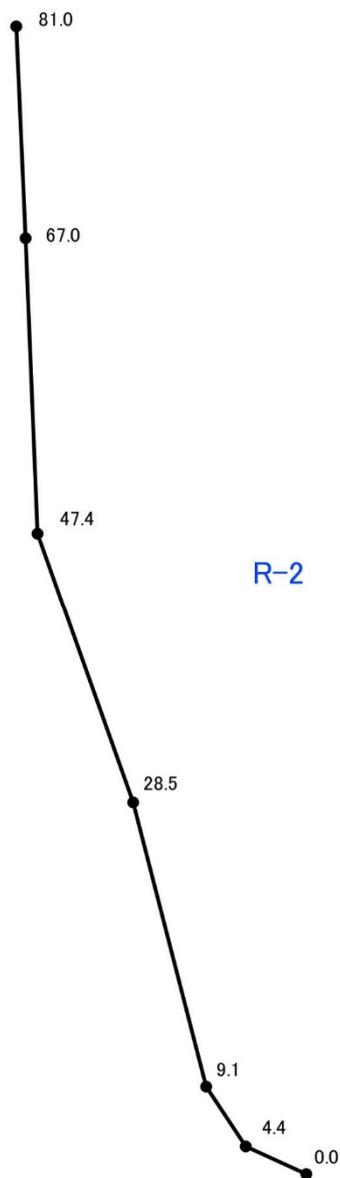

年 度	令和元年度		
工 事 名	ふくしま森林再生事業		
工 事 場 所	飯館村二枚橋字町地内		
図 面 名 称	作業道平面線形図R-2		
縮 尺	1:500	図 面 番 号	73-38
測 量 会 社 名	(公社)福島県森林 林業・緑化協会	主 任 技 術 者	佐 藤 孝 仁
設 計 会 社 名	(公社)福島県森林 林業・緑化協会	管 理 技 術 者	佐 藤 孝 仁
発 注 者 名	飯館村		

# 作業道測量図


路線番号 :	R-3	方位
延長 :	128.0m	
幅員 :	3.0m	
敷砂利(幅 2.5m、厚 10cm) :	128.0m(全線)	
木製路面排水工(4.0m) :	3箇所	縮尺 1/500

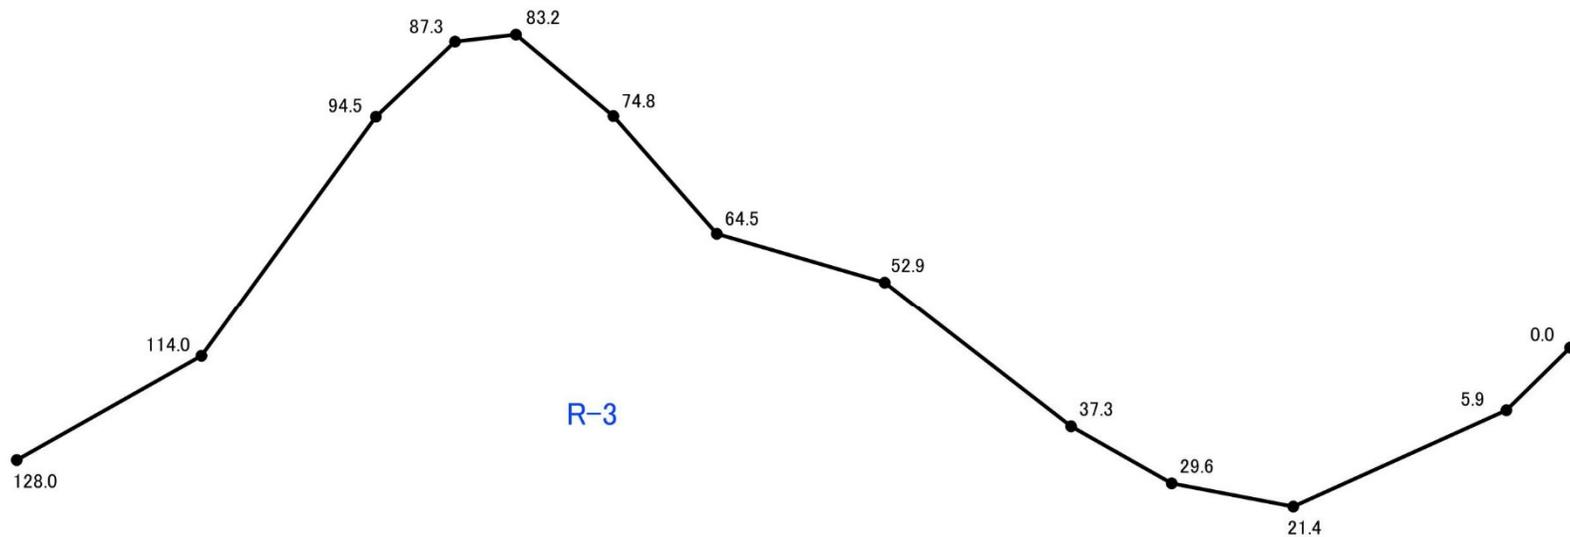

年 度	令和元年度		
工 事 名	ふくしま森林再生事業		
工 事 場 所	飯館村二枚橋字町地内		
図 面 名 称	作業道平面線形図R-3		
縮 尺	1:500	図 面 番 号	73-39
測量会社名	(公社)福島県森林 林業・緑化協会	主任技術者	佐藤孝仁
設計会社名	(公社)福島県森林 林業・緑化協会	管理技術者	佐藤孝仁
発注者名	飯館村		

# 作業道測量図


路線番号 :	R-4	方位
延長 :	282.0m	
幅員 :	3.0m	
敷砂利(幅 2.5m、厚 10cm) :	282.0m(全線)	縮尺 1/1,000
木製路面排水工(3.0m) :	6箇所	

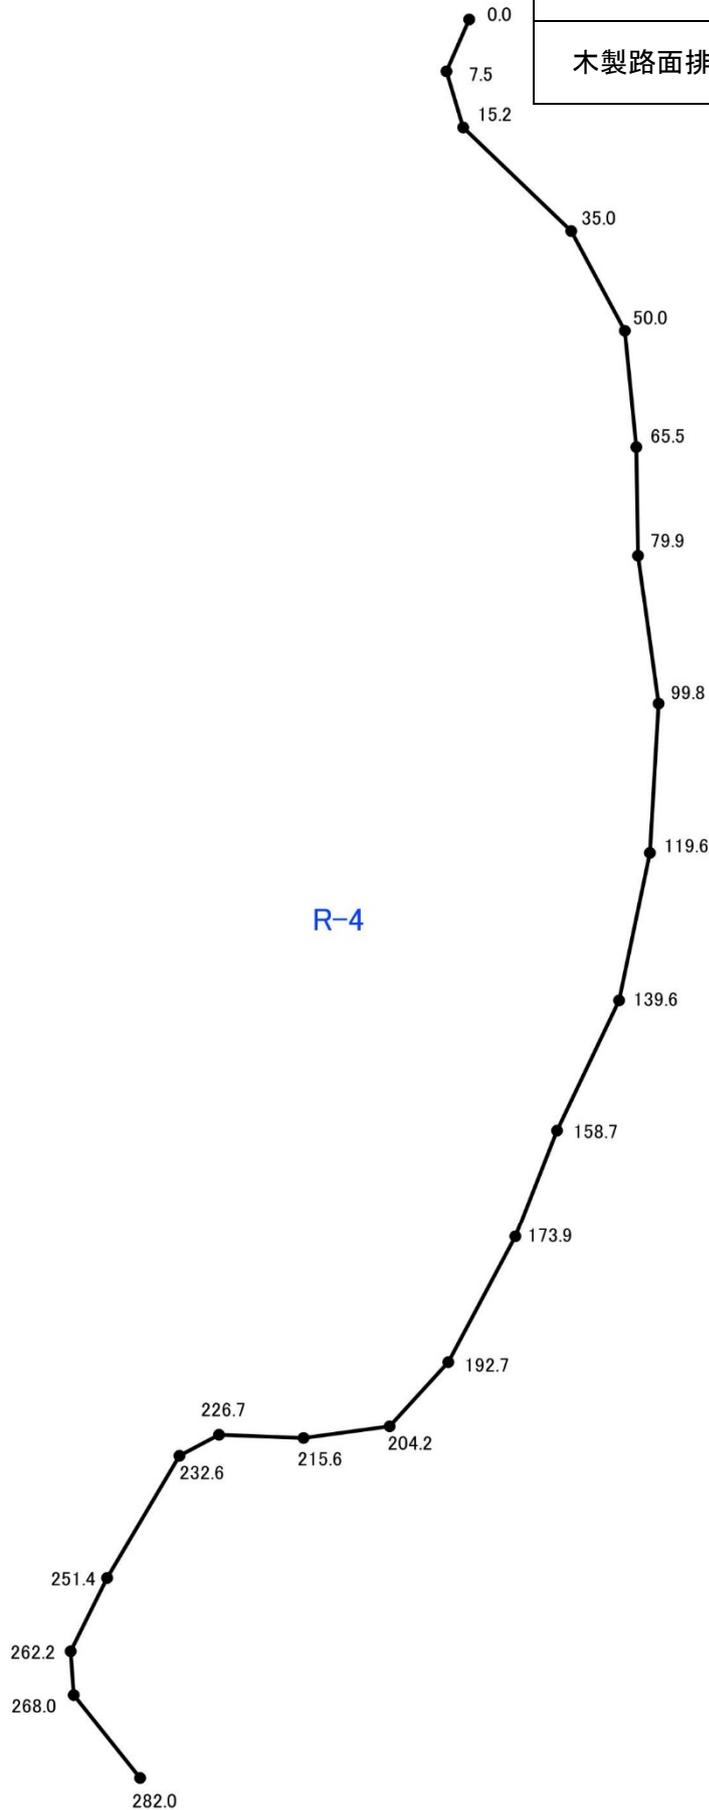

年 度	令和元年度		
工 事 名	ふくしま森林再生事業		
工 事 場 所	飯館村二枚橋字町地内		
図 面 名 称	作業道平面線形図R-4		
縮 尺	1:1,000	図 面 番 号	73-40
測量会社名	(公社)福島県森林 林業・緑化協会	主任技術者	佐藤孝仁
設計会社名	(公社)福島県森林 林業・緑化協会	管理技術者	佐藤孝仁
発注者名	飯館村		

# 作業道測量図


路線番号 :	R-5	方位
延長 :	92.0m	
幅員 :	3.0m	
敷砂利(幅 2.5m、厚 10cm) :	92.0m(全線)	
木製路面排水工(3.0m) :	2箇所	縮尺 1/500

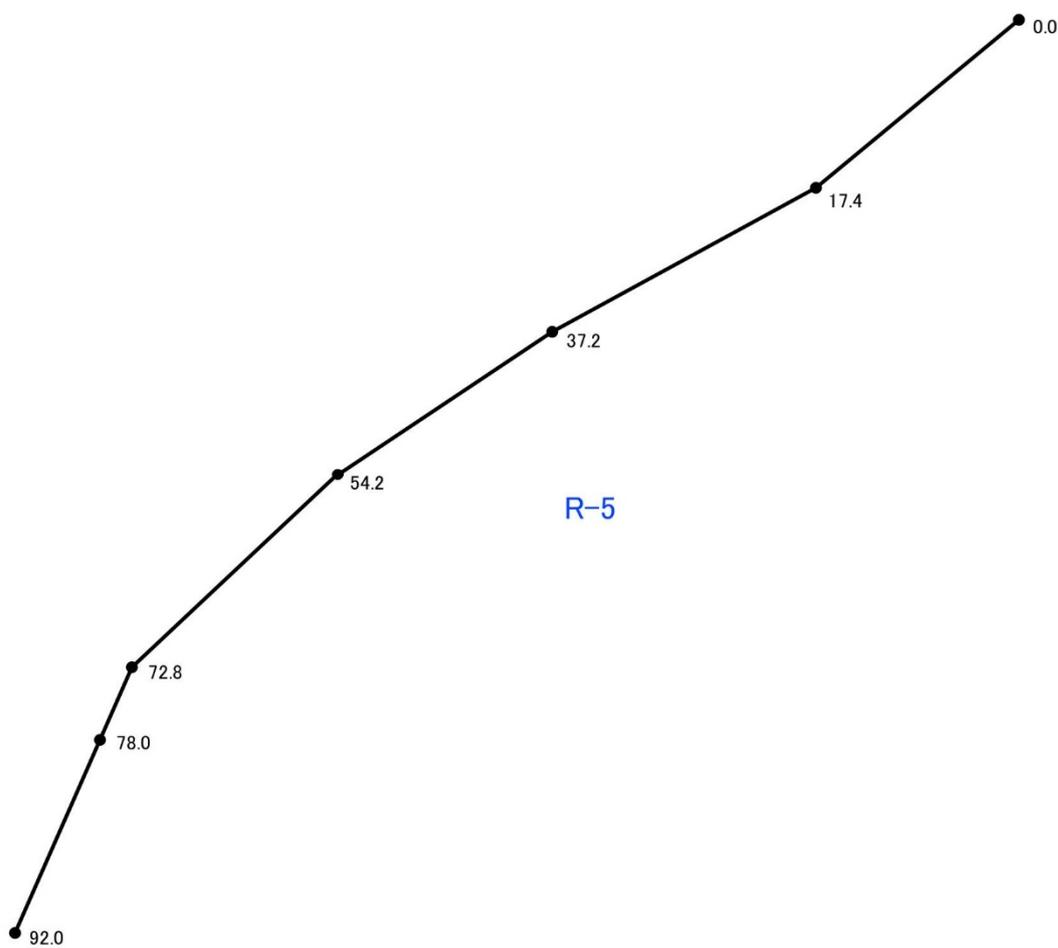

年 度	令和元年度		
工 事 名	ふくしま森林再生事業		
工 事 場 所	飯館村二枚橋字町地内		
図 面 名 称	作業道平面線形図R-5		
縮 尺	1:500	図 面 番 号	73-41
測 量 会 社 名	(公社)福島県森林 林業・緑化協会	主 任 技 術 者	佐 藤 孝 仁
設 計 会 社 名	(公社)福島県森林 林業・緑化協会	管 理 技 術 者	佐 藤 孝 仁
発 注 者 名	飯館村		

## 作業道測量図


路線番号：	R-6	方位
延長：	492.0m	
幅員：	3.0m	
敷砂利(幅 2.5m、厚 10cm)：	492.0m(全線)	
洗越工：	2箇所	
木製路面排水工(4.0m)：	9箇所	縮尺 1/2,000

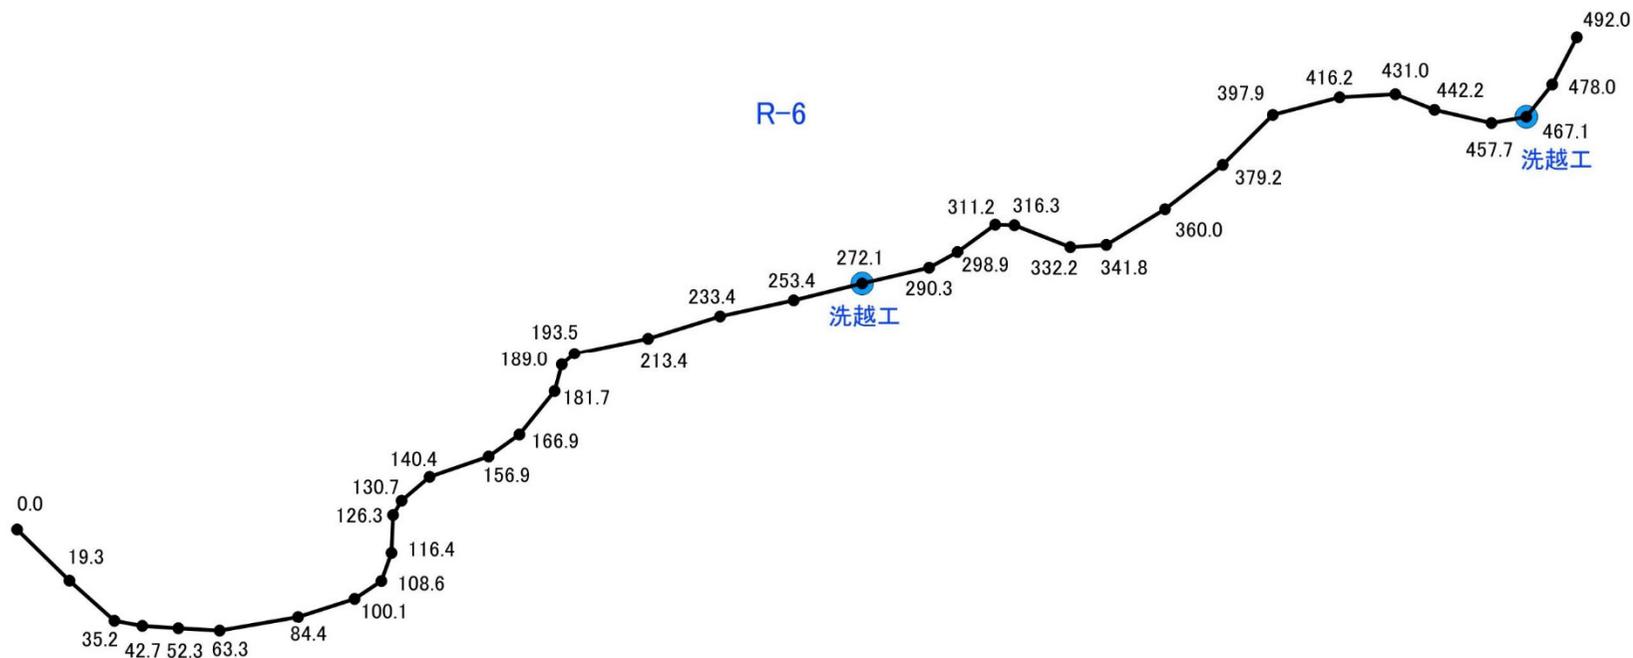

年 度	令和元年度		
工 事 名	ふくしま森林再生事業		
工 事 場 所	飯館村二枚橋字町地内		
図 面 名 称	作業道平面線形図R-6		
縮 尺	1:2,000	図 面 番 号	73-42
測量会社名	(公社)福島県森林 林業・緑化協会	主任技術者	佐藤孝仁
設計会社名	(公社)福島県森林 林業・緑化協会	管理技術者	佐藤孝仁
発注者名	飯館村		

# 作業道測量図


路線番号 :	R-7	方位
延長 :	110.0m	
幅員 :	3.0m	
敷砂利(幅 2.5m、厚 10cm) :	110.0m(全線)	
暗渠工(Φ600mm) :	1箇所	
木製路面排水工(4.0m) :	2箇所	縮尺 1/500

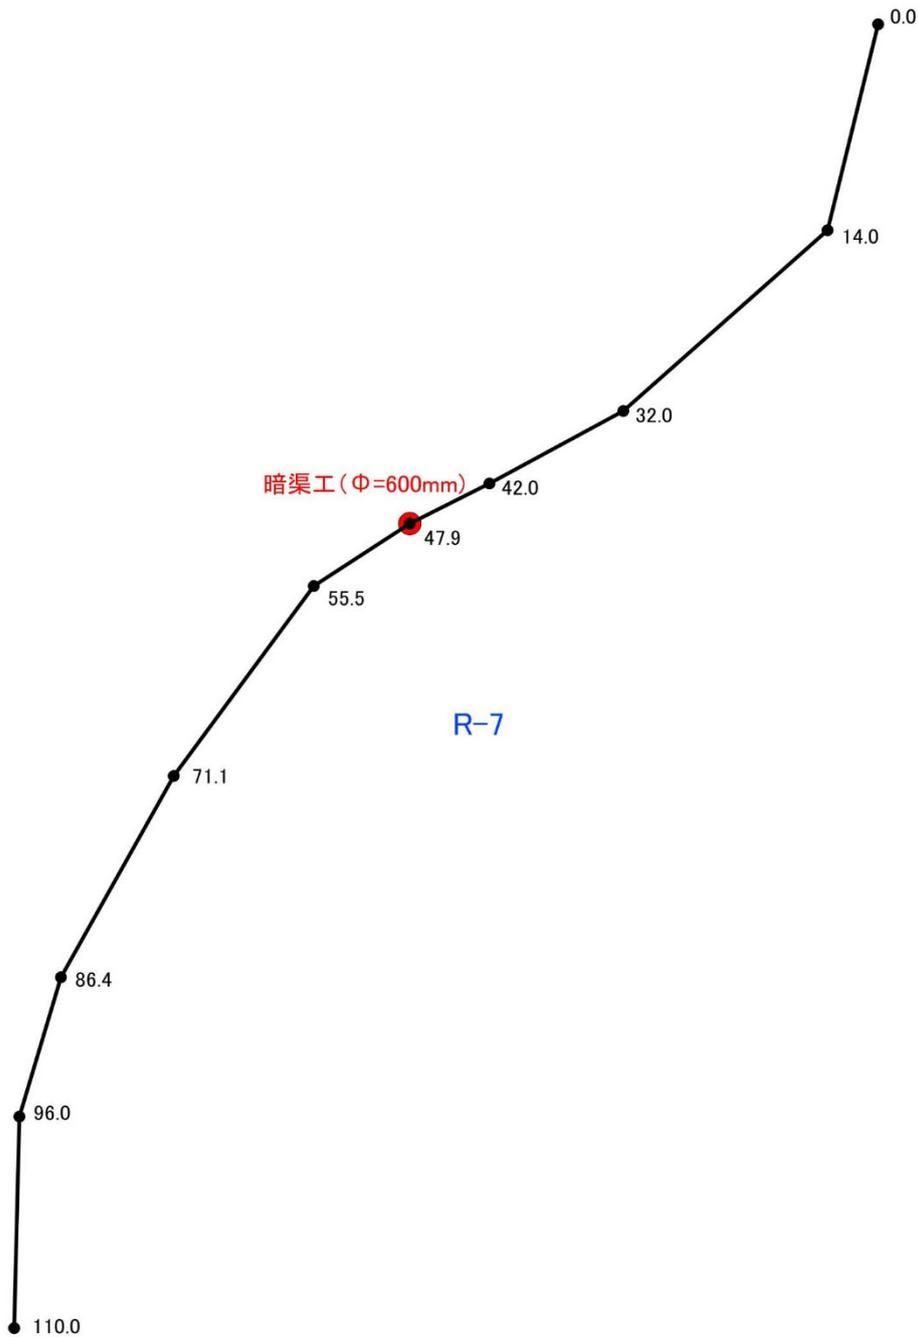

年 度	令和元年度		
工 事 名	ふくしま森林再生事業		
工 事 場 所	飯館村二枚橋字町地内		
図 面 名 称	作業道平面線形図R-7		
縮 尺	1:500	図 面 番 号	73-43
測量会社名	(公社)福島県森林 林業・緑化協会	主任技術者	佐藤孝仁
設計会社名	(公社)福島県森林 林業・緑化協会	管理技術者	佐藤孝仁
発注者名	飯館村		

# 作業道測量図


路線番号：	R-8	方位
延長：	712.0m	
幅員：	3.0m	
敷砂利(幅 2.5m、厚 10cm)：	712.0m(全線)	縮尺 1/2,000
洗越工：	3箇所	
木製路面排水工(4.0m)：	17箇所	

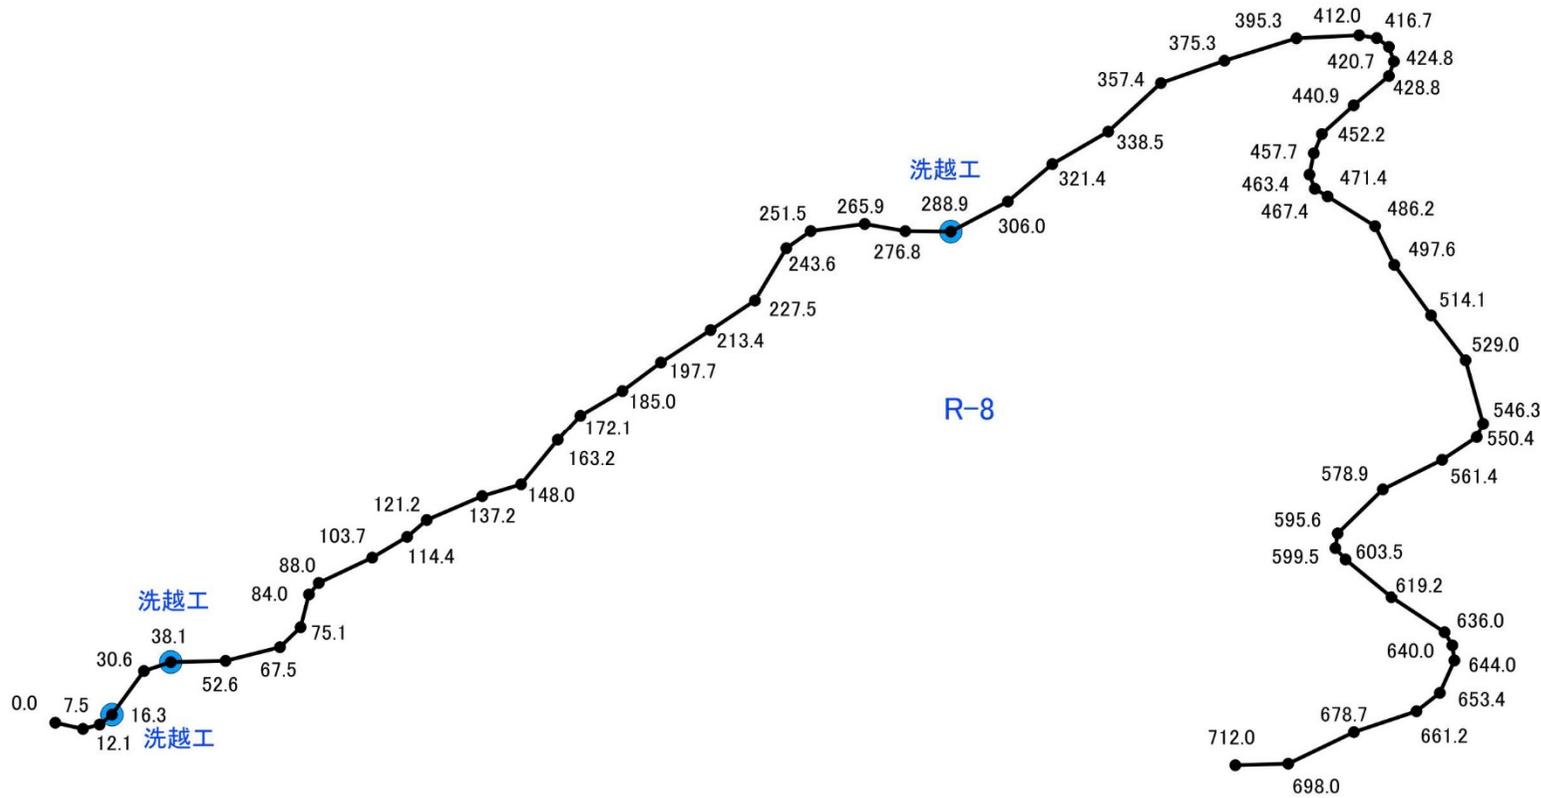

年 度	令和元年度		
工 事 名	ふくしま森林再生事業		
工 事 場 所	飯館村二枚橋字町地内		
図 面 名 称	作業道平面線形図R-8		
縮 尺	1:2,000	図 面 番 号	73-44
測量会社名	(公社)福島県森林 林業・緑化協会	主任技術者	佐藤孝仁
設計会社名	(公社)福島県森林 林業・緑化協会	管理技術者	佐藤孝仁
発注者名	飯館村		

# 作業道測量図


路線番号 :	R-9	方位
延長 :	174.0m	
幅員 :	3.0m	
敷砂利(幅 2.5m、厚 10cm) :	174.0m(全線)	
木製路面排水工(4.0m) :	3箇所	縮尺 1/1,000

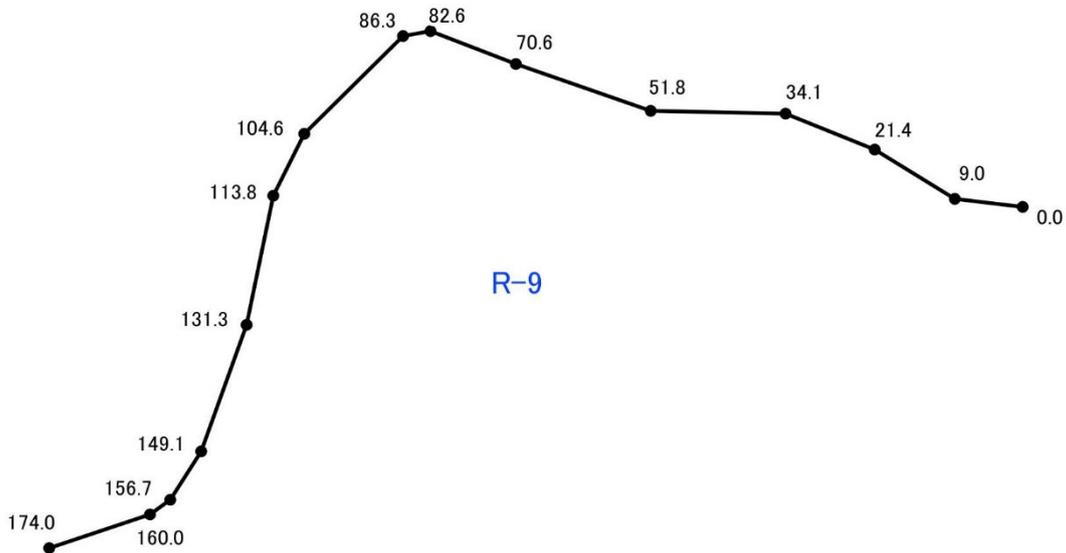

年 度	令和元年度		
工 事 名	ふくしま森林再生事業		
工 事 場 所	飯館村二枚橋字町地内		
図 面 名 称	作業道平面線形図R-9		
縮 尺	1:1,000	図 面 番 号	73-45
測 量 会 社 名	(公社)福島県森林 林業・緑化協会	主 任 技 術 者	佐 藤 孝 仁
設 計 会 社 名	(公社)福島県森林 林業・緑化協会	管 理 技 術 者	佐 藤 孝 仁
発 注 者 名	飯館村		

# 作業道測量図


路線番号 :	R-10	方位
延長 :	185.0m	
幅員 :	3.0m	
敷砂利(幅 2.5m、厚 10cm) :	185.0m(全線)	
木製路面排水工(4.0m) :	4箇所	縮尺 1/1,000

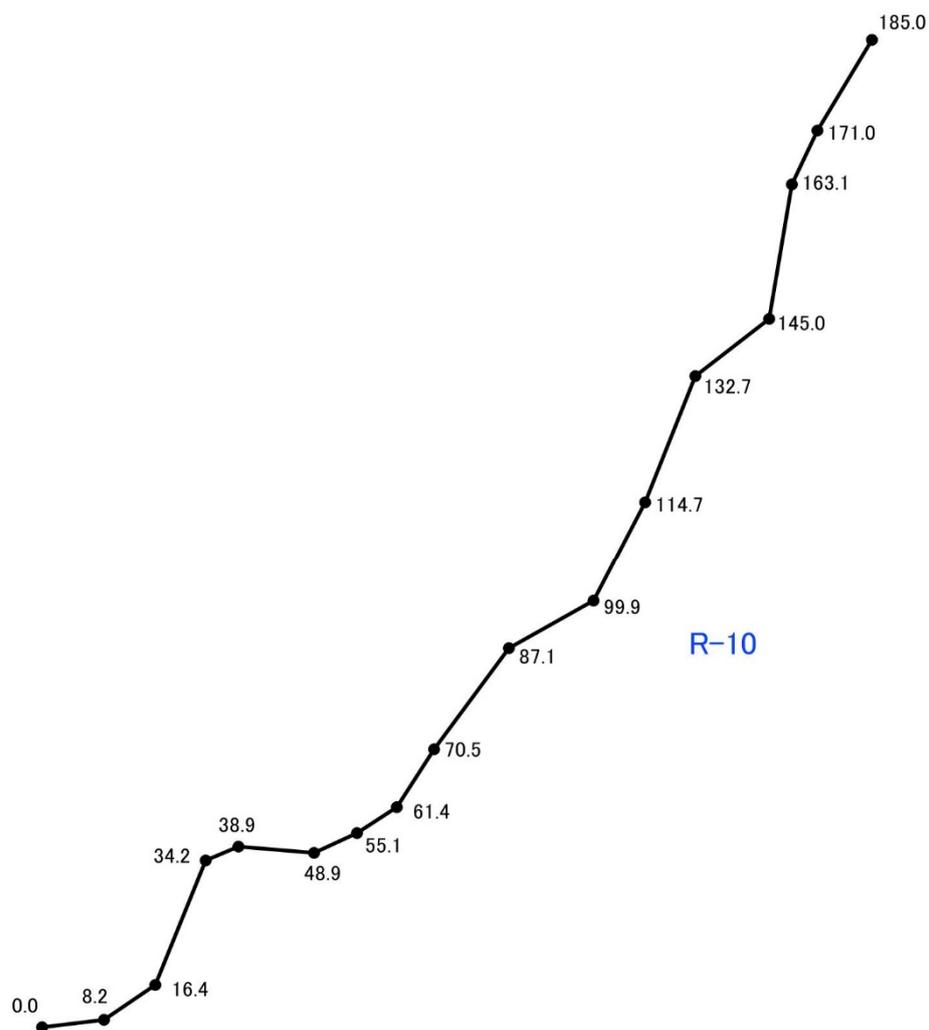

年 度	令和元年度		
工 事 名	ふくしま森林再生事業		
工 事 場 所	飯館村二枚橋字町地内		
図 面 名 称	作業道平面線形図R-10		
縮 尺	1:1,000	図 面 番 号	73-46
測量会社名	(公社)福島県森林 林業・緑化協会	主任技術者	佐藤孝仁
設計会社名	(公社)福島県森林 林業・緑化協会	管理技術者	佐藤孝仁
発注者名	飯館村		

## 作業道測量図


路線番号：	R-11	方位
延長：	594.0m	
幅員：	3.0m	
敷砂利(幅 2.5m、厚 10cm)：	594.0m(全線)	
暗渠工(Φ600mm)：	1箇所	
洗越工：	2箇所	
木製路面排水工(4.0m)：	13箇所	縮尺 1/2,000

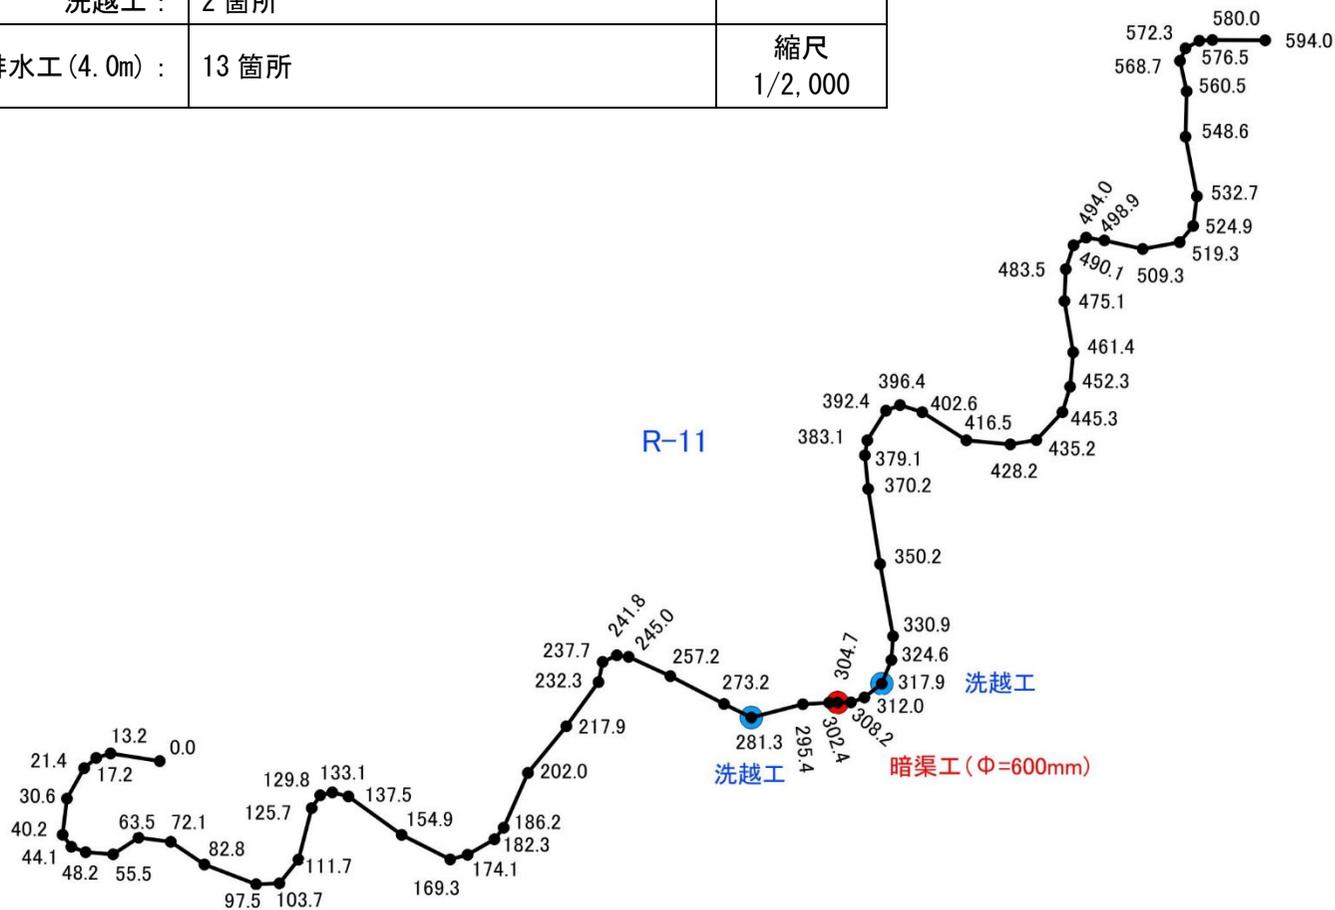

年 度	令和元年度		
工 事 名	ふくしま森林再生事業		
工 事 場 所	飯館村二枚橋字町地内		
図 面 名 称	作業道平面線形図R-11		
縮 尺	1:2,000	図 面 番 号	73-47
測量会社名	(公社)福島県森林 林業・緑化協会	主任技術者	佐藤孝仁
設計会社名	(公社)福島県森林 林業・緑化協会	管理技術者	佐藤孝仁
発注者名	飯館村		

# 作業道測量図


路線番号 :	R-12	方位
延長 :	305.0m	
幅員 :	3.0m	
敷砂利(幅 2.5m、厚 10cm) :	305.0m(全線)	
木製路面排水工(4.0m) :	6箇所	縮尺 1/1,000

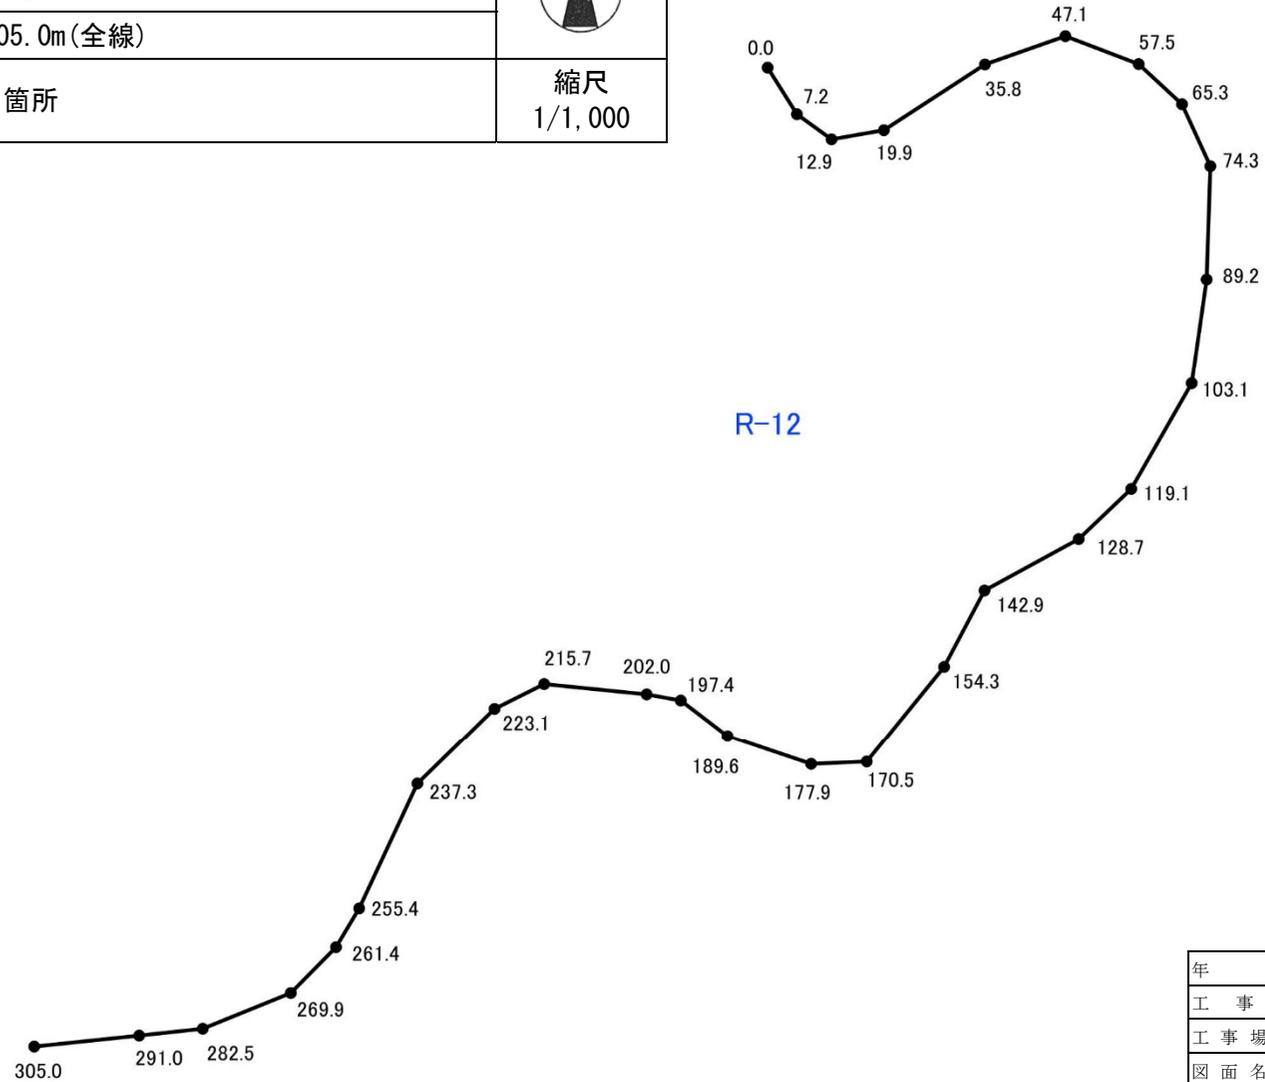

年 度	令和元年度		
工 事 名	ふくしま森林再生事業		
工 事 場 所	飯館村二枚橋字町地内		
図 面 名 称	作業道平面線形図R-12		
縮 尺	1:1,000	図 面 番 号	73-48
測量会社名	(公社)福島県森林 林業・緑化協会	主任技術者	佐藤孝仁
設計会社名	(公社)福島県森林 林業・緑化協会	管理技術者	佐藤孝仁
発注者名	飯館村		

# 作業道測量図


路線番号 :	R-13	方位 
延長 :	197.0m	
幅員 :	3.0m	
敷砂利(幅 2.5m、厚 10cm) :	197.0m(全線)	
木製路面排水工(4.0m) :	5箇所	縮尺 1/1,000

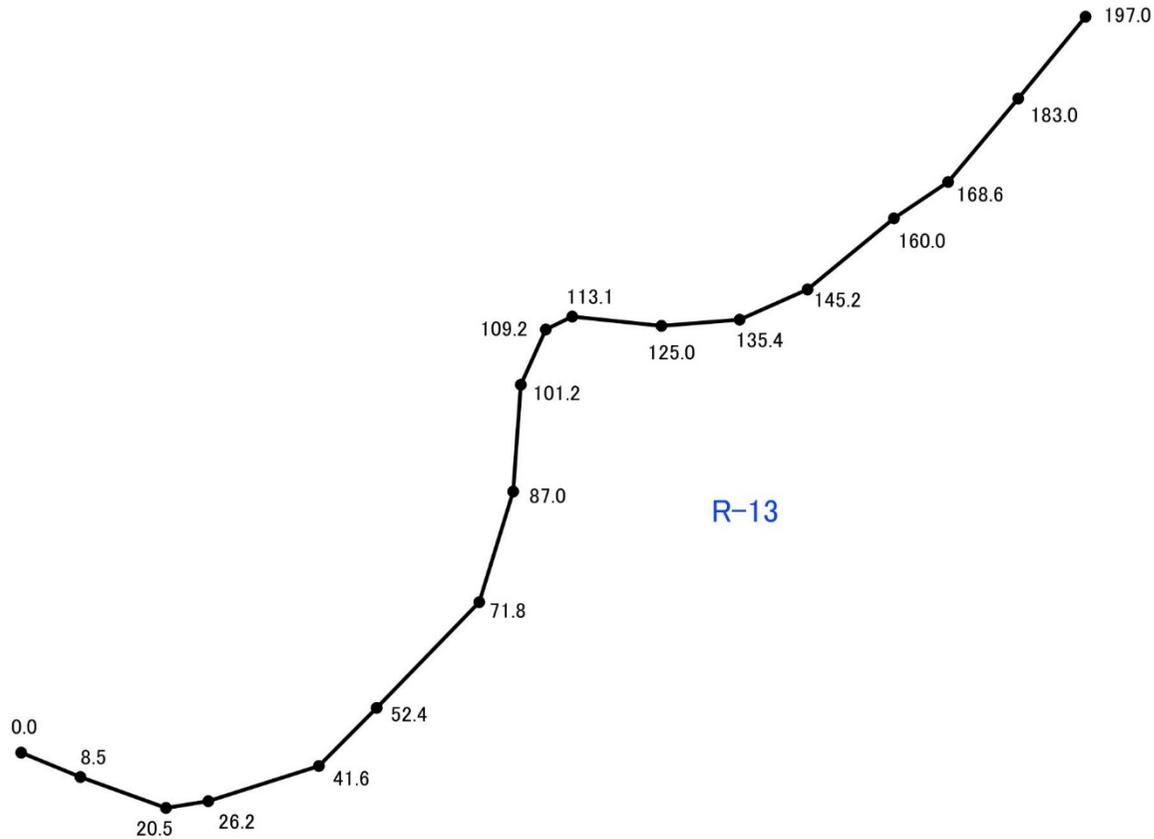

年 度	令和元年度		
工 事 名	ふくしま森林再生事業		
工 事 場 所	飯館村二枚橋字町地内		
図 面 名 称	作業道平面線形図R-13		
縮 尺	1:1,000	図 面 番 号	73-49
測量会社名	(公社)福島県森林 林業・緑化協会	主任技術者	佐藤孝仁
設計会社名	(公社)福島県森林 林業・緑化協会	管理技術者	佐藤孝仁
発注者名	飯館村		

# 作業道測量図


路線番号 :	R-14	方位 
延長 :	303.0m	
幅員 :	3.0m	
敷砂利(幅 2.5m、厚 10cm) :	303.0m(全線)	
暗渠工(Φ600mm) :	1箇所	
洗越工 :	1箇所	
木製路面排水工(4.0m) :	6箇所	縮尺 1/1,000

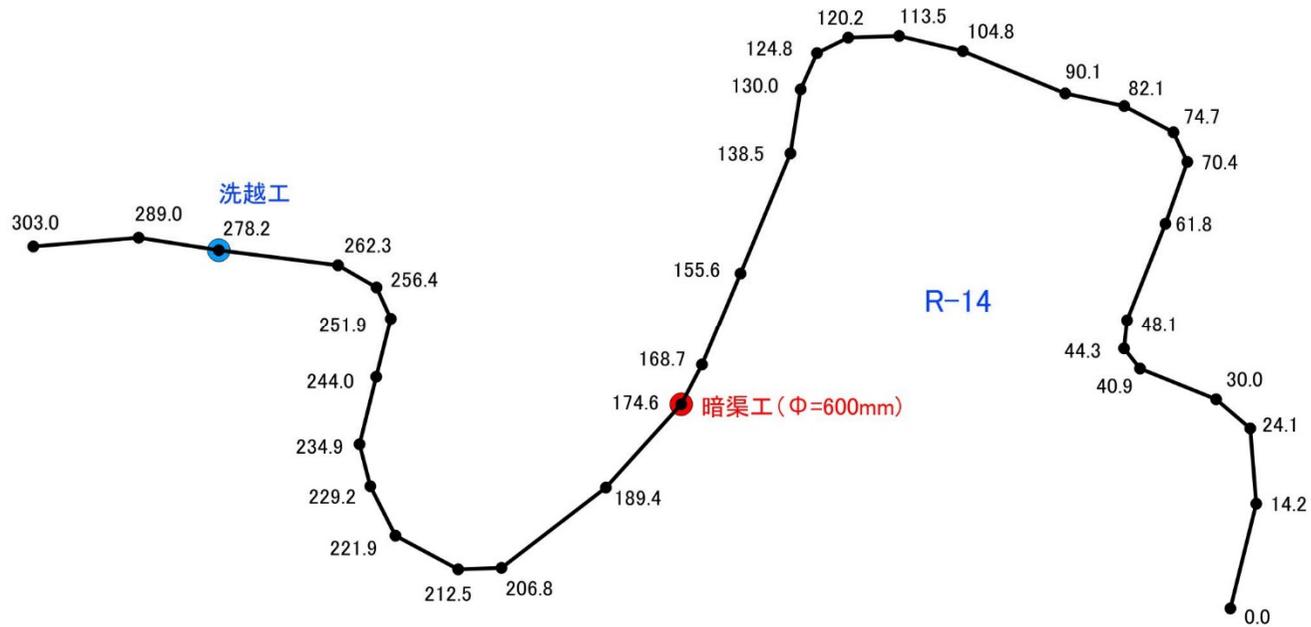

年 度	令和元年度		
工 事 名	ふくしま森林再生事業		
工 事 場 所	飯館村二枚橋字町地内		
図 面 名 称	作業道平面線形図R-14		
縮 尺	1:1,000	図 面 番 号	73-50
測 量 会 社 名	(公社)福島県森林 林業・緑化協会	主任技術者	佐藤孝仁
設 計 会 社 名	(公社)福島県森林 林業・緑化協会	管理技術者	佐藤孝仁
発 注 者 名	飯館村		

# 作業道測量図


路線番号 :	R-15	方位 
延長 :	129.0m	
幅員 :	3.0m	
敷砂利(幅 2.5m、厚 10cm) :	129.0m(全線)	
暗渠工(Φ600mm) :	1箇所	
洗越工 :	1箇所	
木製路面排水工(4.0m) :	3箇所	縮尺 1/500

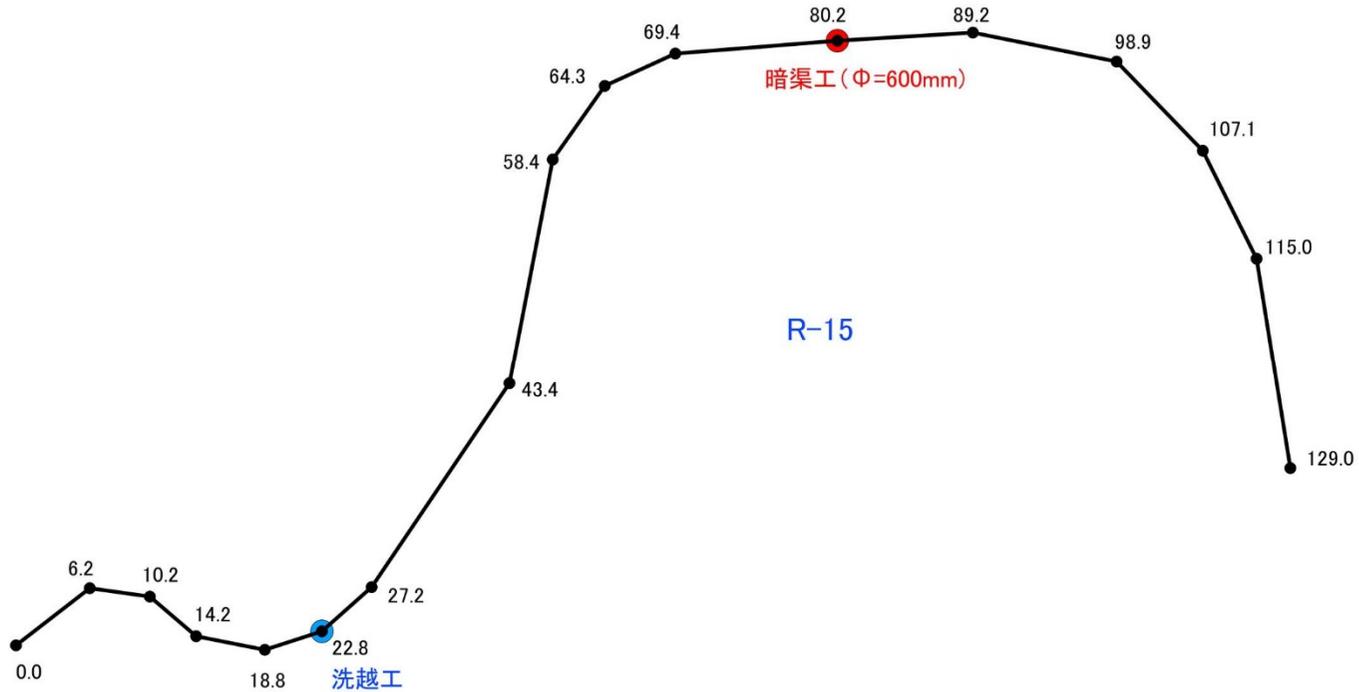

年 度	令和元年度		
工 事 名	ふくしま森林再生事業		
工 事 場 所	飯館村二枚橋字町地内		
図 面 名 称	作業道平面線形図R-15		
縮 尺	1:500	図 面 番 号	73-51
測量会社名	(公社)福島県森林 林業・緑化協会	主任技術者	佐藤孝仁
設計会社名	(公社)福島県森林 林業・緑化協会	管理技術者	佐藤孝仁
発注者名	飯館村		

# 作業道測量図

路線番号 :	R-16	方位 
延長 :	135.0m	
幅員 :	3.0m	
敷砂利(幅 2.5m、厚 10cm) :	135.0m(全線)	
木製路面排水工(4.0m) :	4箇所	縮尺 1/500

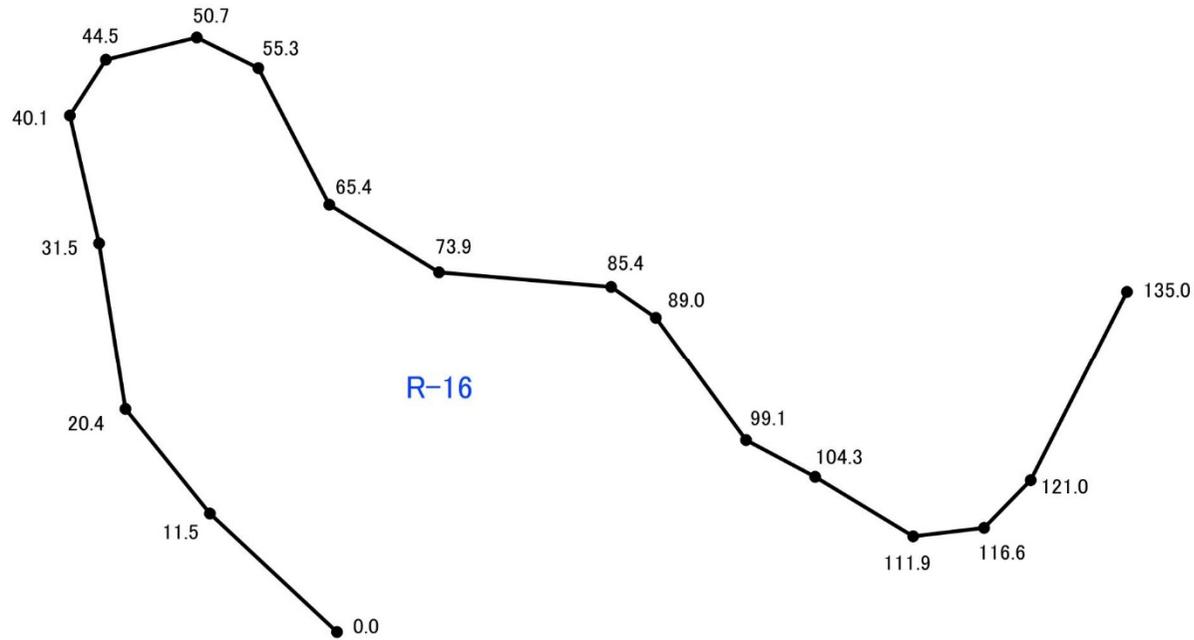

年 度	令和元年度		
工 事 名	ふくしま森林再生事業		
工 事 場 所	飯館村二枚橋字町地内		
図 面 名 称	作業道平面線形図R-16		
縮 尺	1:500	図 面 番 号	73-52
測 量 会 社 名	(公社)福島県森林 林業・緑化協会	主 任 技 術 者	佐 藤 孝 仁
設 計 会 社 名	(公社)福島県森林 林業・緑化協会	管 理 技 術 者	佐 藤 孝 仁
発 注 者 名	飯館村		