



# 木製路面排水工

平面図 S=1:20

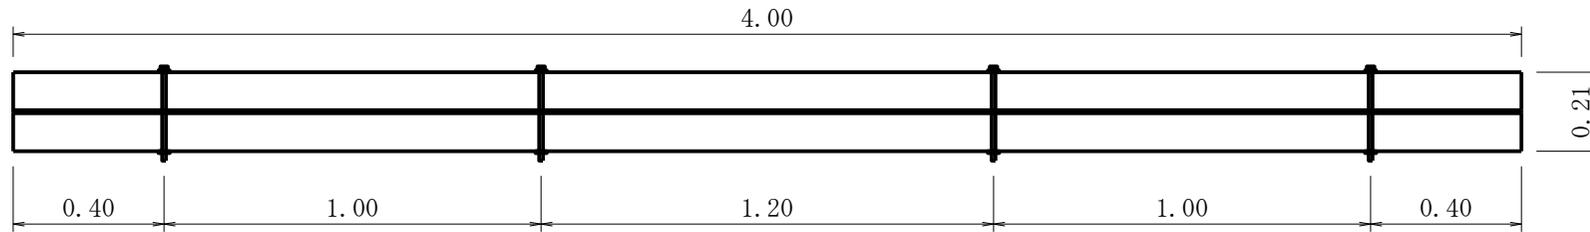

断面図 S=1:10

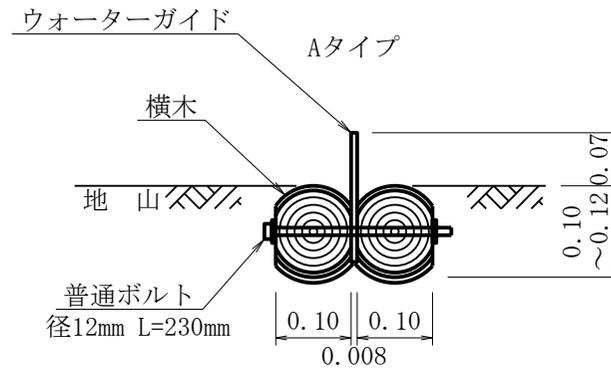

年 度	令和元年度		
工 事 名	ふくしま森林再生事業		
工 事 場 所	飯館村二枚橋字町地内		
図 面 名 称	木製路面排水工標準図(4mタイプ)		
縮 尺	1:20	図 面 番 号	73-62
測 量 会 社	(公社)福島県森林・林業・緑化協会	主任技術者	佐藤孝仁
設 計 会 社	(公社)福島県森林・林業・緑化協会	管理技術者	佐藤孝仁
発 注 者 名	飯館村		