


# 作業道測量図

|                      |        |   |
|----------------------|--------|---|
| 路線番号 :               | R-1    | 方位  |
| 延長 :                 | 678.0m |  |
| 幅員 :                 | 3.0m   |   |
| 敷砂利(幅 2.5m、厚 10cm) : | (全線)   |   |
| 木製路面排水工(4.0m) :      | 17箇所   | 縮尺<br>1/2,000   |

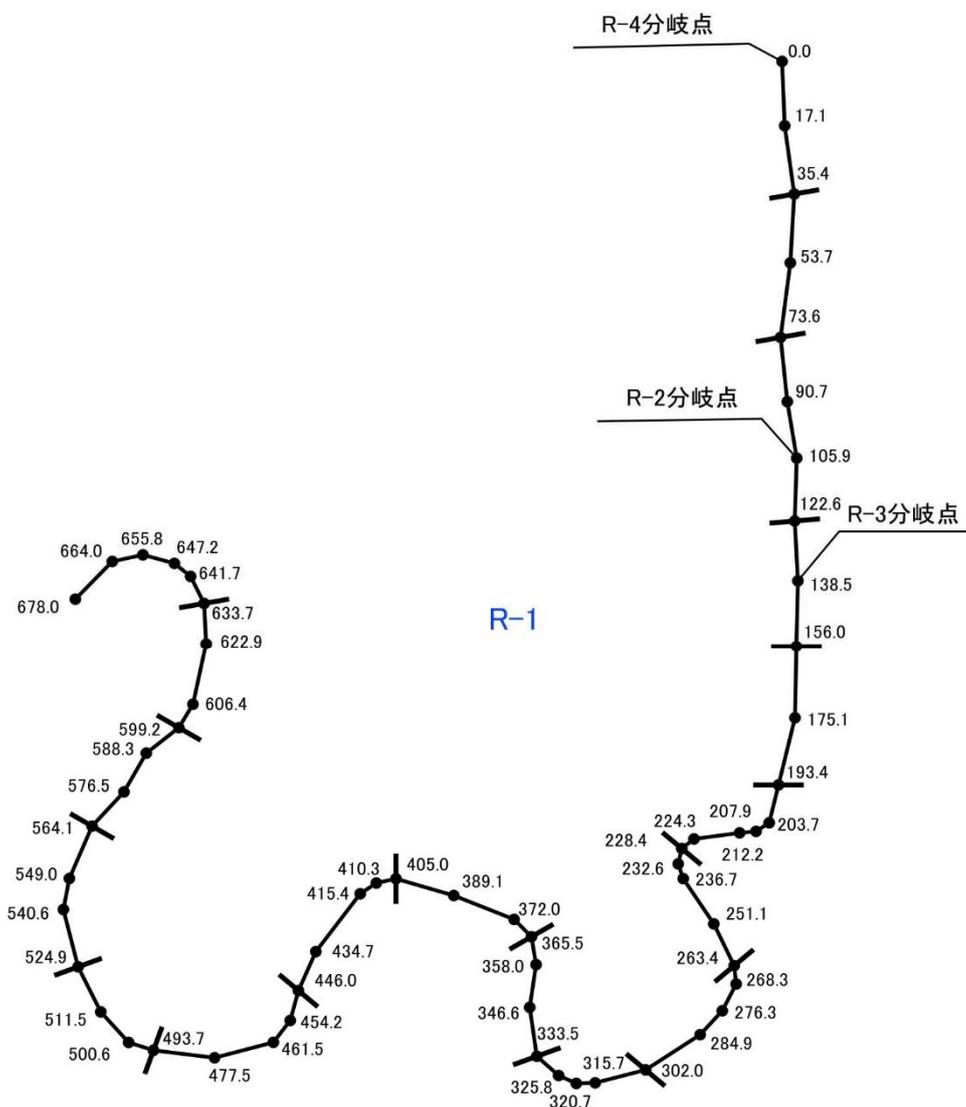


|   |
|---|
| 凡例  |
|  木製路面排水工 |

|           |                      |         |       |
|-----------|----------------------|---------|-------|
| 年 度       | 令和2年度                |         |       |
| 工 事 名     | ふくしま森林再生事業           |         |       |
| 工 事 場 所   | 飯館村二枚橋字町地内(Ⅱ工区)      |         |       |
| 図 面 名 称   | 作業道平面線形図R-1          |         |       |
| 縮 尺       | 1:2,000              | 図 面 番 号 | 67-38 |
| 測 量 会 社 名 | (公社)福島県森林<br>林業・緑化協会 | 主任技術者   | 佐藤孝仁  |
| 設 計 会 社 名 | (公社)福島県森林<br>林業・緑化協会 | 管理技術者   | 佐藤孝仁  |
| 発 注 者 名   | 飯館村                  |         |       |

# 作業道測量図

|                      |        |   |
|----------------------|--------|---|
| 路線番号 :               | R-2    | 方位  |
| 延長 :                 | 118.0m |  |
| 幅員 :                 | 3.0m   |   |
| 敷砂利(幅 2.5m、厚 10cm) : | (全線)   |   |
| 木製路面排水工(4.0m) :      | 2箇所    | 縮尺<br>1/500   |

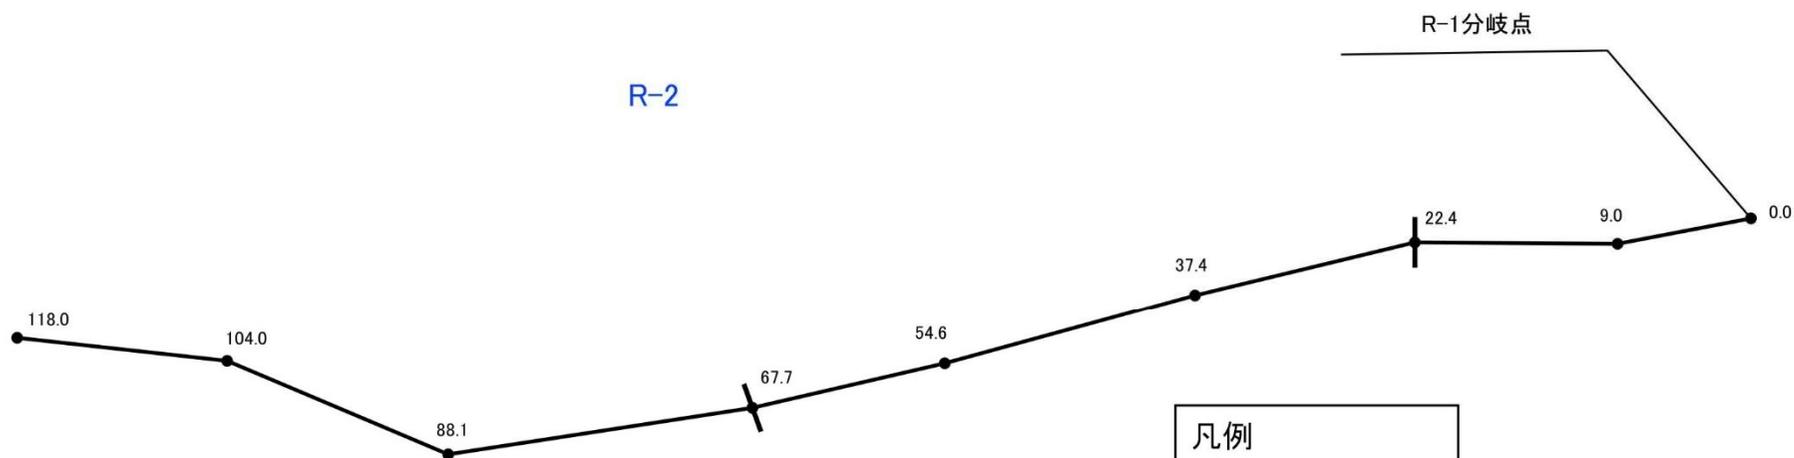


|   |
|---|
| 凡例  |
|  木製路面排水工 |

|           |                      |         |       |
|-----------|----------------------|---------|-------|
| 年 度       | 令和2年度                |         |       |
| 工 事 名     | ふくしま森林再生事業           |         |       |
| 工 事 場 所   | 飯館村二枚橋字町地内(Ⅱ工区)      |         |       |
| 図 面 名 称   | 作業道平面線形図R-2          |         |       |
| 縮 尺       | 1:500                | 図 面 番 号 | 67-39 |
| 測 量 会 社 名 | (公社)福島県森林<br>林業・緑化協会 | 主任技術者   | 佐藤孝仁  |
| 設 計 会 社 名 | (公社)福島県森林<br>林業・緑化協会 | 管理技術者   | 佐藤孝仁  |
| 発 注 者 名   | 飯館村                  |         |       |

# 作業道測量図


|                      |        |   |
|----------------------|--------|---|
| 路線番号 :               | R-3    | 方位  |
| 延長 :                 | 130.0m |  |
| 幅員 :                 | 3.0m   |   |
| 敷砂利(幅 2.5m、厚 10cm) : | (全線)   |   |
| 木製路面排水工(4.0m) :      | 3箇所    | 縮尺<br>1/1,000   |

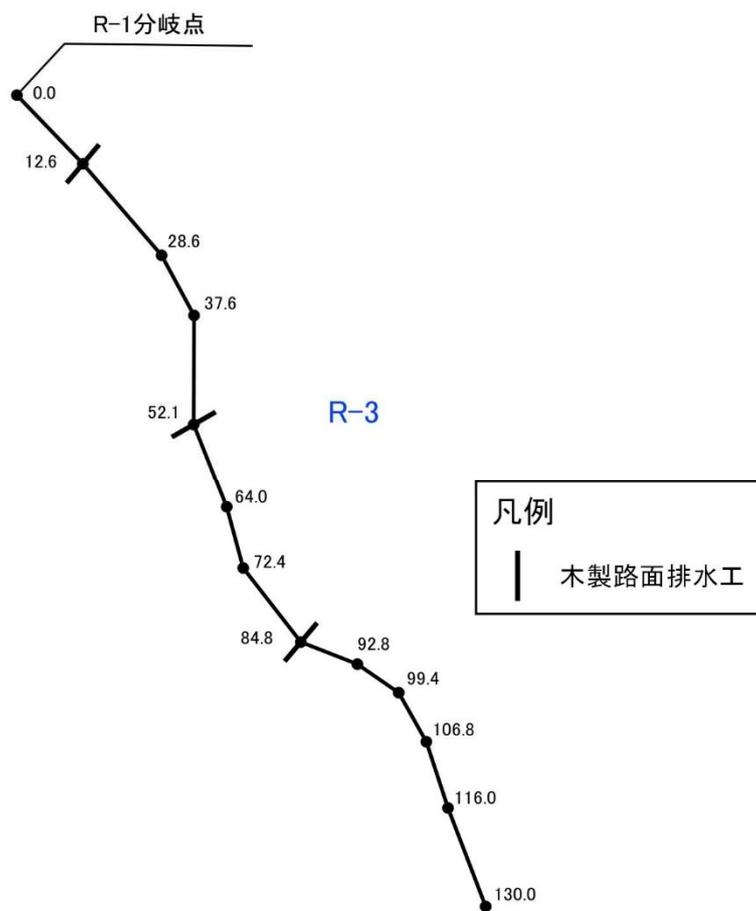

|           |                      |           |         |
|-----------|----------------------|-----------|---------|
| 年 度       | 令和2年度                |           |         |
| 工 事 名     | ふくしま森林再生事業           |           |         |
| 工 事 場 所   | 飯館村二枚橋字町地内(Ⅱ工区)      |           |         |
| 図 面 名 称   | 作業道平面線形図R-3          |           |         |
| 縮 尺       | 1:1,000              | 図 面 番 号   | 67-40   |
| 測 量 会 社 名 | (公社)福島県森林<br>林業・緑化協会 | 主 任 技 術 者 | 佐 藤 孝 仁 |
| 設 計 会 社 名 | (公社)福島県森林<br>林業・緑化協会 | 管 理 技 術 者 | 佐 藤 孝 仁 |
| 発 注 者 名   | 飯館村                  |           |         |

# 作業道測量図

|                      |        |   |
|----------------------|--------|---|
| 路線番号 :               | R-4    | 方位  |
| 延長 :                 | 574.0m |  |
| 幅員 :                 | 3.0m   |   |
| 敷砂利(幅 2.5m、厚 10cm) : | (全線)   |   |
| 木製路面排水工(3.0m) :      | 14箇所   | 縮尺<br>1/2,000   |

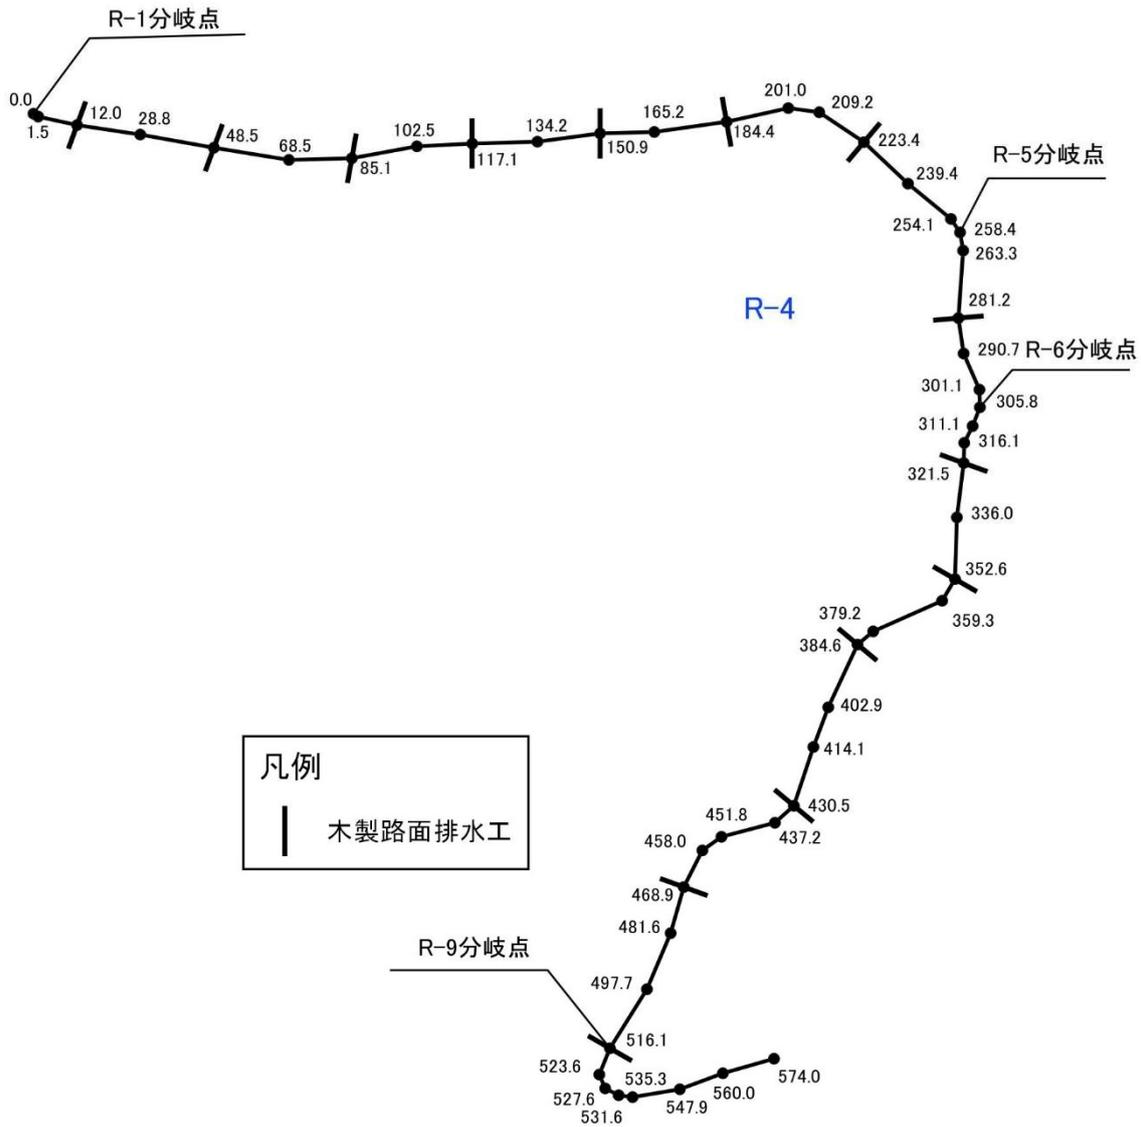


凡例  
 木製路面排水工

|           |                      |         |       |
|-----------|----------------------|---------|-------|
| 年 度       | 令和2年度                |         |       |
| 工 事 名     | ふくしま森林再生事業           |         |       |
| 工 事 場 所   | 飯館村二枚橋字町地内(II工区)     |         |       |
| 図 面 名 称   | 作業道平面線形図R-4          |         |       |
| 縮 尺       | 1:2,000              | 図 面 番 号 | 67-41 |
| 測 量 会 社 名 | (公社)福島県森林<br>林業・緑化協会 | 主任技術者   | 佐藤孝仁  |
| 設 計 会 社 名 | (公社)福島県森林<br>林業・緑化協会 | 管理技術者   | 佐藤孝仁  |
| 発 注 者 名   | 飯館村                  |         |       |

# 作業道測量図


|                      |       |   |
|----------------------|-------|---|
| 路線番号 :               | R-5   | 方位  |
| 延長 :                 | 94.0m |  |
| 幅員 :                 | 3.0m  |   |
| 敷砂利(幅 2.5m、厚 10cm) : | (全線)  |   |
| 暗渠工 :                | 2箇所   |   |
| 木製路面排水工(3.0m) :      | 2箇所   | 縮尺<br>1/500   |

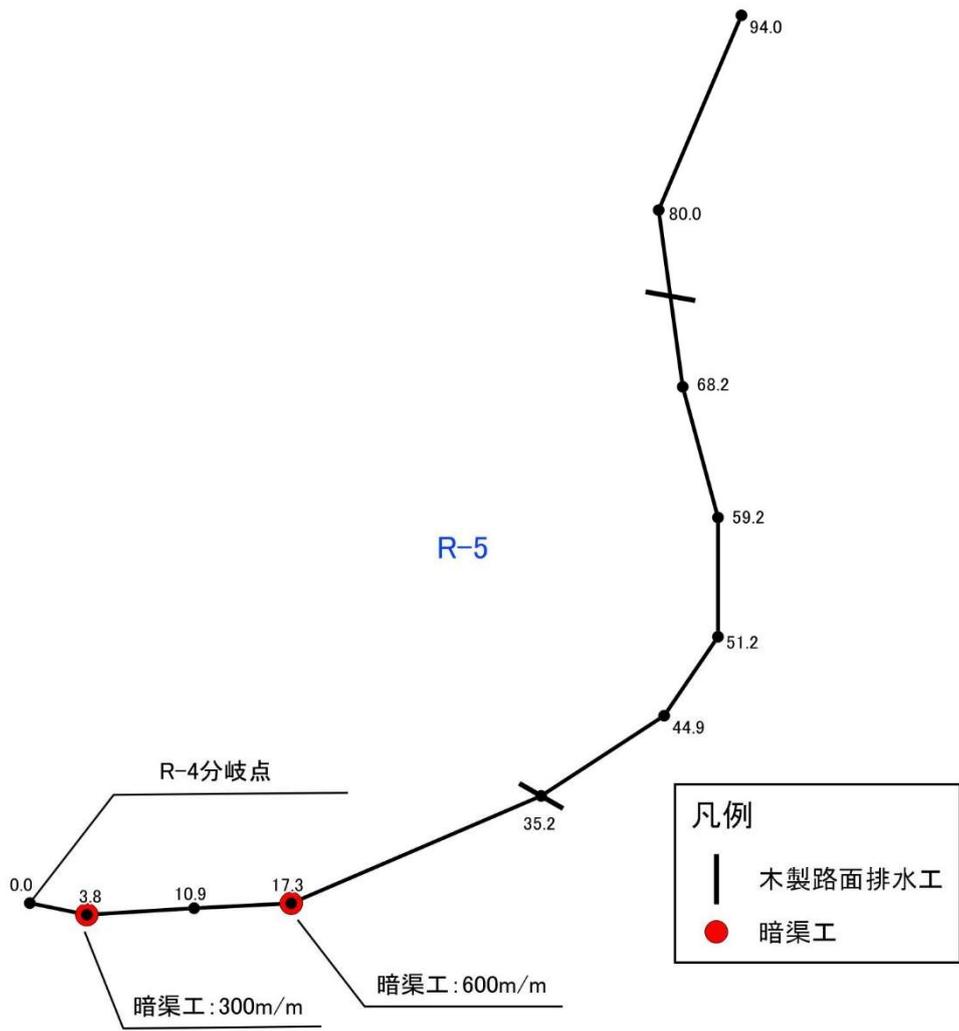

|           |                      |         |       |
|-----------|----------------------|---------|-------|
| 年 度       | 令和2年度                |         |       |
| 工 事 名     | ふくしま森林再生事業           |         |       |
| 工 事 場 所   | 飯館村二枚橋字町地内(Ⅱ工区)      |         |       |
| 図 面 名 称   | 作業道平面線形図R-5          |         |       |
| 縮 尺       | 1:500                | 図 面 番 号 | 67-42 |
| 測 量 会 社 名 | (公社)福島県森林<br>林業・緑化協会 | 主任技術者   | 佐藤孝仁  |
| 設 計 会 社 名 | (公社)福島県森林<br>林業・緑化協会 | 管理技術者   | 佐藤孝仁  |
| 発 注 者 名   | 飯館村                  |         |       |

# 作業道測量図

|                      |        |   |
|----------------------|--------|---|
| 路線番号 :               | R-6    | 方位  |
| 延長 :                 | 254.0m |  |
| 幅員 :                 | 3.0m   |   |
| 敷砂利(幅 2.5m、厚 10cm) : | (全線)   |   |
| 暗渠工 :                | 1箇所    |   |
| 木製路面排水工(4.0m) :      | 6箇所    | 縮尺<br>1/1,000   |

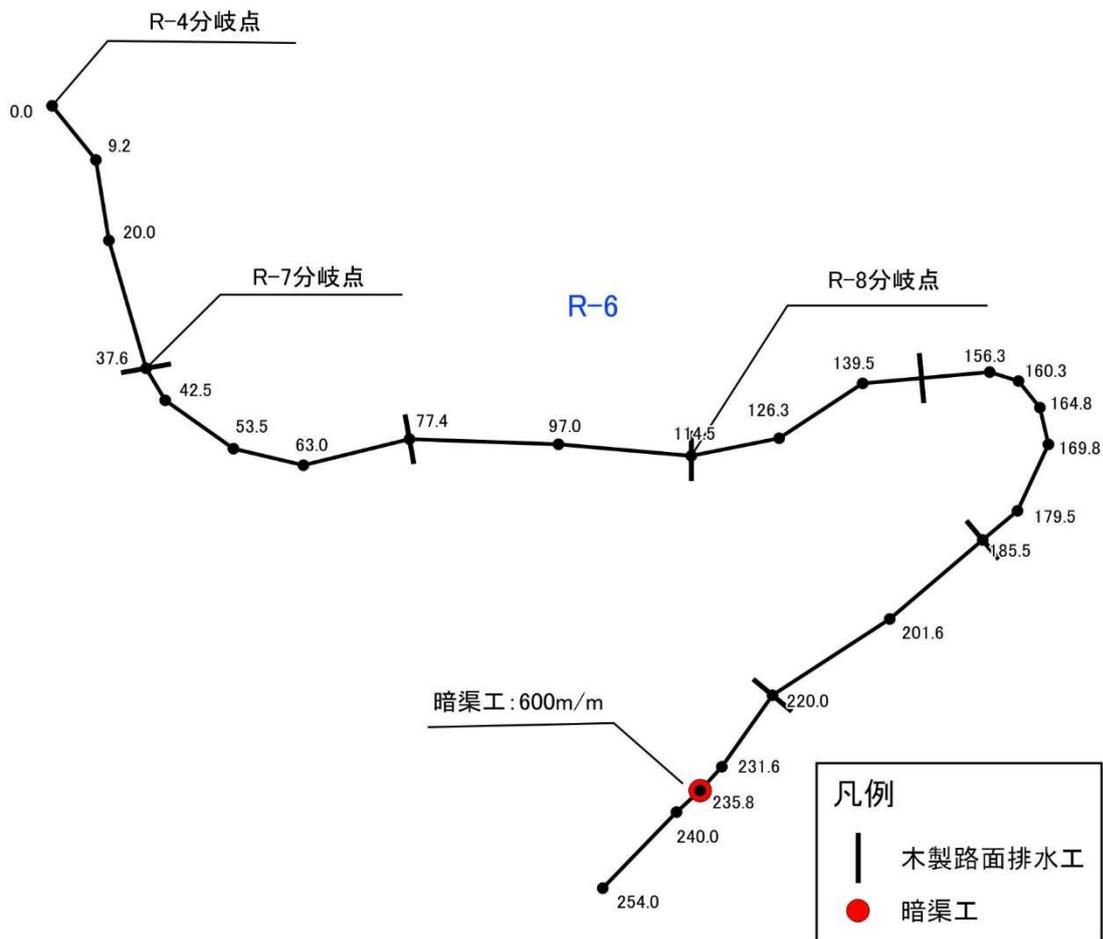


|   |         |
|---|---------|
| 凡例  |         |
|  | 木製路面排水工 |
|  | 暗渠工     |

|         |                      |         |       |
|---------|----------------------|---------|-------|
| 年 度     | 令和2年度                |         |       |
| 工 事 名   | ふくしま森林再生事業           |         |       |
| 工 事 場 所 | 飯館村二枚橋字町地内(Ⅱ工区)      |         |       |
| 図 面 名 称 | 作業道平面線形図R-6          |         |       |
| 縮 尺     | 1:1,000              | 図 面 番 号 | 67-43 |
| 測量会社名   | (公社)福島県森林<br>林業・緑化協会 | 主任技術者   | 佐藤孝仁  |
| 設計会社名   | (公社)福島県森林<br>林業・緑化協会 | 管理技術者   | 佐藤孝仁  |
| 発注者名    | 飯館村                  |         |       |

# 作業道測量図

|                      |        |   |
|----------------------|--------|---|
| 路線番号 :               | R-7    | 方位  |
| 延長 :                 | 162.0m |  |
| 幅員 :                 | 3.0m   |   |
| 敷砂利(幅 2.5m、厚 10cm) : | (全線)   |   |
| 木製路面排水工(4.0m) :      | 4箇所    | 縮尺<br>1/1,000   |

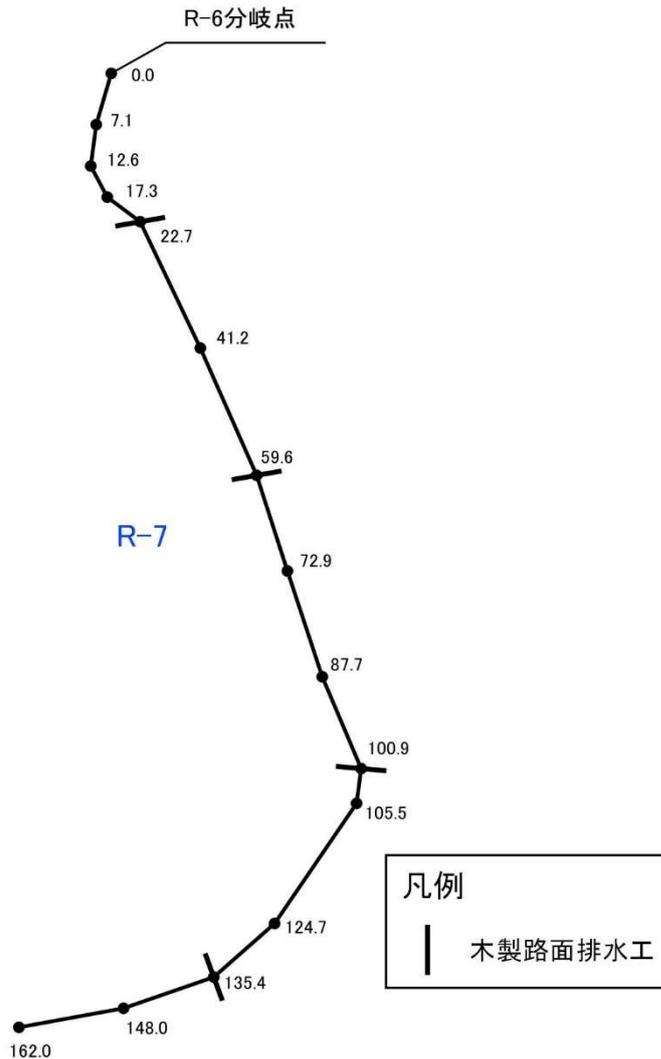


|         |
|---------|
| 凡例      |
| 木製路面排水工 |

|           |                      |           |         |
|-----------|----------------------|-----------|---------|
| 年 度       | 令和2年度                |           |         |
| 工 事 名     | ふくしま森林再生事業           |           |         |
| 工 事 場 所   | 飯館村二枚橋宇町地内(Ⅱ工区)      |           |         |
| 図 面 名 称   | 作業道平面線形図R-7          |           |         |
| 縮 尺       | 1:1,000              | 図 面 番 号   | 67-44   |
| 測 量 会 社 名 | (公社)福島県森林<br>林業・緑化協会 | 主 任 技 術 者 | 佐 藤 孝 仁 |
| 設 計 会 社 名 | (公社)福島県森林<br>林業・緑化協会 | 管 理 技 術 者 | 佐 藤 孝 仁 |
| 発 注 者 名   | 飯館村                  |           |         |

# 作業道測量図


|                      |       |   |
|----------------------|-------|---|
| 路線番号 :               | R-8   | 方位  |
| 延長 :                 | 79.0m |  |
| 幅員 :                 | 3.0m  |   |
| 敷砂利(幅 2.5m、厚 10cm) : | (全線)  |   |
| 木製路面排水工(4.0m) :      | 2箇所   | 縮尺<br>1/500   |

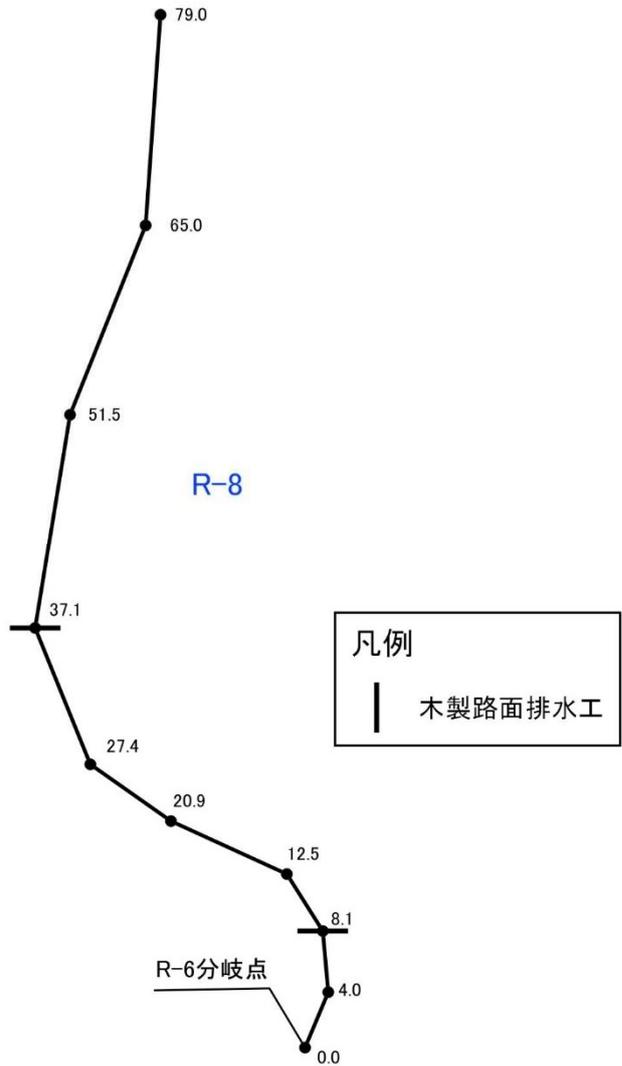

|           |                      |           |         |
|-----------|----------------------|-----------|---------|
| 年 度       | 令和2年度                |           |         |
| 工 事 名     | ふくしま森林再生事業           |           |         |
| 工 事 場 所   | 飯館村二枚橋字町地内(II工区)     |           |         |
| 図 面 名 称   | 作業道平面線形図R-8          |           |         |
| 縮 尺       | 1:500                | 図 面 番 号   | 67-45   |
| 測 量 会 社 名 | (公社)福島県森林<br>林業・緑化協会 | 主 任 技 術 者 | 佐 藤 孝 仁 |
| 設 計 会 社 名 | (公社)福島県森林<br>林業・緑化協会 | 管 理 技 術 者 | 佐 藤 孝 仁 |
| 発 注 者 名   | 飯館村                  |           |         |

# 作業道測量図

|                      |        |   |
|----------------------|--------|---|
| 路線番号 :               | R-9    | 方位  |
| 延長 :                 | 420.0m |  |
| 幅員 :                 | 3.0m   |   |
| 敷砂利(幅 2.5m、厚 10cm) : | (全線)   |   |
| 木製路面排水工(4.0m) :      | 10箇所   | 縮尺<br>1/1,000   |

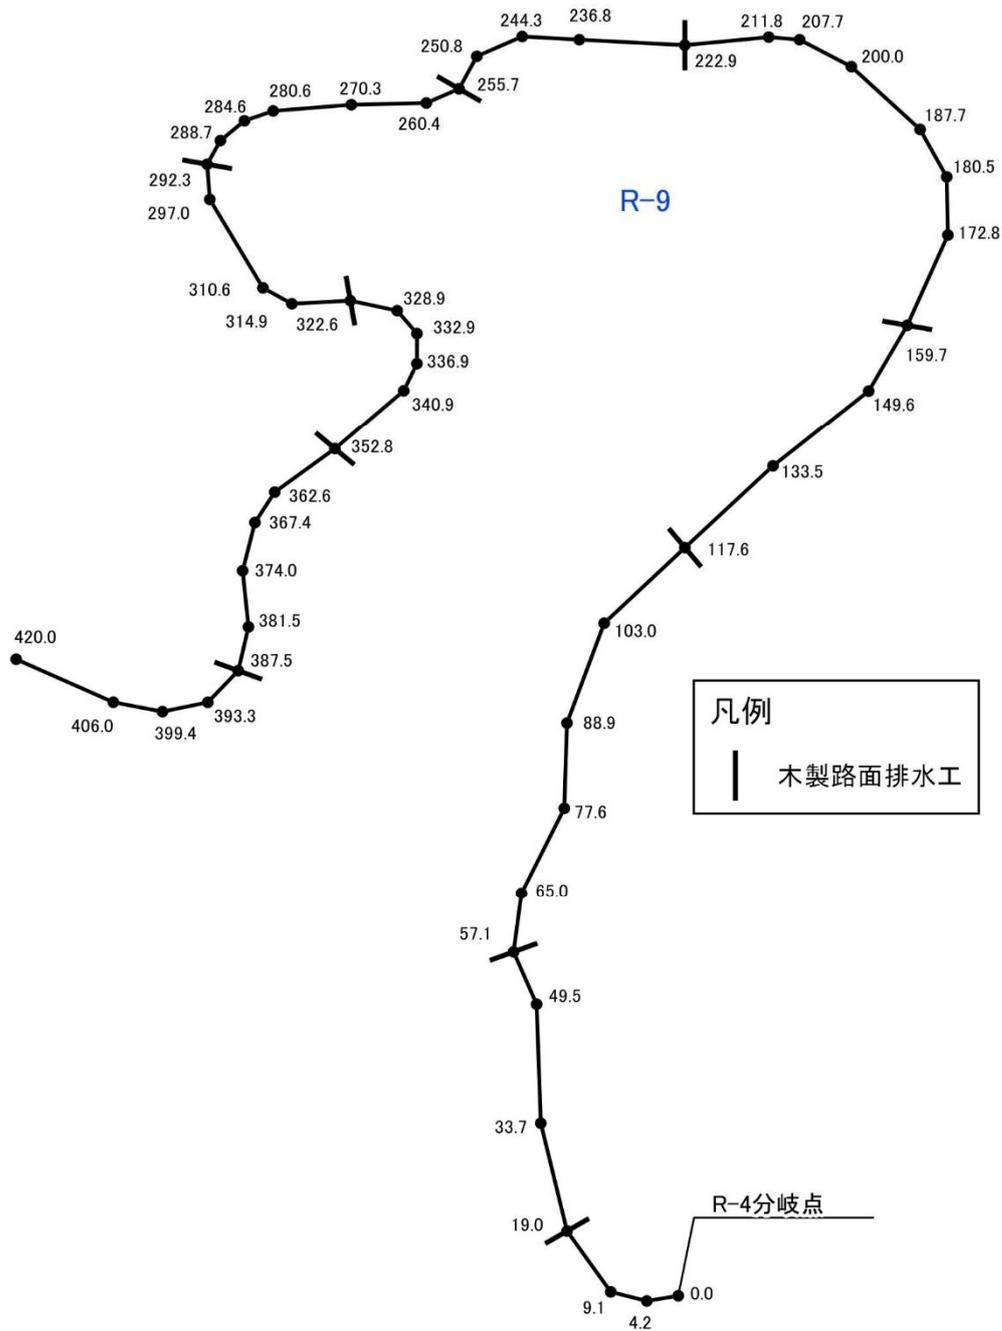


凡例  
 木製路面排水工

|           |                      |         |       |
|-----------|----------------------|---------|-------|
| 年 度       | 令和2年度                |         |       |
| 工 事 名     | ふくしま森林再生事業           |         |       |
| 工 事 場 所   | 飯館村二枚橋字町地内(Ⅱ工区)      |         |       |
| 図 面 名 称   | 作業道平面線形図R-9          |         |       |
| 縮 尺       | 1:1,000              | 図 面 番 号 | 67-46 |
| 測 量 会 社 名 | (公社)福島県森林<br>林業・緑化協会 | 主任技術者   | 佐藤孝仁  |
| 設 計 会 社 名 | (公社)福島県森林<br>林業・緑化協会 | 管理技術者   | 佐藤孝仁  |
| 発 注 者 名   | 飯館村                  |         |       |

# 作業道測量図

|                     |        |   |
|---------------------|--------|---|
| 路線番号：               | R-10   | 方位  |
| 延長：                 | 444.0m |  |
| 幅員：                 | 3.0m   |   |
| 敷砂利(幅 2.5m、厚 10cm)： | (全線)   |   |
| 木製路面排水工(4.0m)：      | 12箇所   | 縮尺<br>1/1,500   |

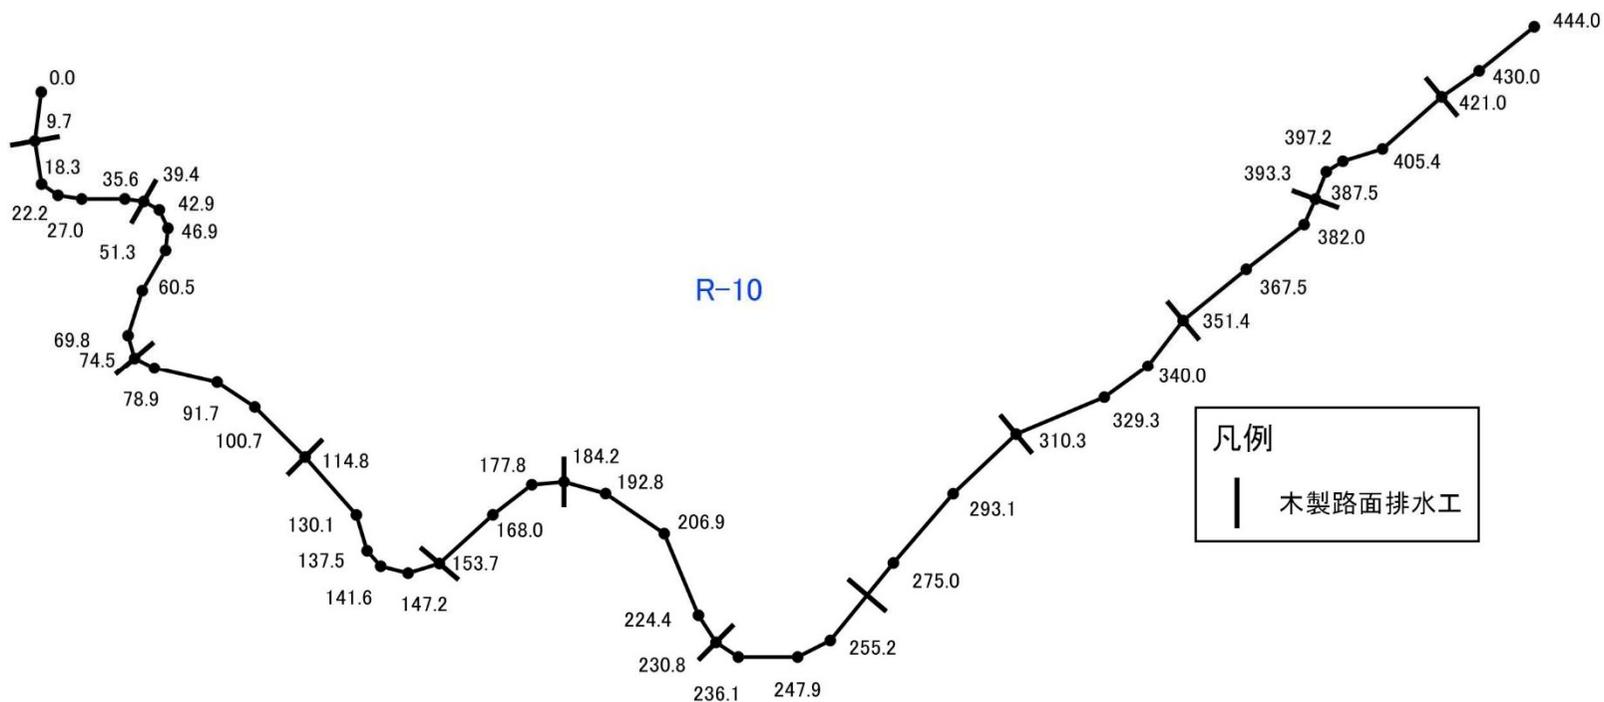


|   |
|---|
| 凡例  |
|  木製路面排水工 |

|           |                      |         |       |
|-----------|----------------------|---------|-------|
| 年 度       | 令和2年度                |         |       |
| 工 事 名     | ふくしま森林再生事業           |         |       |
| 工 事 場 所   | 飯館村二枚橋字町地内(Ⅱ工区)      |         |       |
| 図 面 名 称   | 作業道平面線形図R-10         |         |       |
| 縮 尺       | 1:1,500              | 図 面 番 号 | 67-47 |
| 測 量 会 社 名 | (公社)福島県森林<br>林業・緑化協会 | 主任技術者   | 佐藤孝仁  |
| 設 計 会 社 名 | (公社)福島県森林<br>林業・緑化協会 | 管理技術者   | 佐藤孝仁  |
| 発 注 者 名   | 飯館村                  |         |       |

# 作業道測量図

|                      |        |   |
|----------------------|--------|---|
| 路線番号 :               | R-11   | 方位  |
| 延長 :                 | 211.0m |  |
| 幅員 :                 | 3.0m   |   |
| 敷砂利(幅 2.5m、厚 10cm) : | (全線)   |   |
| 暗渠工 :                | 2箇所    | 縮尺<br>1/1,000   |
| 木製路面排水工(4.0m) :      | 4箇所    |   |

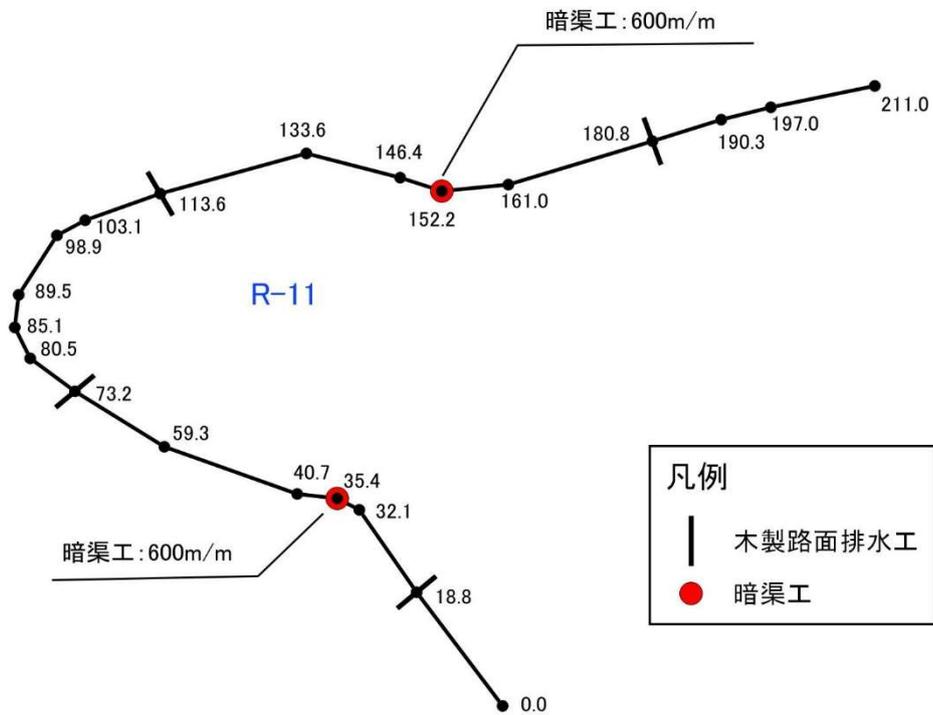


| 凡例  |         |
|---|---------|
|  | 木製路面排水工 |
|  | 暗渠工     |

|           |                      |           |         |
|-----------|----------------------|-----------|---------|
| 年 度       | 令和2年度                |           |         |
| 工 事 名     | ふくしま森林再生事業           |           |         |
| 工 事 場 所   | 飯館村二枚橋字町地内(Ⅱ工区)      |           |         |
| 図 面 名 称   | 作業道平面線形図R-11         |           |         |
| 縮 尺       | 1:1,000              | 図 面 番 号   | 67-48   |
| 測 量 会 社 名 | (公社)福島県森林<br>林業・緑化協会 | 主 任 技 術 者 | 佐 藤 孝 仁 |
| 設 計 会 社 名 | (公社)福島県森林<br>林業・緑化協会 | 管 理 技 術 者 | 佐 藤 孝 仁 |
| 発 注 者 名   | 飯館村                  |           |         |

# 作業道測量図

|                      |       |   |
|----------------------|-------|---|
| 路線番号 :               | R-12  | 方位  |
| 延長 :                 | 96.0m |  |
| 幅員 :                 | 3.0m  |   |
| 敷砂利(幅 2.5m、厚 10cm) : | (全線)  |   |
| 木製路面排水工(4.0m) :      | 3箇所   | 縮尺<br>1/500   |

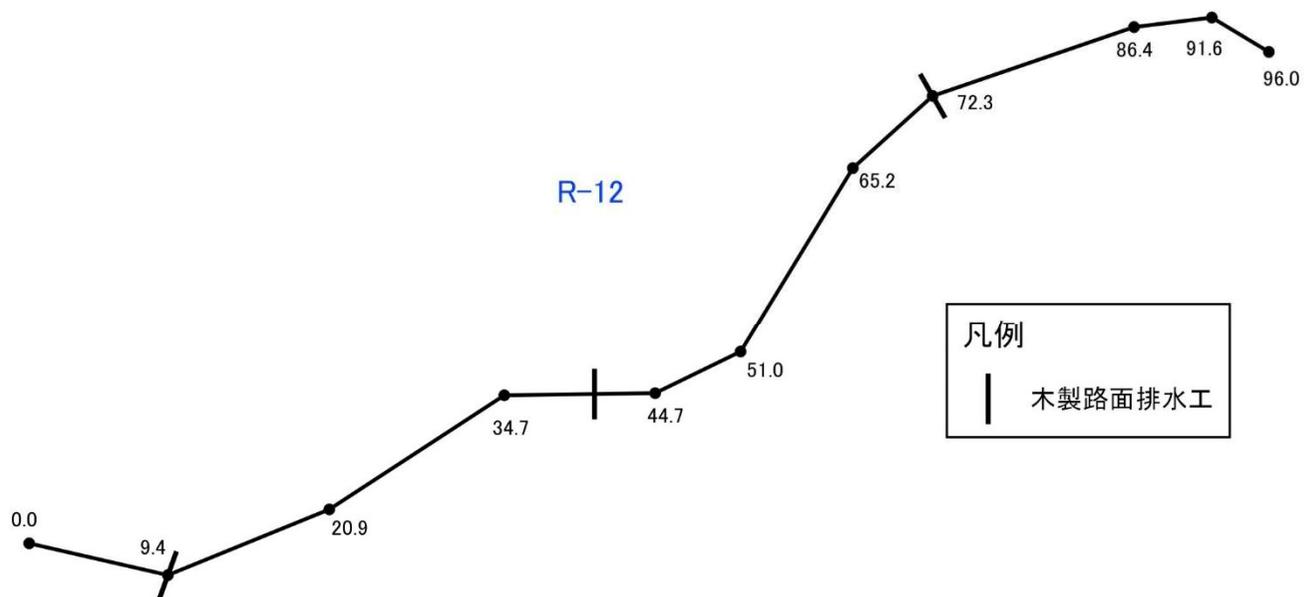

|   |
|---|
| 凡例  |
|  木製路面排水工 |

|         |                      |         |       |
|---------|----------------------|---------|-------|
| 年 度     | 令和2年度                |         |       |
| 工 事 名   | ふくしま森林再生事業           |         |       |
| 工 事 場 所 | 飯館村二枚橋字町地内(Ⅱ工区)      |         |       |
| 図 面 名 称 | 作業道平面線形図R-12         |         |       |
| 縮 尺     | 1:500                | 図 面 番 号 | 67-49 |
| 測量会社名   | (公社)福島県森林<br>林業・緑化協会 | 主任技術者   | 佐藤孝仁  |
| 設計会社名   | (公社)福島県森林<br>林業・緑化協会 | 管理技術者   | 佐藤孝仁  |
| 発注者名    | 飯館村                  |         |       |