


作業道測量図


路線番号 :	R-1	方位
延長 :	445.0m	
幅員 :	3.0m	
敷砂利(幅 2.5m、厚 10cm) :	90m+190m=280m	
木製路面排水工(4.0m) :	12箇所	縮尺 1/2,000

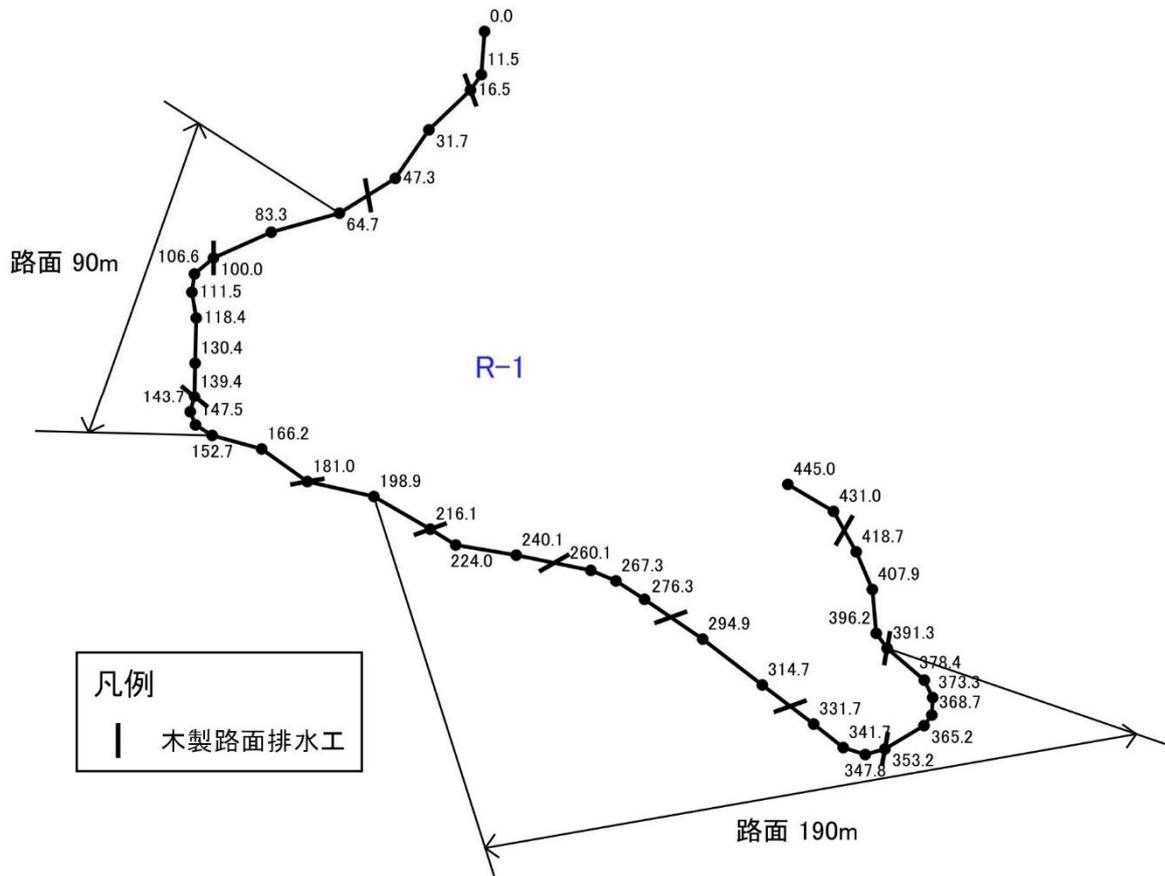

年 度	令和3年度		
工 事 名	ふくしま森林再生事業		
工 事 場 所	飯館村草野字二ツ森地内		
図 面 名 称	作業道平面線形図R-1		
縮 尺	1:2,000	図 面 番 号	85-42
測 量 会 社 名	(公社)福島県森林 林業・緑化協会	主任技術者	佐藤孝仁
設 計 会 社 名	(公社)福島県森林 林業・緑化協会	管理技術者	佐藤孝仁
発 注 者 名	飯館村		

作業道測量図

路線番号 :	R-2	方位
延長 :	94.0m	
幅員 :	3.0m	
敷砂利(幅 2.5m、厚 10cm) :	94m	
木製路面排水工(4.0m) :	3箇所	縮尺 1/500

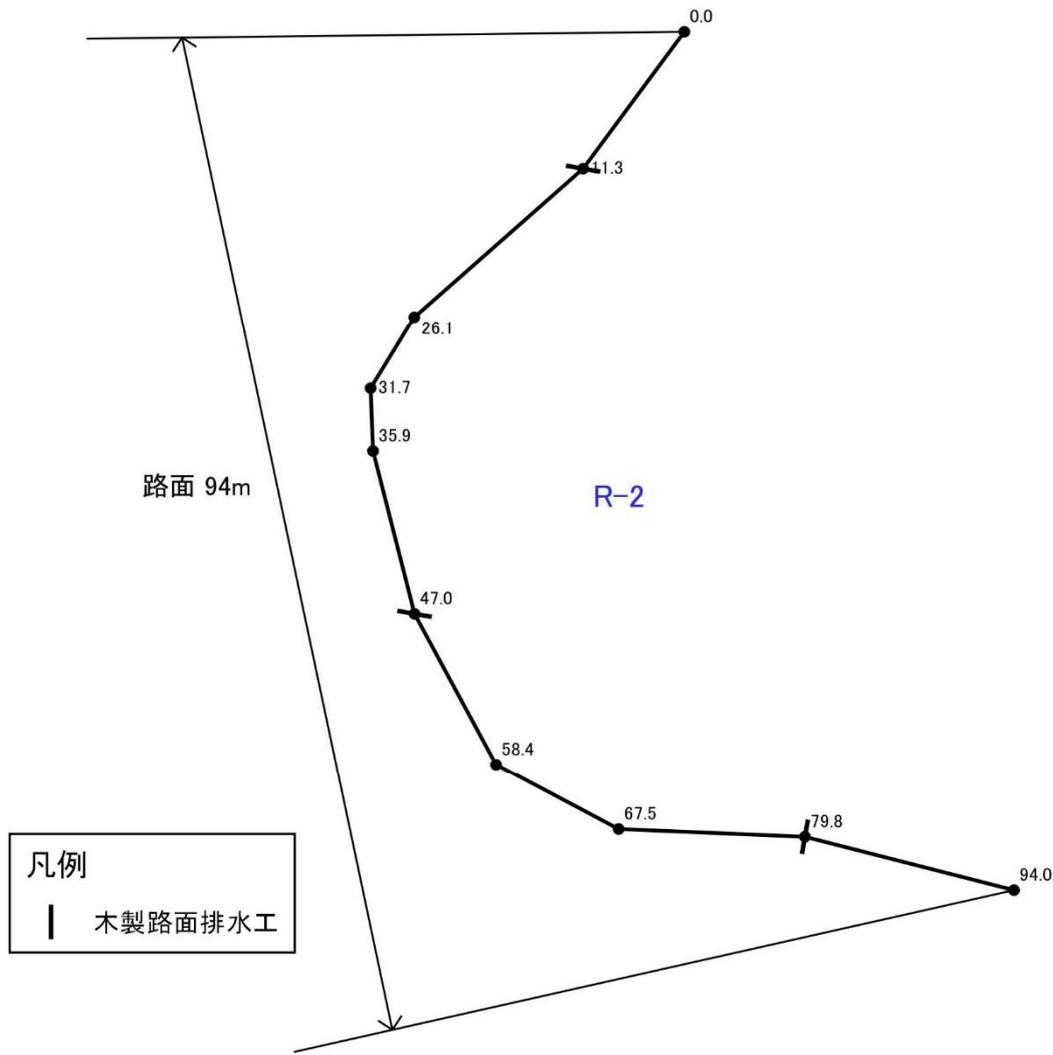


凡例
木製路面排水工

年 度	令和3年度		
工 事 名	ふくしま森林再生事業		
工 事 場 所	飯館村草野字ニッ森地内		
図 面 名 称	作業道平面線形図R-2		
縮 尺	1:500	図 面 番 号	85-43
測量会社名	(公社)福島県森林 林業・緑化協会	主任技術者	佐藤孝仁
設計会社名	(公社)福島県森林 林業・緑化協会	管理技術者	佐藤孝仁
発注者名	飯館村		

作業道測量図

路線番号 :	R-3	方位 
延長 :	106.0m	
幅員 :	3.0m	
敷砂利(幅 2.5m、厚 10cm) :	106m	
暗渠工 :	1箇所	縮尺 1/500
木製路面排水工(4.0m) :	3箇所	

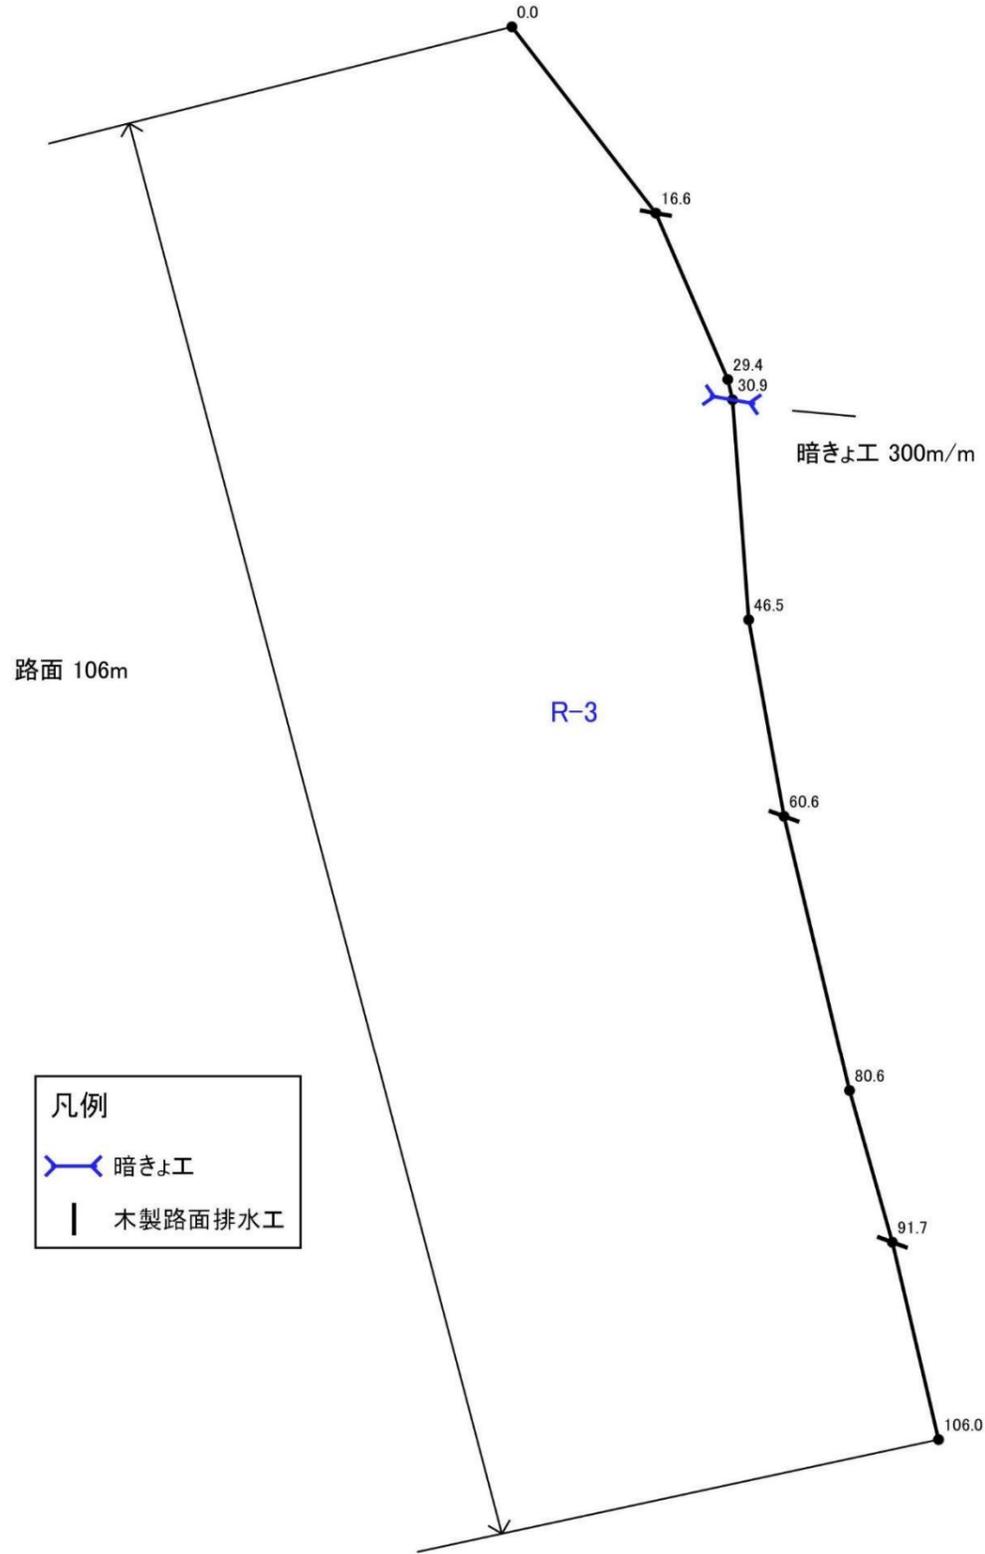


凡例	
	暗きょ工
	木製路面排水工

年 度	令和3年度		
工 事 名	ふくしま森林再生事業		
工 事 場 所	飯館村草野字二ツ森地内		
図 面 名 称	作業道平面線形図R-3		
縮 尺	1:500	図 面 番 号	85-44
測量会社名	(公社)福島県森林 林業・緑化協会	主任技術者	佐藤孝仁
設計会社名	(公社)福島県森林 林業・緑化協会	管理技術者	佐藤孝仁
発注者名	飯館村		

作業道測量図


路線番号 :	R-4	方位
延長 :	404.0m	
幅員 :	3.0m	
敷砂利(幅 2.5m、厚 10cm) :	220m+125m=345m	
木製路面排水工(4.0m) :	11箇所	縮尺 1/1,500

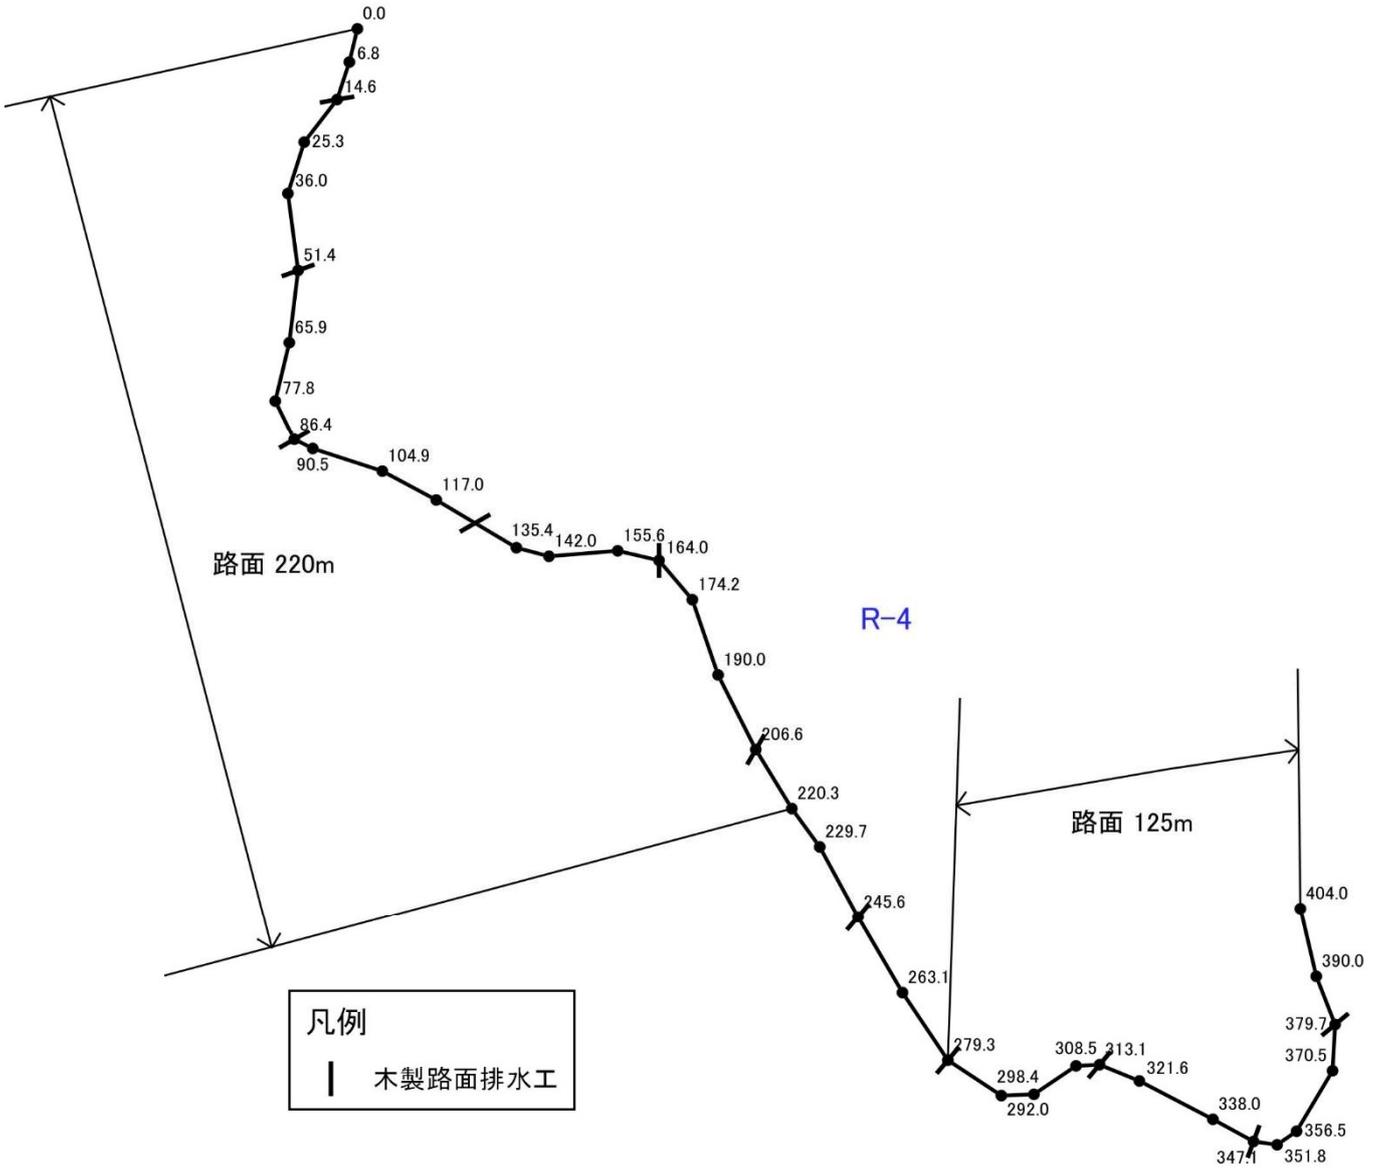

年 度	令和3年度		
工 事 名	ふくしま森林再生事業		
工 事 場 所	飯館村草野字二ツ森地内		
図 面 名 称	作業道平面線形図R-4		
縮 尺	1:1,500	図 面 番 号	85-45
測 量 会 社 名	(公社)福島県森林 林業・緑化協会	主任技術者	佐藤 孝仁
設 計 会 社 名	(公社)福島県森林 林業・緑化協会	管理技術者	佐藤 孝仁
発 注 者 名	飯館村		

作業道測量図

路線番号 :	R-5	方位
延長 :	154.0m	
幅員 :	3.0m	
敷砂利(幅 2.5m、厚 10cm) :	154m	
暗渠工 :	1箇所	
木製路面排水工(4.0m) :	4箇所	縮尺 1/1,000

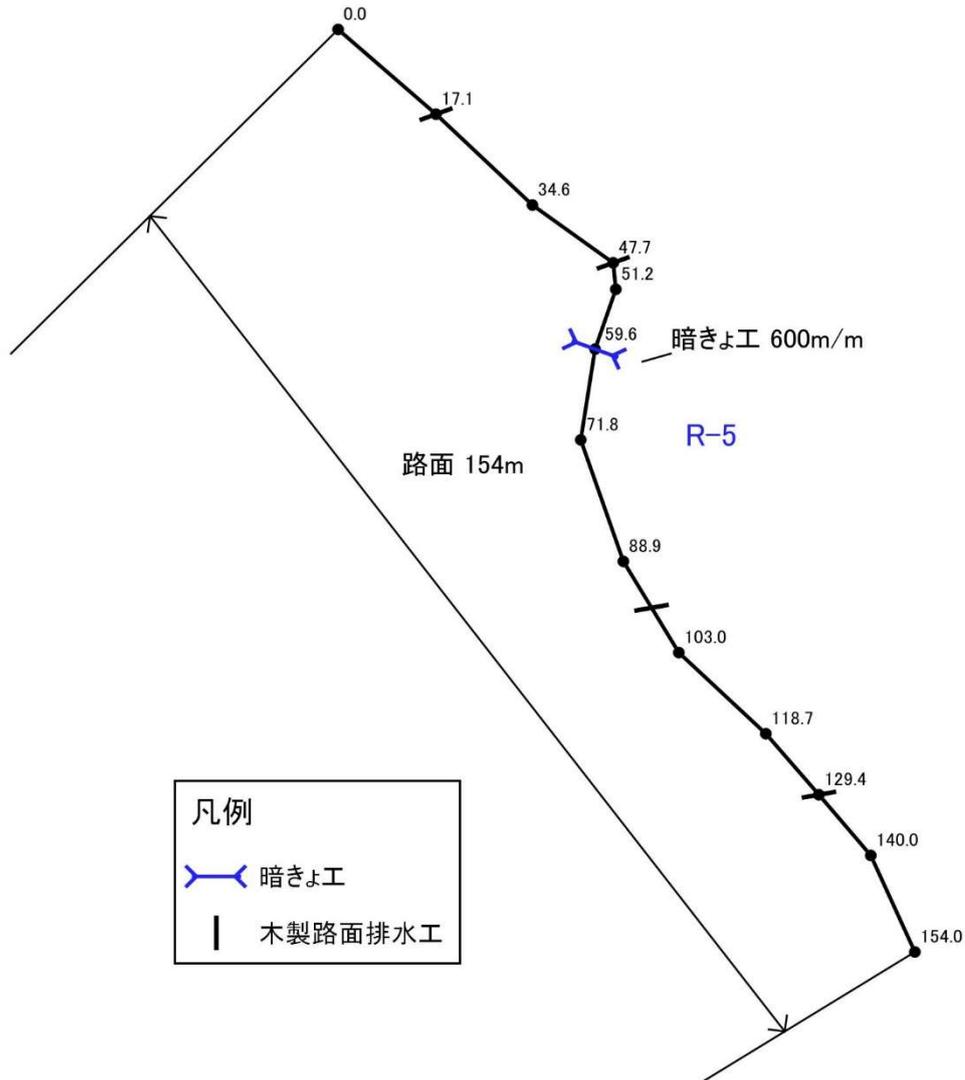


凡例	
	暗きよ工
	木製路面排水工

年 度	令和3年度		
工 事 名	ふくしま森林再生事業		
工 事 場 所	飯館村草野字ニッ森地内		
図 面 名 称	作業道平面線形図R-5		
縮 尺	1:1,000	図 面 番 号	85-46
測 量 会 社 名	(公社)福島県森林 林業・緑化協会	主 任 技 術 者	佐 藤 孝 仁
設 計 会 社 名	(公社)福島県森林 林業・緑化協会	管 理 技 術 者	佐 藤 孝 仁
発 注 者 名	飯館村		

作業道測量図


路線番号 :	R-6	方位 
延長 :	427.0m	
幅員 :	3.0m	
敷砂利(幅 2.5m、厚 10cm) :	35m+70m=105m	縮尺 1/1,500
木製路面排水工(4.0m) :	11箇所	

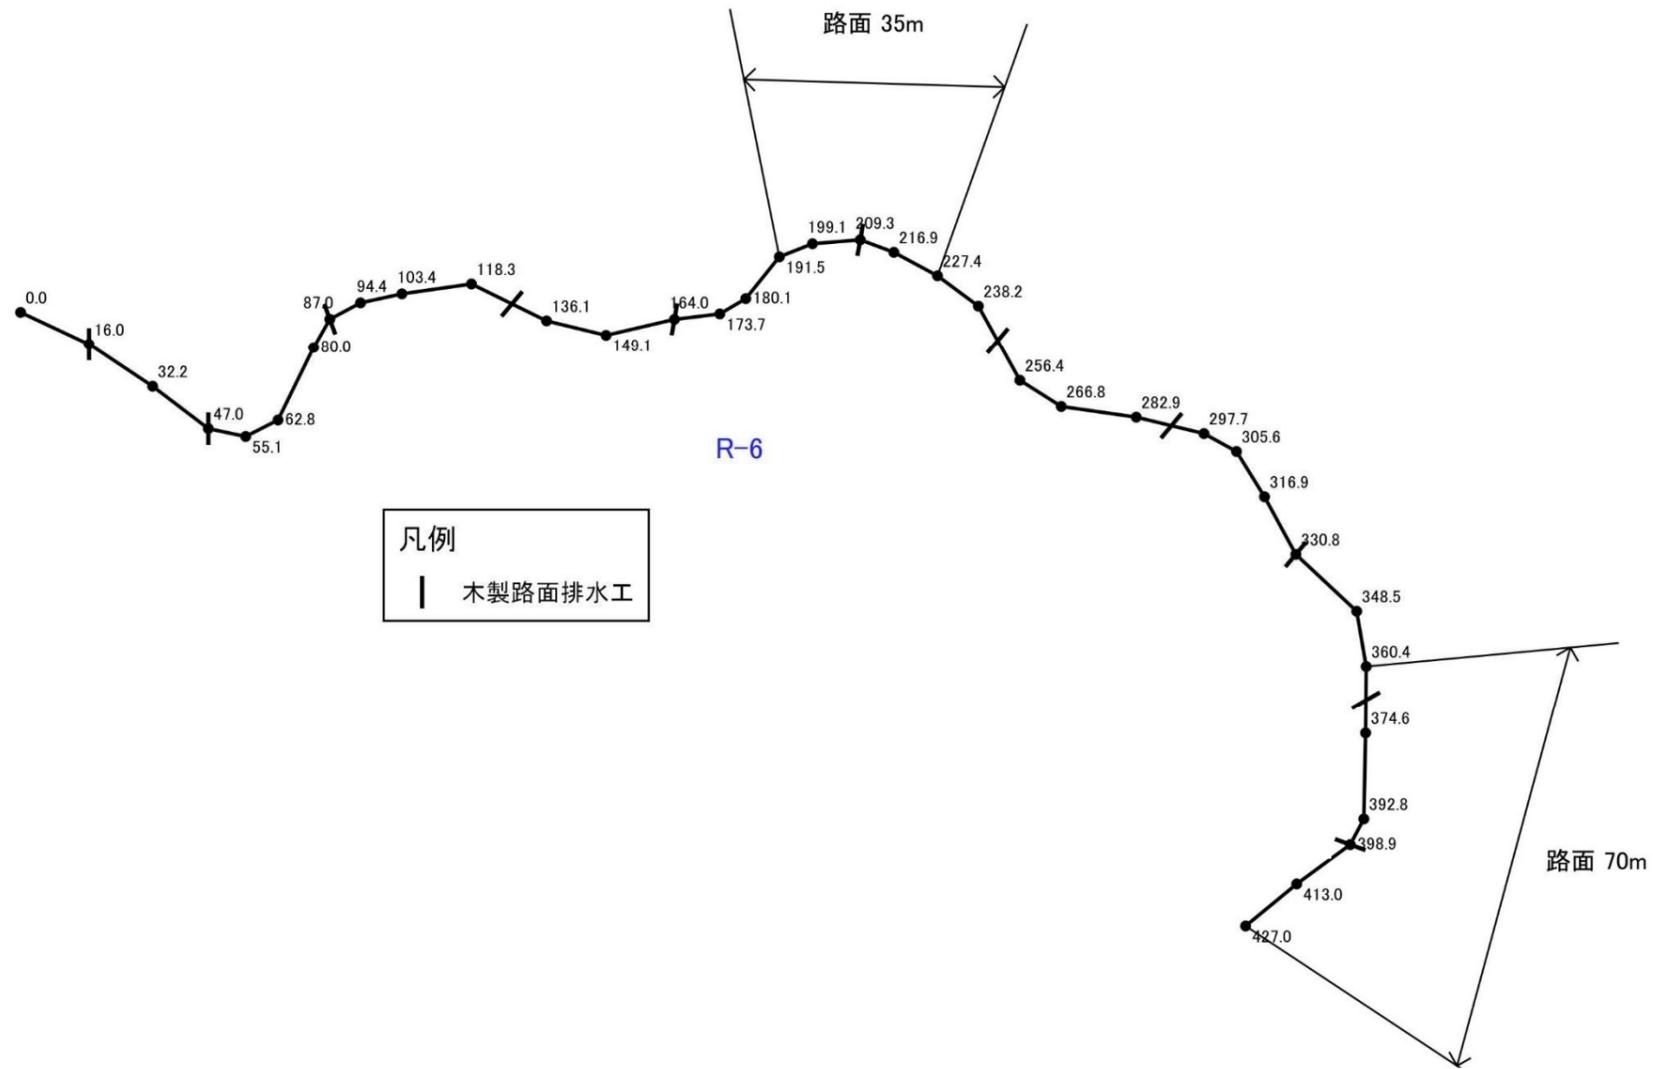

年 度	令和3年度		
工 事 名	ふくしま森林再生事業		
工 事 場 所	飯館村草野字二ツ森地内		
図 面 名 称	作業道平面線形図R-6		
縮 尺	1:1,500	図 面 番 号	85-47
測量会社名	(公社)福島県森林 林業・緑化協会	主任技術者	佐藤孝仁
設計会社名	(公社)福島県森林 林業・緑化協会	管理技術者	佐藤孝仁
発注者名	飯館村		

作業道測量図


路線番号 :	R-7	方位
延長 :	235.0m	
幅員 :	3.0m	
敷砂利(幅 2.5m、厚 10cm) :	190m	
木製路面排水工(4.0m) :	7箇所	縮尺 1/1,000

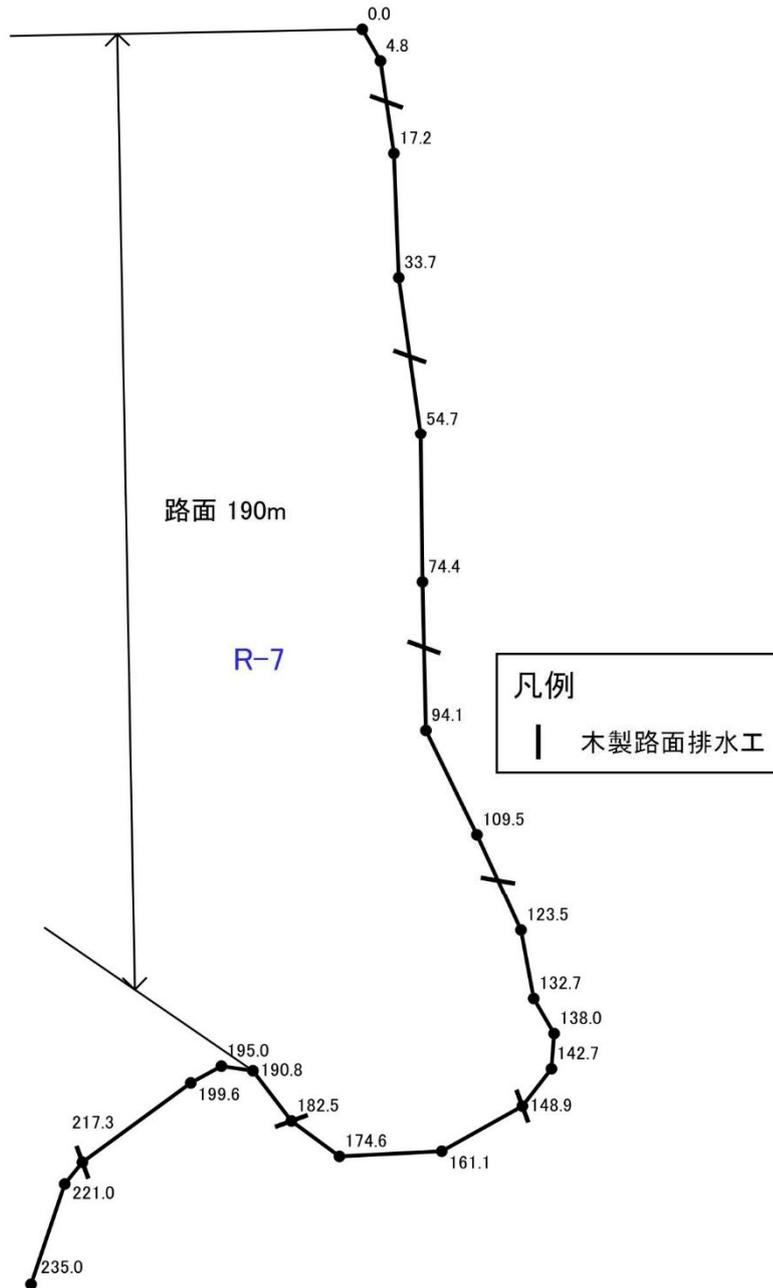

年 度	令和3年度		
工 事 名	ふくしま森林再生事業		
工 事 場 所	飯館村草野字二ツ森地内		
図 面 名 称	作業道平面線形図R-7		
縮 尺	1:1,000	図 面 番 号	85-48
測 量 会 社 名	(公社)福島県森林 林業・緑化協会	主 任 技 術 者	佐 藤 孝 仁
設 計 会 社 名	(公社)福島県森林 林業・緑化協会	管 理 技 術 者	佐 藤 孝 仁
発 注 者 名	飯館村		

作業道測量図


路線番号 :	R-8	方位
延長 :	396.0m	
幅員 :	3.0m	
敷砂利(幅 2.5m、厚 10cm) :	280m	
木製路面排水工(4.0m) :	11箇所	縮尺 1/1,500

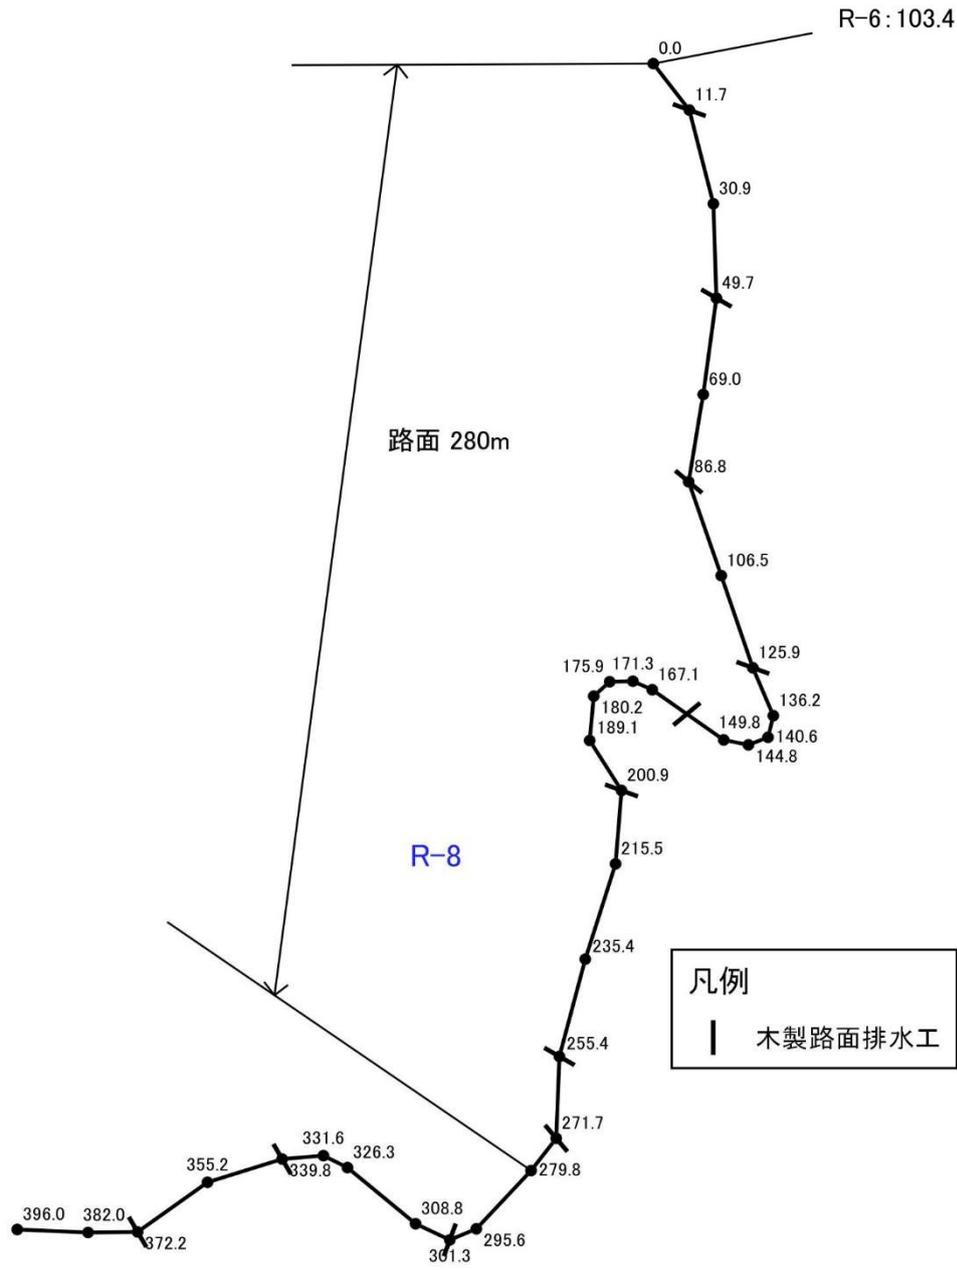

年 度	令和3年度		
工 事 名	ふくしま森林再生事業		
工 事 場 所	飯館村草野字ニッ森地内		
図 面 名 称	作業道平面線形図R-8		
縮 尺	1:1,500	図 面 番 号	85-49
測 量 会 社 名	(公社)福島県森林 林業・緑化協会	主 任 技 術 者	佐 藤 孝 仁
設 計 会 社 名	(公社)福島県森林 林業・緑化協会	管 理 技 術 者	佐 藤 孝 仁
発 注 者 名	飯館村		

作業道測量図

路線番号 :	R-9	方位
延長 :	323.0m	
幅員 :	3.0m	
敷砂利(幅 2.5m、厚 10cm) :	140m+180m=320m	
木製路面排水工(4.0m) :	9箇所	縮尺 1/1,500

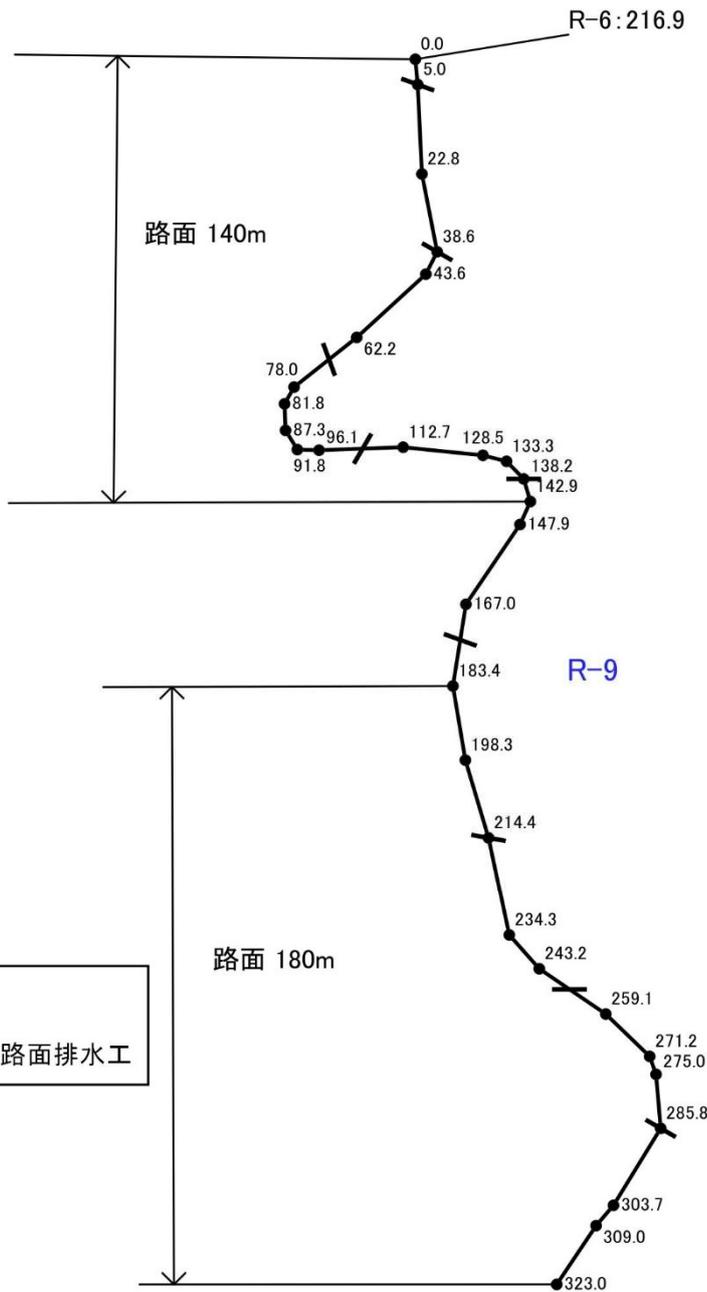


凡例
| 木製路面排水工

年 度	令和3年度		
工 事 名	ふくしま森林再生事業		
工 事 場 所	飯館村草野字二ツ森地内		
図 面 名 称	作業道平面線形図R-9		
縮 尺	1:1,500	図 面 番 号	85-50
測量会社名	(公社)福島県森林業・緑化協会	主任技術者	佐藤孝仁
設計会社名	(公社)福島県森林業・緑化協会	管理技術者	佐藤孝仁
発注者名	飯館村		

作業道測量図

路線番号 :	R-10	方位
延長 :	322.0m	
幅員 :	3.0m	
敷砂利(幅 2.5m、厚 10cm) :	130m	
木製路面排水工(4.0m) :	8箇所	縮尺 1/1,500

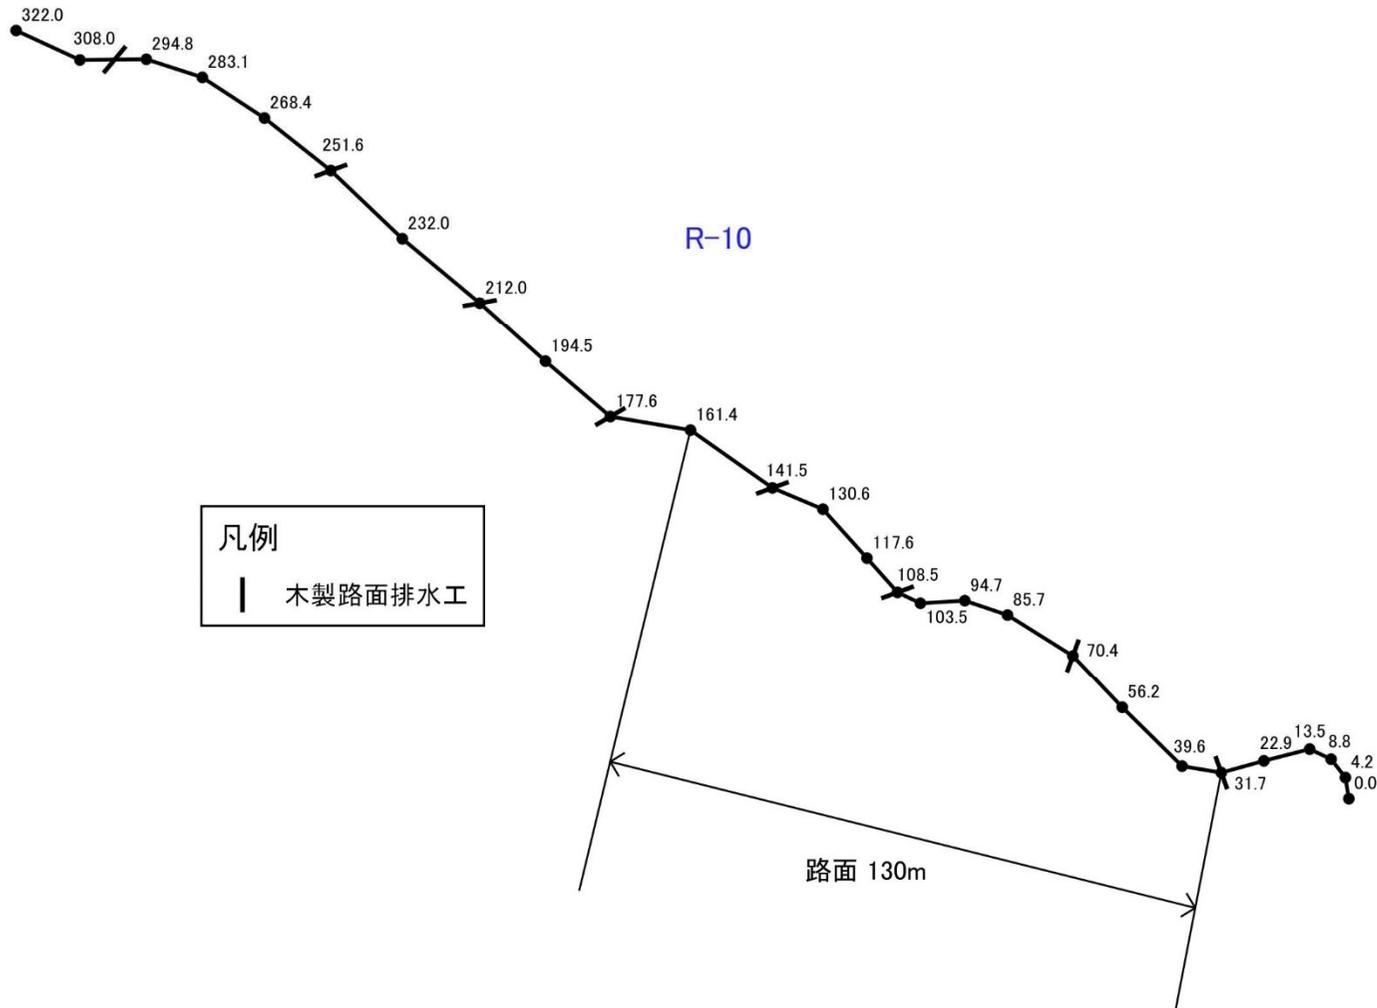


凡例
木製路面排水工

年 度	令和3年度		
工 事 名	ふくしま森林再生事業		
工 事 場 所	飯館村草野字ニッ森地内		
図 面 名 称	作業道平面線形図R-10		
縮 尺	1:1,500	図 面 番 号	85-51
測量会社名	(公社)福島県森林 林業・緑化協会	主任技術者	佐藤孝仁
設計会社名	(公社)福島県森林 林業・緑化協会	管理技術者	佐藤孝仁
発注者名	飯館村		

作業道測量図


路線番号 :	R-11	方位
延長 :	426.0m	
幅員 :	3.0m	
敷砂利(幅 2.5m、厚 10cm) :	110m+60m=170m	
木製路面排水工(4.0m) :	12箇所	縮尺 1/1,500

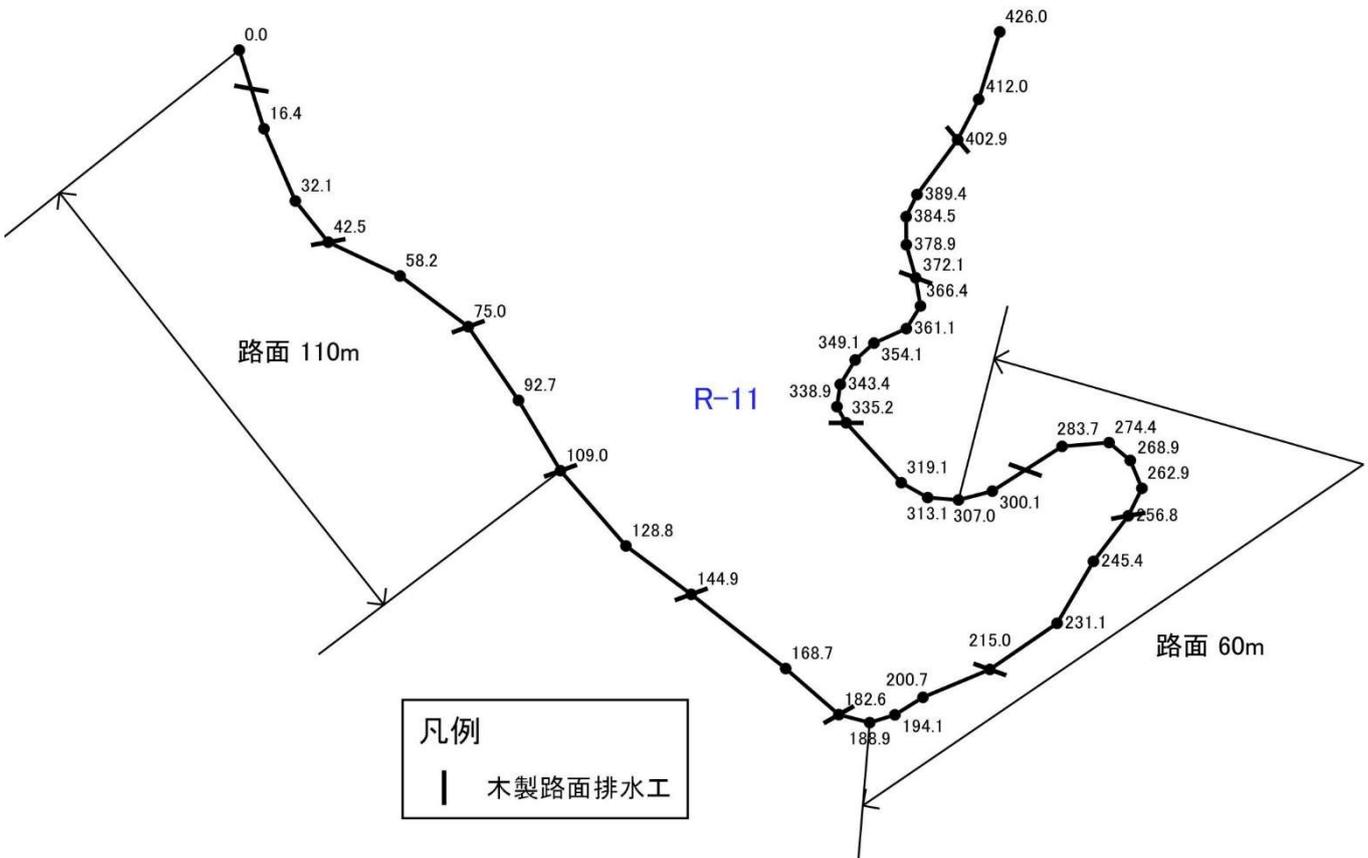

年 度	令和3年度		
工 事 名	ふくしま森林再生事業		
工 事 場 所	飯館村草野字二ツ森地内		
図 面 名 称	作業道平面線形図R-11		
縮 尺	1:1,500	図 面 番 号	85-52
測 量 会 社 名	(公社)福島県森林 林業・緑化協会	主 任 技 術 者	佐 藤 孝 仁
設 計 会 社 名	(公社)福島県森林 林業・緑化協会	管 理 技 術 者	佐 藤 孝 仁
発 注 者 名	飯館村		

作業道測量図


路線番号 :	R-12	方位
延長 :	284.0m	
幅員 :	3.0m	
敷砂利(幅 2.5m、厚 10cm) :	60m+120m=180m	
木製路面排水工(4.0m) :	8箇所	縮尺 1/1,500

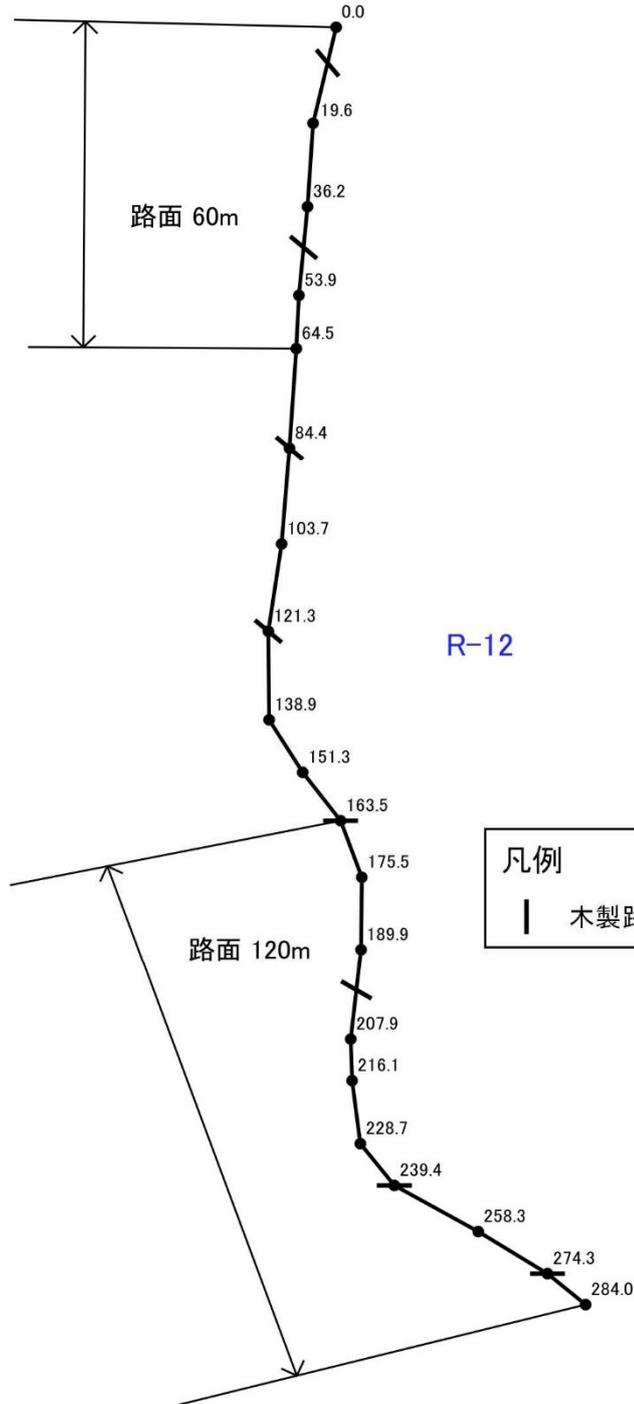

年 度	令和3年度		
工 事 名	ふくしま森林再生事業		
工 事 場 所	飯館村草野字二ツ森地内		
図 面 名 称	作業道平面線形図R-12		
縮 尺	1:1,500	図 面 番 号	85-53
測 量 会 社 名	(公社)福島県森林 林業・緑化協会	主 任 技 術 者	佐 藤 孝 仁
設 計 会 社 名	(公社)福島県森林 林業・緑化協会	管 理 技 術 者	佐 藤 孝 仁
発 注 者 名	飯館村		

作業道測量図


路線番号 :	R-13	方位
延長 :	583.0m	
幅員 :	3.0m	
敷砂利(幅 2.5m、厚 10cm) :	60m+70m=130m	
木製路面排水工(4.0m) :	16箇所	縮尺 1/1,500

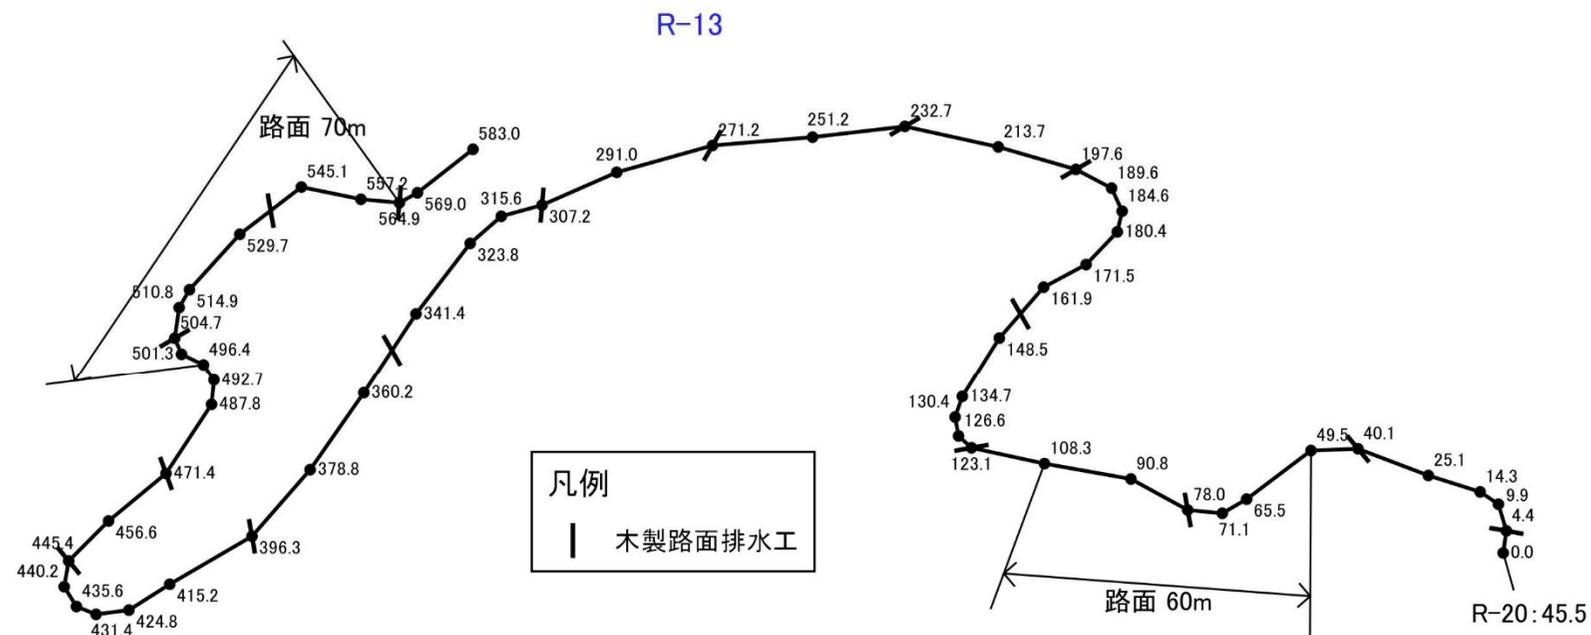

年 度	令和3年度		
工 事 名	ふくしま森林再生事業		
工 事 場 所	飯館村草野字ニッ森地内		
図 面 名 称	作業道平面線形図R-13		
縮 尺	1:1,500	図 面 番 号	85-54
測量会社名	(公社)福島県森林 林業・緑化協会	主任技術者	佐藤孝仁
設計会社名	(公社)福島県森林 林業・緑化協会	管理技術者	佐藤孝仁
発注者名	飯館村		

作業道測量図


路線番号 :	R-14	方位
延長 :	127.0m	
幅員 :	3.0m	
敷砂利(幅 2.5m、厚 10cm) :	127m	
木製路面排水工(4.0m) :	4箇所	縮尺 1/1,000

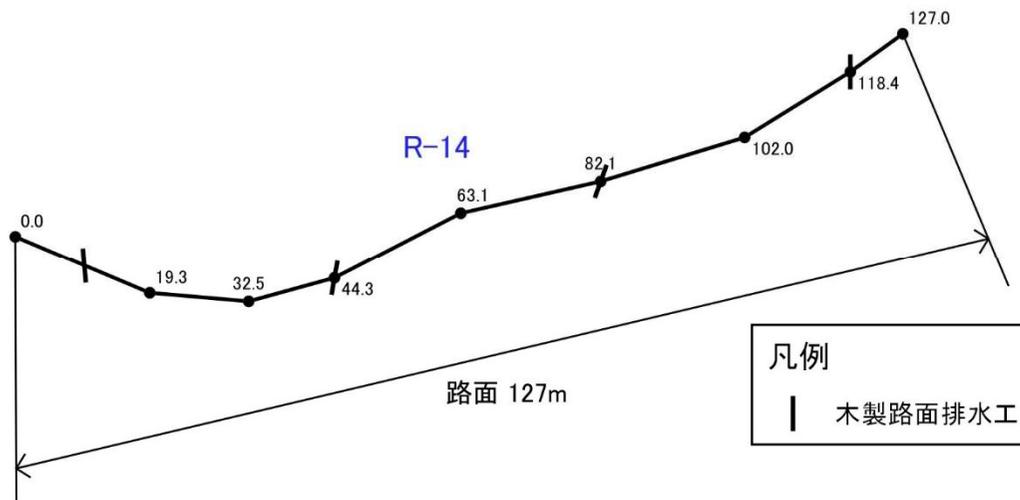

年 度	令和3年度		
工 事 名	ふくしま森林再生事業		
工 事 場 所	飯館村草野字ニッ森地内		
図 面 名 称	作業道平面線形図R-14		
縮 尺	1:1,000	図 面 番 号	85-55
測量会社名	(公社)福島県森林 林業・緑化協会	主任技術者	佐藤 孝仁
設計会社名	(公社)福島県森林 林業・緑化協会	管理技術者	佐藤 孝仁
発注者名	飯館村		

作業道測量図


路線番号 :	R-15	方位
延長 :	137.0m	
幅員 :	3.0m	
敷砂利(幅 2.5m、厚 10cm) :	137m	
木製路面排水工(4.0m) :	4箇所	縮尺 1/1,000

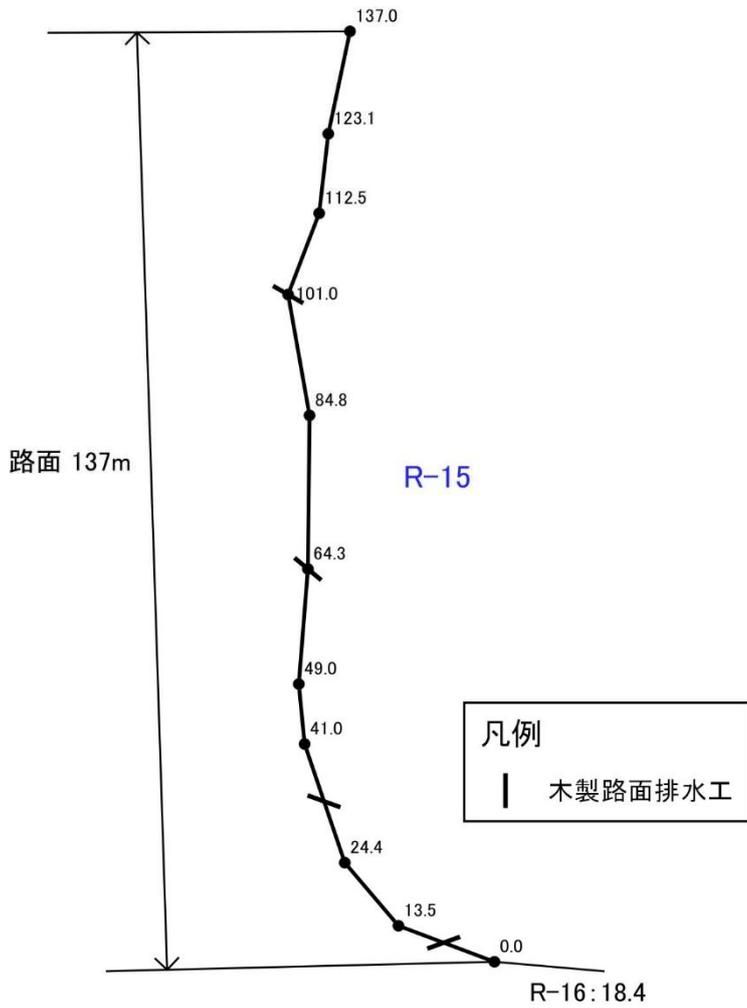

年 度	令和3年度		
工 事 名	ふくしま森林再生事業		
工 事 場 所	飯館村草野字二ツ森地内		
図 面 名 称	作業道平面線形図R-15		
縮 尺	1:1,000	図 面 番 号	85-56
測 量 会 社 名	(公社)福島県森林 林業・緑化協会	主 任 技 術 者	佐 藤 孝 仁
設 計 会 社 名	(公社)福島県森林 林業・緑化協会	管 理 技 術 者	佐 藤 孝 仁
発 注 者 名	飯館村		

作業道測量図


路線番号 :	R-16	方位
延長 :	322.0m	
幅員 :	3.0m	
敷砂利(幅 2.5m、厚 10cm) :	なし	
木製路面排水工(4.0m) :	8箇所	縮尺 1/1,500

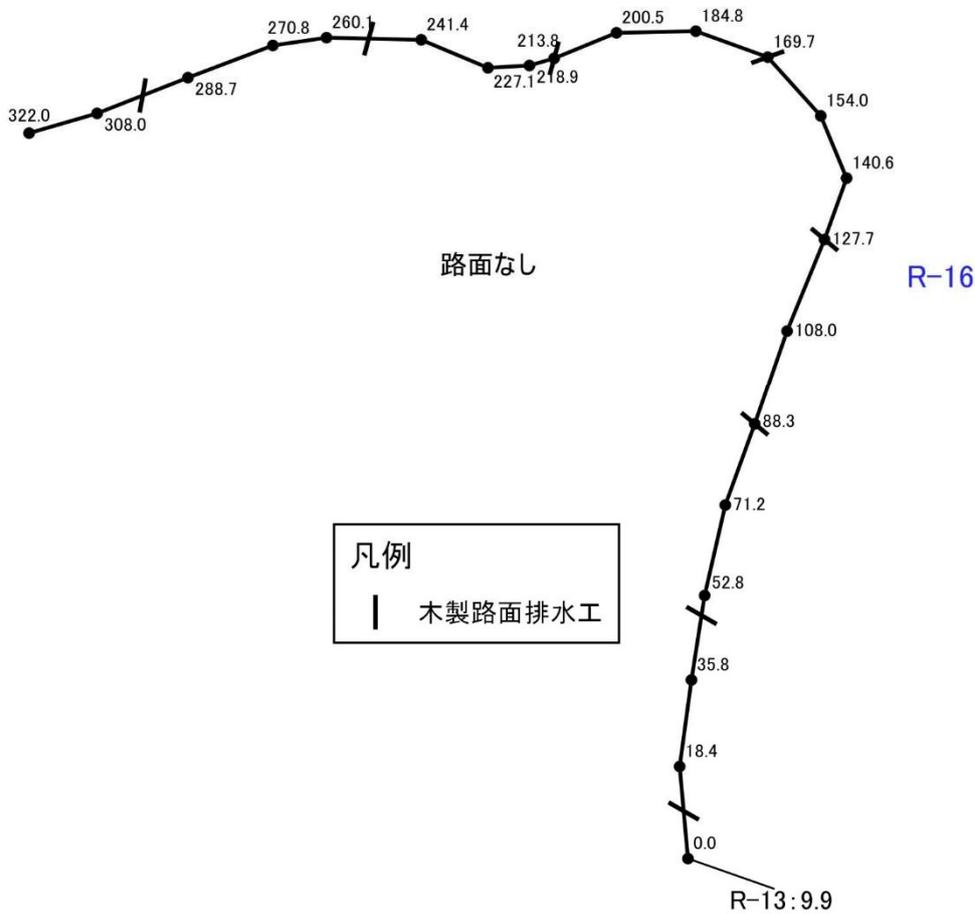

年 度	令和3年度		
工 事 名	ふくしま森林再生事業		
工 事 場 所	飯館村草野字二ツ森地内		
図 面 名 称	作業道平面線形図R-16		
縮 尺	1:1,500	図 面 番 号	85-57
測 量 会 社 名	(公社)福島県森林 林業・緑化協会	主任技術者	佐藤孝仁
設 計 会 社 名	(公社)福島県森林 林業・緑化協会	管理技術者	佐藤孝仁
発 注 者 名	飯館村		

作業道測量図


路線番号 :	R-17	方位
延長 :	358.0m	
幅員 :	3.0m	
敷砂利(幅 2.5m、厚 10cm) :	140m+50m+20m=210m	
木製路面排水工(4.0m) :	10箇所	縮尺 1/2,000

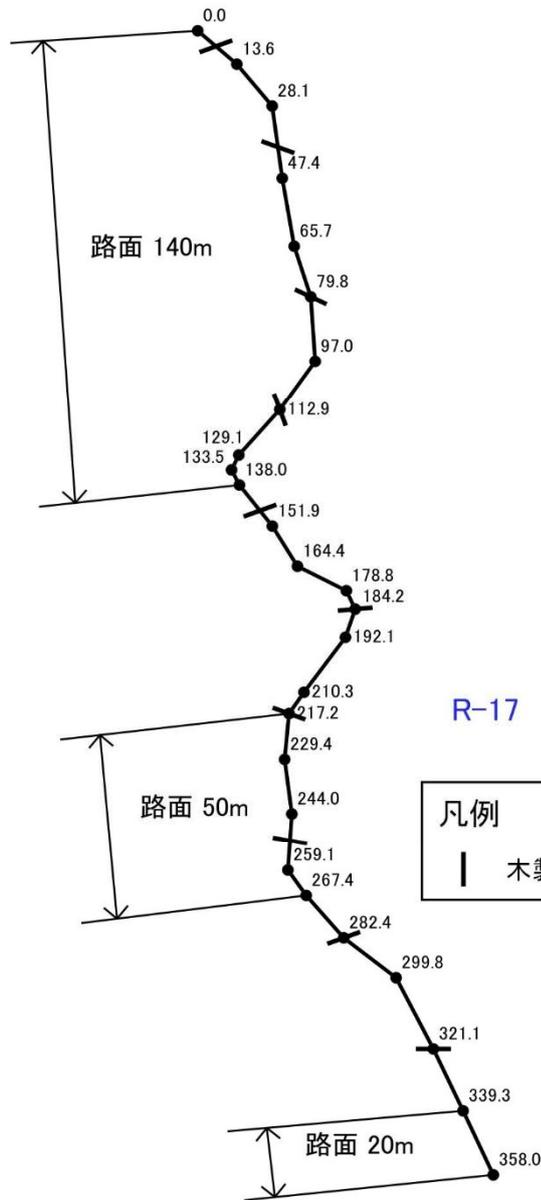

年 度	令和3年度		
工 事 名	ふくしま森林再生事業		
工 事 場 所	飯館村草野字二ツ森地内		
図 面 名 称	作業道平面線形図R-17		
縮 尺	1:2,000	図 面 番 号	85-58
測 量 会 社 名	(公社)福島県森林 林業・緑化協会	主 任 技 術 者	佐 藤 孝 仁
設 計 会 社 名	(公社)福島県森林 林業・緑化協会	管 理 技 術 者	佐 藤 孝 仁
発 注 者 名	飯館村		

作業道測量図


路線番号 :	R-18	方位
延長 :	142.0m	
幅員 :	3.0m	
敷砂利(幅 2.5m、厚 10cm) :	なし	
木製路面排水工(4.0m) :	4箇所	縮尺 1/1,000

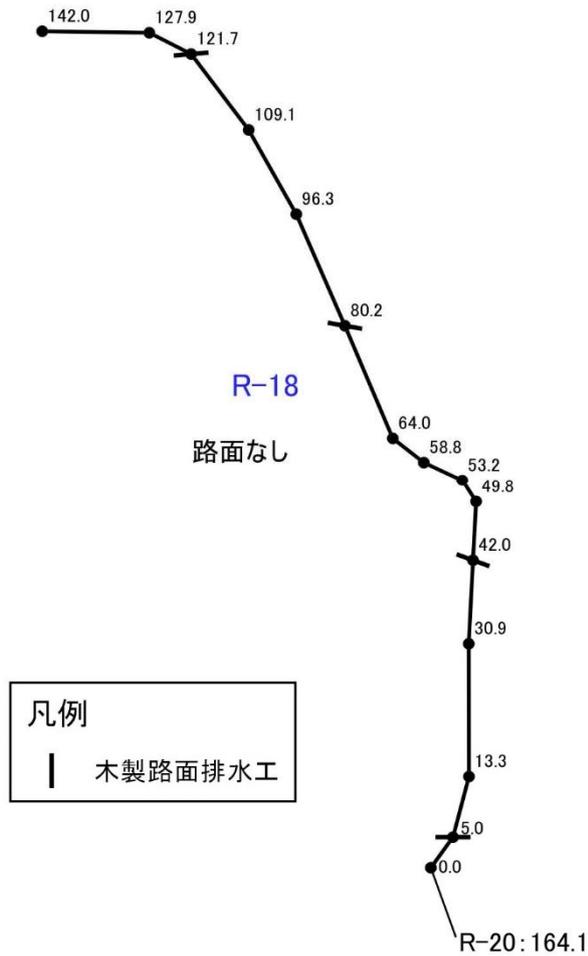

年 度	令和3年度		
工 事 名	ふくしま森林再生事業		
工 事 場 所	飯館村草野字二ツ森地内		
図 面 名 称	作業道平面線形図R-18		
縮 尺	1:1,000	図 面 番 号	85-59
測 量 会 社 名	(公社)福島県森林 林業・緑化協会	主 任 技 術 者	佐 藤 孝 仁
設 計 会 社 名	(公社)福島県森林 林業・緑化協会	管 理 技 術 者	佐 藤 孝 仁
発 注 者 名	飯館村		

作業道測量図


路線番号 :	R-19	方位
延長 :	268.0m	
幅員 :	3.0m	
敷砂利(幅 2.5m、厚 10cm) :	135m+45m=180m	
木製路面排水工(4.0m) :	8箇所	縮尺 1/1,500

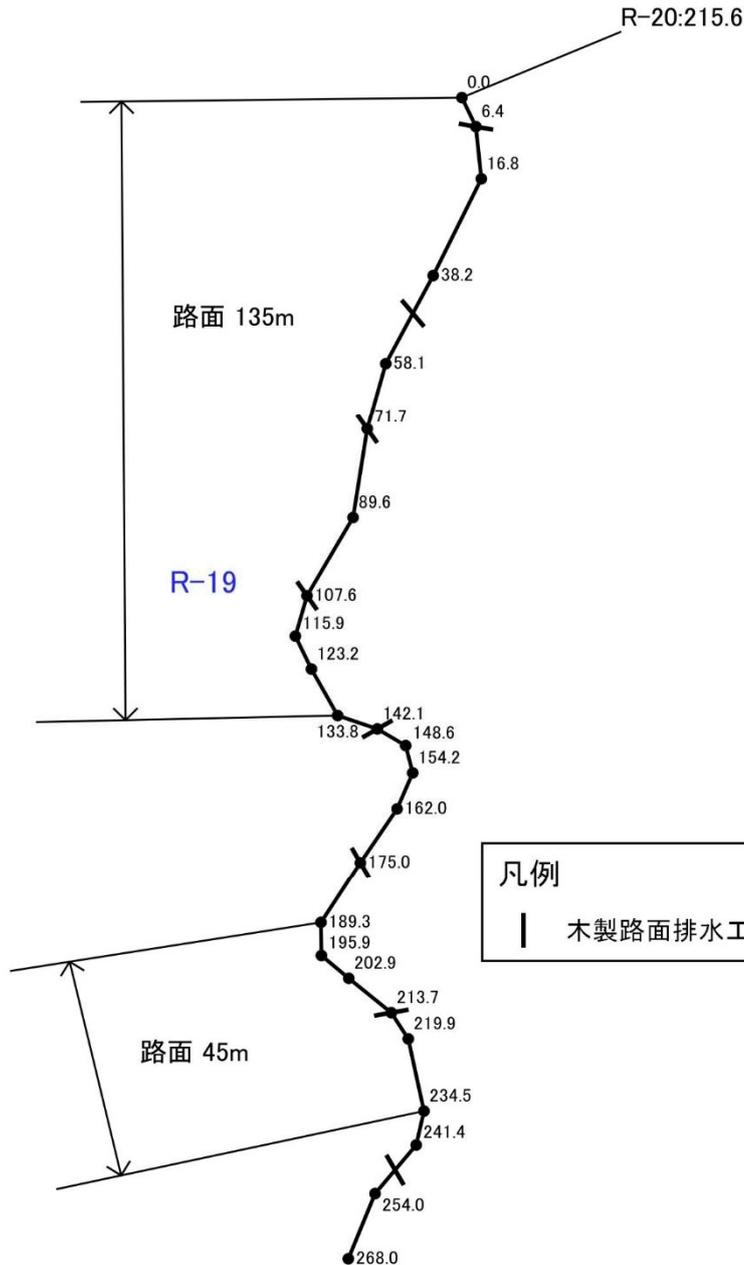

年 度	令和3年度		
工 事 名	ふくしま森林再生事業		
工 事 場 所	飯館村草野字ニッ森地内		
図 面 名 称	作業道平面線形図R-19		
縮 尺	1:1,500	図 面 番 号	85-60
測 量 会 社 名	(公社)福島県森林 林業・緑化協会	主 任 技 術 者	佐 藤 孝 仁
設 計 会 社 名	(公社)福島県森林 林業・緑化協会	管 理 技 術 者	佐 藤 孝 仁
発 注 者 名	飯館村		

作業道測量図

路線番号:	R-20	方位
延長:	1121.0m	
幅員:	3.0m	
敷砂利(幅 2.5m、厚 10cm):	60m+50m+40m+50m+70m+150m+130m+80m=630m	
暗渠工:	1箇所	
木製路面排水工(4.0m):	27箇所	縮尺 1/3,000

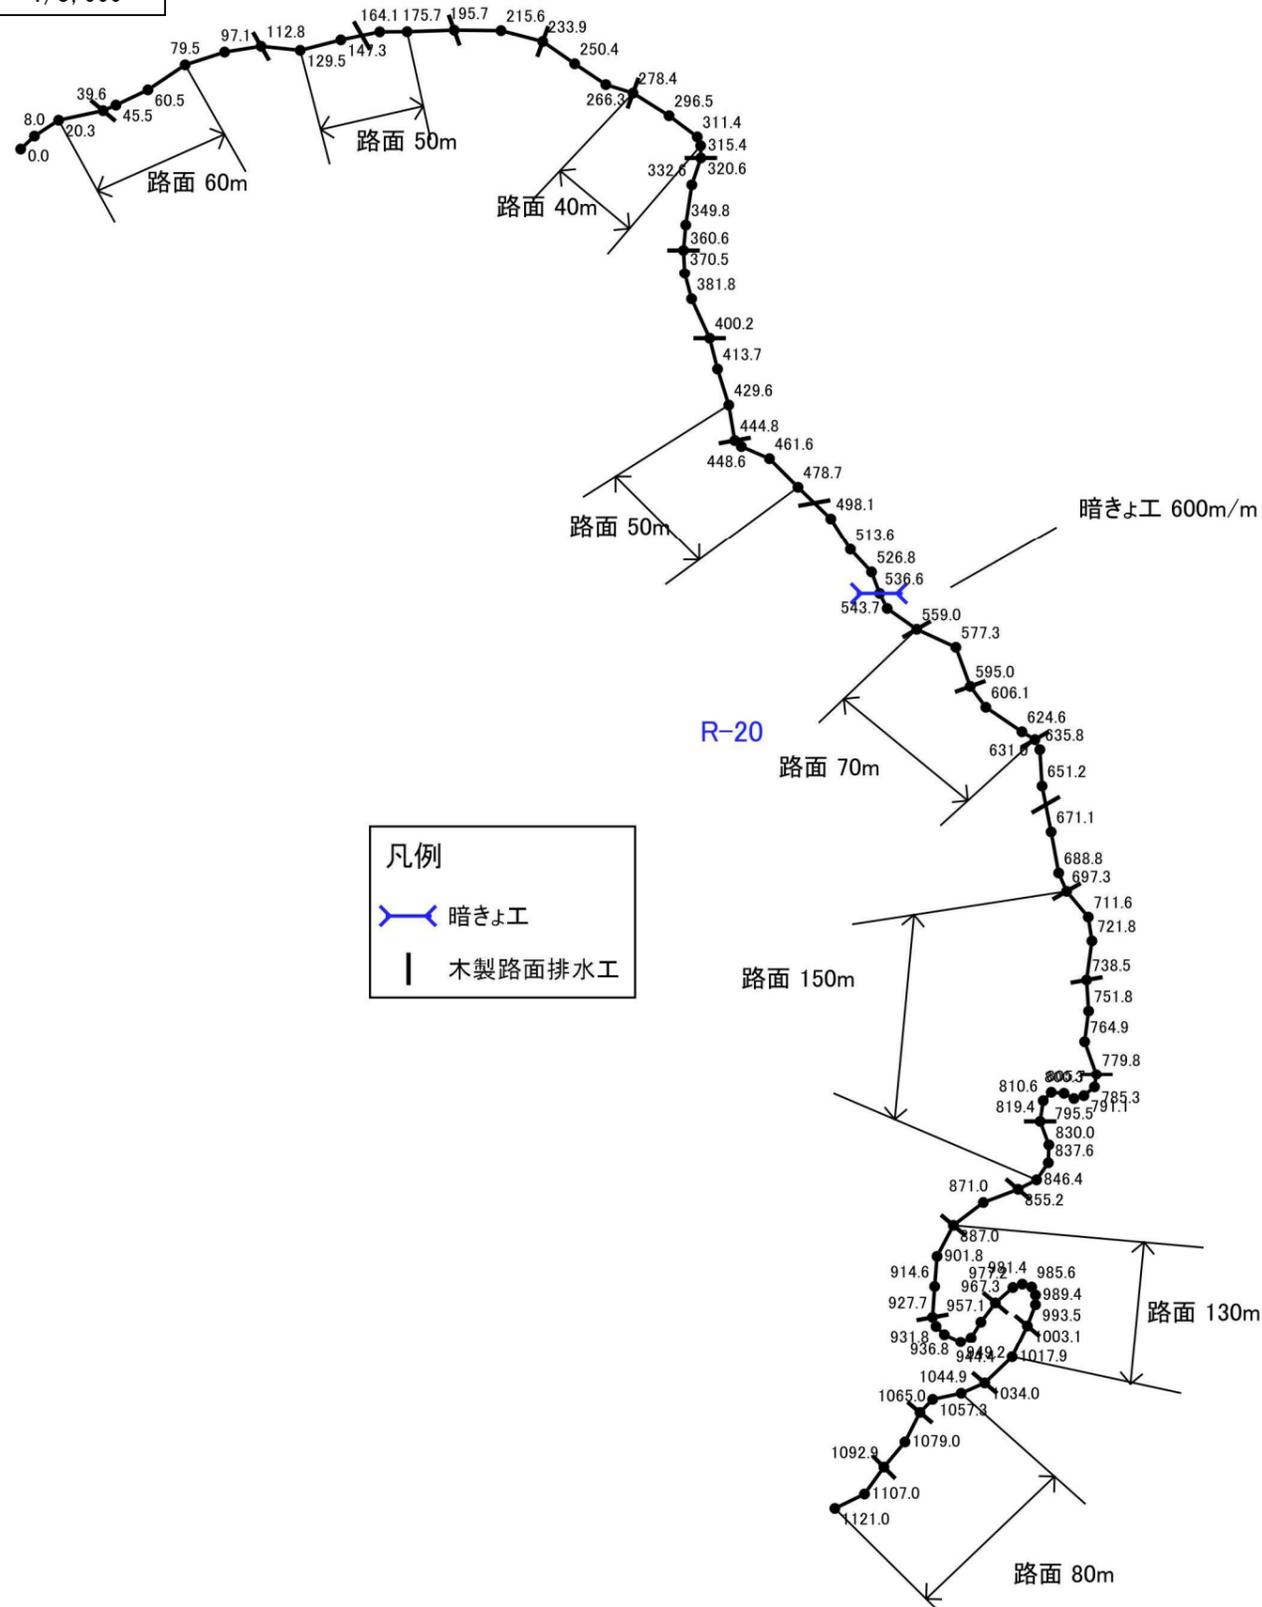


凡例	
	暗きよ工
	木製路面排水工

年 度	令和3年度		
工 事 名	ふくしま森林再生事業		
工 事 場 所	飯館村草野字二ツ森地内		
図 面 名 称	作業道平面線形図R-20		
縮 尺	1:3,000	図 面 番 号	85-61
測量会社名	(公社)福島県森林 林業・緑化協会	主任技術者	佐藤孝仁
設計会社名	(公社)福島県森林 林業・緑化協会	管理技術者	佐藤孝仁
発注者名	飯館村		

作業道測量図

路線番号 :	R-21	方位
延長 :	174.0m	
幅員 :	3.0m	
敷砂利(幅 2.5m、厚 10cm) :	120m	
木製路面排水工(4.0m) :	5箇所	縮尺 1/1,000

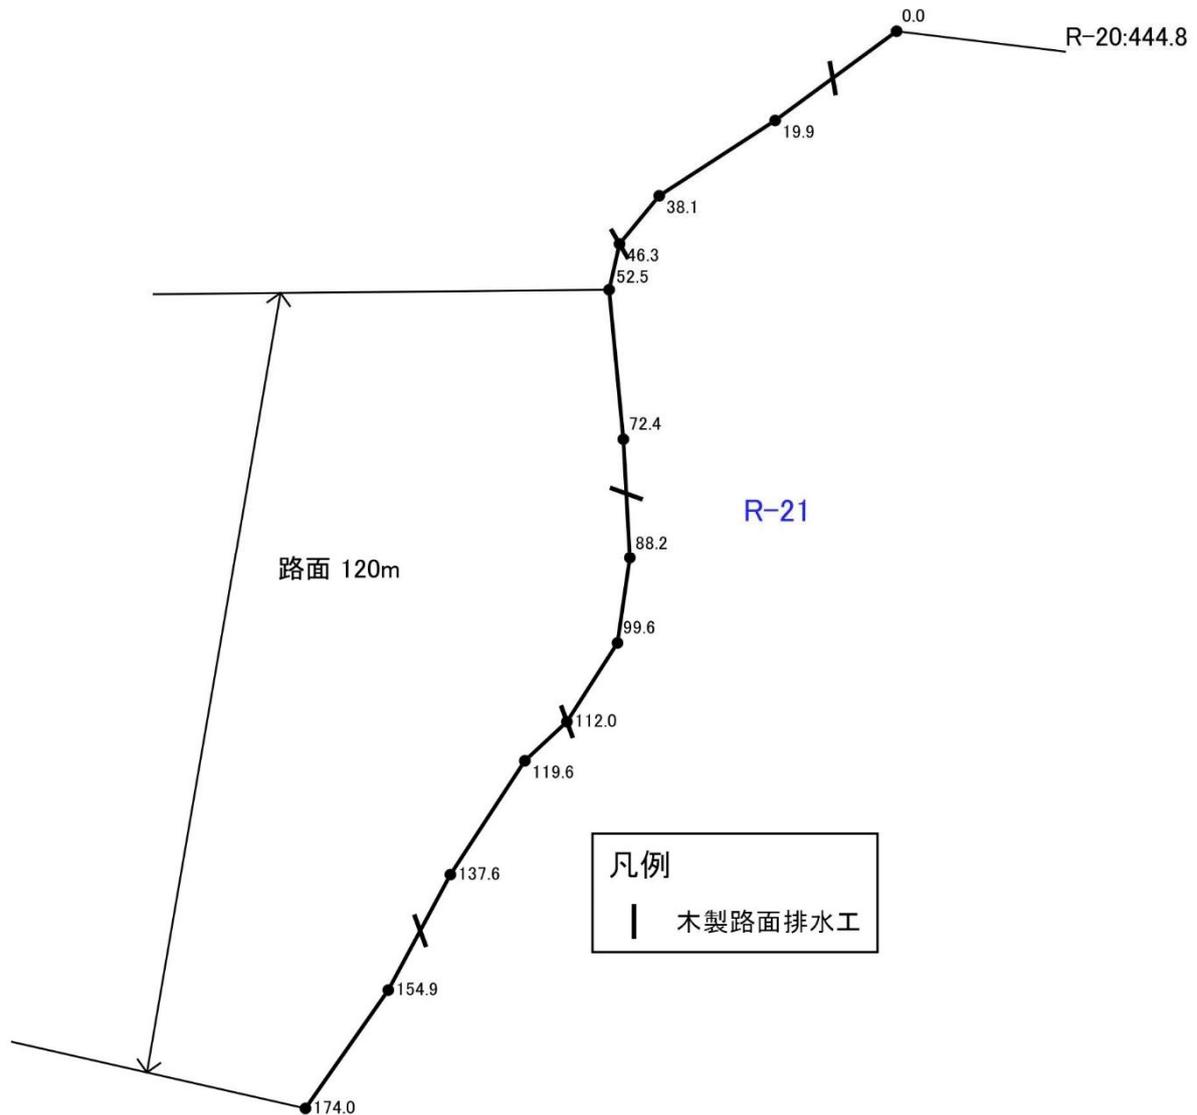

年 度	令和3年度		
工 事 名	ふくしま森林再生事業		
工 事 場 所	飯館村草野字ニッ森地内		
図 面 名 称	作業道平面線形図R-21		
縮 尺	1:1,000	図 面 番 号	85-62
測 量 会 社 名	(公社)福島県森林 林業・緑化協会	主 任 技 術 者	佐 藤 孝 仁
設 計 会 社 名	(公社)福島県森林 林業・緑化協会	管 理 技 術 者	佐 藤 孝 仁
発 注 者 名	飯館村		