


# 作業道測量図

路線番号 :	R-1	方位
延長 :	558.0m	
幅員 :	3.0m	
敷砂利(幅 2.5m、厚 10cm) :	520m	
木製路面排水工(4.0m) :	13箇所	縮尺 1/2,500

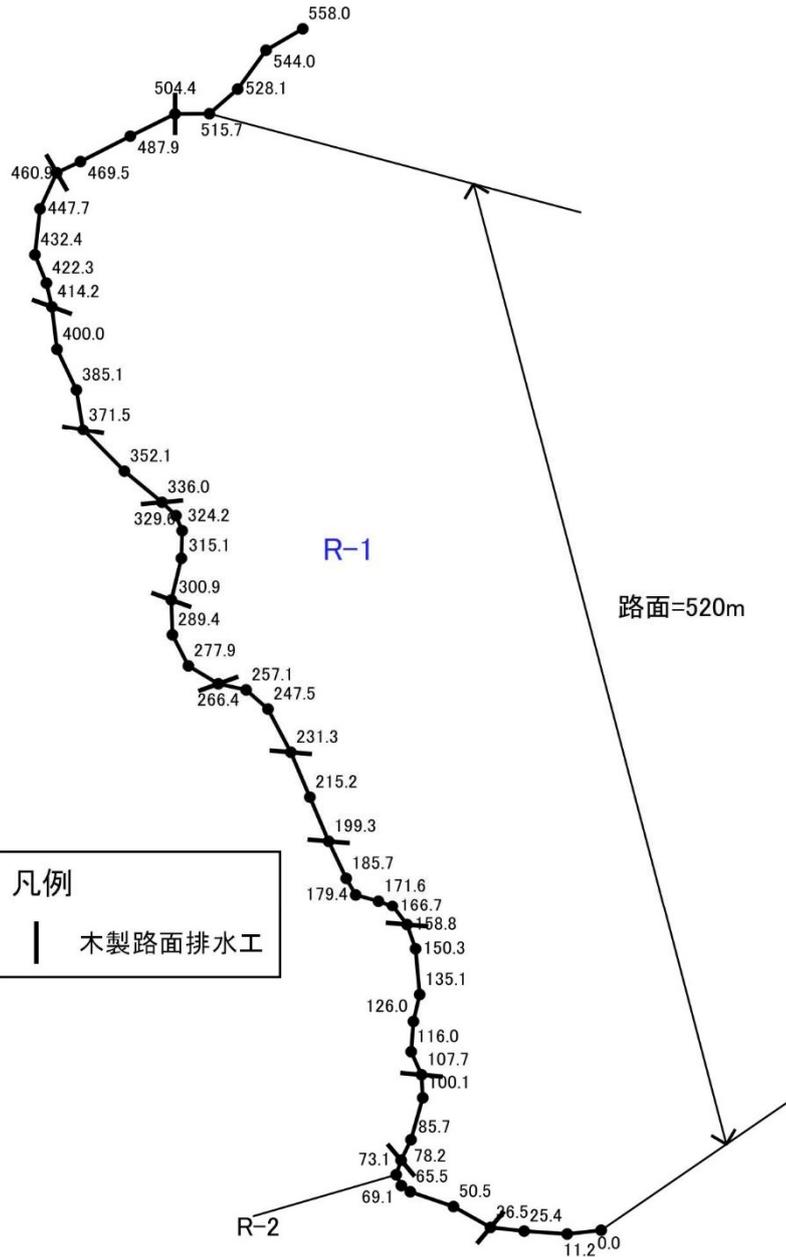


凡例
木製路面排水工

年 度	令和3年度		
工 事 名	ふくしま森林再生事業		
工 事 場 所	飯館村二枚橋字本町地内		
図 面 名 称	作業道平面線形図R-1		
縮 尺	1:2,500	図 面 番 号	72-40
測量会社名	(公社)福島県森林 林業・緑化協会	主任技術者	佐藤孝仁
設計会社名	(公社)福島県森林 林業・緑化協会	管理技術者	佐藤孝仁
発注者名	飯館村		

# 作業道測量図


路線番号 :	R-2	方位
延長 :	125.0m	
幅員 :	3.0m	
敷砂利(幅 2.5m、厚 10cm) :	なし	
木製路面排水工(4.0m) :	3箇所	縮尺 1/1,000

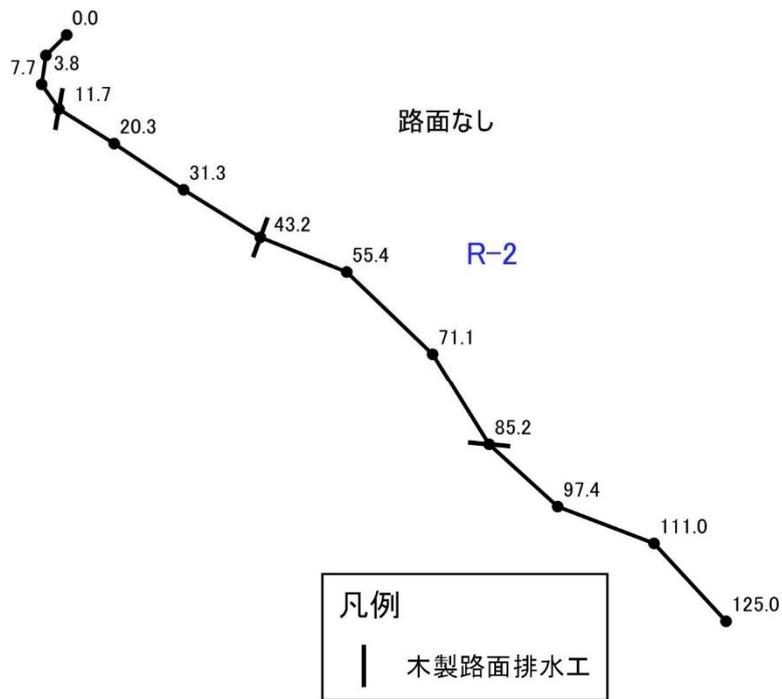

年 度	令和3年度		
工 事 名	ふくしま森林再生事業		
工 事 場 所	飯館村二枚橋字本町地内		
図 面 名 称	作業道平面線形図R-2		
縮 尺	1:1,000	図 面 番 号	72-41
測 量 会 社 名	(公社)福島県森林 林業・緑化協会	主 任 技 術 者	佐 藤 孝 仁
設 計 会 社 名	(公社)福島県森林 林業・緑化協会	管 理 技 術 者	佐 藤 孝 仁
発 注 者 名	飯館村		

# 作業道測量図

路線番号 :	R-3	方位
延長 :	262.0m	
幅員 :	3.0m	
敷砂利(幅 2.5m、厚 10cm) :	110m+80m=190m	
暗渠工 :	2箇所	
木製路面排水工(4.0m) :	5箇所	縮尺 1/1,000

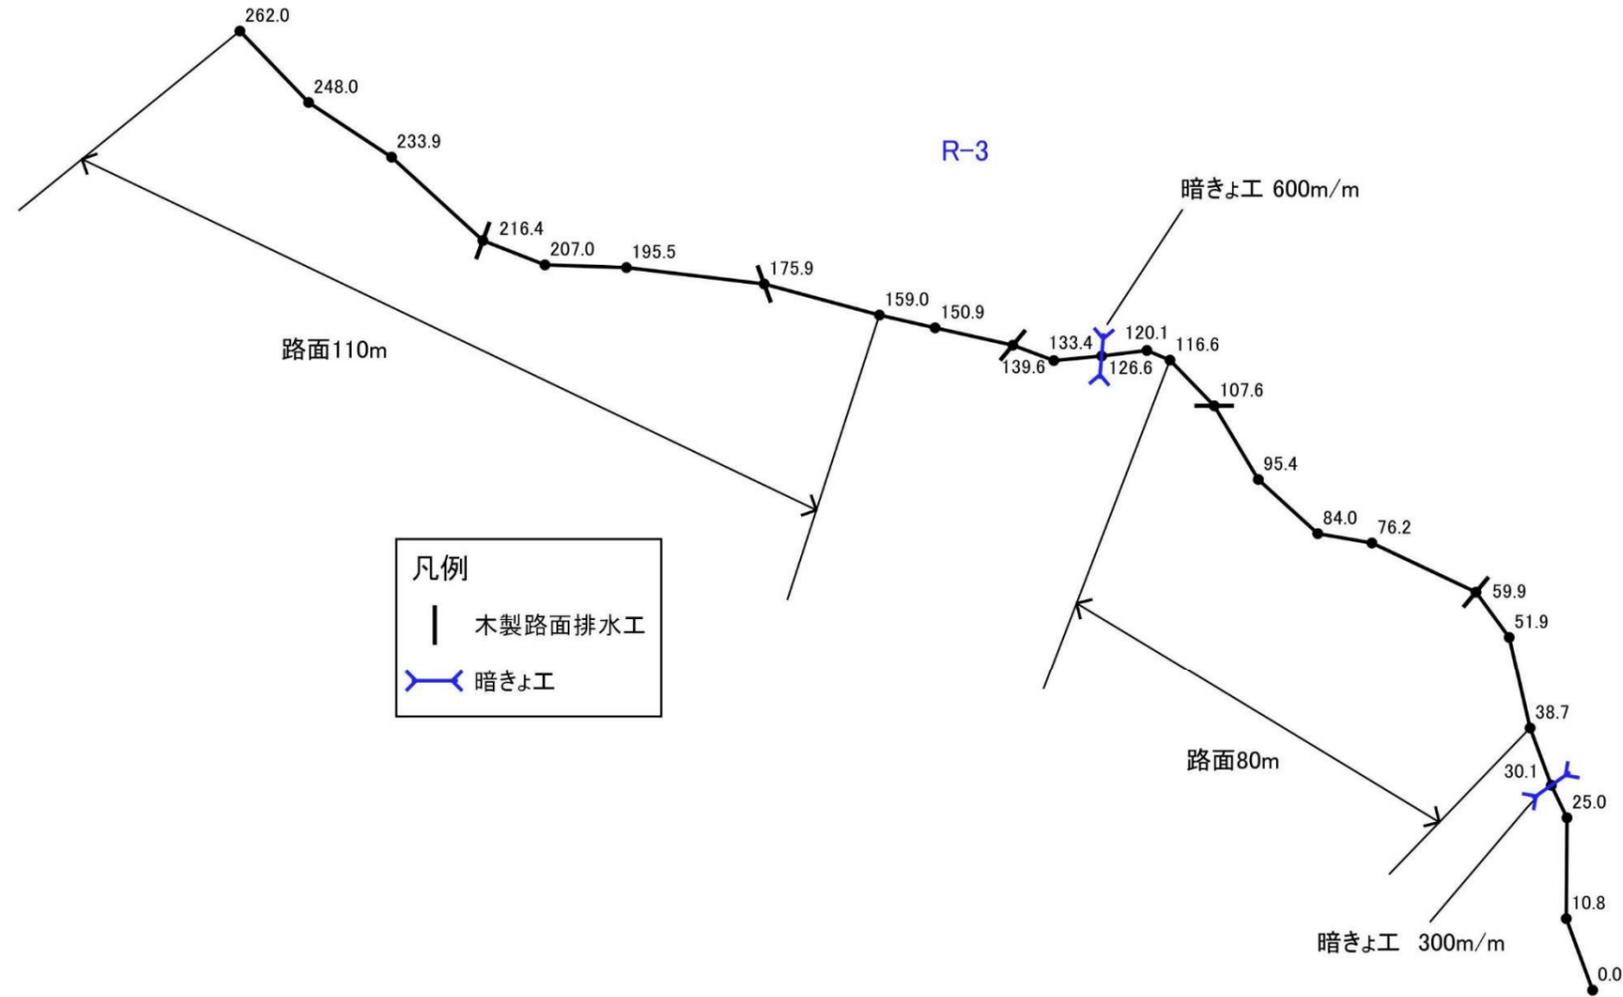


凡例	
	木製路面排水工
	暗きよ工

年 度	令和3年度		
工 事 名	ふくしま森林再生事業		
工 事 場 所	飯館村二枚橋字本町地内		
図 面 名 称	作業道平面線形図R-3		
縮 尺	1:1,000	図 面 番 号	72-42
測量会社名	<small>(公社)福島県森林 林業・緑化協会</small>	主任技術者	佐藤孝仁
設計会社名	<small>(公社)福島県森林 林業・緑化協会</small>	管理技術者	佐藤孝仁
発注者名	飯館村		

# 作業道測量図

路線番号 :	R-4	方位
延長 :	173.0m	
幅員 :	3.0m	
敷砂利(幅 2.5m、厚 10cm) :	140m	
木製路面排水工(4.0m) :	4箇所	縮尺 1/1,000

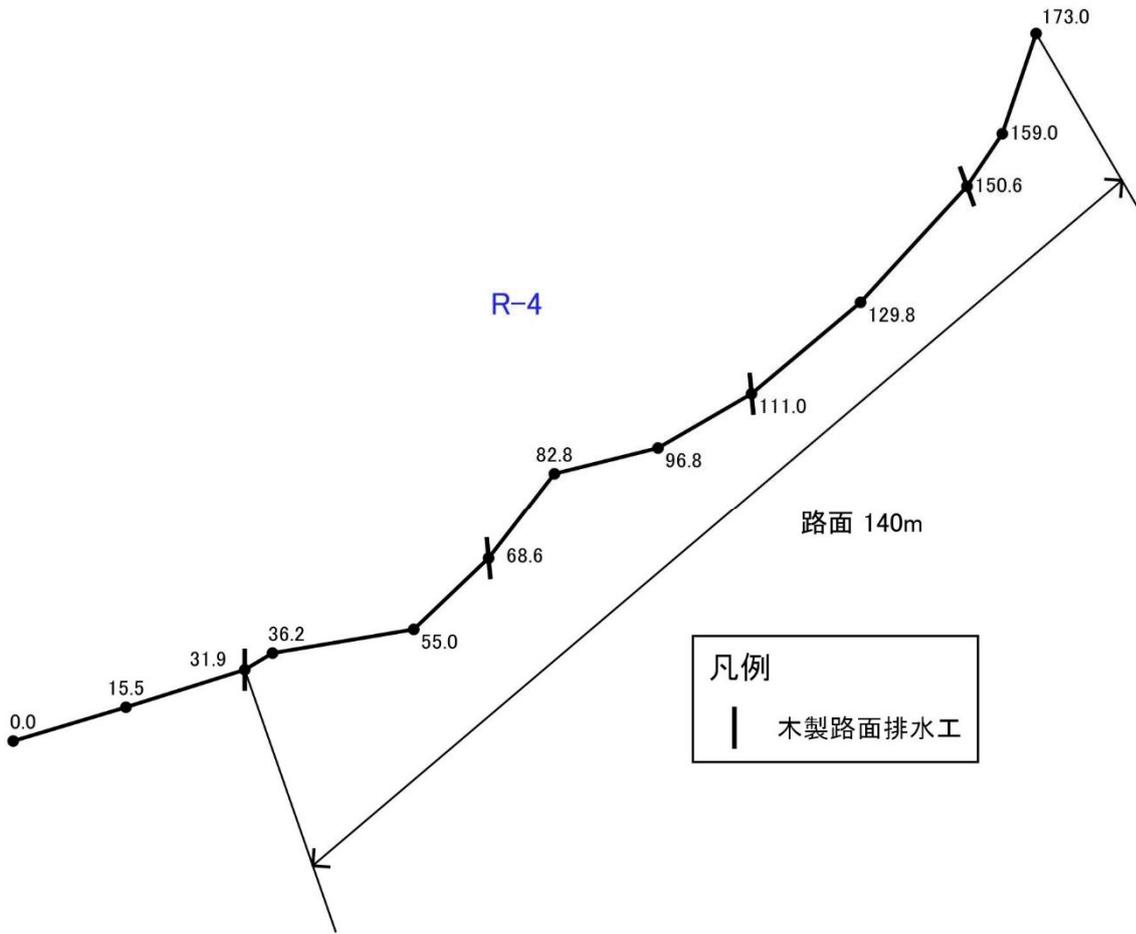


## 凡例

| 木製路面排水工

年 度	令和3年度		
工 事 名	ふくしま森林再生事業		
工 事 場 所	飯館村二枚橋字本町地内		
図 面 名 称	作業道平面線形図R-4		
縮 尺	1:1,000	図 面 番 号	72-43
測 量 会 社 名	(公社)福島県森林 林業・緑化協会	主 任 技 術 者	佐 藤 孝 仁
設 計 会 社 名	(公社)福島県森林 林業・緑化協会	管 理 技 術 者	佐 藤 孝 仁
発 注 者 名	飯館村		

# 作業道測量図

路線番号 :	R-5	方位
延長 :	599.0m	
幅員 :	3.0m	
敷砂利(幅 2.5m、厚 10cm) :	460m	
木製路面排水工(4.0m) :	15箇所	縮尺 1/2,000

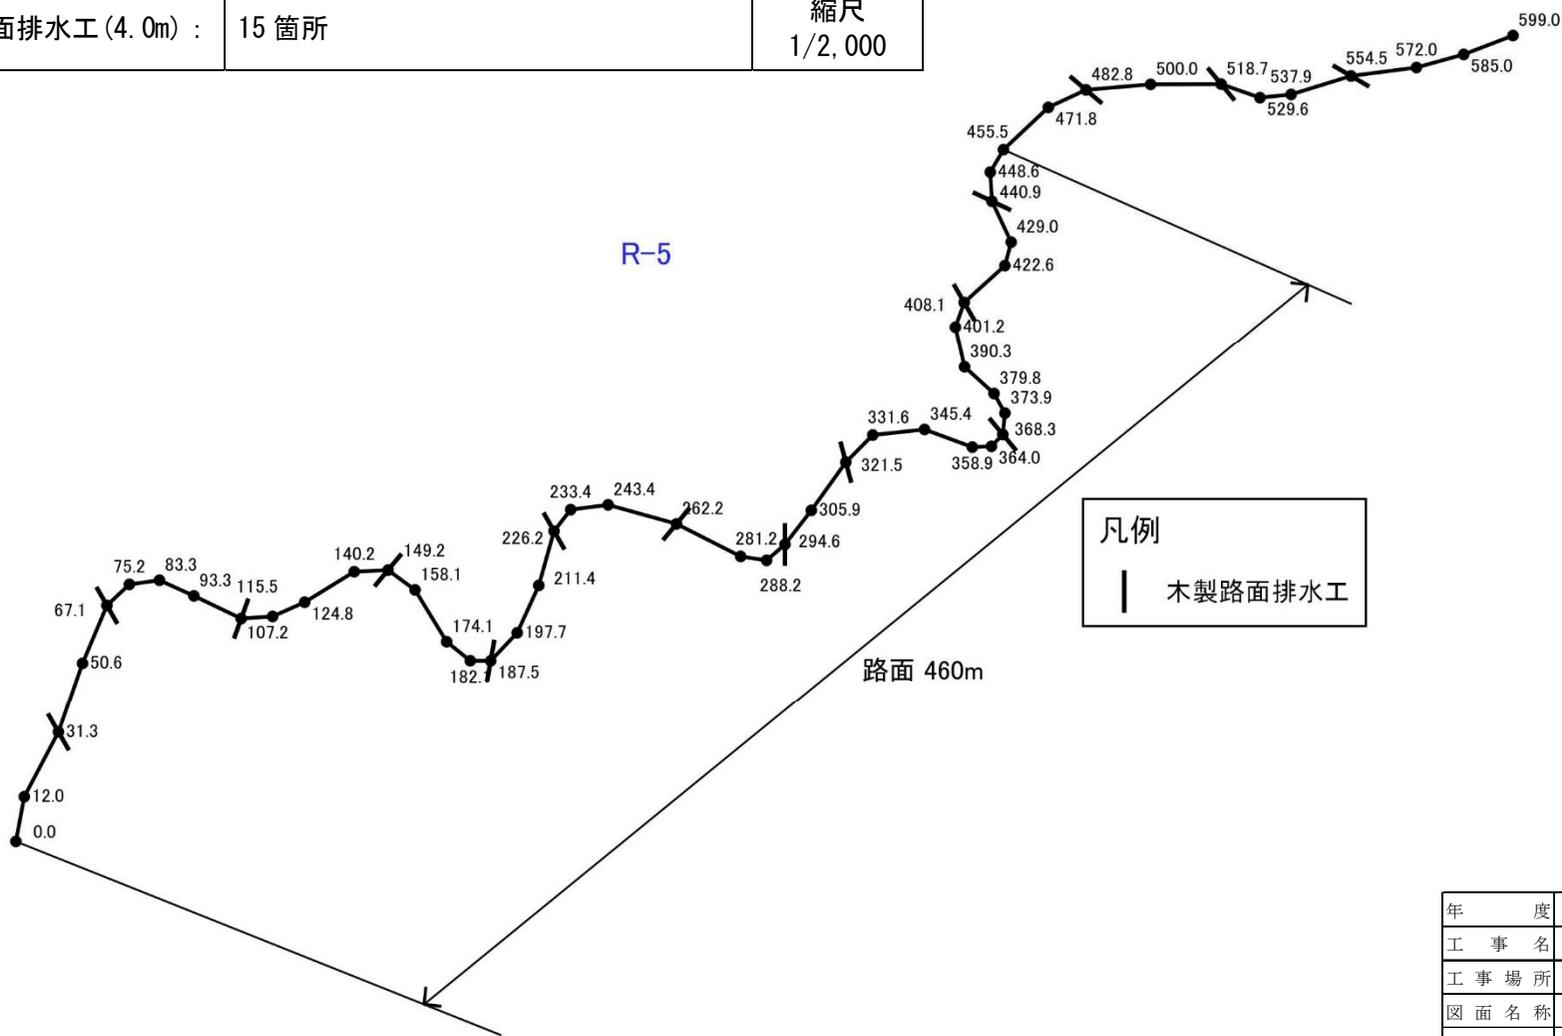


凡例  
| 木製路面排水工

年 度	令和3年度		
工 事 名	ふくしま森林再生事業		
工 事 場 所	飯館村二枚橋字本町地内		
図 面 名 称	作業道平面線形図R-5		
縮 尺	1:2,000	図 面 番 号	72-44
測量会社名	(公社)福島県森林 林業・緑化協会	主任技術者	佐藤孝仁
設計会社名	(公社)福島県森林 林業・緑化協会	管理技術者	佐藤孝仁
発注者名	飯館村		

# 作業道測量図

路線番号 :	R-6	方位
延長 :	147.0m	
幅員 :	3.0m	
敷砂利(幅 2.5m、厚 10cm) :	147m	
木製路面排水工(4.0m) :	4箇所	縮尺 1/1,000

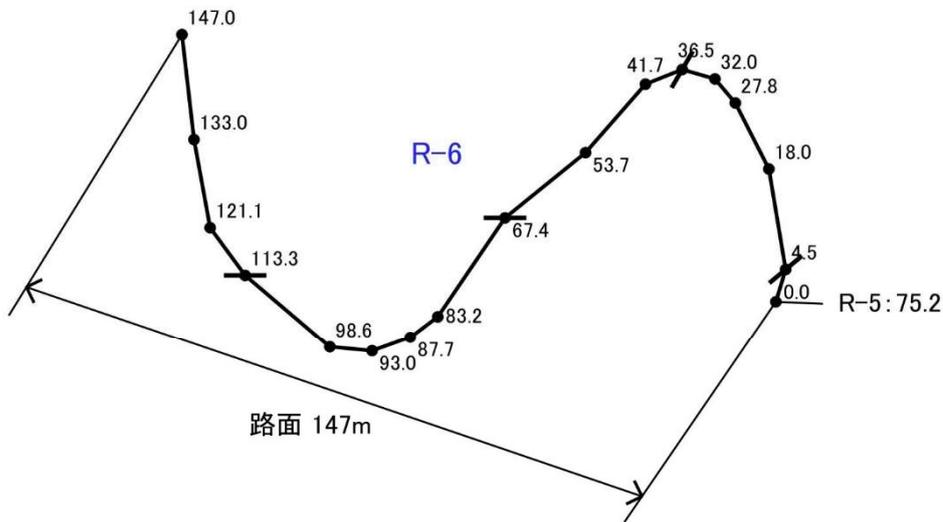


凡例
 木製路面排水工

年 度	令和3年度		
工 事 名	ふくしま森林再生事業		
工 事 場 所	飯館村二枚橋字本町地内		
図 面 名 称	作業道平面線形図R-6		
縮 尺	1:1,000	図 面 番 号	72-45
測 量 会 社 名	(公社)福島県森林 林業・緑化協会	主 任 技 術 者	佐 藤 孝 仁
設 計 会 社 名	(公社)福島県森林 林業・緑化協会	管 理 技 術 者	佐 藤 孝 仁
発 注 者 名	飯館村		

# 作業道測量図


路線番号 :	R-7	方位
延長 :	312.0m	
幅員 :	3.0m	
敷砂利(幅 2.5m、厚 10cm) :	220m	
木製路面排水工(4.0m) :	8箇所	縮尺 1/1,500

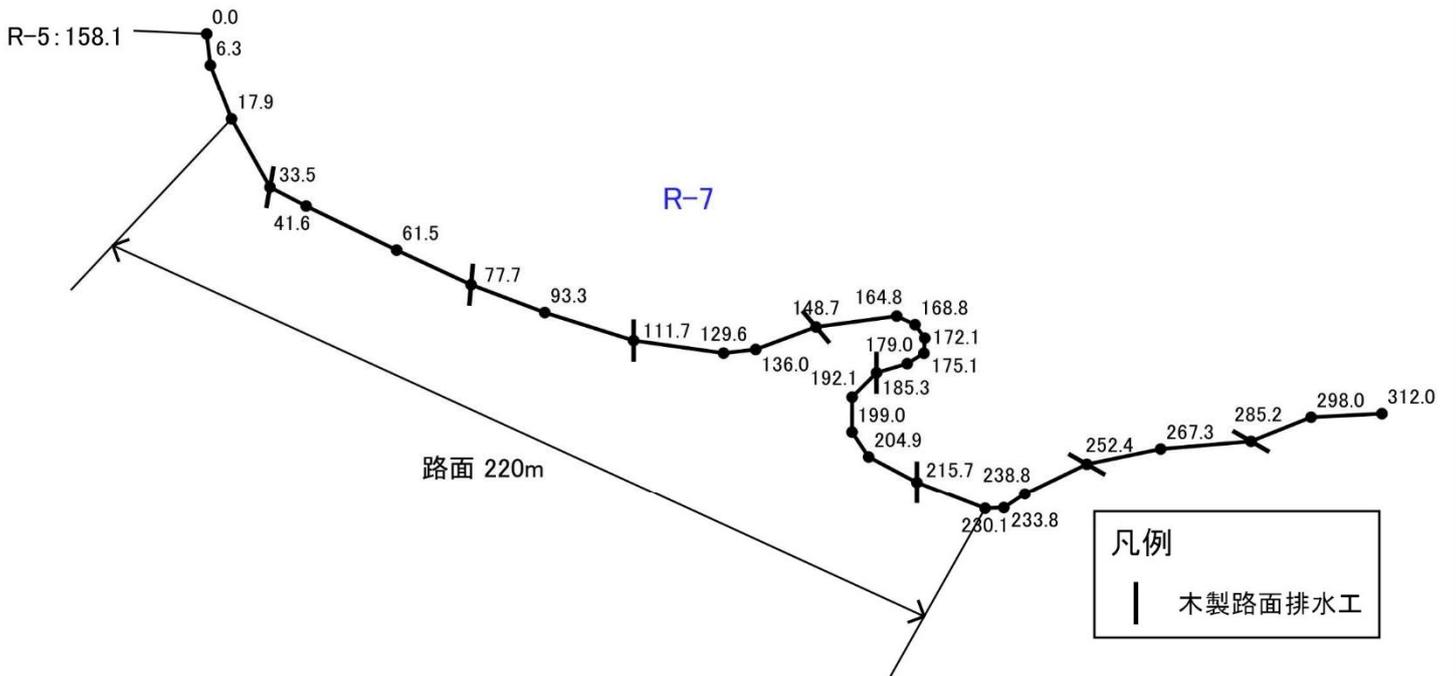

年 度	令和3年度		
工 事 名	ふくしま森林再生事業		
工 事 場 所	飯館村二枚橋字本町地内		
図 面 名 称	作業道平面線形図R-7		
縮 尺	1:1,500	図 面 番 号	72-46
測 量 会 社 名	(公社)福島県森林 林業・緑化協会	主 任 技 術 者	佐 藤 孝 仁
設 計 会 社 名	(公社)福島県森林 林業・緑化協会	管 理 技 術 者	佐 藤 孝 仁
発 注 者 名	飯館村		

# 作業道測量図


路線番号 :	R-8	方位 
延長 :	335.0m	
幅員 :	3.0m	
敷砂利(幅 2.5m、厚 10cm) :	150m+80=230m	縮尺 1/1,000
木製路面排水工(4.0m) :	9箇所	

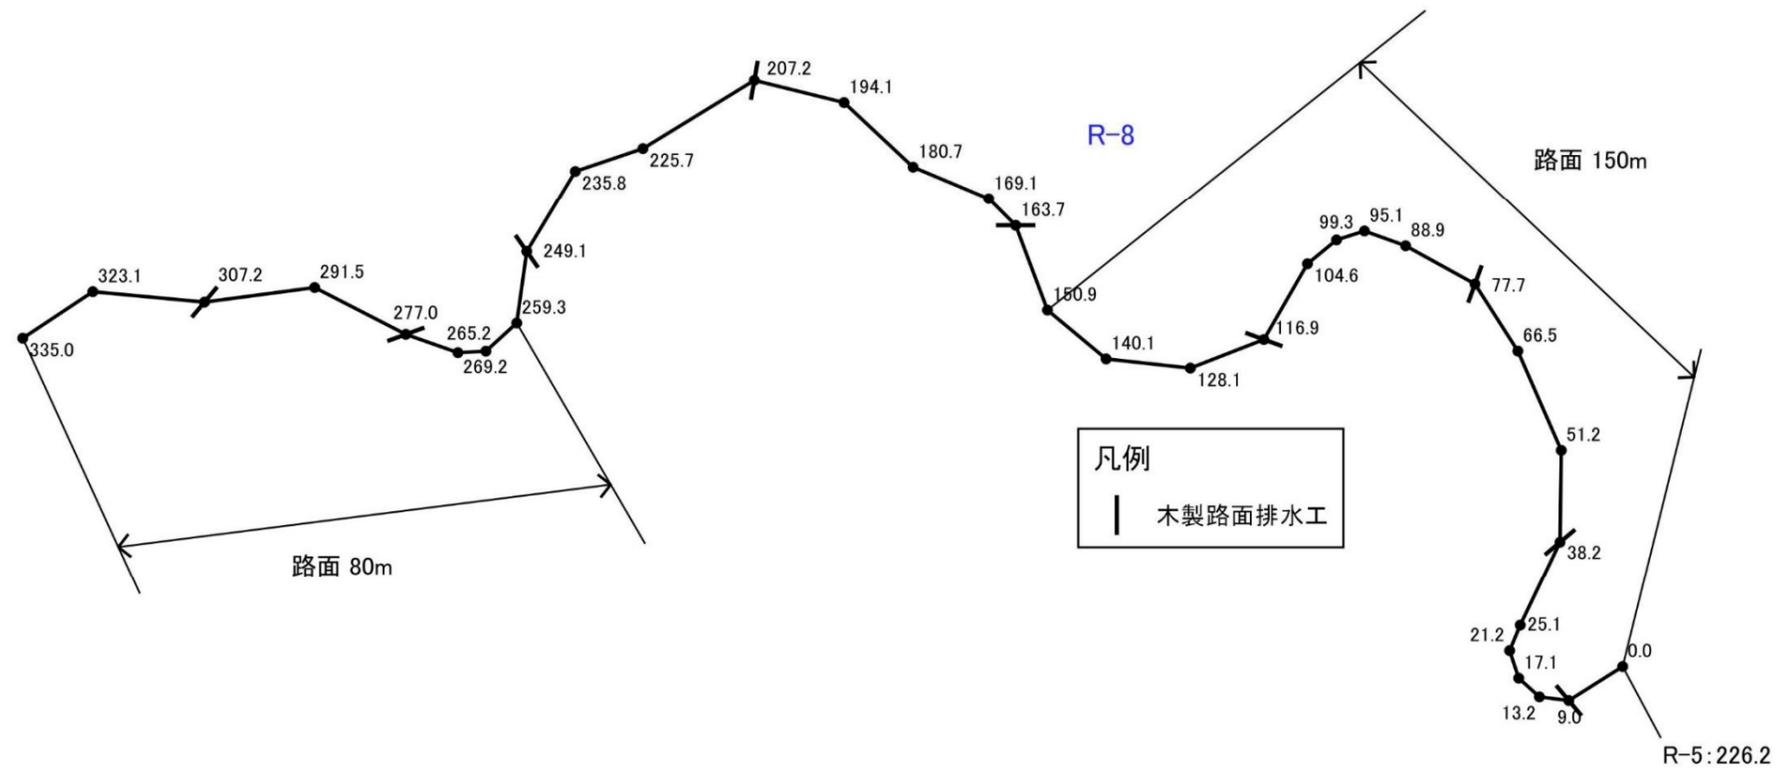

年度	令和3年度		
工事名	ふくしま森林再生事業		
工事場所	飯館村二枚橋字本町地内		
図面名称	作業道平面線形図R-8		
縮尺	1:1,000	図面番号	72-47
測量会社名	公社福島県森林 林業・緑化協会	主任技術者	佐藤孝仁
設計会社名	公社福島県森林 林業・緑化協会	管理技術者	佐藤孝仁
発注者名	飯館村		

# 作業道測量図


路線番号 :	R-9	方位
延長 :	446.0m	
幅員 :	3.0m	
敷砂利(幅 2.5m、厚 10cm) :	30m+55m=85m	
木製路面排水工(4.0m) :	11箇所	縮尺 1/1,500

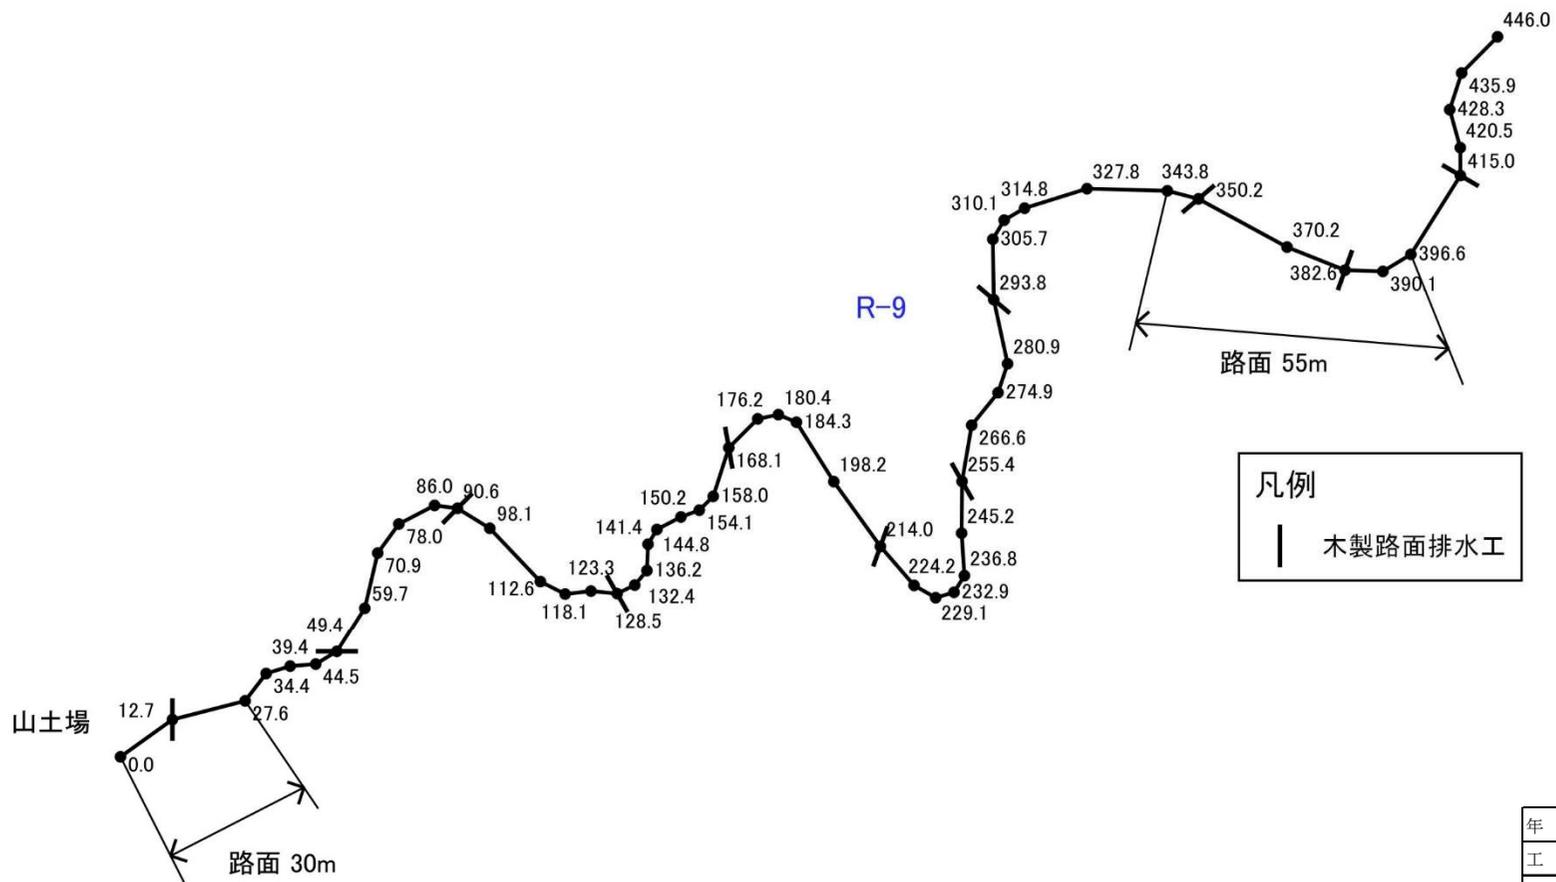

年 度	令和3年度		
工 事 名	ふくしま森林再生事業		
工 事 場 所	飯館村二枚橋字本町地内		
図 面 名 称	作業道平面線形図R-9		
縮 尺	1:1,500	図 面 番 号	72-48
測量会社名	(公社)福島県森林 林業・緑化協会	主任技術者	佐藤孝仁
設計会社名	(公社)福島県森林 林業・緑化協会	管理技術者	佐藤孝仁
発注者名	飯館村		

# 作業道測量図


路線番号 :	R-10	方位 
延長 :	68.0m	
幅員 :	3.0m	
敷砂利(幅 2.5m、厚 10cm) :	68m	
木製路面排水工(4.0m) :	2箇所	縮尺 1/500

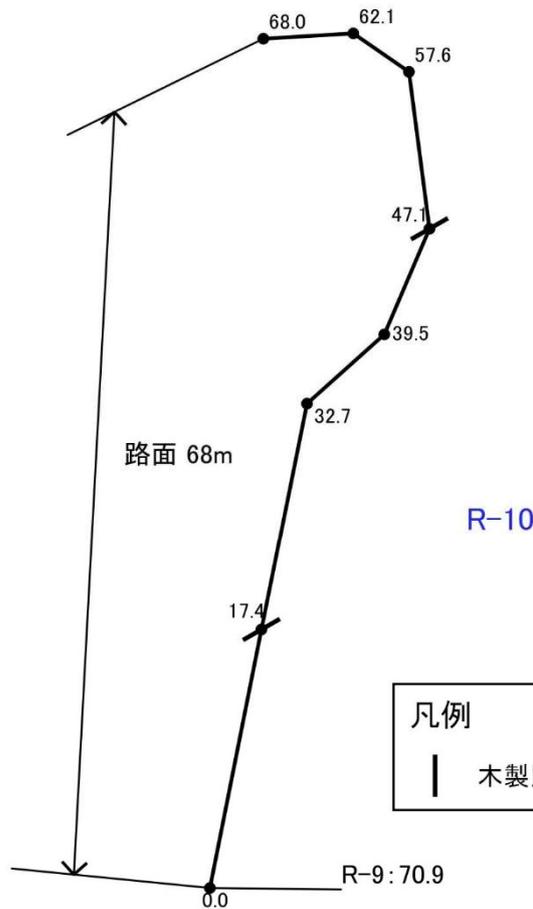

年 度	令和3年度		
工 事 名	ふくしま森林再生事業		
工 事 場 所	飯館村二枚橋字本町地内		
図 面 名 称	作業道平面線形図R-10		
縮 尺	1:500	図 面 番 号	72-49
測 量 会 社 名	(公社)福島県森林 林業・緑化協会	主 任 技 術 者	佐 藤 孝 仁
設 計 会 社 名	(公社)福島県森林 林業・緑化協会	管 理 技 術 者	佐 藤 孝 仁
発 注 者 名	飯館村		

# 作業道測量図


路線番号 :	R-11	方位
延長 :	668.0m	
幅員 :	3.0m	
敷砂利(幅 2.5m、厚 10cm) :	430m	
木製路面排水工(4.0m) :	17箇所	縮尺 1/2,000

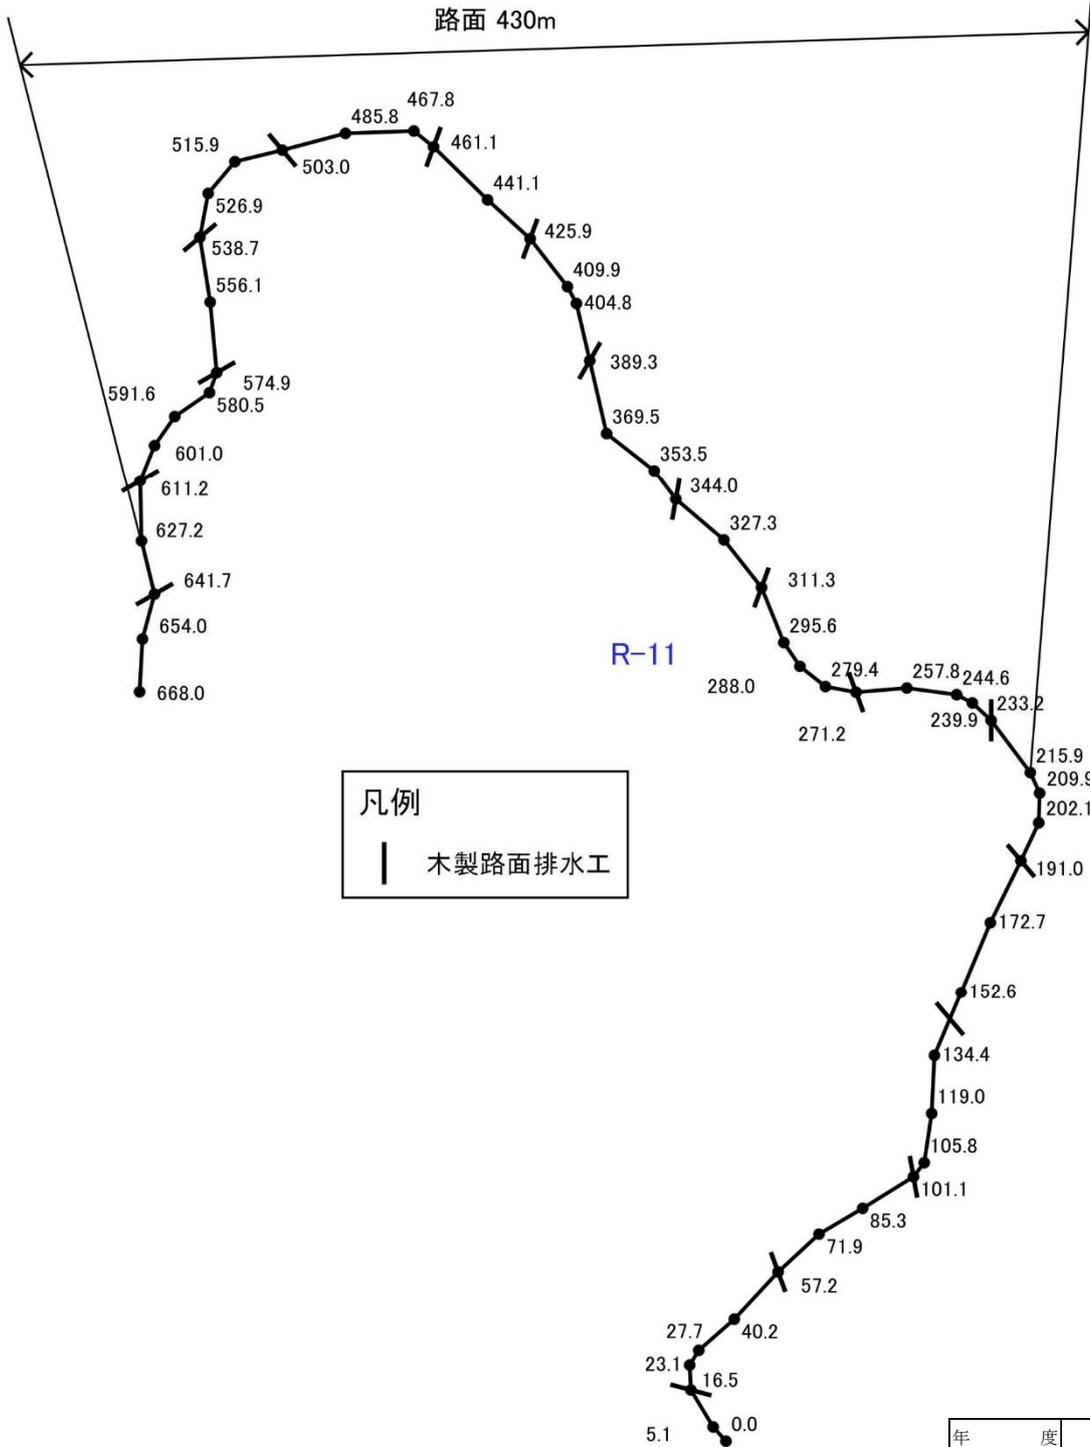

年 度	令和3年度		
工 事 名	ふくしま森林再生事業		
工 事 場 所	飯館村二枚橋字本町地内		
図 面 名 称	作業道平面線形図R-11		
縮 尺	1:2,000	図 面 番 号	72-50
測 量 会 社 名	(公社)福島県森林 林業・緑化協会	主任技術者	佐藤孝仁
設 計 会 社 名	(公社)福島県森林 林業・緑化協会	管理技術者	佐藤孝仁
発 注 者 名	飯館村		

# 作業道測量図

路線番号 :	R-12	方位
延長 :	94.0m	
幅員 :	3.0m	
敷砂利(幅 2.5m、厚 10cm) :	94m	
木製路面排水工(4.0m) :	3箇所	縮尺 1/500

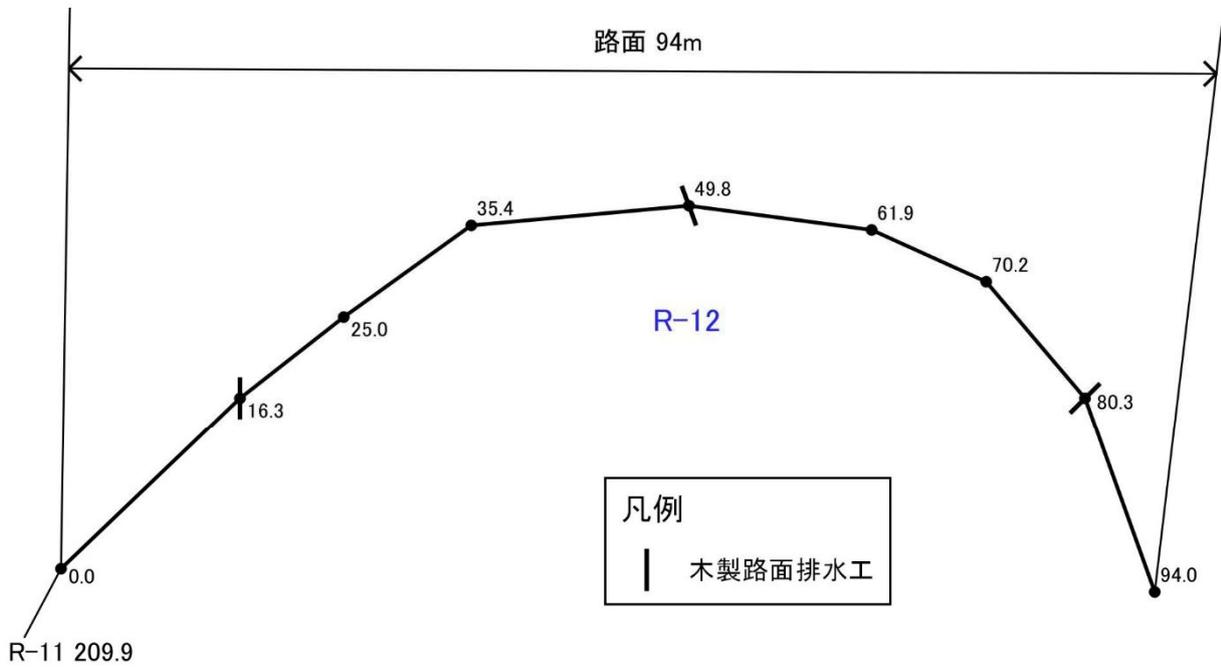


凡例
木製路面排水工

年 度	令和3年度		
工 事 名	ふくしま森林再生事業		
工 事 場 所	飯館村二枚橋字本町地内		
図 面 名 称	作業道平面線形図R-12		
縮 尺	1:500	図 面 番 号	72-51
測 量 会 社 名	(公社)福島県森林 林業・緑化協会	主 任 技 術 者	佐 藤 孝 仁
設 計 会 社 名	(公社)福島県森林 林業・緑化協会	管 理 技 術 者	佐 藤 孝 仁
発 注 者 名	飯館村		

# 作業道測量図

路線番号 :	R-13	方位
延長 :	43.0m	
幅員 :	3.0m	
敷砂利(幅 2.5m、厚 10cm) :	43m	
木製路面排水工(4.0m) :	1箇所	縮尺 1/500

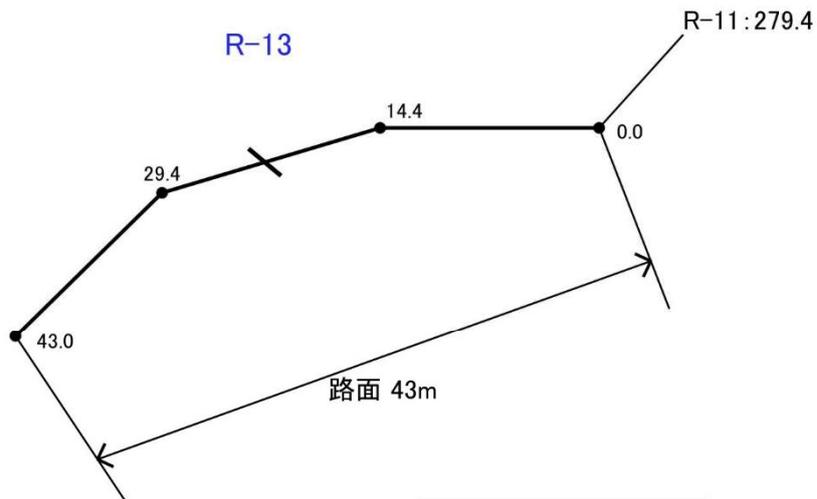


凡例
 木製路面排水工

年 度	令和3年度		
工 事 名	ふくしま森林再生事業		
工 事 場 所	飯館村二枚橋字本町地内		
図 面 名 称	作業道平面線形図R-13		
縮 尺	1:500	図 面 番 号	72-52
測量会社名	(公社)福島県森林 林業・緑化協会	主任技術者	佐藤孝仁
設計会社名	(公社)福島県森林 林業・緑化協会	管理技術者	佐藤孝仁
発注者名	飯館村		

# 作業道測量図


路線番号 :	R-14	方位
延長 :	77.0m	
幅員 :	3.0m	
敷砂利(幅 2.5m、厚 10cm) :	77m	
木製路面排水工(4.0m) :	3箇所	縮尺 1/500

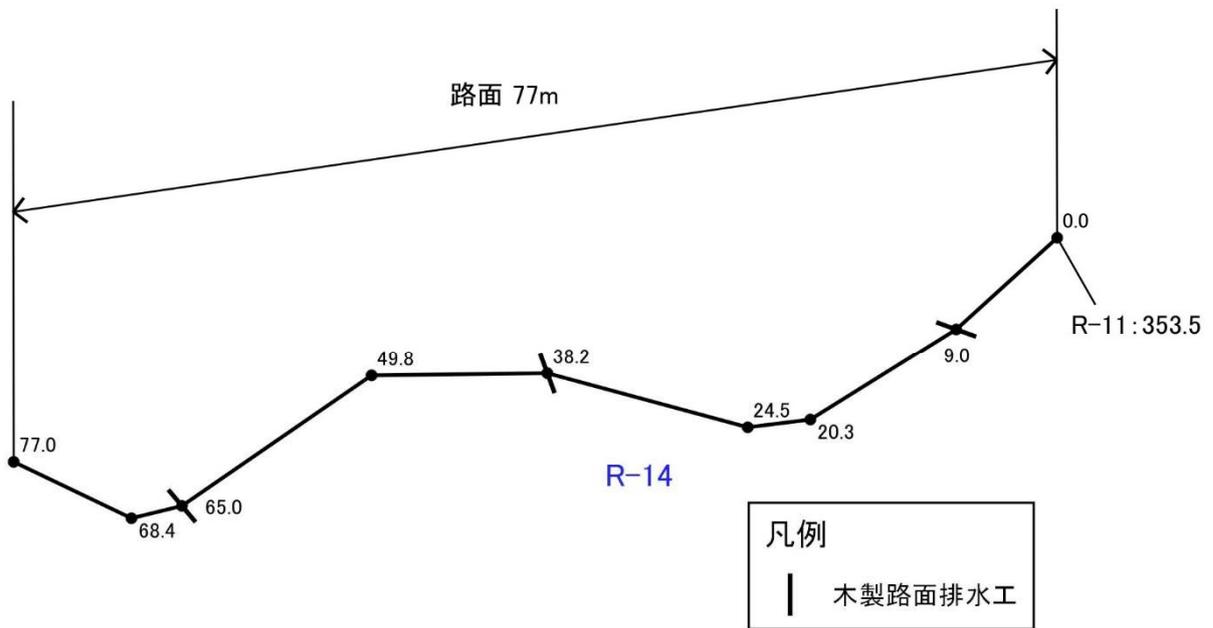

年 度	令和3年度		
工 事 名	ふくしま森林再生事業		
工 事 場 所	飯館村二枚橋字本町地内		
図 面 名 称	作業道平面線形図R-14		
縮 尺	1:500	図 面 番 号	72-53
測量会社名	(公社)福島県森林 林業・緑化協会	主任技術者	佐藤孝仁
設計会社名	(公社)福島県森林 林業・緑化協会	管理技術者	佐藤孝仁
発注者名	飯館村		

# 作業道測量図


路線番号 :	R-15	方位
延長 :	440.0m	
幅員 :	3.0m	
敷砂利(幅 2.5m、厚 10cm) :	50m+190m=240m	
木製路面排水工(4.0m) :	12箇所	縮尺 1/2,000

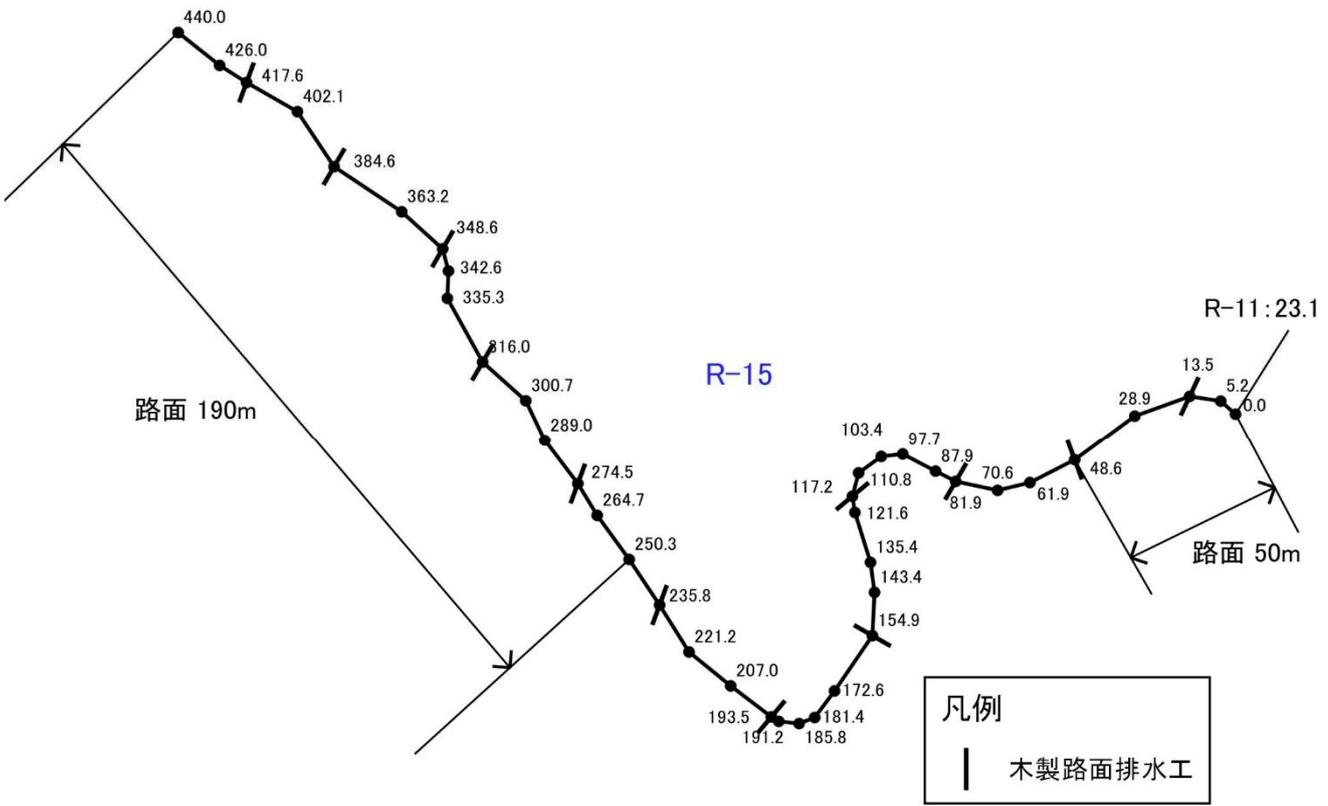

年 度	令和3年度		
工 事 名	ふくしま森林再生事業		
工 事 場 所	飯館村二枚橋字本町地内		
図 面 名 称	作業道平面線形図R-15		
縮 尺	1:2,000	図 面 番 号	72-54
測 量 会 社 名	(公社)福島県森林 林業・緑化協会	主 任 技 術 者	佐 藤 孝 仁
設 計 会 社 名	(公社)福島県森林 林業・緑化協会	管 理 技 術 者	佐 藤 孝 仁
発 注 者 名	飯館村		

# 作業道測量図

路線番号 :	R-16	方位
延長 :	160.0m	
幅員 :	3.0m	
敷砂利(幅 2.5m、厚 10cm) :	160m	
木製路面排水工(4.0m) :	5箇所	縮尺 1/1,000

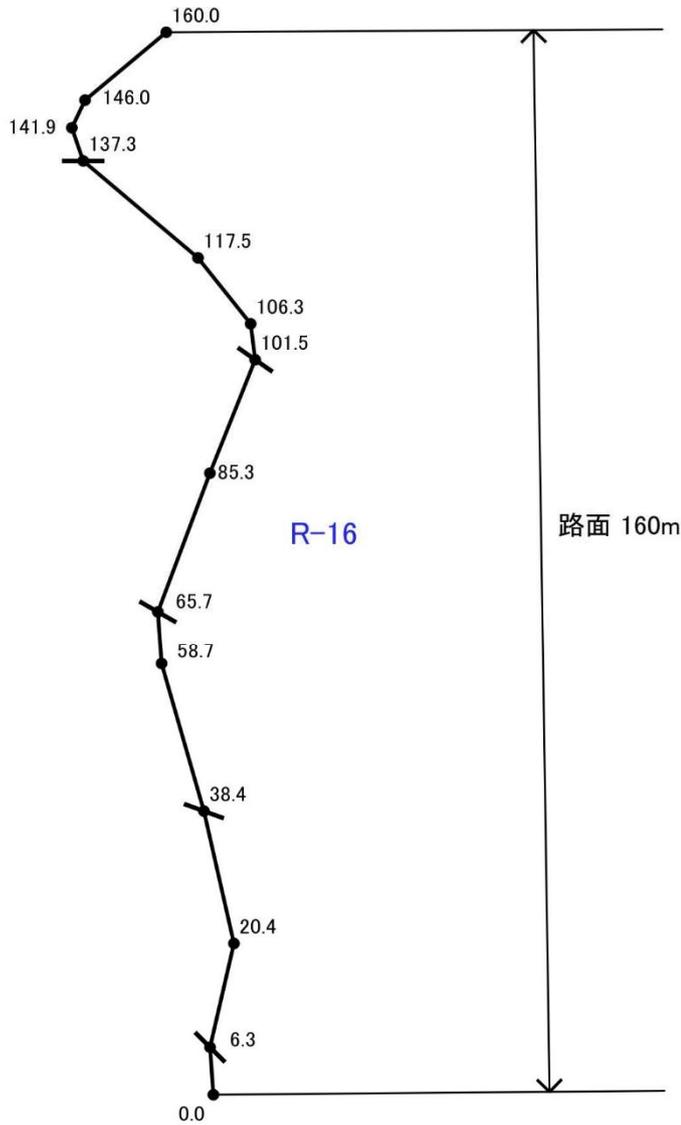

凡例
 木製路面排水工

年 度	令和3年度		
工 事 名	ふくしま森林再生事業		
工 事 場 所	飯館村二枚橋字本町地内		
図 面 名 称	作業道平面線形図R-16		
縮 尺	1:1,000	図 面 番 号	72-55
測量会社名	(公社)福島県森林 林業・緑化協会	主任技術者	佐藤孝仁
設計会社名	(公社)福島県森林 林業・緑化協会	管理技術者	佐藤孝仁
発注者名	飯館村		