
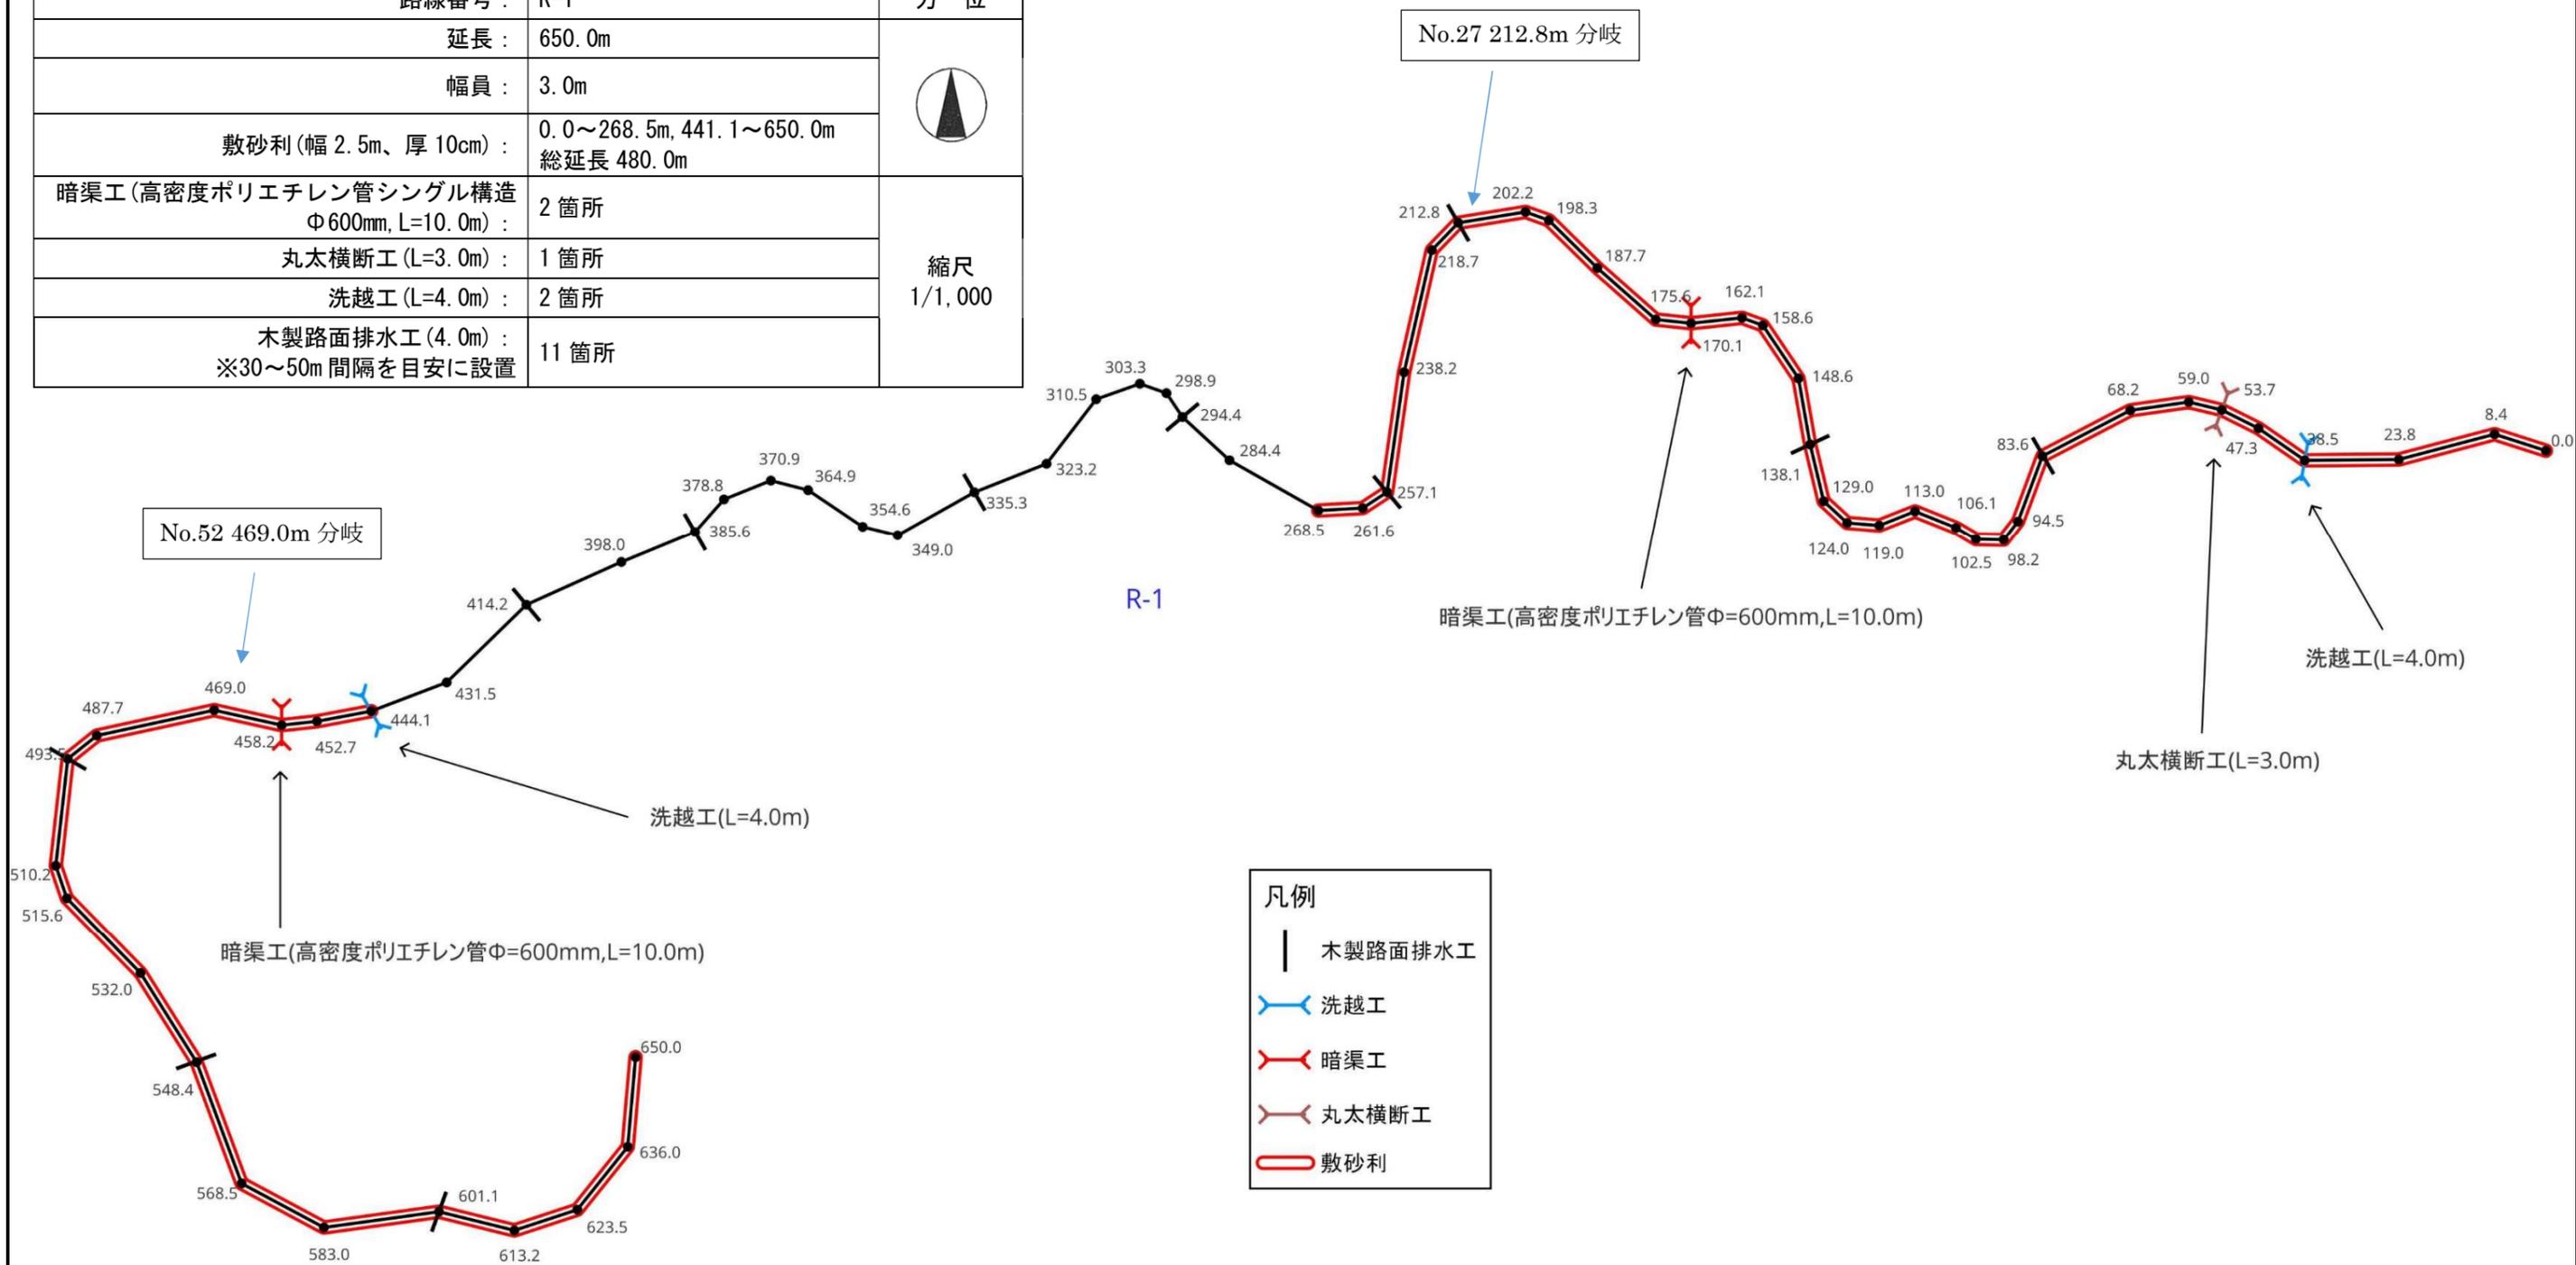


# 作業道測量図

路線番号 :	R-1	方位
延長 :	650.0m	
幅員 :	3.0m	
敷砂利(幅 2.5m、厚 10cm) :	0.0~268.5m, 441.1~650.0m 総延長 480.0m	縮尺 1/1,000
暗渠工(高密度ポリエチレン管シングル構造 Φ600mm, L=10.0m) :	2箇所	
丸太横断工(L=3.0m) :	1箇所	
洗越工(L=4.0m) :	2箇所	
木製路面排水工(4.0m) : ※30~50m間隔を目安に設置	11箇所	

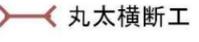


	木製路面排水工
	洗越工
	暗渠工
	丸太横断工
	敷砂利

年 度	令和4年度		
工 事 名	ふくしま森林再生事業		
工 事 場 所	飯館村深谷字市沢地内		
図 面 名 称	作業道平面線形図R-1		
縮 尺	1:1,000	図 面 番 号	167-109
測量会社名	公社福島県森林 林業・緑化協会	主任技術者	加藤克行
設計会社名	公社福島県森林 林業・緑化協会	管理技術者	加藤克行
発注者名	飯館村		

# 作業道測量図


路線番号 :	R-2	方位
延長 :	181.0m	
幅員 :	3.0m	
敷砂利(幅 2.5m、厚 10cm) :	なし	
洗越工(L=4.0m) :	1箇所	縮尺 1/1,000
木製路面排水工(4.0m) : ※30~50m間隔を目安に設置	3箇所	

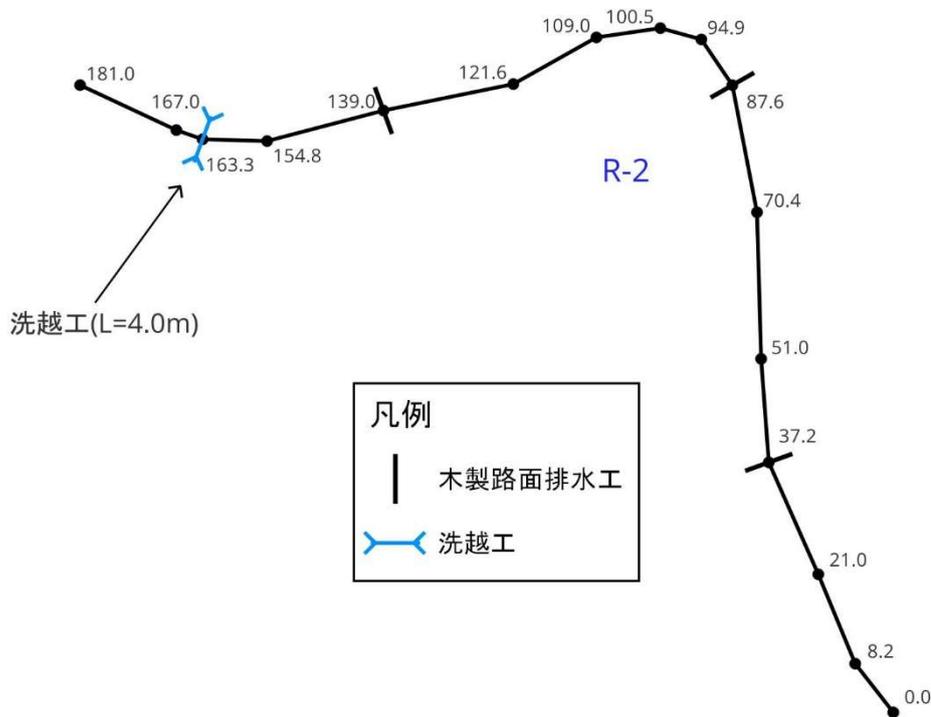

年 度	令和4年度		
工 事 名	ふくしま森林再生事業		
工 事 場 所	飯館村深谷字市沢地内		
図 面 名 称	作業道平面線形図R-2		
縮 尺	1:1,000	図 面 番 号	167-110
測量会社名	(公社)福島県森林 林業・緑化協会	主任技術者	加藤克行
設計会社名	(公社)福島県森林 林業・緑化協会	管理技術者	加藤克行
発注者名	飯館村		

# 作業道測量図

路線番号 :	R-3	方位
延長 :	93.0m	
幅員 :	3.0m	
敷砂利(幅 2.5m、厚 10cm) :	21.6~93.0m, 総延長 70.0m	
木製路面排水工(4.0m) : ※30~50m 間隔を目安に設置	1箇所	縮尺 1/500

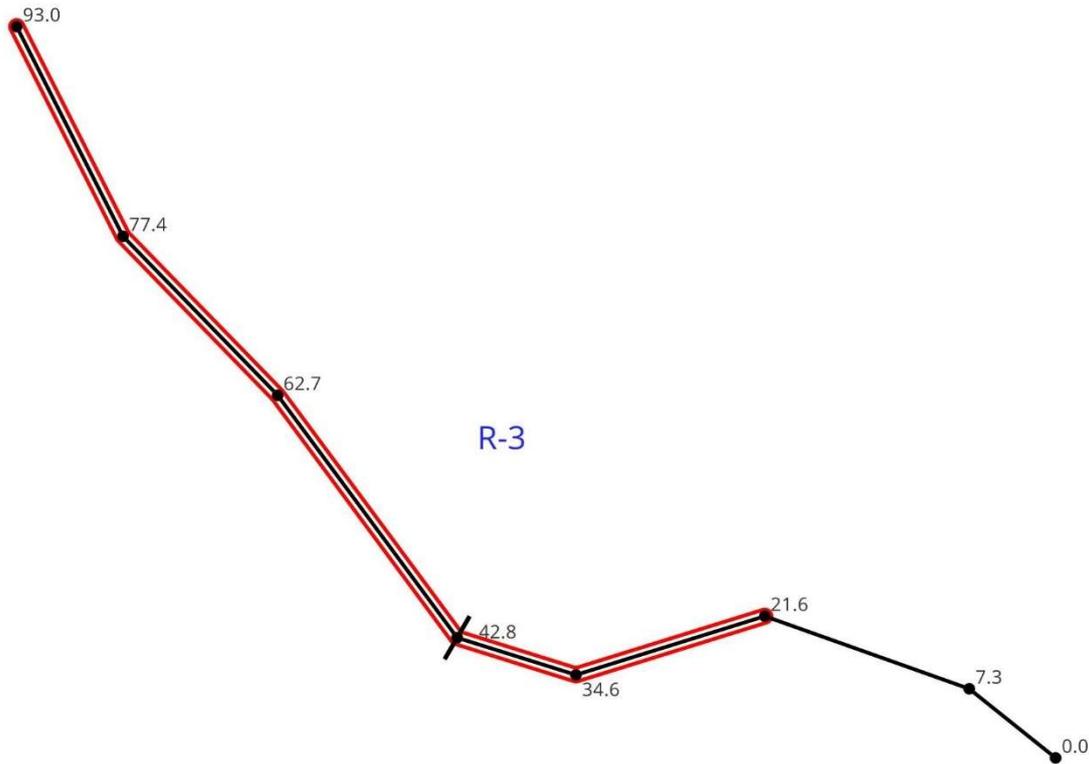


## 凡例

-  木製路面排水工
-  敷砂利

年 度	令和4年度		
工 事 名	ふくしま森林再生事業		
工 事 場 所	飯館村深谷字市沢地内		
図 面 名 称	作業道平面線形図R-3		
縮 尺	1:500	図 面 番 号	167-111
測量会社名	(公社)福島県森林 林業・緑化協会	主任技術者	加藤克行
設計会社名	(公社)福島県森林 林業・緑化協会	管理技術者	加藤克行
発注者名	飯館村		

# 作業道測量図

路線番号 :	R-4	方位 
延長 :	212.0m	
幅員 :	3.0m	
敷砂利(幅 2.5m、厚 10cm) :	なし	
木製路面排水工(4.0m) : ※30~50m 間隔を目安に設置	3箇所	縮尺 1/1,500

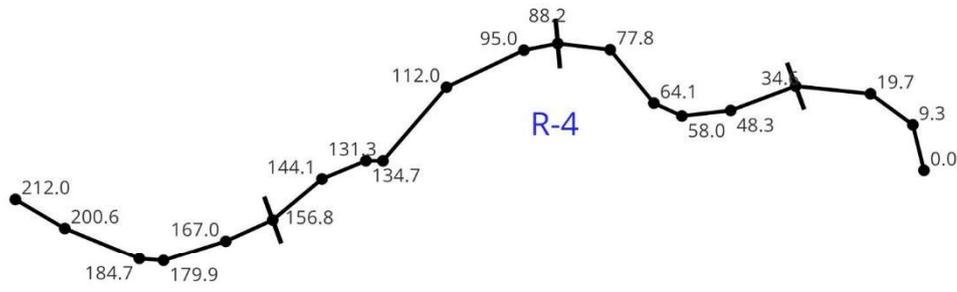


凡例
 木製路面排水工

年 度	令和4年度		
工 事 名	ふくしま森林再生事業		
工 事 場 所	飯館村深谷字市沢地内		
図 面 名 称	作業道平面線形図R-4		
縮 尺	1:1,500	図 面 番 号	167-112
測量会社名	(公社)福島県森林 林業・緑化協会	主任技術者	加藤克行
設計会社名	(公社)福島県森林 林業・緑化協会	管理技術者	加藤克行
発注者名	飯館村		

# 作業道測量図


路線番号 :	R-5	方位
延長 :	138.0m	
幅員 :	3.0m	
敷砂利(幅 2.5m、厚 10cm) :	全線	
木製路面排水工(4.0m) : ※30~50m 間隔を目安に設置	3箇所	縮尺 1/1,000

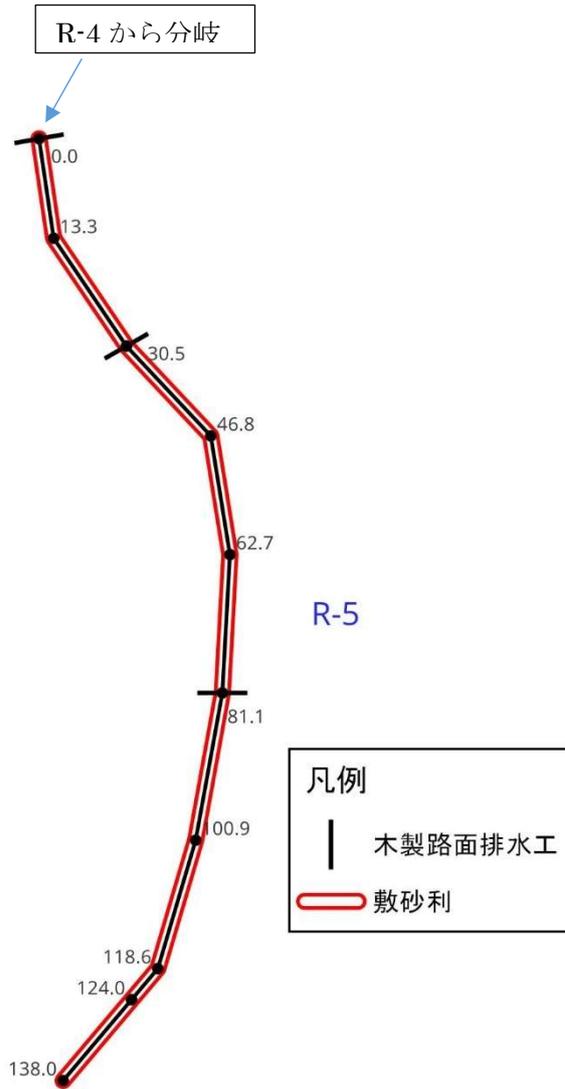

年 度	令和4年度		
工 事 名	ふくしま森林再生事業		
工 事 場 所	飯館村深谷字市沢地内		
図 面 名 称	作業道平面線形図R-5		
縮 尺	1:1,000	図 面 番 号	167-113
測量会社名	(公社)福島県森林 林業・緑化協会	主任技術者	加藤克行
設計会社名	(公社)福島県森林 林業・緑化協会	管理技術者	加藤克行
発注者名	飯館村		

# 作業道測量図


路線番号 :	R-6	方位
延長 :	533.0m	
幅員 :	3.0m	
敷砂利 (幅 2.5m、厚 10cm) :	9.0~244.3m, 442.4~533.0m, 総延長 330.0m	
洗越工 (L=4.0m) :	2箇所	
木製路面排水工 (4.0m) :	8箇所	縮尺 1/2,000

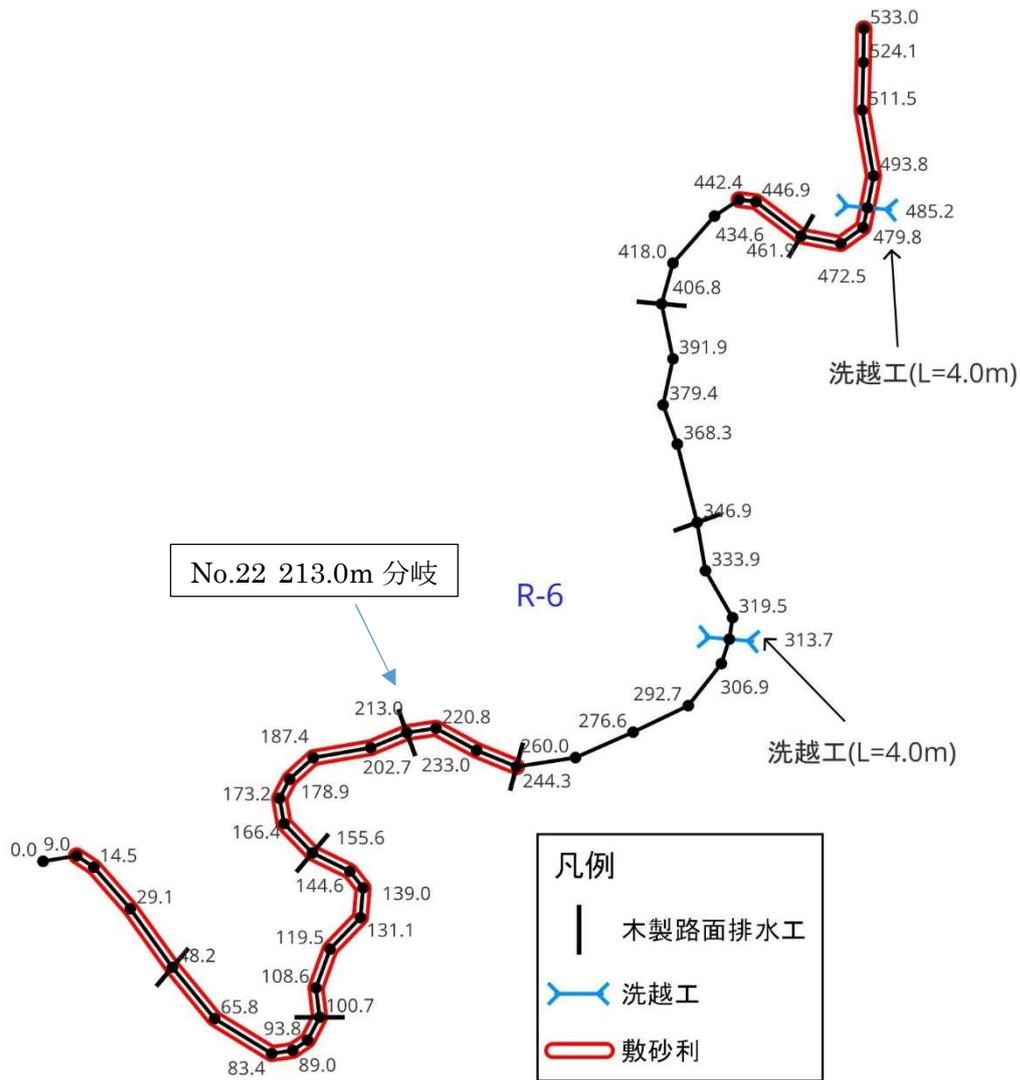

年 度	令和4年度		
工 事 名	ふくしま森林再生事業		
工 事 場 所	飯館村深谷字市沢地内		
図 面 名 称	作業道平面線形図R-6		
縮 尺	1:2,000	図 面 番 号	167-114
測 量 会 社 名	(公社)福島県森林 林業・緑化協会	主任技術者	加藤克行
設 計 会 社 名	(公社)福島県森林 林業・緑化協会	管理技術者	加藤克行
発 注 者 名	飯館村		

# 作業道測量図


路線番号 :	R-7	方位 
延長 :	107.0m	
幅員 :	3.0m	
敷砂利(幅 2.5m、厚 10cm) :	なし	縮尺 1/500
木製路面排水工(4.0m) : ※30~50m 間隔を目安に設置	1箇所	

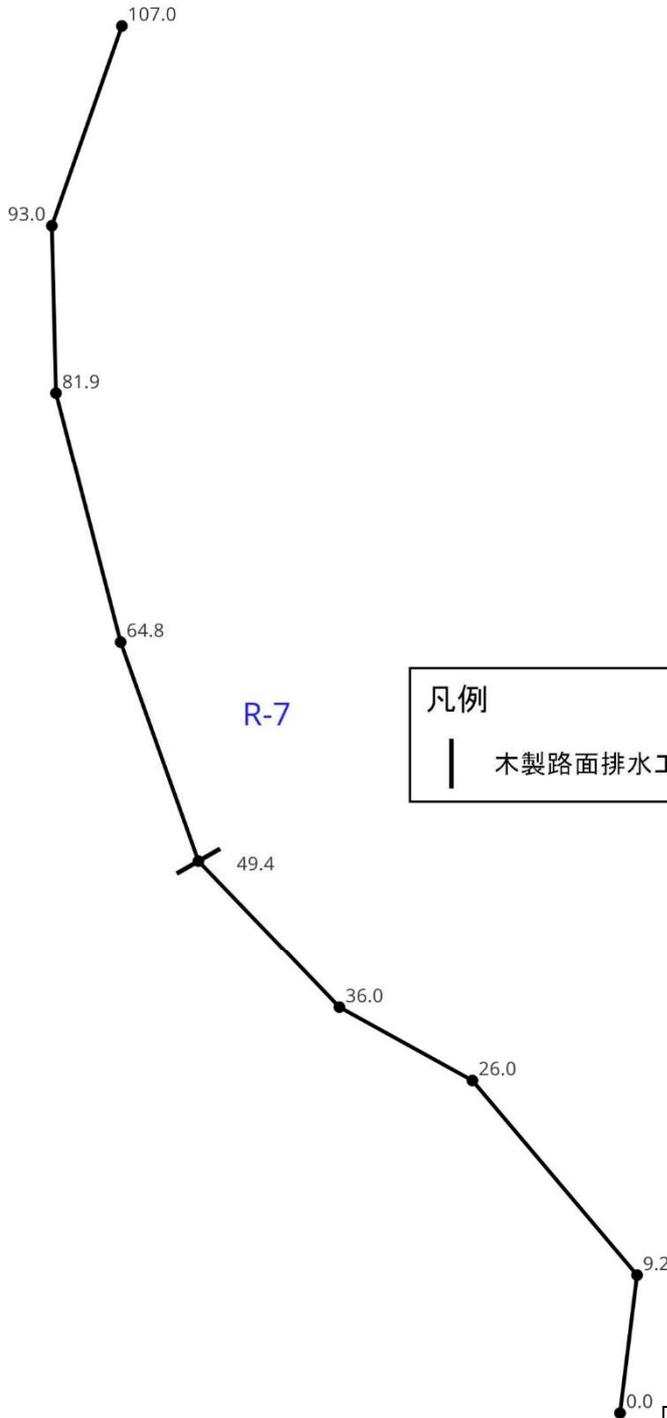

年 度	令和4年度		
工 事 名	ふくしま森林再生事業		
工 事 場 所	飯館村深谷字市沢地内		
図 面 名 称	作業道平面線形図R-7		
縮 尺	1:500	図 面 番 号	167-115
測 量 会 社 名	(公社)福島県森林 林業・緑化協会	主任技術者	加藤克行
設 計 会 社 名	(公社)福島県森林 林業・緑化協会	管理技術者	加藤克行
発 注 者 名	飯館村		

# 作業道測量図

路線番号 :	R-8	方位
延長 :	618.0m	
幅員 :	3.0m	
敷砂利 (幅 2.5m、厚 10cm) :	21.8~357.9m, 総延長 360.0m	
暗渠工 (高密度ポリエチレン管シングル構造 Φ600mm, L=10.0m) :	1箇所	縮尺 1/1,000
洗越工 (L=4.0m) :	1箇所	
丸太横断工 (L=3.0m) :	2箇所	
木製路面排水工 (4.0m) :	9箇所	
※30~50m 間隔を目安に設置		

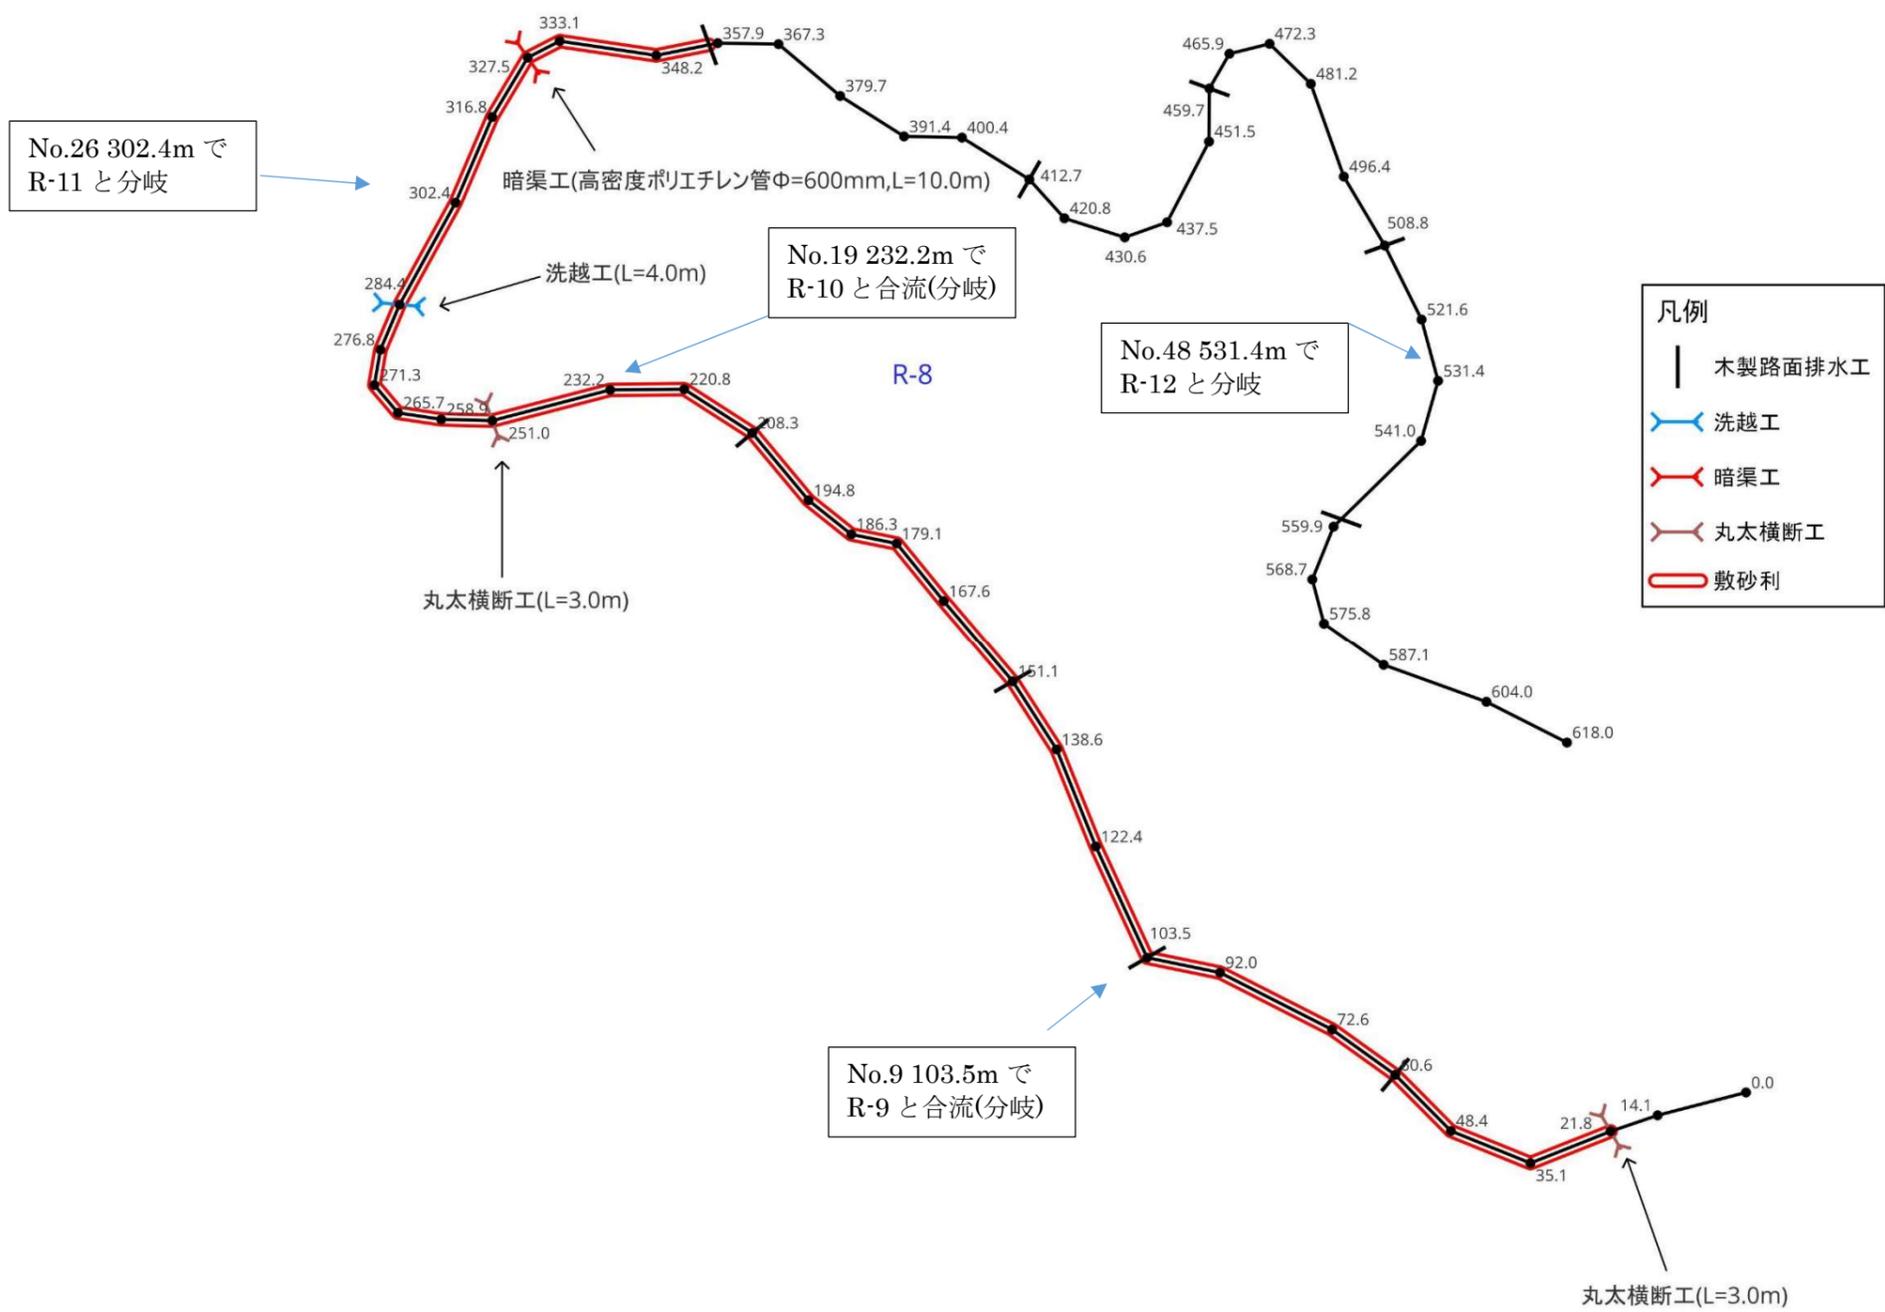


凡例	
	木製路面排水工
	洗越工
	暗渠工
	丸太横断工
	敷砂利

年 度	令和4年度		
工 事 名	ふくしま森林再生事業		
工 事 場 所	飯館村深谷字市沢地内		
図 面 名 称	作業道平面線形図R-8		
縮 尺	1:1,000	図 面 番 号	167-116
測量会社名	公社福島県森林業・緑化協会	主任技術者	加藤克行
設計会社名	公社福島県森林業・緑化協会	管理技術者	加藤克行
発注者名	飯館村		

### 作業道測量図


路線番号 :	R-9	方位
延長 :	523.0m	▲
幅員 :	3.0m	
敷砂利 (幅 2.5m、厚 10cm) :	68.3~466.5m, 総延長 400.0m	
洗越工 (L=4.0m) :	6箇所	
木製路面排水工 (4.0m) :	5箇所	縮尺 1/1,000

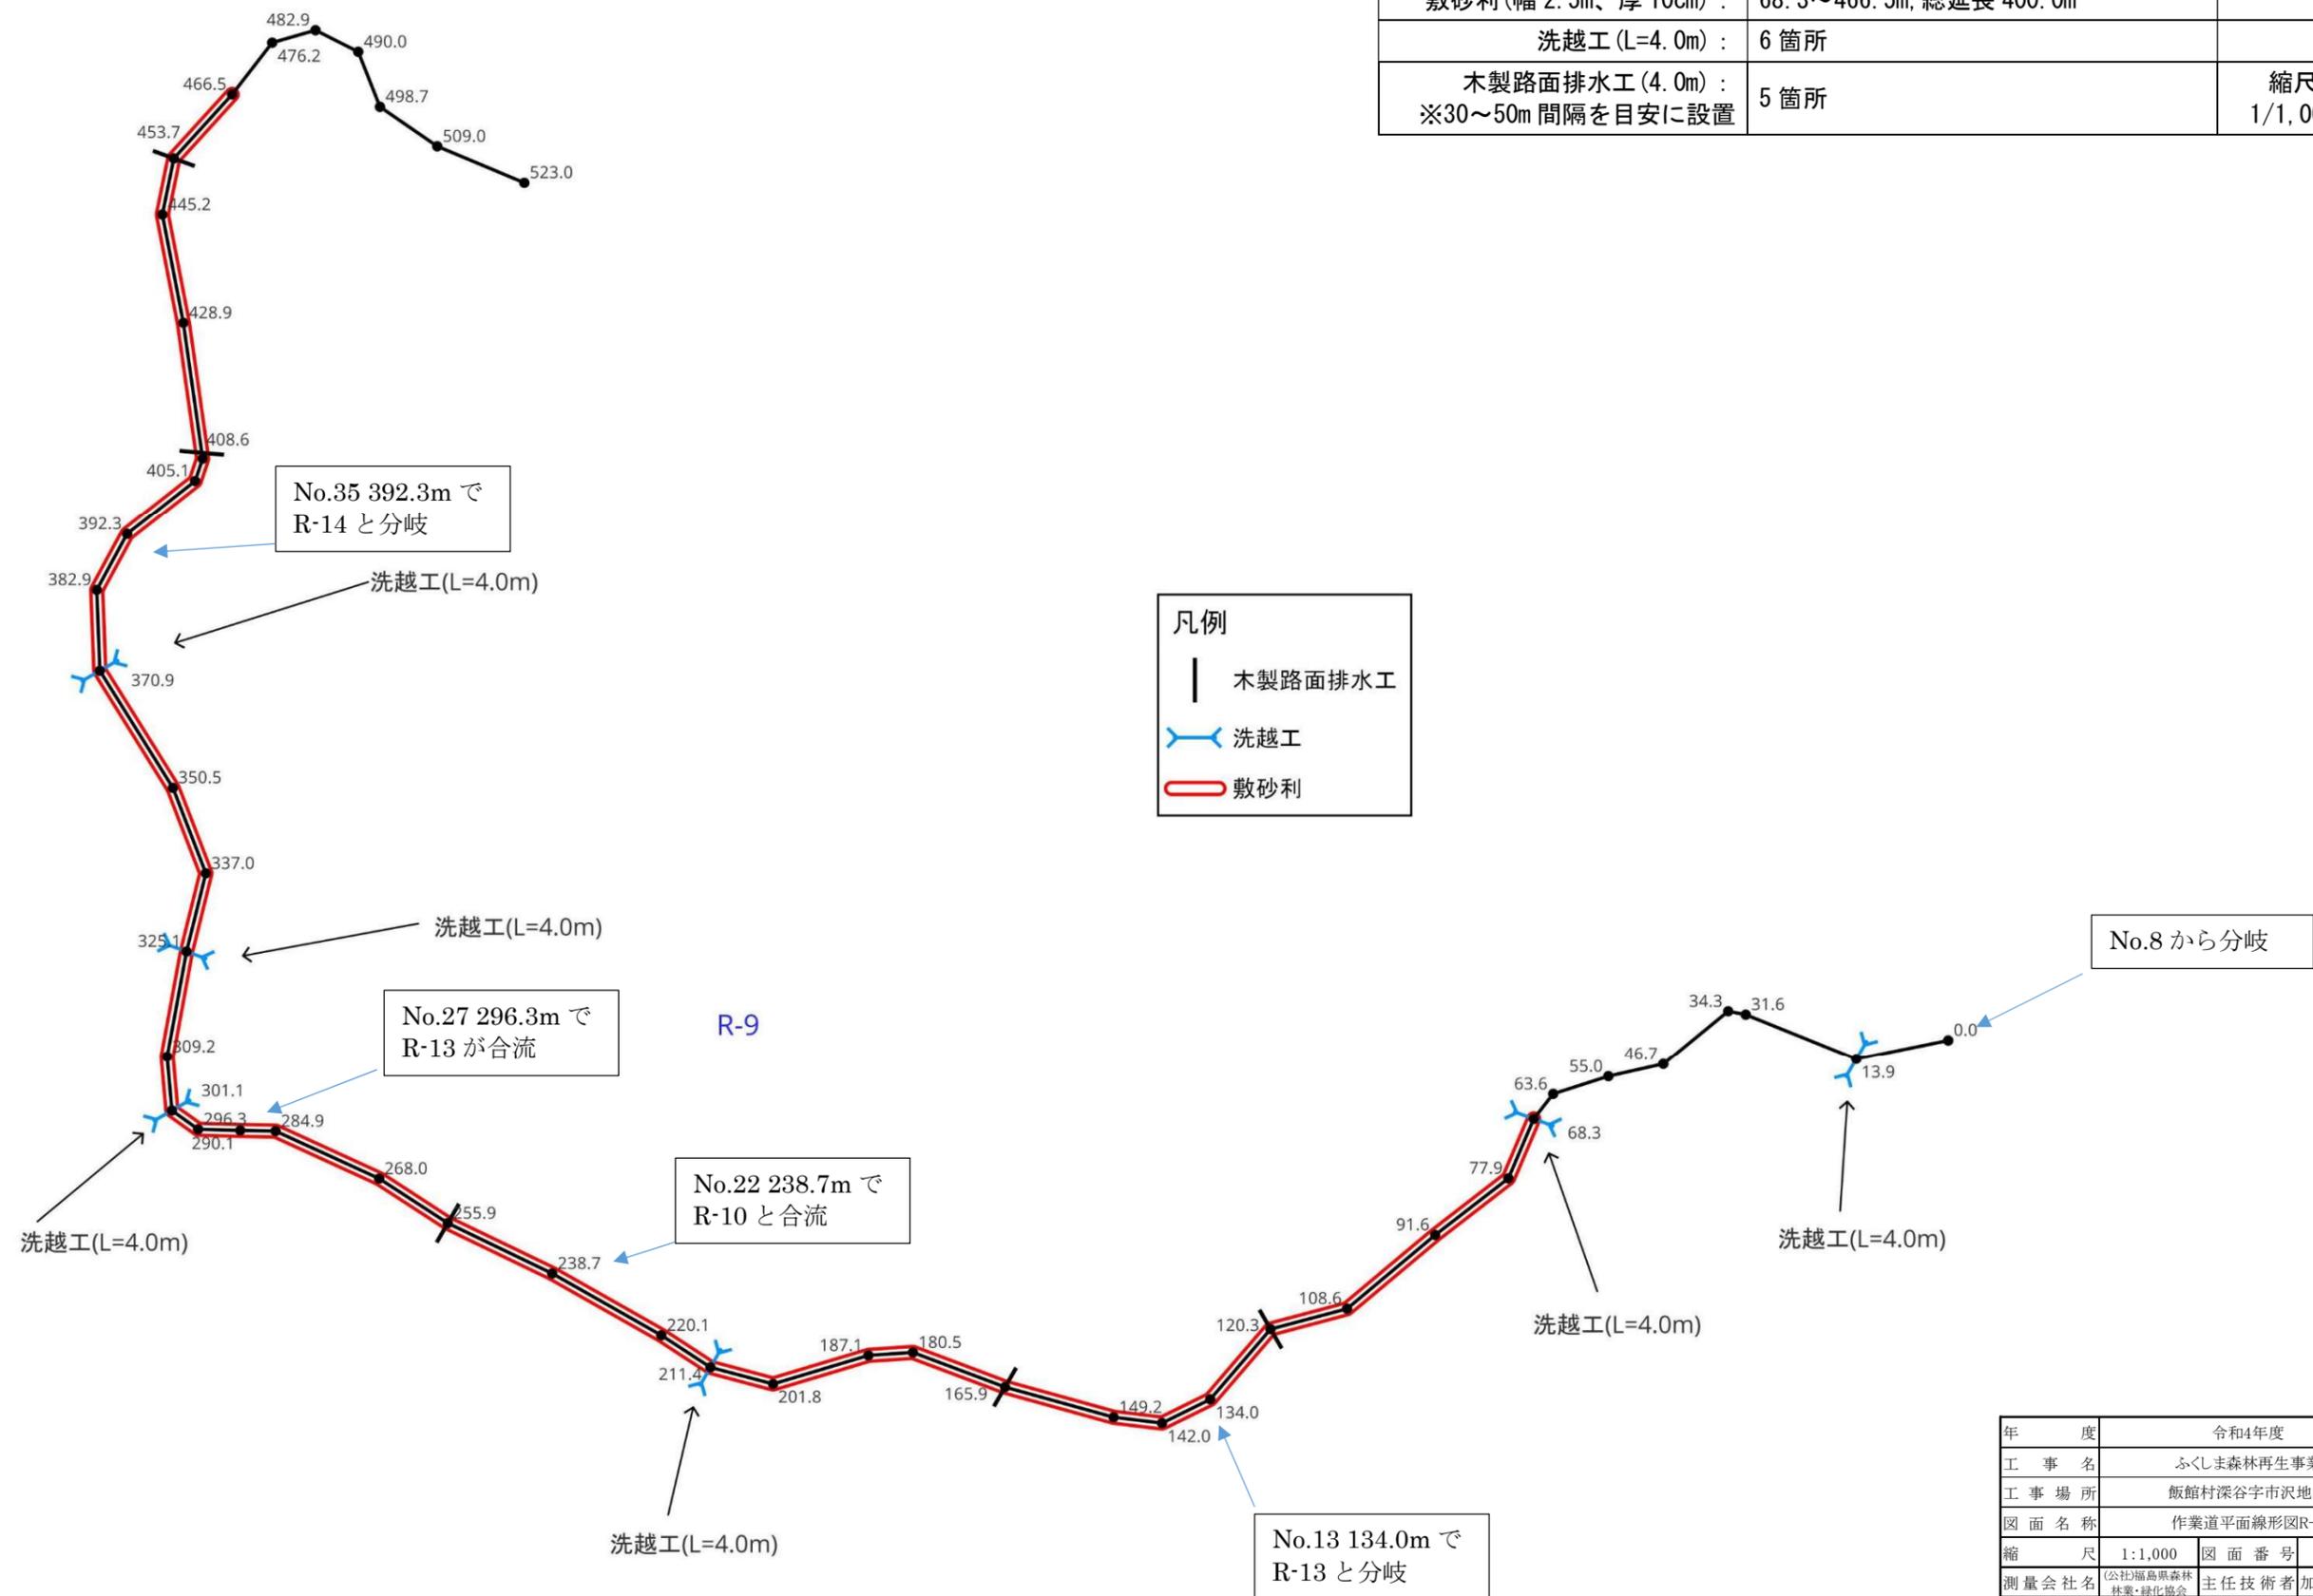

年 度	令和4年度		
工 事 名	ふくしま森林再生事業		
工 事 場 所	飯館村深谷字市沢地内		
図 面 名 称	作業道平面線形図R-9		
縮 尺	1:1,000	図 面 番 号	167-117
測量会社名	（公社）福島県森林業・緑化協会	主任技術者	加藤克行
設計会社名	（公社）福島県森林業・緑化協会	管理技術者	加藤克行
発注者名	飯館村		

# 作業道測量図

路線番号 :	R-10	方位
延長 :	206.0m	
幅員 :	3.0m	
敷砂利(幅 2.5m、厚 10cm) :	なし	
木製路面排水工(4.0m) : ※30~50m 間隔を目安に設置	3箇所	縮尺 1/1,000

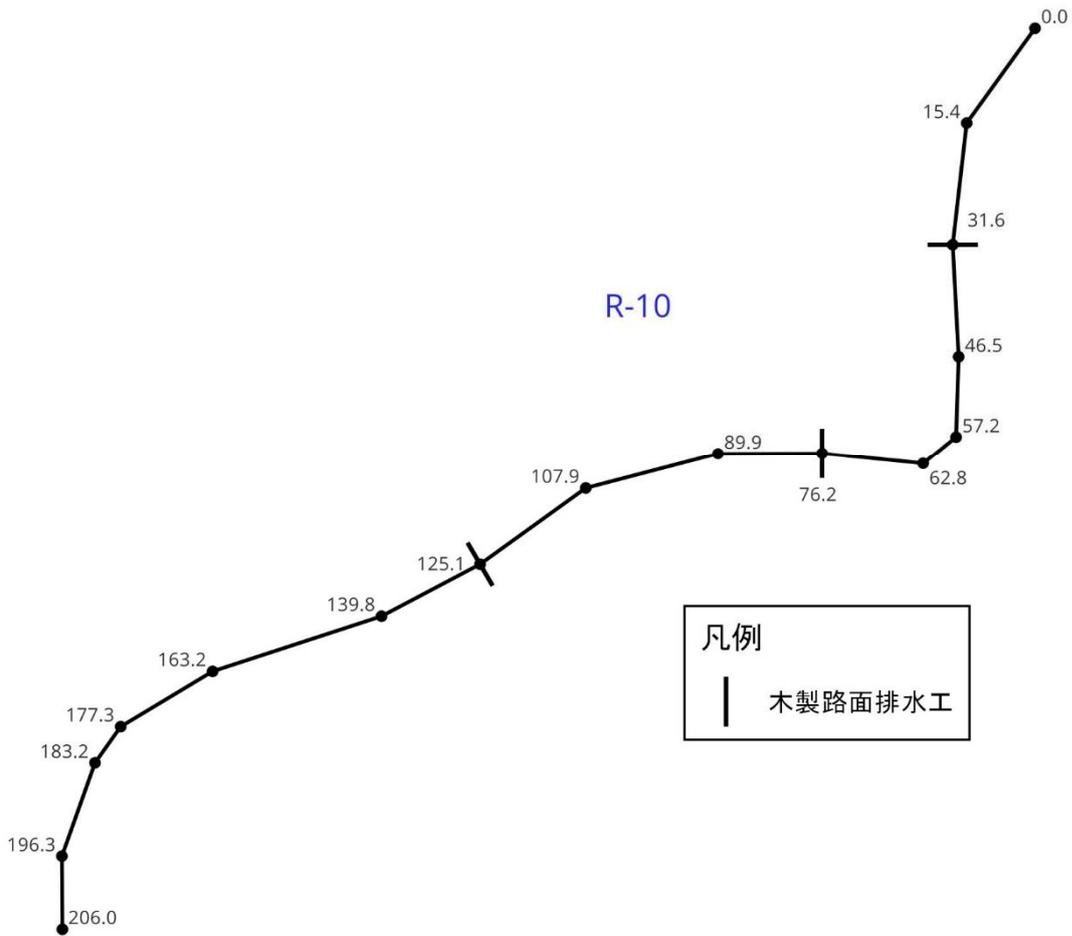


凡例	
	木製路面排水工

年 度	令和4年度		
工 事 名	ふくしま森林再生事業		
工 事 場 所	飯館村深谷字市沢地内		
図 面 名 称	作業道平面線形図R-10		
縮 尺	1:1,000	図 面 番 号	167-118
測量会社名	(公社)福島県森林 林業・緑化協会	主任技術者	加藤克行
設計会社名	(公社)福島県森林 林業・緑化協会	管理技術者	加藤克行
発注者名	飯館村		

# 作業道測量図

路線番号 :	R-11	方位
延長 :	264.0m	
幅員 :	3.0m	
敷砂利(幅 2.5m、厚 10cm) :	0.0~135.3m, 総延長 140.0m	
木製路面排水工(4.0m) : ※30~50m 間隔を目安に設置	5箇所	縮尺 1/1,000

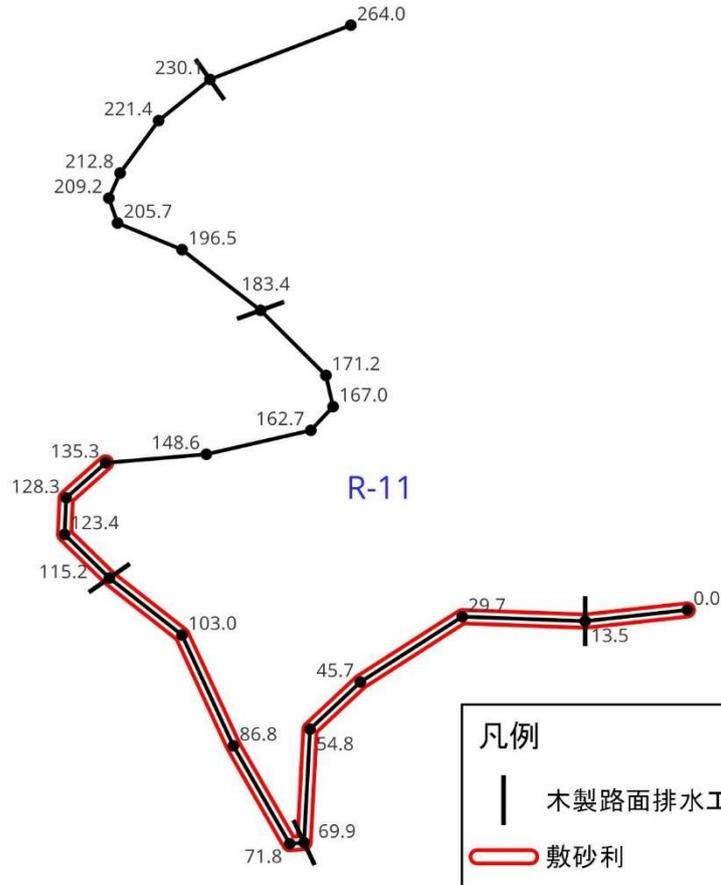


凡例	
	木製路面排水工
	敷砂利

年 度	令和4年度		
工 事 名	ふくしま森林再生事業		
工 事 場 所	飯館村深谷字市沢地内		
図 面 名 称	作業道平面線形図R-11		
縮 尺	1:1,000	図 面 番 号	167-119
測量会社名	(公社)福島県森林 林業・緑化協会	主任技術者	加藤克行
設計会社名	(公社)福島県森林 林業・緑化協会	管理技術者	加藤克行
発注者名	飯館村		

# 作業道測量図

路線番号 :	R-12	方位
延長 :	133.0m	
幅員 :	3.0m	
敷砂利 (幅 2.5m、厚 10cm) :	28.3~114.7m, 総延長 90.0m	
木製路面排水工 (4.0m) : ※30~50m 間隔を目安に設置	2箇所	縮尺 1/500

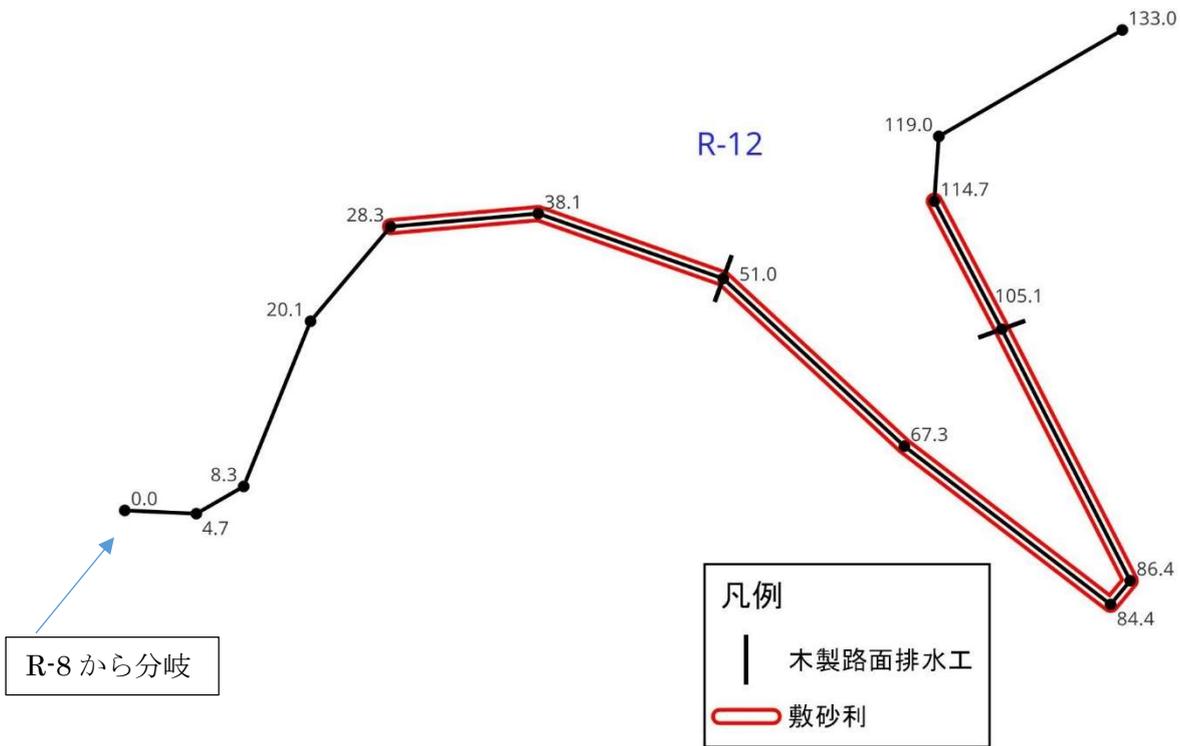


凡例
 木製路面排水工
 敷砂利

年 度	令和4年度		
工 事 名	ふくしま森林再生事業		
工 事 場 所	飯館村深谷字市沢地内		
図 面 名 称	作業道平面線形図R-12		
縮 尺	1:500	図 面 番 号	167-120
測量会社名	(公社)福島県森林 林業・緑化協会	主任技術者	加藤克行
設計会社名	(公社)福島県森林 林業・緑化協会	管理技術者	加藤克行
発注者名	飯館村		

# 作業道測量図

路線番号 :	R-13	方位
延長 :	511.0m	
幅員 :	3.0m	縮尺 1/500
敷砂利(幅 2.5m、厚 10cm) :	全線	
丸太横断工(L=3.0m) :	1箇所	
木製路面排水工(4.0m) :	8箇所	
※30~50m 間隔を目安に設置		

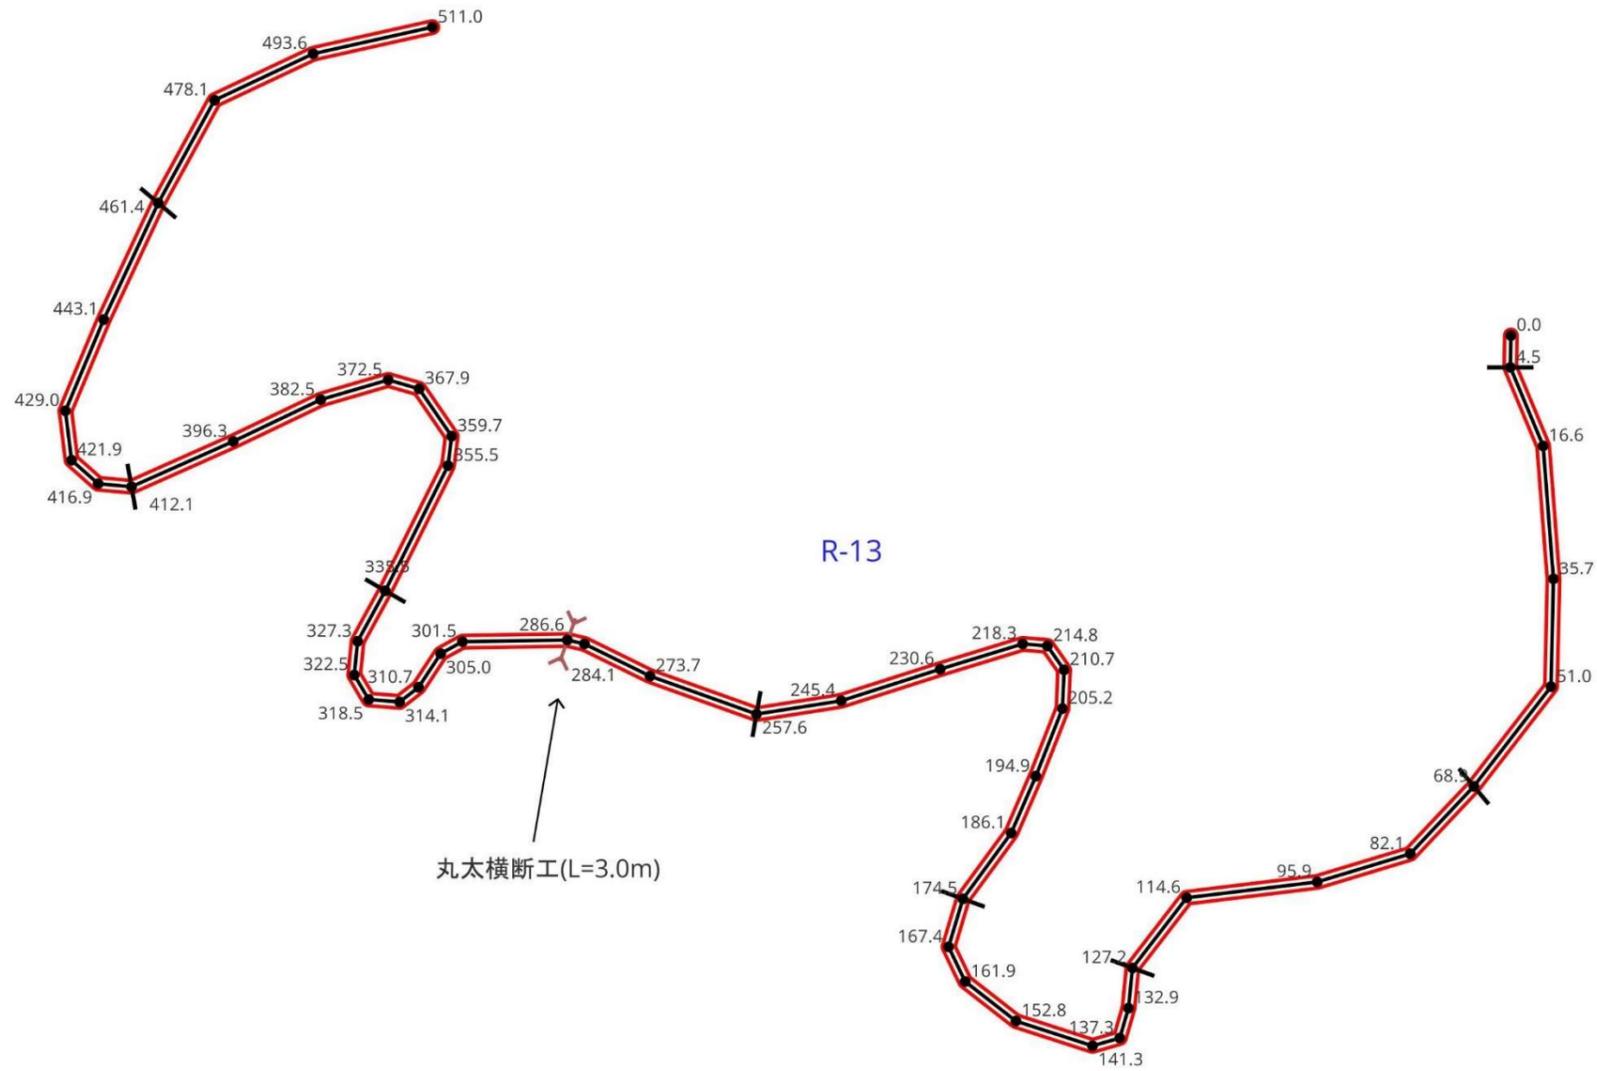


凡例	
	木製路面排水工
X	丸太横断工
〓	敷砂利

年 度	令和4年度		
工 事 名	ふくしま森林再生事業		
工 事 場 所	飯館村深谷字市沢地内		
図 面 名 称	作業道平面線形図R-13		
縮 尺	1:1,000	図 面 番 号	167-121
測量会社名	株式会社福島県森林業・緑化協会	主任技術者	加藤克行
設計会社名	株式会社福島県森林業・緑化協会	管理技術者	加藤克行
発注者名	飯館村		

# 作業道測量図

路線番号 :	R-14	方位
延長 :	231.0m	
幅員 :	3.0m	
敷砂利(幅 2.5m、厚 10cm) :	0.0~115.0m, 総延長 115.0m	
木製路面排水工(4.0m) :	5箇所	縮尺 1/1,000
※30~50m 間隔を目安に設置		

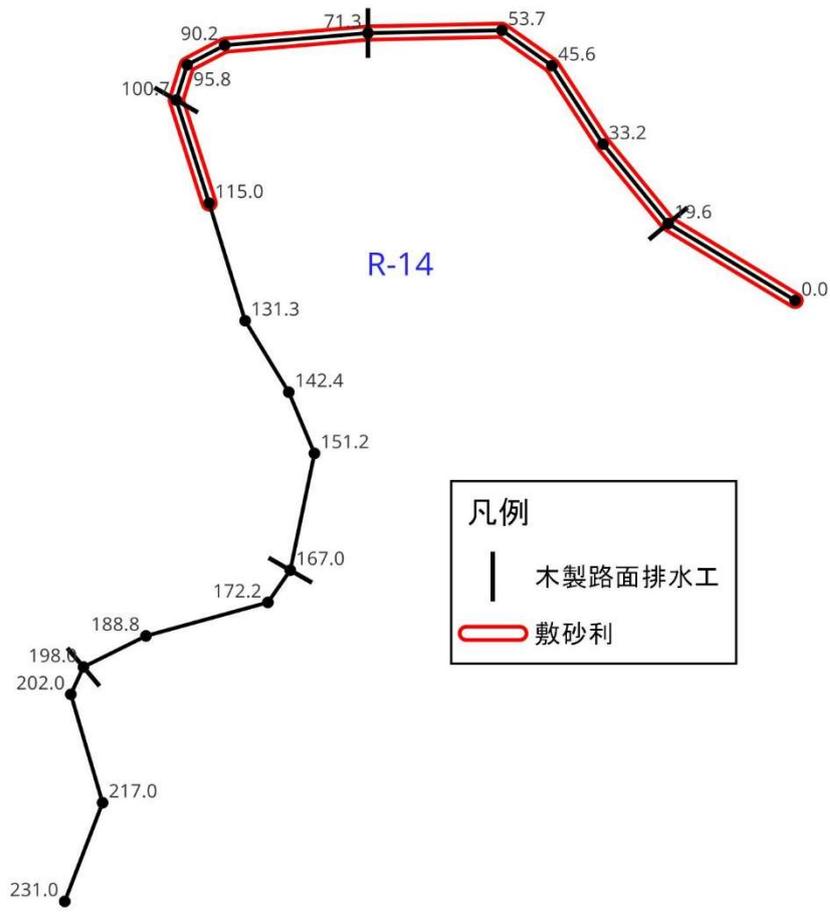


凡例	
	木製路面排水工
	敷砂利

年 度	令和4年度		
工 事 名	ふくしま森林再生事業		
工 事 場 所	飯館村深谷字市沢地内		
図 面 名 称	作業道平面線形図R-14		
縮 尺	1:1,000	図 面 番 号	167-122
測 量 会 社 名	(公社)福島県森林 林業・緑化協会	主 任 技 術 者	加 藤 克 行
設 計 会 社 名	(公社)福島県森林 林業・緑化協会	管 理 技 術 者	加 藤 克 行
発 注 者 名	飯館村		

# 作業道測量図


路線番号 :	R-15	方位
延長 :	85.0m	
幅員 :	3.0m	
敷砂利(幅 2.5m、厚 10cm) :	なし	
木製路面排水工(4.0m) : ※30~50m 間隔を目安に設置	1箇所	縮尺 1/500

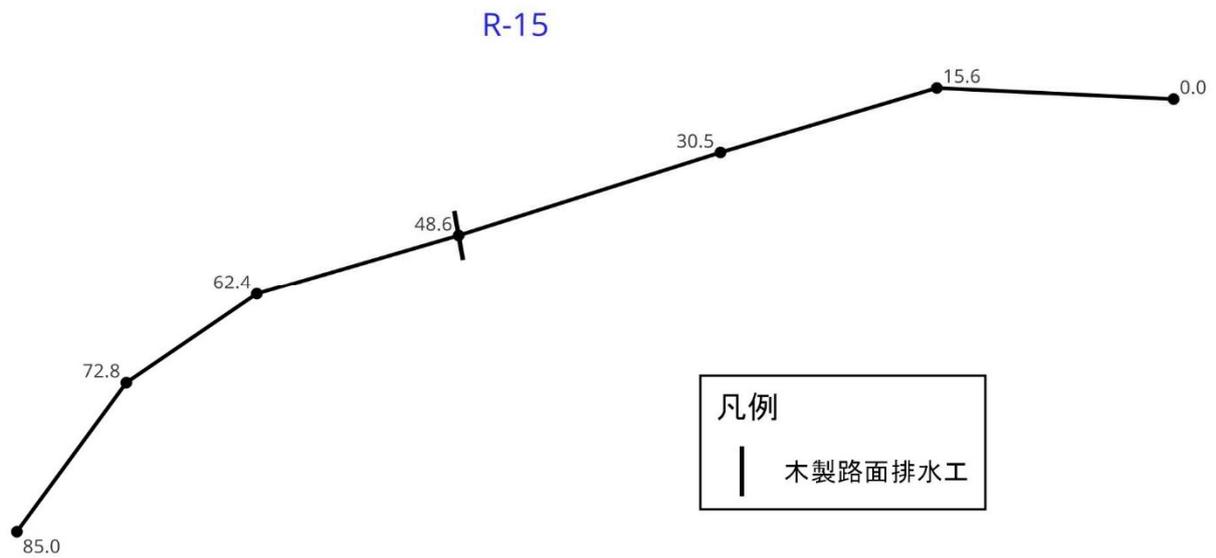

年 度	令和4年度		
工 事 名	ふくしま森林再生事業		
工 事 場 所	飯館村深谷字市沢地内		
図 面 名 称	作業道平面線形図R-15		
縮 尺	1:500	図 面 番 号	167-123
測量会社名	(公社)福島県森林 林業・緑化協会	主任技術者	加藤克行
設計会社名	(公社)福島県森林 林業・緑化協会	管理技術者	加藤克行
発注者名	飯館村		

# 作業道測量図

路線番号 :	R-16	方位
延長 :	346.0m	
幅員 :	3.0m	
敷砂利(幅 2.5m、厚 10cm) :	0.0~179.7m, 総延長 180.0m	
木製路面排水工(4.0m) : ※30~50m 間隔を目安に設置	8箇所	縮尺 1/1,000

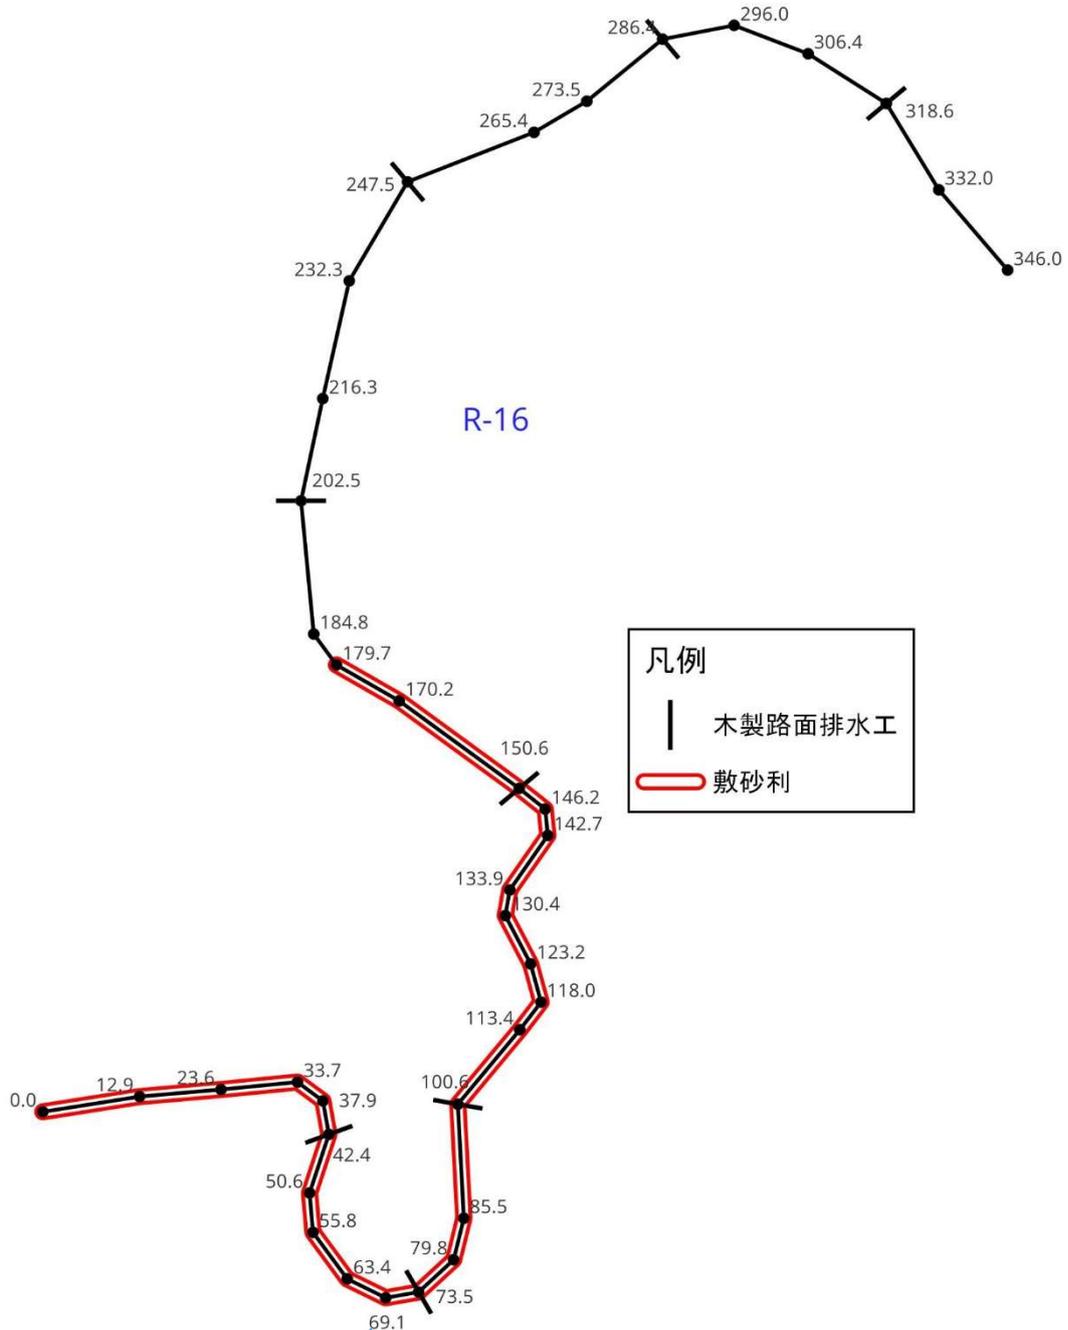


凡例	
	木製路面排水工
	敷砂利

No.10 69.1m から  
R-17 分岐

年 度	令和4年度		
工 事 名	ふくしま森林再生事業		
工 事 場 所	飯館村深谷字市沢地内		
図 面 名 称	作業道平面線形図R-16		
縮 尺	1:1,000	図 面 番 号	167-124
測 量 会 社 名	(公社)福島県森林 林業・緑化協会	主任技術者	加藤克行
設 計 会 社 名	(公社)福島県森林 林業・緑化協会	管理技術者	加藤克行
発 注 者 名	飯館村		

# 作業道測量図


路線番号 :	R-17	方位
延長 :	355m	
幅員 :	3.0m	
敷砂利(幅 2.5m、厚 10cm) :	0.0~206.3m, 総延長 210.0m	
木製路面排水工(4.0m) : ※30~50m 間隔を目安に設置	6箇所	縮尺 1/1,000

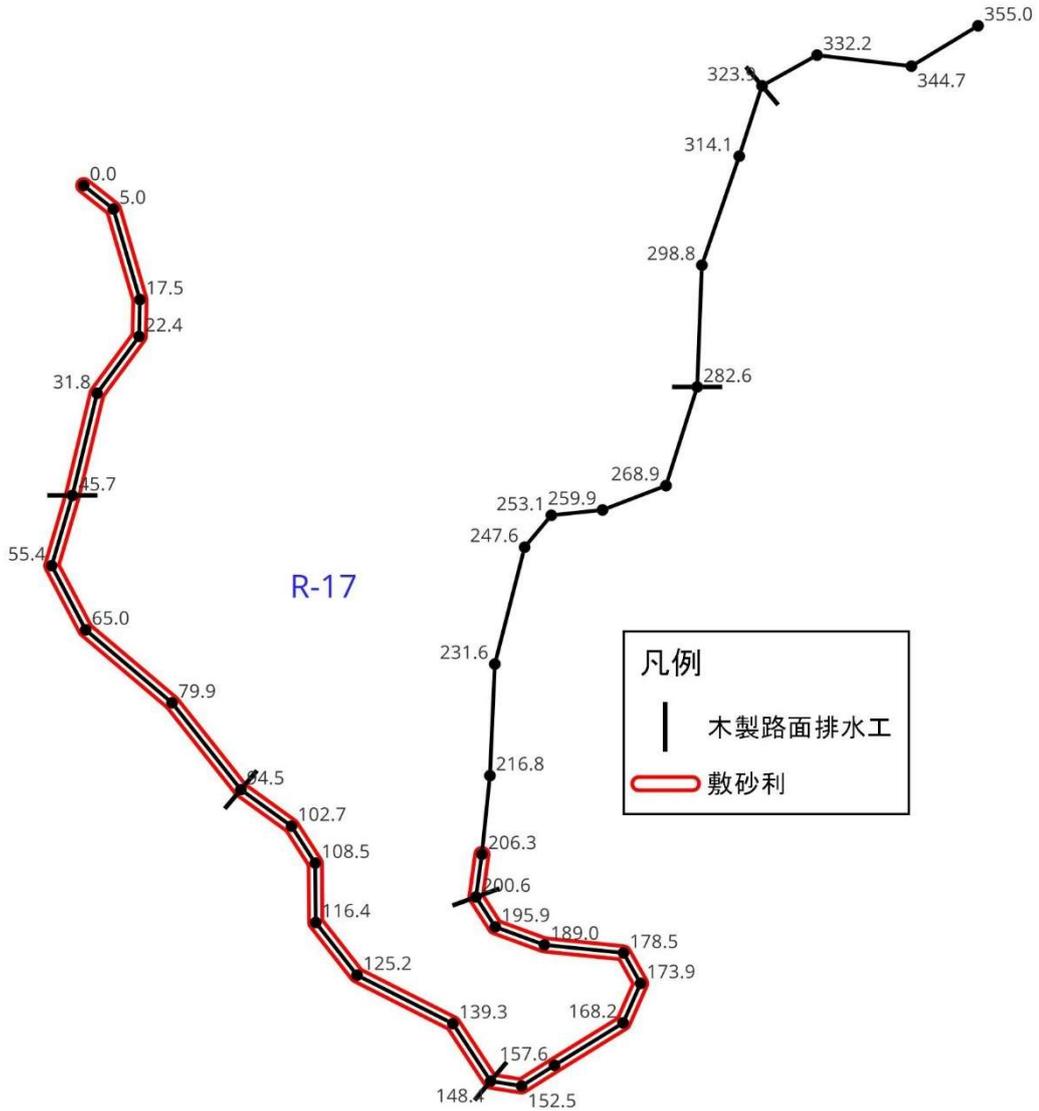

年 度	令和4年度		
工 事 名	ふくしま森林再生事業		
工 事 場 所	飯館村深谷字市沢地内		
図 面 名 称	作業道平面線形図R-17		
縮 尺	1:1,000	図 面 番 号	167-125
測量会社名	(公社)福島県森林 林業・緑化協会	主任技術者	加藤克行
設計会社名	(公社)福島県森林 林業・緑化協会	管理技術者	加藤克行
発注者名	飯館村		

# 作業道測量図

路線番号 :	R-18	方位
延長 :	135m	
幅員 :	3.0m	
敷砂利(幅 2.5m、厚 10cm) :	全線	
木製路面排水工(4.0m) : ※30~50m 間隔を目安に設置	2箇所	縮尺 1/1,000

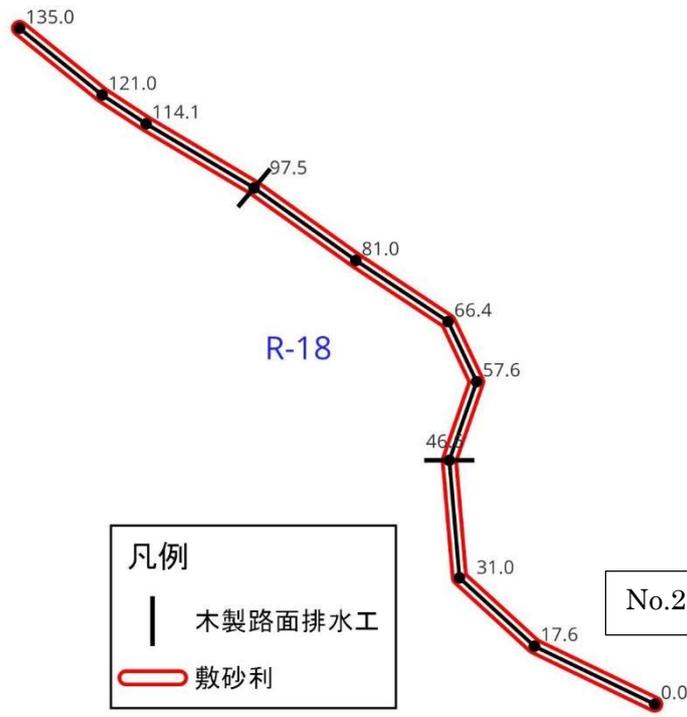


凡例	
	木製路面排水工
	敷砂利

No.2 で R-17 が合流

年 度	令和4年度		
工 事 名	ふくしま森林再生事業		
工 事 場 所	飯館村深谷字市沢地内		
図 面 名 称	作業道平面線形図R-18		
縮 尺	1:1,000	図 面 番 号	167-126
測 量 会 社 名	(公社)福島県森林 林業・緑化協会	主任技術者	加藤克行
設 計 会 社 名	(公社)福島県森林 林業・緑化協会	管理技術者	加藤克行
発 注 者 名	飯館村		

# 作業道測量図


路線番号 :	R-19	方位
延長 :	614.0m	
幅員 :	3.0m	
敷砂利 (幅 2.5m、厚 10cm) :	0.0 ~ 110.8m, 399.3 ~ 543.7m, 総延長 310.0m	
暗渠工 (高密度ポリエチレン管シングル構造 Φ300mm, L=8.0m) :	1箇所	
木製路面排水工 (4.0m) : ※30~50m 間隔を目安に設置	11箇所	縮尺 1/1,000

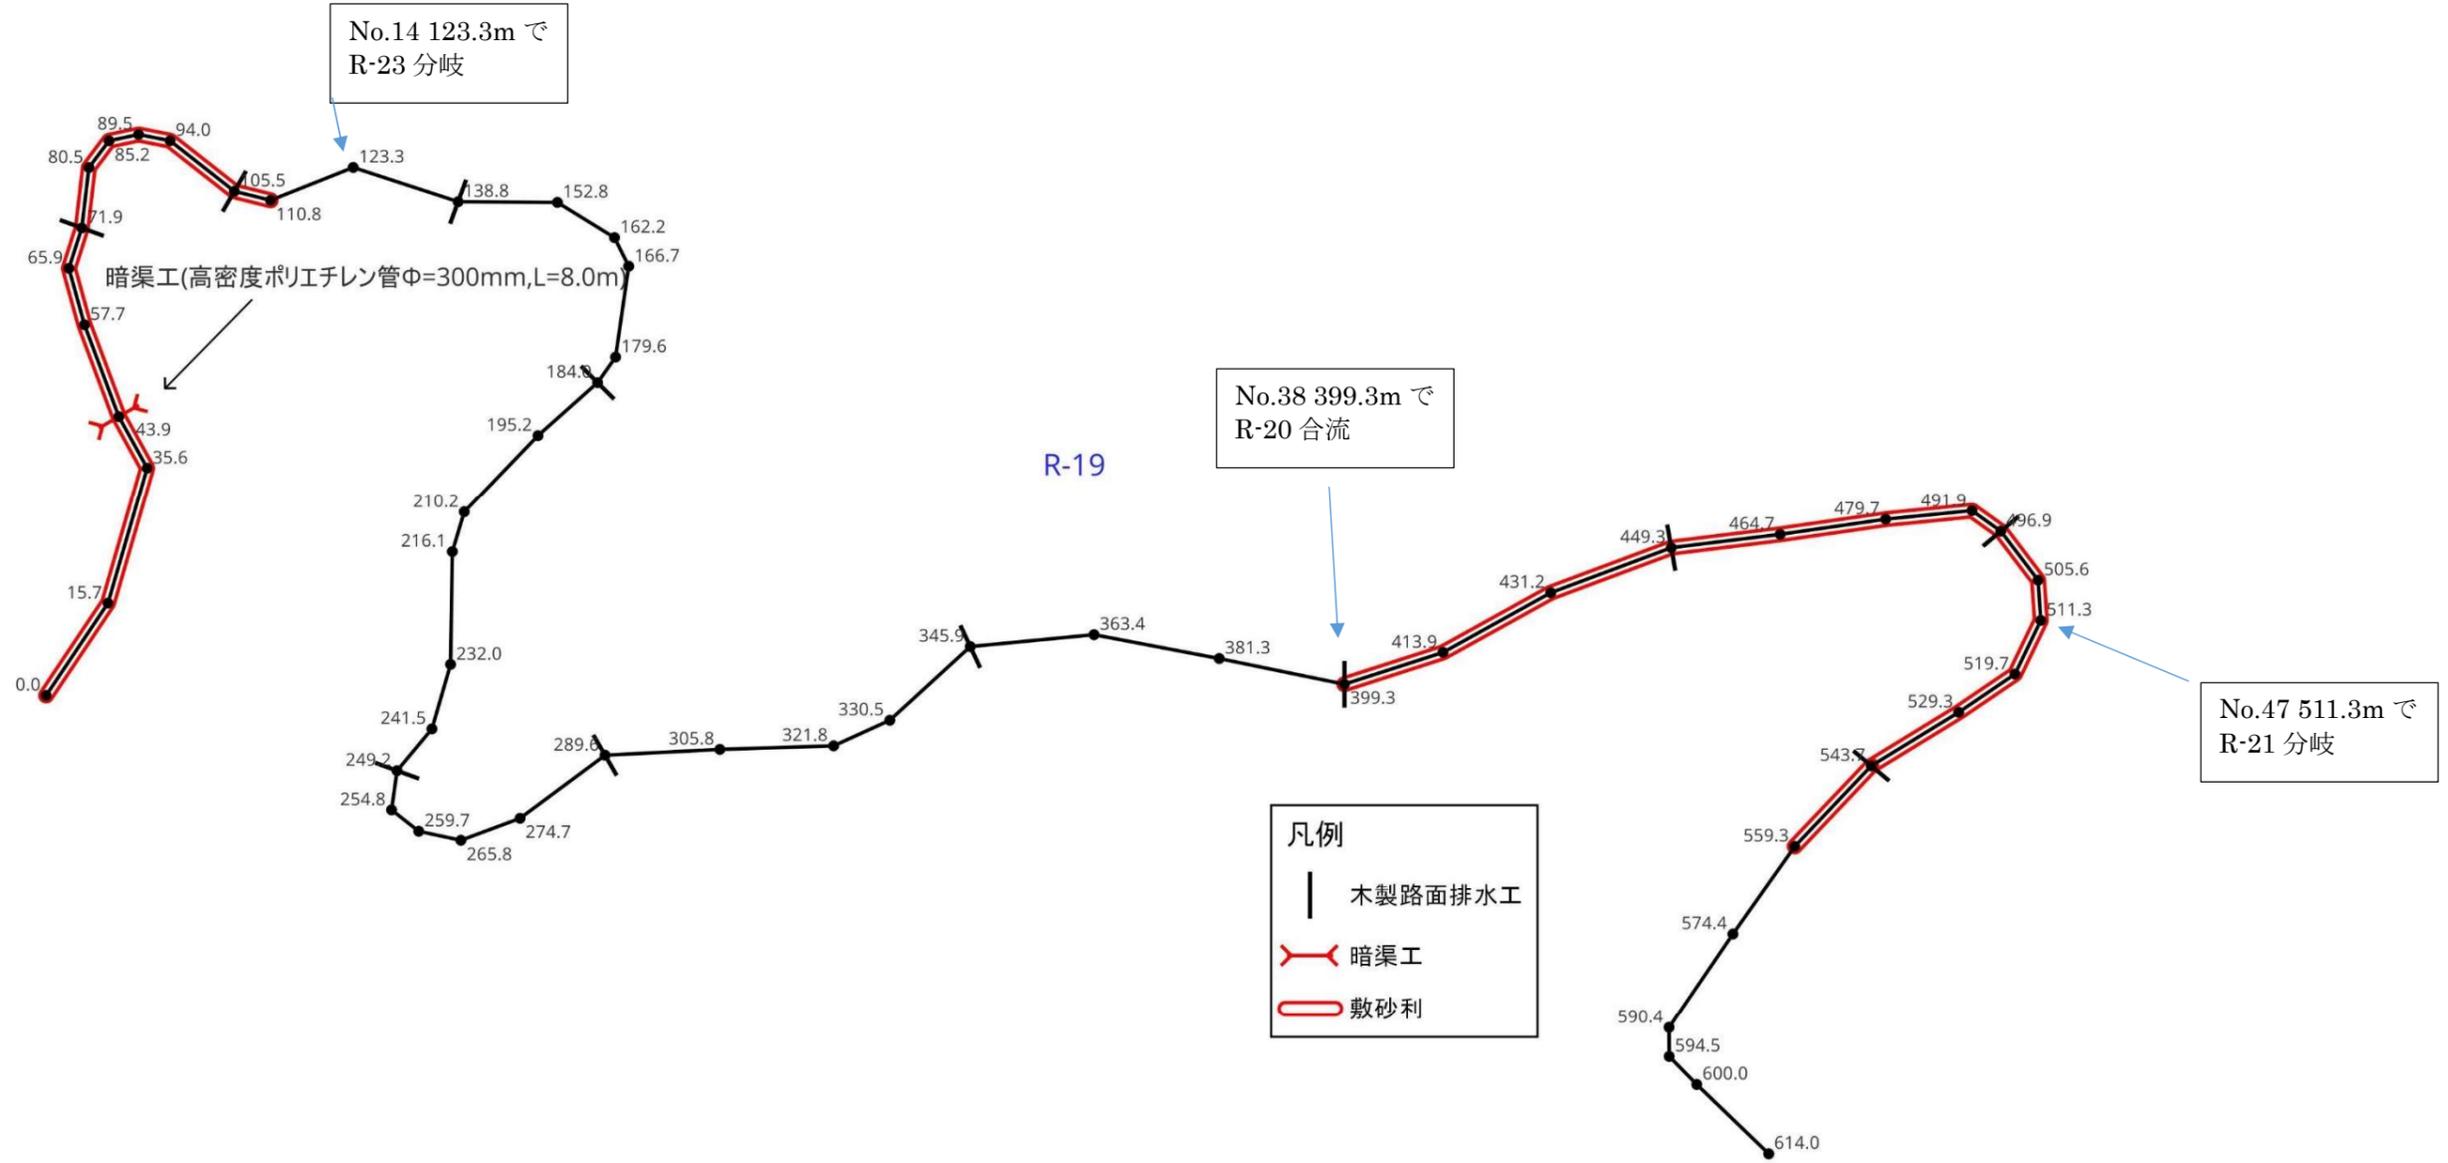

年 度	令和4年度		
工 事 名	ふくしま森林再生事業		
工 事 場 所	飯館村深谷字市沢地内		
図 面 名 称	作業道平面線形図R-19		
縮 尺	1:1,000	図 面 番 号	167-127
測量会社名	公社福島県森林 林業・緑化協会	主任技術者	加藤克行
設計会社名	公社福島県森林 林業・緑化協会	管理技術者	加藤克行
発注者名	飯館村		

# 作業道測量図


路線番号 :	R-20	方位
延長 :	201.0m	
幅員 :	3.0m	
敷砂利(幅 2.5m、厚 10cm) :	全線	
丸太横断工(L=3.0m) :	1箇所	縮尺 1/1,500
木製路面排水工(4.0m) : ※30~50m 間隔を目安に設置	4箇所	

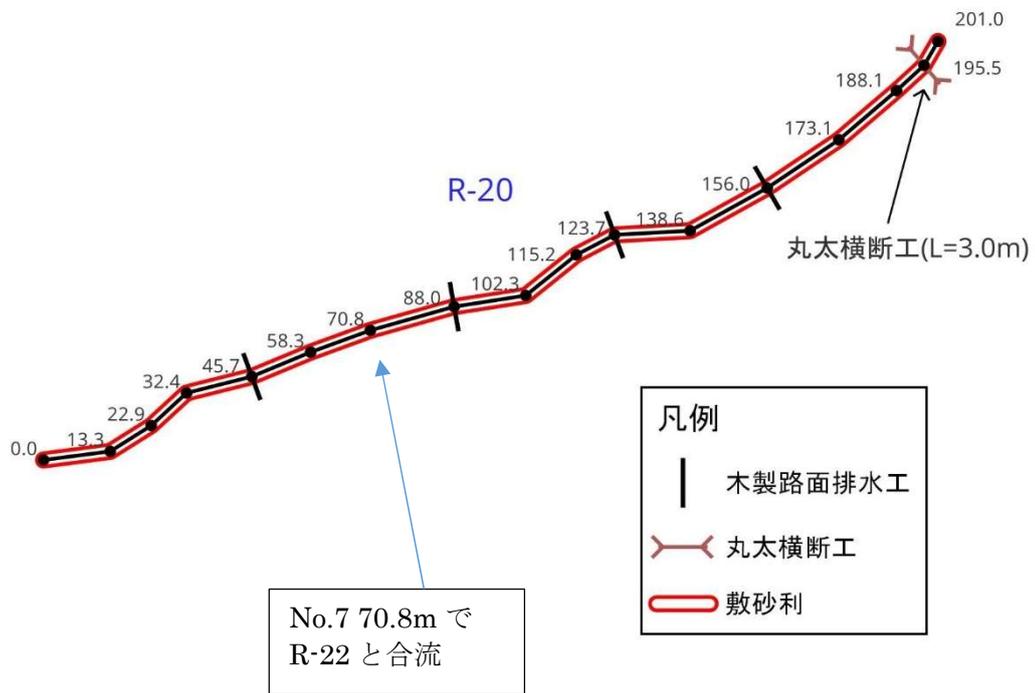

年 度	令和4年度		
工 事 名	ふくしま森林再生事業		
工 事 場 所	飯館村深谷字市沢地内		
図 面 名 称	作業道平面線形図R-20		
縮 尺	1:1,500	図 面 番 号	167-128
測量会社名	(公社)福島県森林 林業・緑化協会	主任技術者	加藤 克行
設計会社名	(公社)福島県森林 林業・緑化協会	管理技術者	加藤 克行
発注者名	飯館村		

# 作業道測量図


路線番号 :	R-21	方位
延長 :	356.0m	
幅員 :	3.0m	
敷砂利 (幅 2.5m、厚 10cm) :	0.0~46.3m, 288.2~330.8m, 総延長 90.0m	
木製路面排水工 (4.0m) : ※30~50m 間隔を目安に設置	7箇所	縮尺 1/1,500

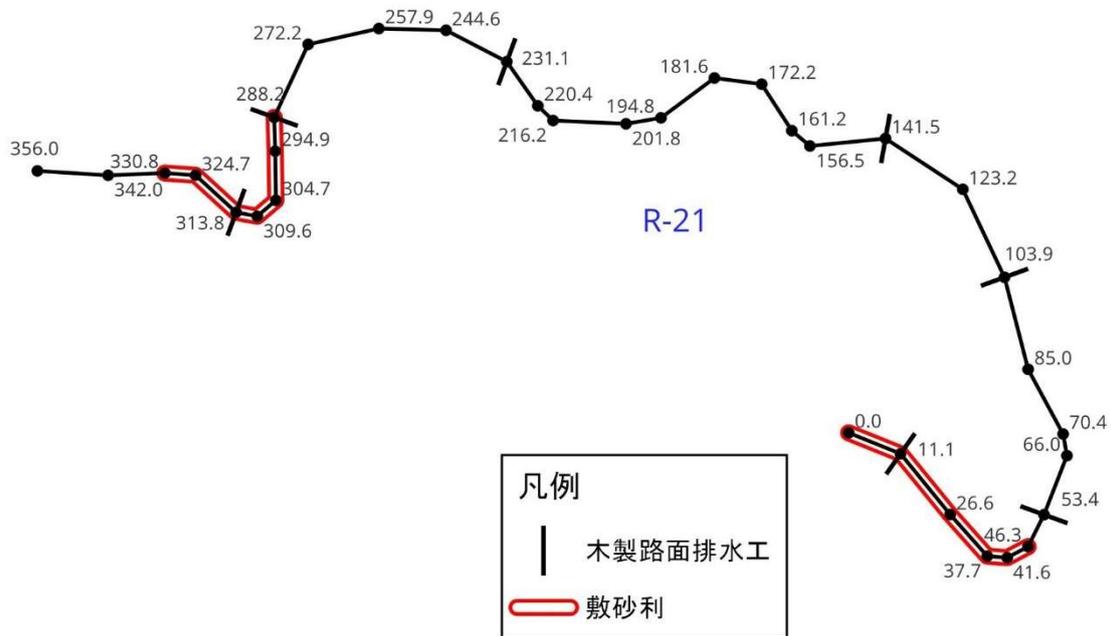

年 度	令和4年度		
工 事 名	ふくしま森林再生事業		
工 事 場 所	飯館村深谷字市沢地内		
図 面 名 称	作業道平面線形図R-21		
縮 尺	1:1,500	図 面 番 号	167-129
測 量 会 社 名	(公社)福島県森林 林業・緑化協会	主任技術者	加藤克行
設 計 会 社 名	(公社)福島県森林 林業・緑化協会	管理技術者	加藤克行
発 注 者 名	飯館村		

# 作業道測量図


路線番号 :	R-22	方位
延長 :	488m	
幅員 :	3.0m	
敷砂利(幅 2.5m、厚 10cm) :	54.9~415.9m, 総延長 360.0m	
木製路面排水工(4.0m) : ※30~50m 間隔を目安に設置	8箇所	縮尺 1/1,500

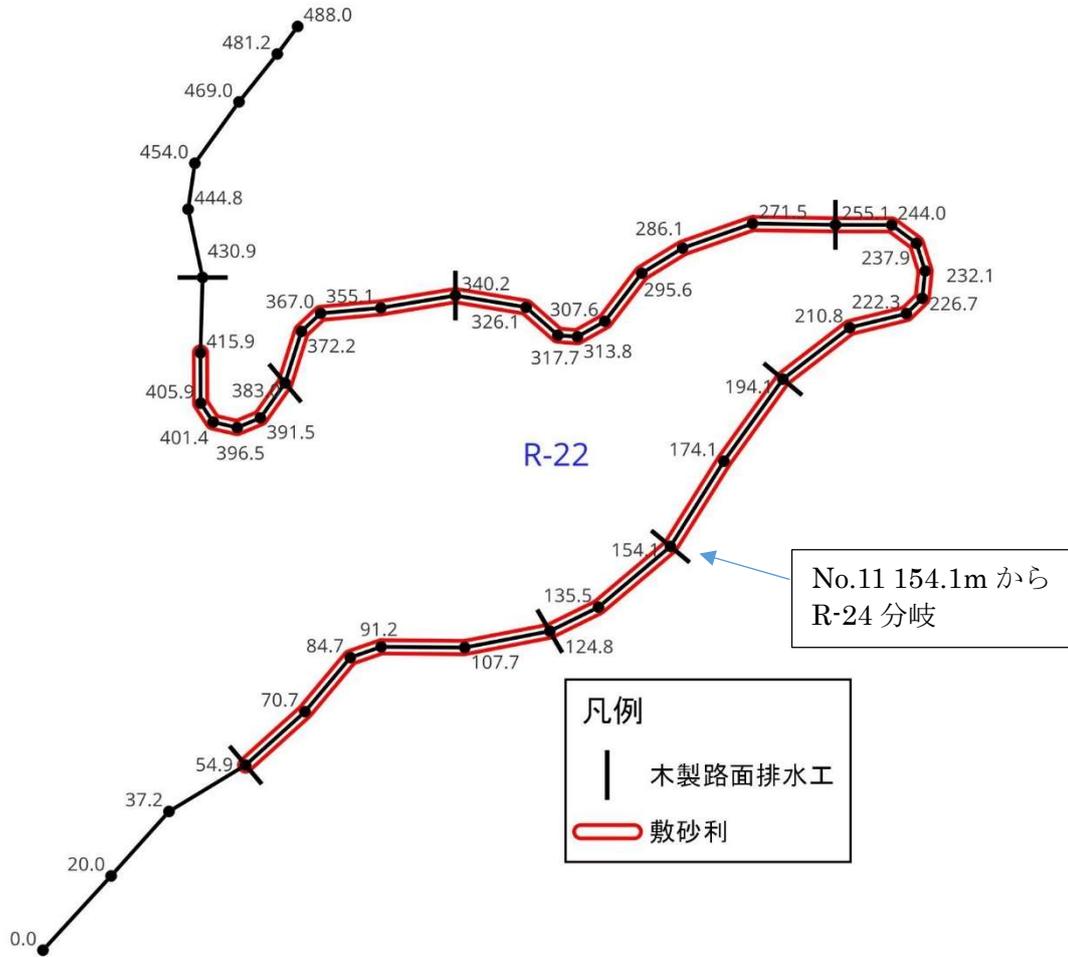

年 度	令和4年度		
工 事 名	ふくしま森林再生事業		
工 事 場 所	飯館村深谷字市沢地内		
図 面 名 称	作業道平面線形図R-22		
縮 尺	1:1,500	図 面 番 号	167-130
測量会社名	(公社)福島県森林 林業・緑化協会	主任技術者	加藤克行
設計会社名	(公社)福島県森林 林業・緑化協会	管理技術者	加藤克行
発注者名	飯館村		

# 作業道測量図


路線番号 :	R-23	方位
延長 :	115.0m	
幅員 :	3.0m	
敷砂利(幅 2.5m、厚 10cm) :	0.0~48.7m, 総延長 50.0m	
木製路面排水工(4.0m) : ※30~50m 間隔を目安に設置	4箇所	縮尺 1/500

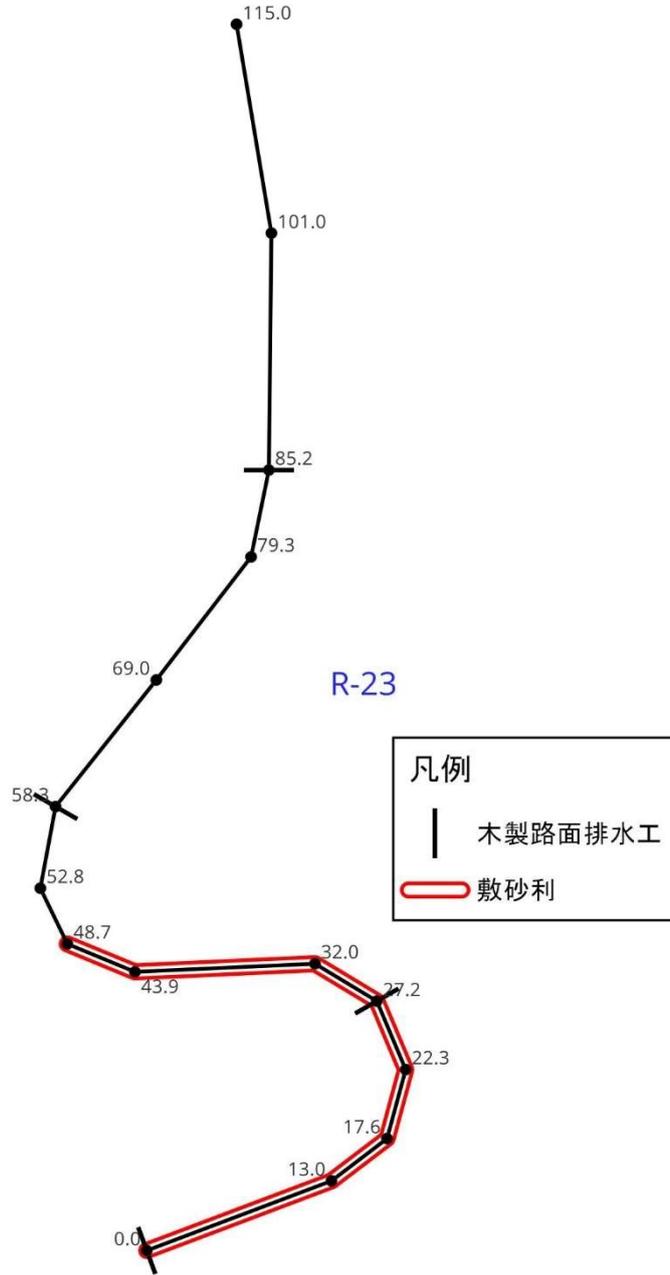

年 度	令和4年度		
工 事 名	ふくしま森林再生事業		
工 事 場 所	飯館村深谷字市沢地内		
図 面 名 称	作業道平面線形図R-23		
縮 尺	1:500	図 面 番 号	167-131
測 量 会 社 名	(公社)福島県森林 林業・緑化協会	主任技術者	加藤克行
設 計 会 社 名	(公社)福島県森林 林業・緑化協会	管理技術者	加藤克行
発 注 者 名	飯館村		

# 作業道測量図


路線番号 :	R-24	方位
延長 :	110.0m	
幅員 :	3.0m	
敷砂利(幅 2.5m、厚 10cm) :	0.0~76.5m, 総延長 77.0m	
高密度ポリエチレン管シングル構造(Φ300mm, L=8.0m) :	1箇所	
木製路面排水工(4.0m) :	2箇所	縮尺 1/500
※30~50m 間隔を目安に設置		

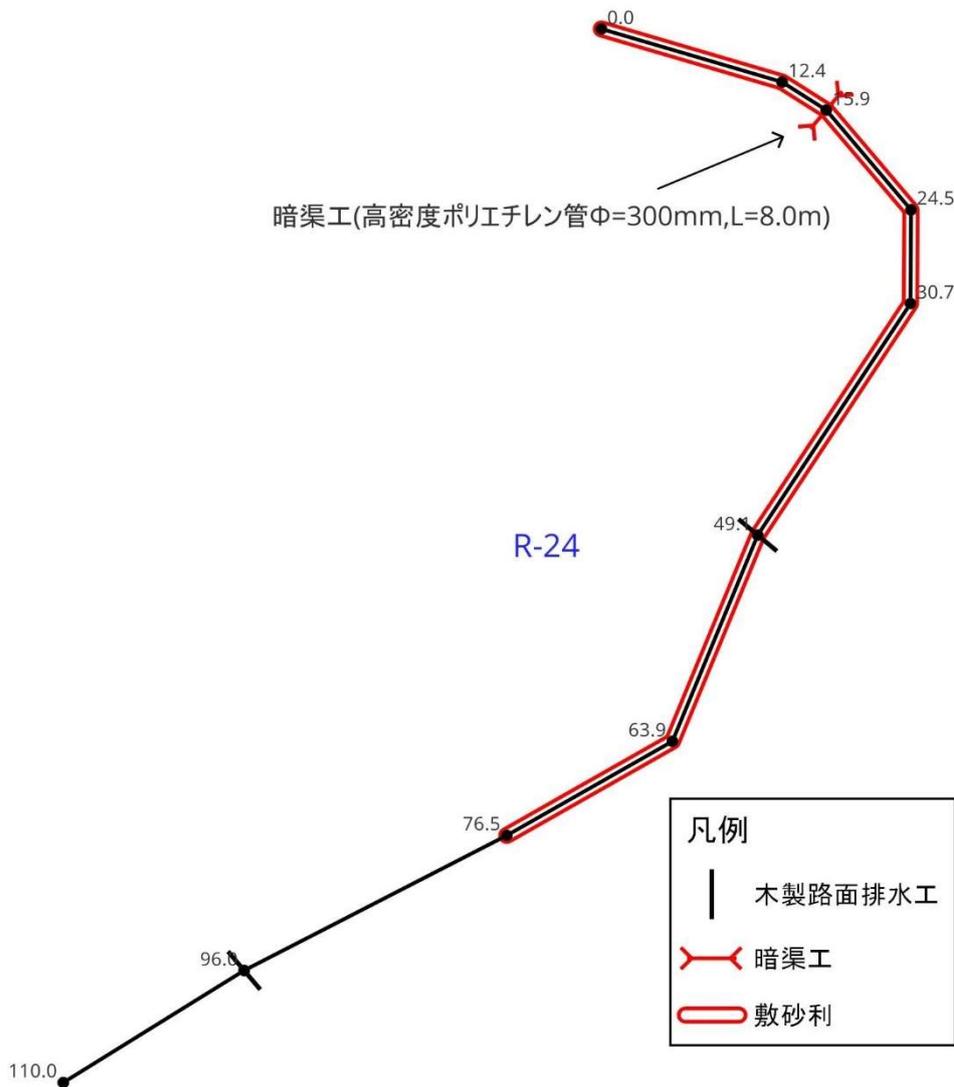

年 度	令和4年度		
工 事 名	ふくしま森林再生事業		
工 事 場 所	飯館村深谷字市沢地内		
図 面 名 称	作業道平面線形図R-24		
縮 尺	1:500	図 面 番 号	167-132
測量会社名	(公社)福島県森林 林業・緑化協会	主任技術者	加藤克行
設計会社名	(公社)福島県森林 林業・緑化協会	管理技術者	加藤克行
発注者名	飯館村		

# 作業道測量図


路線番号 :	R-25	方位
延長 :	230.0m	
幅員 :	3.0m	
敷砂利(幅 2.5m、厚 10cm) :	なし	
木製路面排水工(4.0m) : ※30~50m 間隔を目安に設置	なし	縮尺 1/1,000

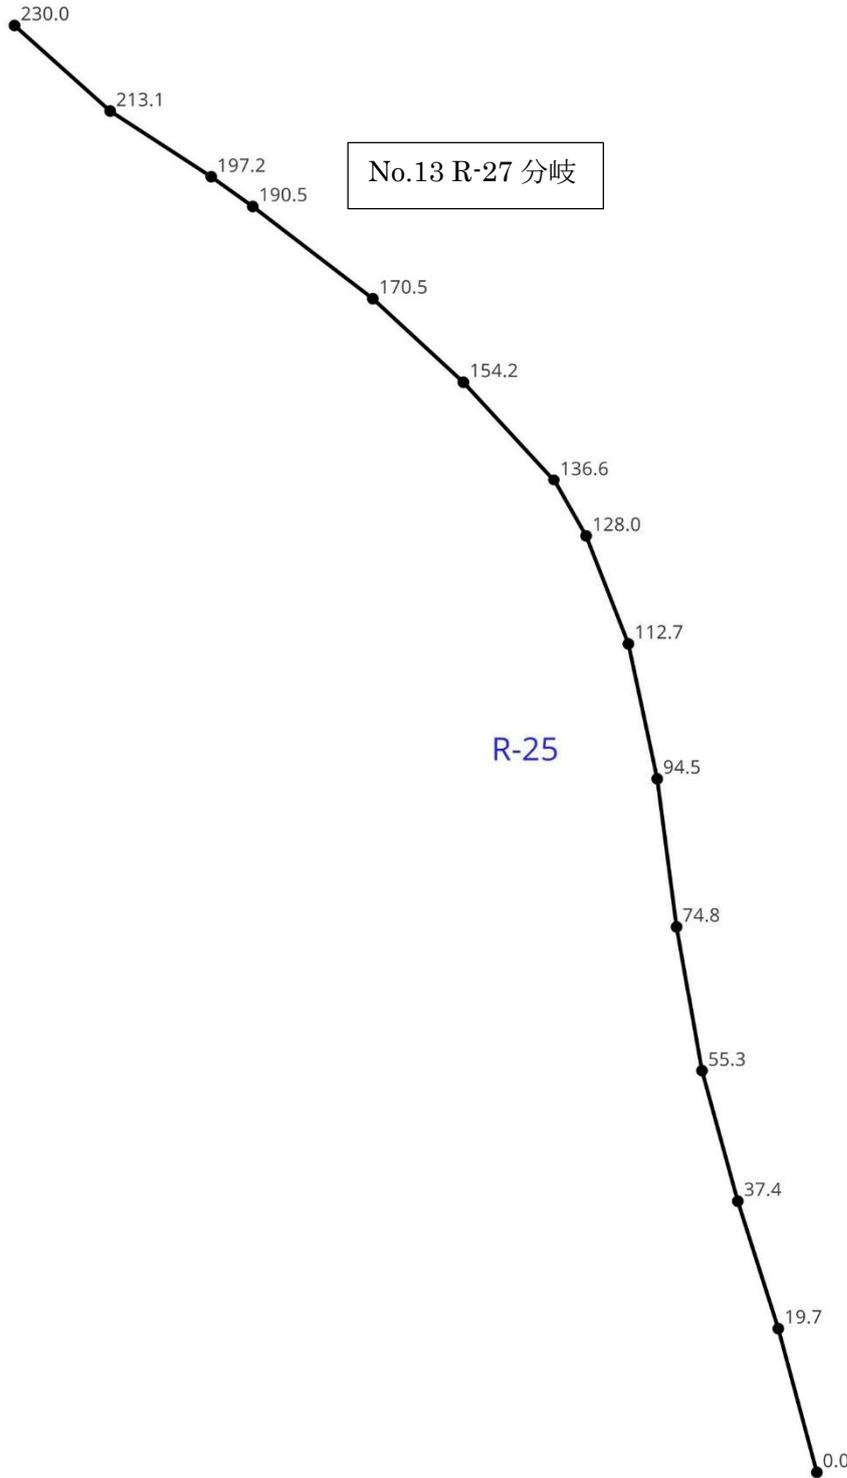

年 度	令和4年度		
工 事 名	ふくしま森林再生事業		
工 事 場 所	飯館村深谷字市沢地内		
図 面 名 称	作業道平面線形図R-25		
縮 尺	1:1,000	図 面 番 号	167-133
測 量 会 社 名	(公社)福島県森林 林業・緑化協会	主 任 技 術 者	加 藤 克 行
設 計 会 社 名	(公社)福島県森林 林業・緑化協会	管 理 技 術 者	加 藤 克 行
発 注 者 名	飯館村		

# 作業道測量図


路線番号 :	R-26	方位
延長 :	315.0m	
幅員 :	3.0m	
敷砂利(幅 2.5m、厚 10cm) :	170.2~253.2m 総延長 90.0m	
木製路面排水工(4.0m) : ※30~50m 間隔を目安に設置	3 箇所	縮尺 1/1,000

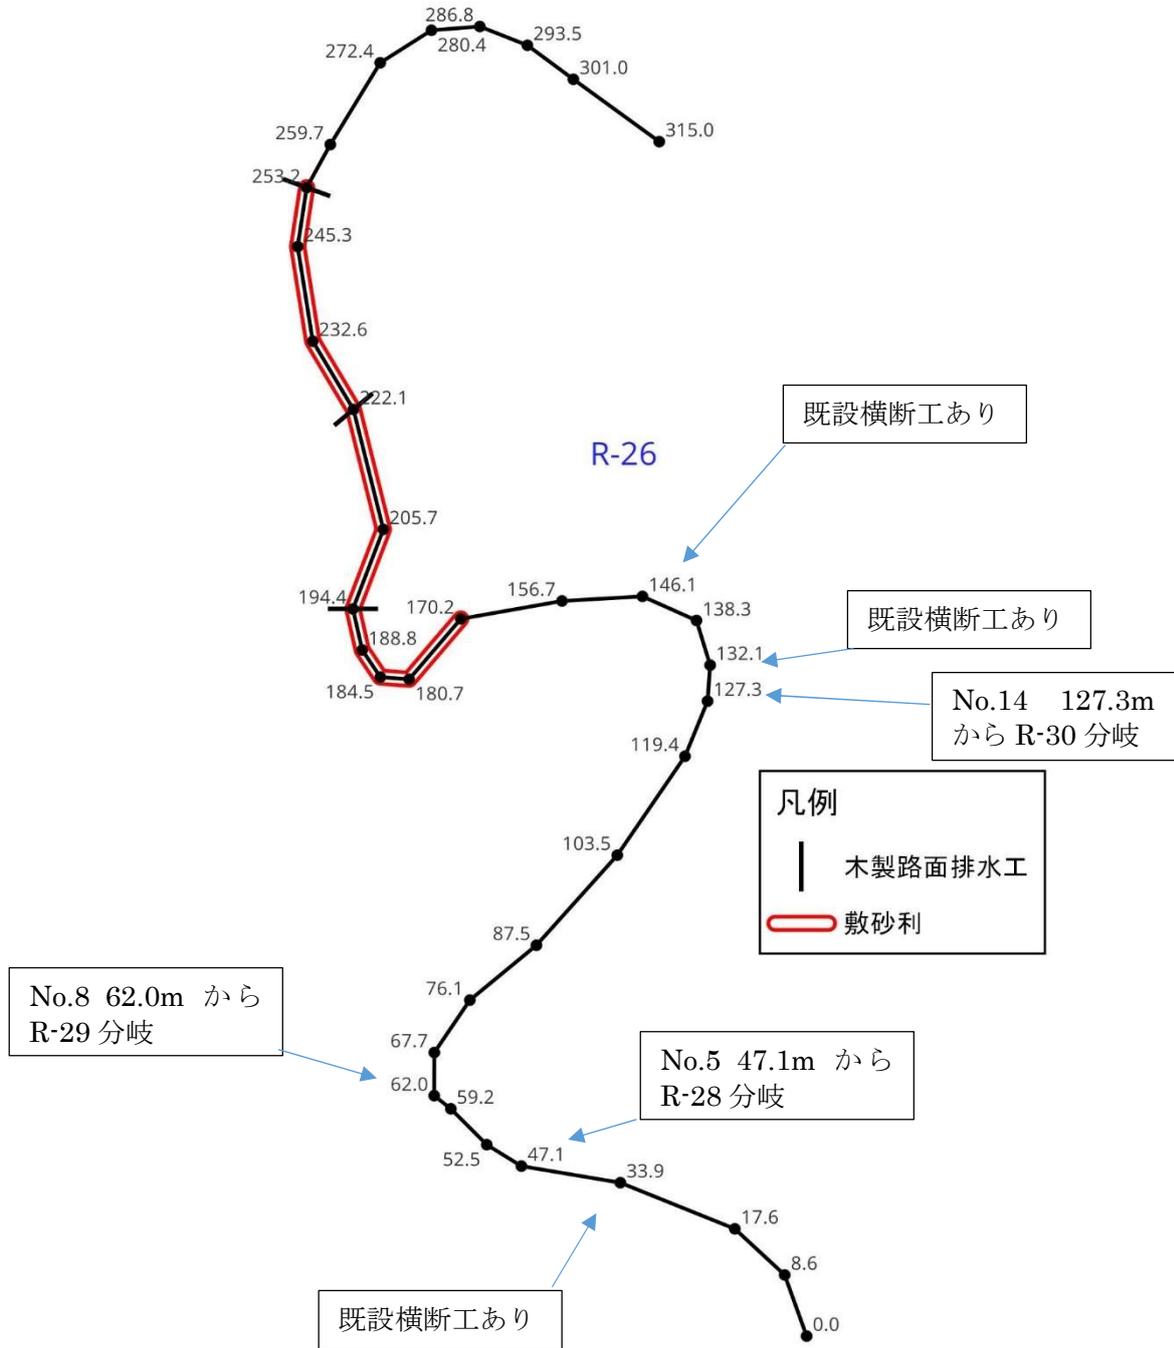

年 度	令和4年度		
工 事 名	ふくしま森林再生事業		
工 事 場 所	飯館村深谷字市沢地内		
図 面 名 称	作業道平面線形図R-26		
縮 尺	1:1,000	図 面 番 号	167-134
測 量 会 社 名	(公社)福島県森林 林業・緑化協会	主任技術者	加藤克行
設 計 会 社 名	(公社)福島県森林 林業・緑化協会	管理技術者	加藤克行
発 注 者 名	飯館村		

# 作業道測量図


路線番号 :	R-27	方位
延長 :	148.0m	
幅員 :	3.0m	
敷砂利(幅 2.5m、厚 10cm) :	全線	
木製路面排水工(4.0m) : ※30~50m 間隔を目安に設置	3箇所	縮尺 1/500

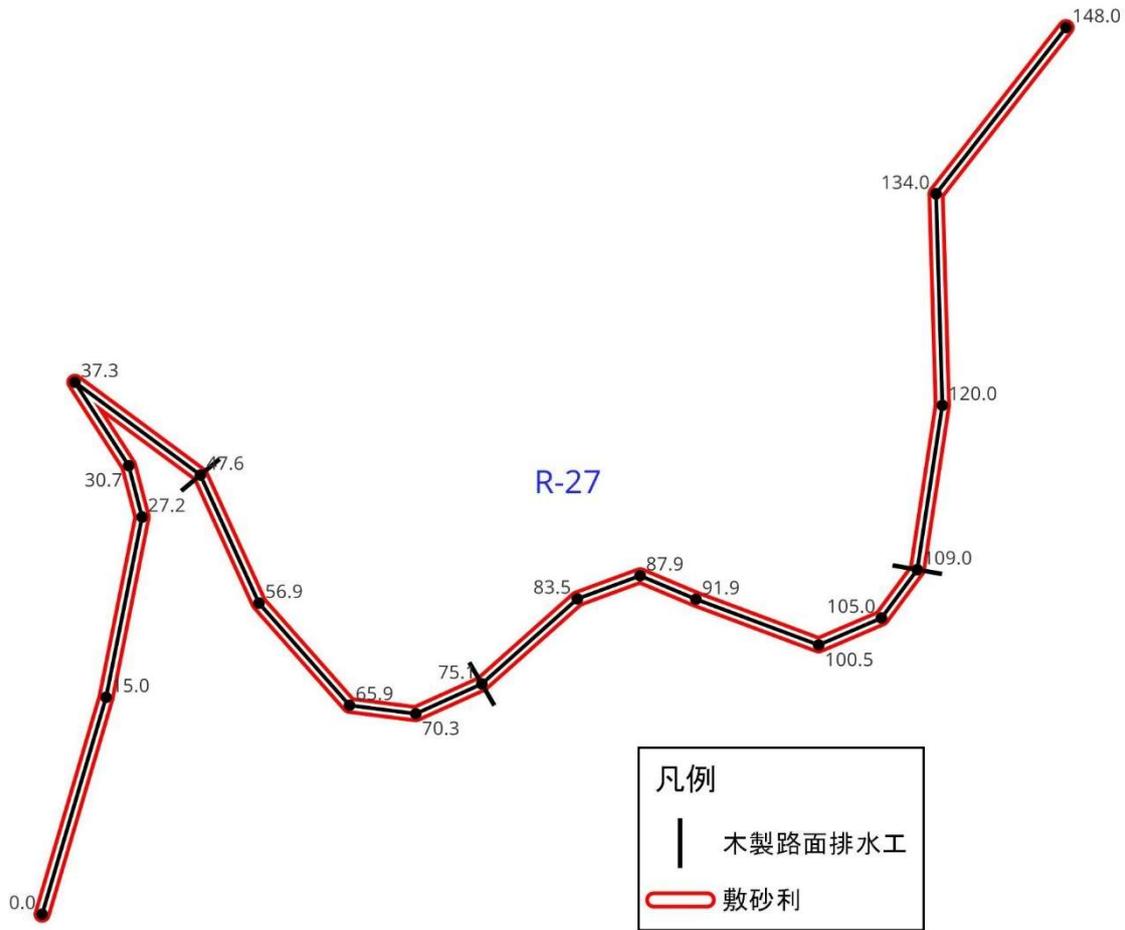

年 度	令和4年度		
工 事 名	ふくしま森林再生事業		
工 事 場 所	飯館村深谷字市沢地内		
図 面 名 称	作業道平面線形図R-27		
縮 尺	1:500	図 面 番 号	167-135
測量会社名	(公社)福島県森林 林業・緑化協会	主任技術者	加藤克行
設計会社名	(公社)福島県森林 林業・緑化協会	管理技術者	加藤克行
発注者名	飯館村		

# 作業道測量図


路線番号 :	R-28	方位
延長 :	198.0m	
幅員 :	3.0m	
敷砂利(幅 2.5m、厚 10cm) :	62.9~191.3m, 総延長 130.0m	
木製路面排水工(4.0m) : ※30~50m 間隔を目安に設置	3箇所	縮尺 1/1,000

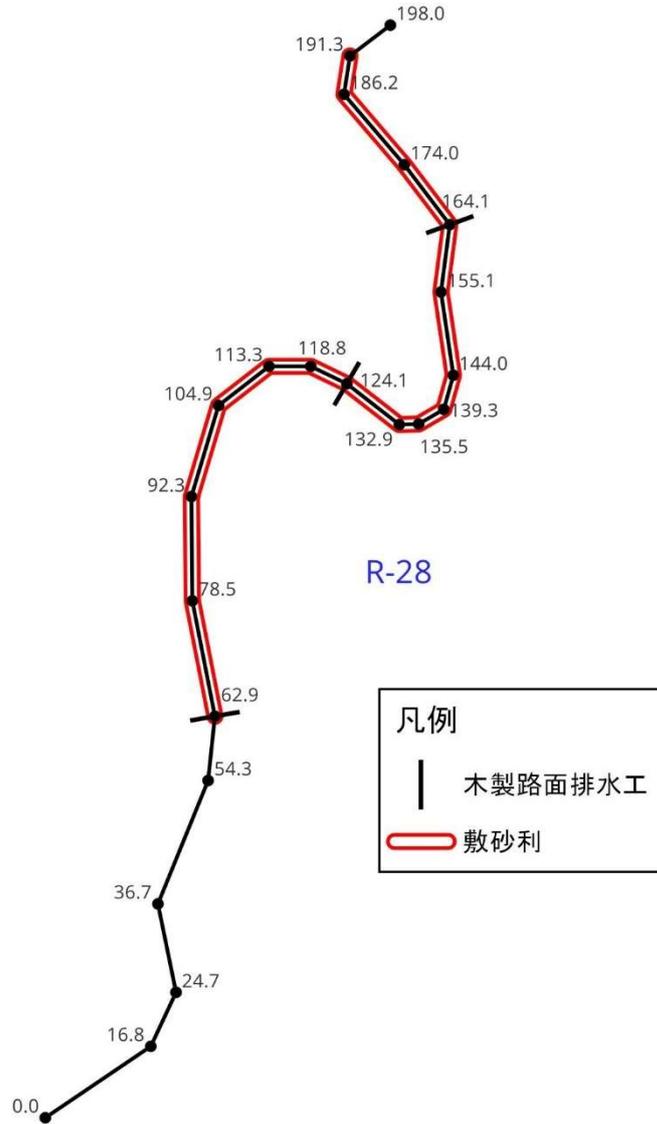

年 度	令和4年度		
工 事 名	ふくしま森林再生事業		
工 事 場 所	飯館村深谷字市沢地内		
図 面 名 称	作業道平面線形図R-28		
縮 尺	1:1,000	図 面 番 号	167-136
測量会社名	(公社)福島県森林 林業・緑化協会	主任技術者	加藤克行
設計会社名	(公社)福島県森林 林業・緑化協会	管理技術者	加藤克行
発注者名	飯館村		

# 作業道測量図


路線番号 :	R-29	方位
延長 :	74.0m	
幅員 :	3.0m	
敷砂利(幅 2.5m、厚 10cm) :	全線	
木製路面排水工(4.0m) : ※30~50m 間隔を目安に設置	2箇所	縮尺 1/500

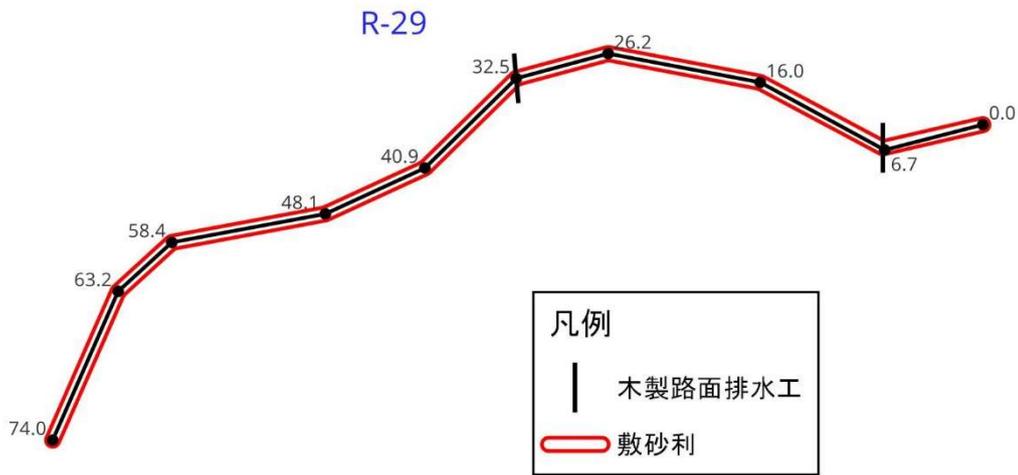

年 度	令和4年度	
工 事 名	ふくしま森林再生事業	
工 事 場 所	飯館村深谷字市沢地内	
図 面 名 称	作業道平面線形図R-29	
縮 尺	1:500	図 面 番 号 167-137
測 量 会 社 名	(公社)福島県森林 林業・緑化協会	主任技術者 加藤克行
設 計 会 社 名	(公社)福島県森林 林業・緑化協会	管理技術者 加藤克行
発 注 者 名	飯館村	

# 作業道測量図

路線番号 :	R-30	方位 
延長 :	99.0m	
幅員 :	3.0m	
敷砂利(幅 2.5m、厚 10cm) :	0.0~55.0m, 総延長 55.0m	縮尺 1/1,000
木製路面排水工(4.0m) : ※30~50m 間隔を目安に設置	2箇所	

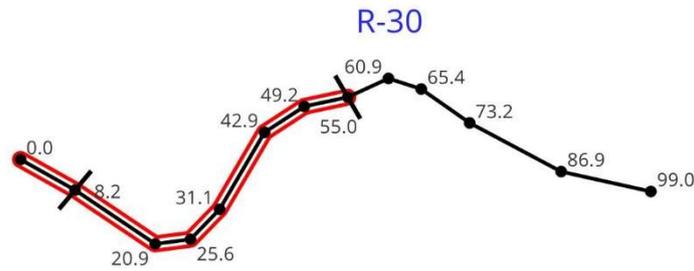


凡例	
	木製路面排水工
	敷砂利

年 度	令和4年度		
工 事 名	ふくしま森林再生事業		
工 事 場 所	飯館村深谷字市沢地内		
図 面 名 称	作業道平面線形図R-30		
縮 尺	1:1,000	図 面 番 号	167-138
測 量 会 社 名	(公社)福島県森林 林業・緑化協会	主任技術者	加藤克行
設 計 会 社 名	(公社)福島県森林 林業・緑化協会	管理技術者	加藤克行
発 注 者 名	飯館村		

# 作業道測量図


路線番号 :	R-31	方位
延長 :	184.0m	
幅員 :	3.0m	
敷砂利(幅 2.5m、厚 10cm) :	0.0~61.2m, 総延長 61.0m	
木製路面排水工(4.0m) : ※30~50m 間隔を目安に設置	3箇所	縮尺 1/1,000

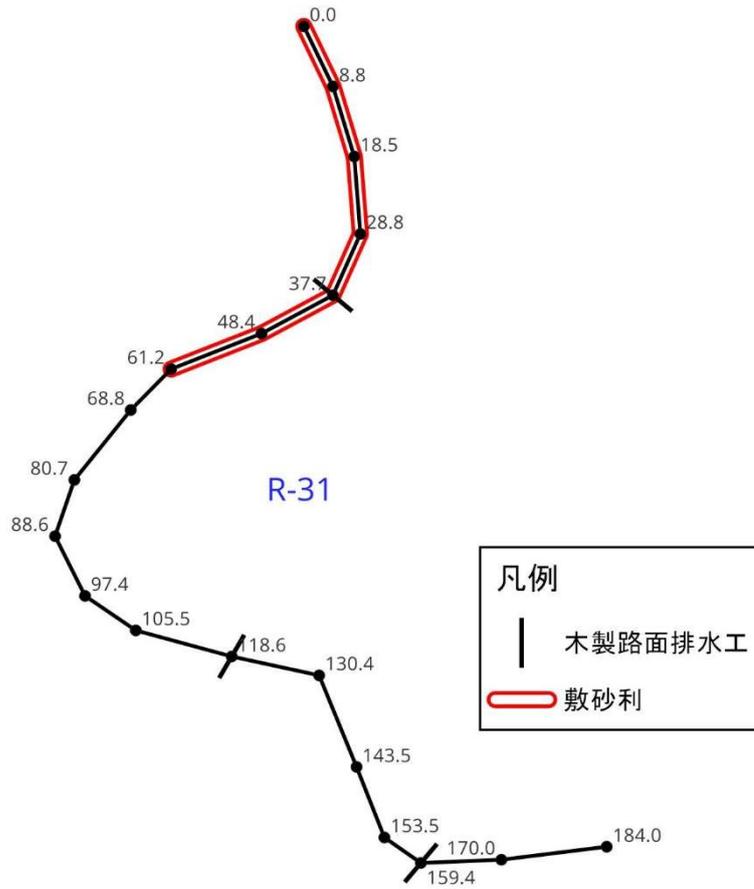

年 度	令和4年度		
工 事 名	ふくしま森林再生事業		
工 事 場 所	飯館村深谷字市沢地内		
図 面 名 称	作業道平面線形図R-31		
縮 尺	1:1,000	図 面 番 号	167-139
測 量 会 社 名	公社福島県森林 林業・緑化協会	主任技術者	加藤克行
設 計 会 社 名	公社福島県森林 林業・緑化協会	管理技術者	加藤克行
発 注 者 名	飯館村		

# 作業道測量図


路線番号 :	R-32	方位
延長 :	334.0m	
幅員 :	3.0m	
敷砂利(幅 2.5m、厚 10cm) :	128.5~290.8m, 総延長 160.0m	
木製路面排水工(4.0m) : ※30~50m 間隔を目安に設置	6 箇所	縮尺 1/1,500

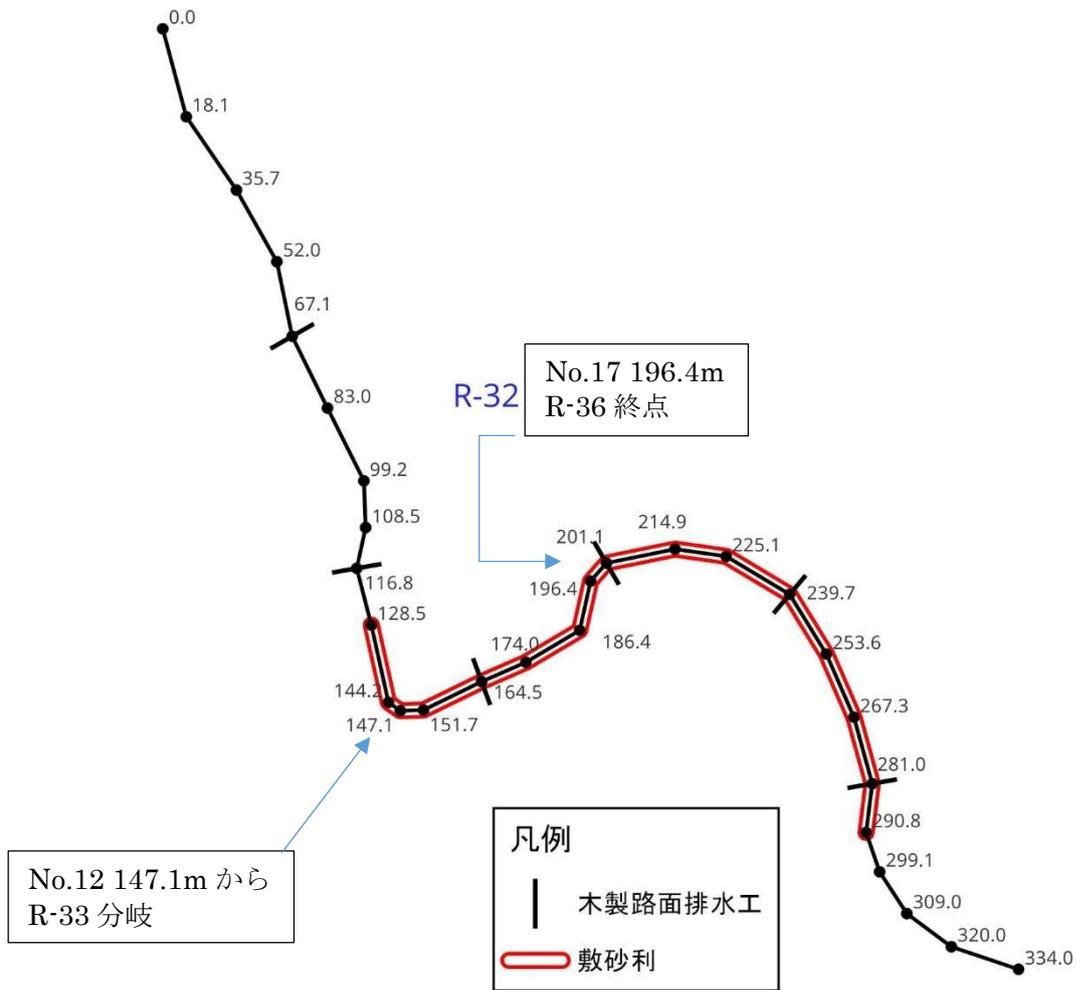

年 度	令和4年度		
工 事 名	ふくしま森林再生事業		
工 事 場 所	飯館村深谷字市沢地内		
図 面 名 称	作業道平面線形図R-32		
縮 尺	1:1,500	図 面 番 号	167-140
測量会社名	(公社)福島県森林 林業・緑化協会	主任技術者	加藤克行
設計会社名	(公社)福島県森林 林業・緑化協会	管理技術者	加藤克行
発注者名	飯館村		

# 作業道測量図

路線番号 :	R-33	方位
延長 :	255.0m	
幅員 :	3.0m	
敷砂利 (幅 2.5m、厚 10cm) :	0.0~46.7m, 124.3~225.6m, 総延長 150.0m	
木製路面排水工 (4.0m) : ※30~50m 間隔を目安に設置	5箇所	縮尺 1/1,000

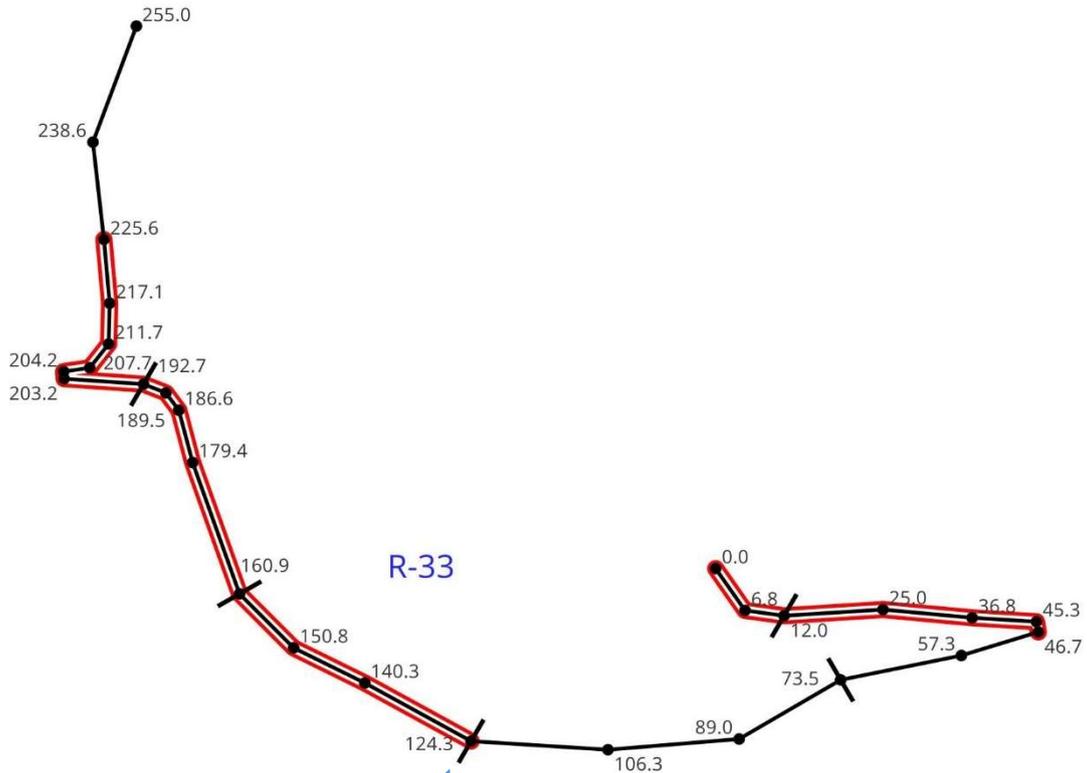


No.12 124.3m から  
R-34 分岐

凡例	
	木製路面排水工
	敷砂利

年 度	令和4年度		
工 事 名	ふくしま森林再生事業		
工 事 場 所	飯館村深谷字市沢地内		
図 面 名 称	作業道平面線形図R-33		
縮 尺	1:1,000	図 面 番 号	167-141
測 量 会 社 名	(公社)福島県森林 林業・緑化協会	主任技術者	加藤克行
設 計 会 社 名	(公社)福島県森林 林業・緑化協会	管理技術者	加藤克行
発 注 者 名	飯館村		

# 作業道測量図

路線番号 :	R-34	方位
延長 :	59.0m	
幅員 :	3.0m	
敷砂利(幅 2.5m、厚 10cm) :	全線	
木製路面排水工(4.0m) : ※30~50m 間隔を目安に設置	なし	縮尺 1/500

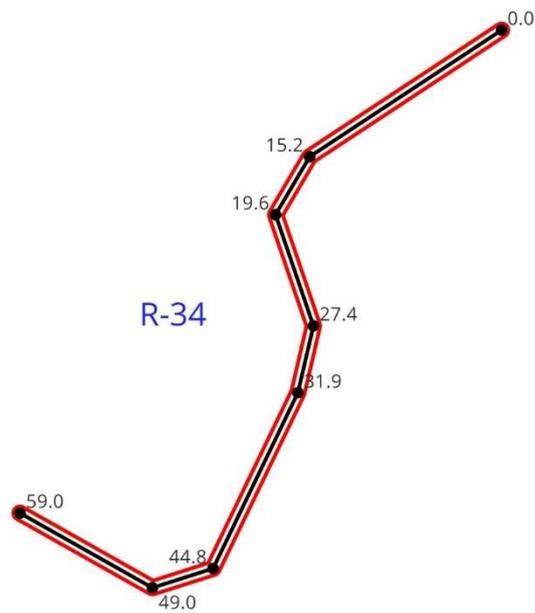


凡例
 敷砂利

年 度	令和4年度		
工 事 名	ふくしま森林再生事業		
工 事 場 所	飯館村深谷字市沢地内		
図 面 名 称	作業道平面線形図R-34		
縮 尺	1:500	図 面 番 号	167-142
測量会社名	(公社)福島県森林 林業・緑化協会	主任技術者	加藤 克行
設計会社名	(公社)福島県森林 林業・緑化協会	管理技術者	加藤 克行
発注者名	飯館村		

# 作業道測量図

路線番号 :	R-35	方位
延長 :	65.0m	
幅員 :	3.0m	
敷砂利 (幅 2.5m、厚 10cm) :	0.0~15.8m, 総延長 16.0m	
高密度ポリエチレン管シングル構造 (Φ300mm, L=8.0m) :	1箇所	
木製路面排水工 (4.0m) :	なし	縮尺 1/500
※30~50m 間隔を目安に設置		

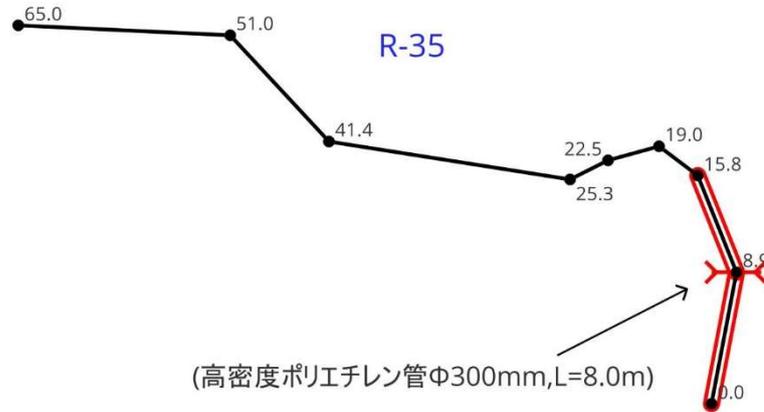


凡例	
	暗渠工
	敷砂利

年 度	令和4年度		
工 事 名	ふくしま森林再生事業		
工 事 場 所	飯館村深谷字市沢地内		
図 面 名 称	作業道平面線形図R-35		
縮 尺	1:500	図 面 番 号	167-143
測 量 会 社 名	(公社)福島県森林 林業・緑化協会	主任技術者	加藤克行
設 計 会 社 名	(公社)福島県森林 林業・緑化協会	管理技術者	加藤克行
発 注 者 名	飯館村		

# 作業道測量図


路線番号 :	R-36	方位 
延長 :	552.0m	
幅員 :	3.0m	
敷砂利(幅 2.5m、厚 10cm) :	35.0~181.4m, 総延長 150.0m	縮尺 1/1,000
木製路面排水工(4.0m) :	9箇所 ※30~50m間隔を目安に設置	

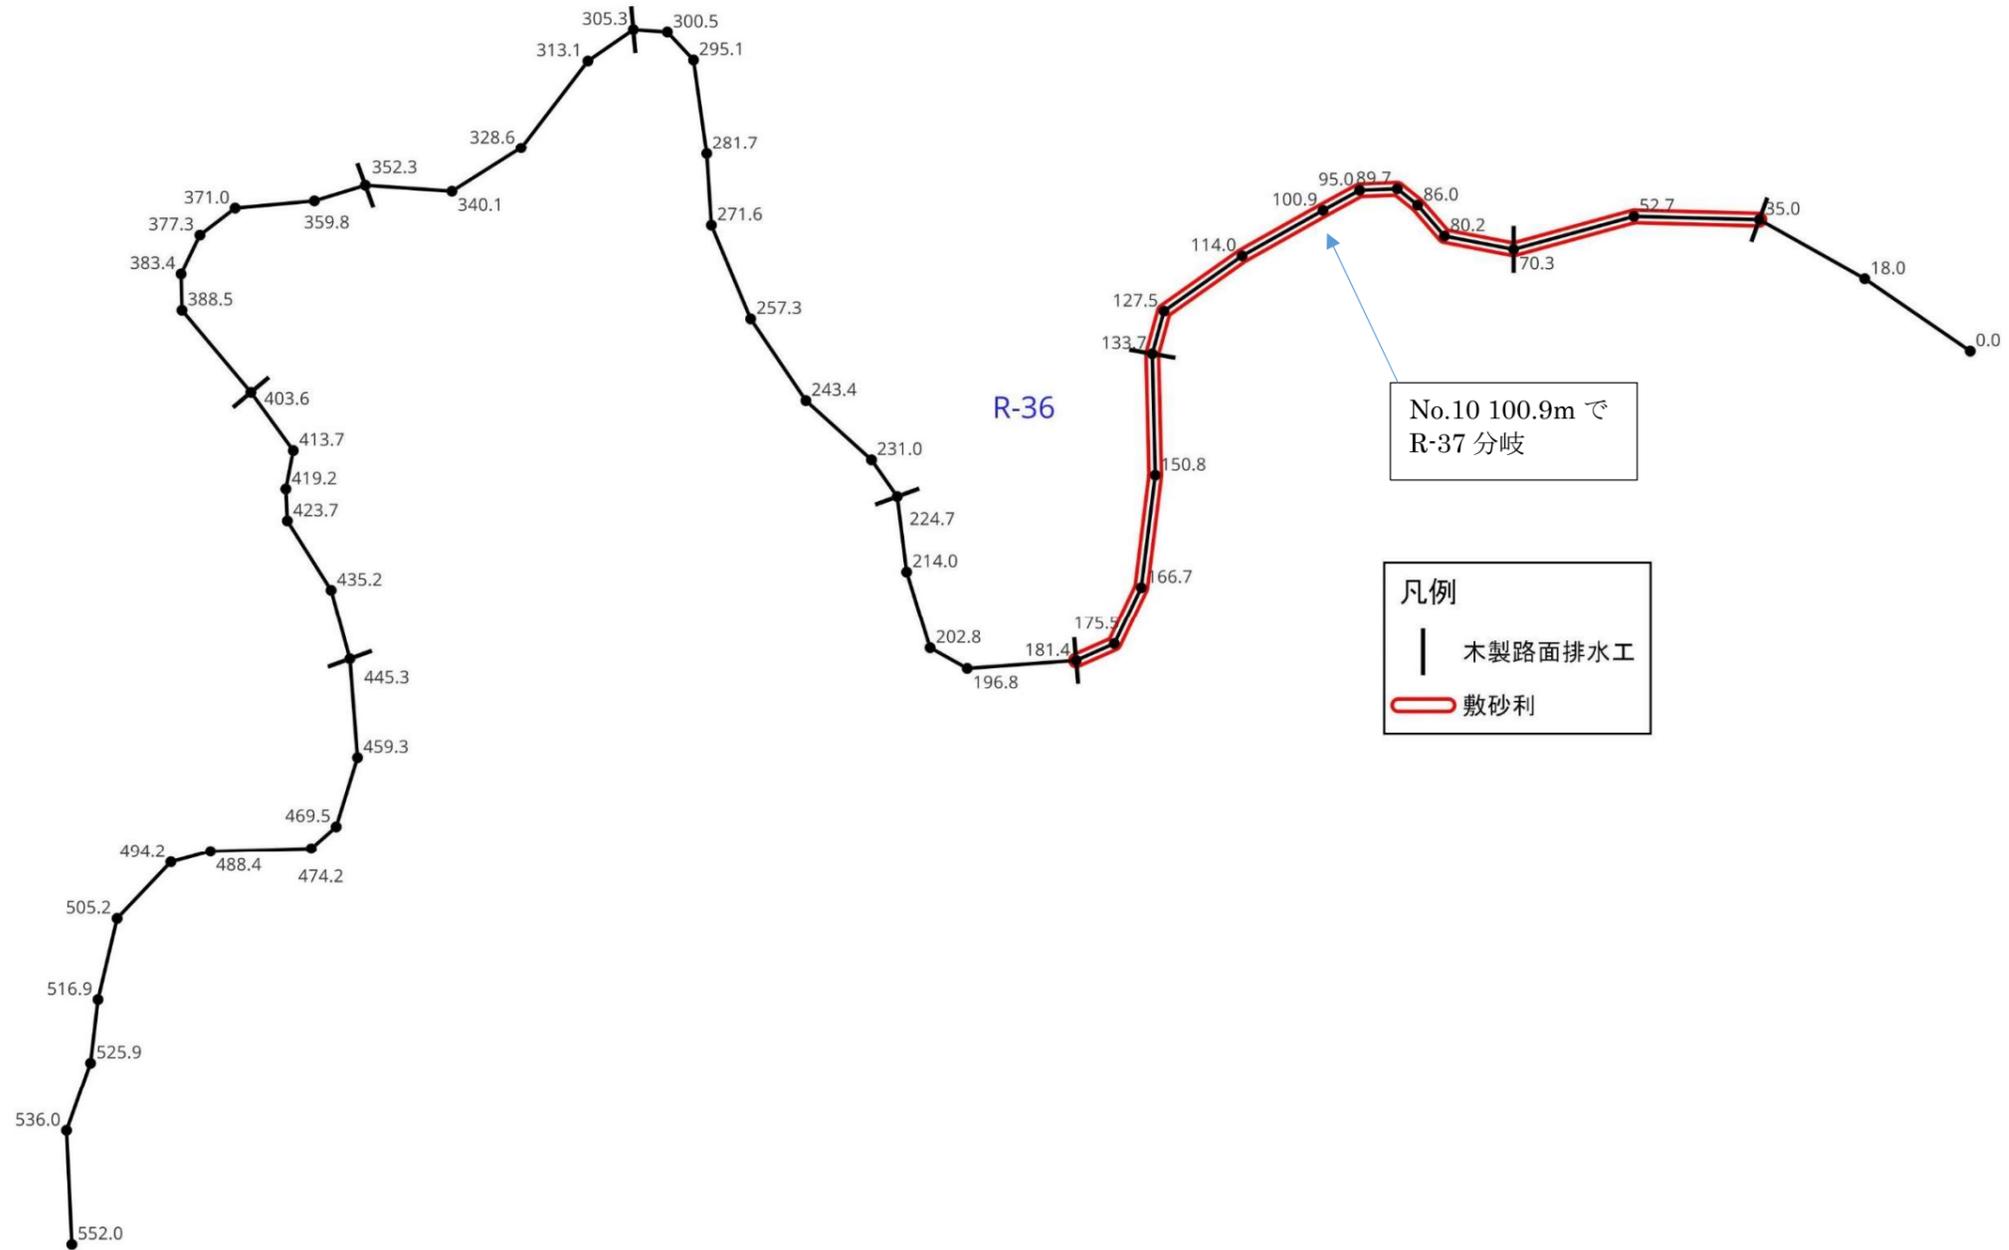

年 度	令和4年度		
工 事 名	ふくしま森林再生事業		
工 事 場 所	飯館村深谷字市沢地内		
図 面 名 称	作業道平面線形図R-36		
縮 尺	1:1,000	図 面 番 号	167-144
測量会社名	株式会社福島県森林業・緑化協会	主任技術者	加藤克行
設計会社名	株式会社福島県森林業・緑化協会	管理技術者	加藤克行
発注者名	飯館村		

# 作業道測量図

路線番号 :	R-37	方位
延長 :	402.0m	
幅員 :	3.0m	
敷砂利(幅 2.5m、厚 10cm) :	0.0~49.0m, 総延長 49.0m	縮尺 1/1,000
木製路面排水工(4.0m) :	7箇所 ※30~50m 間隔を目安に設置	

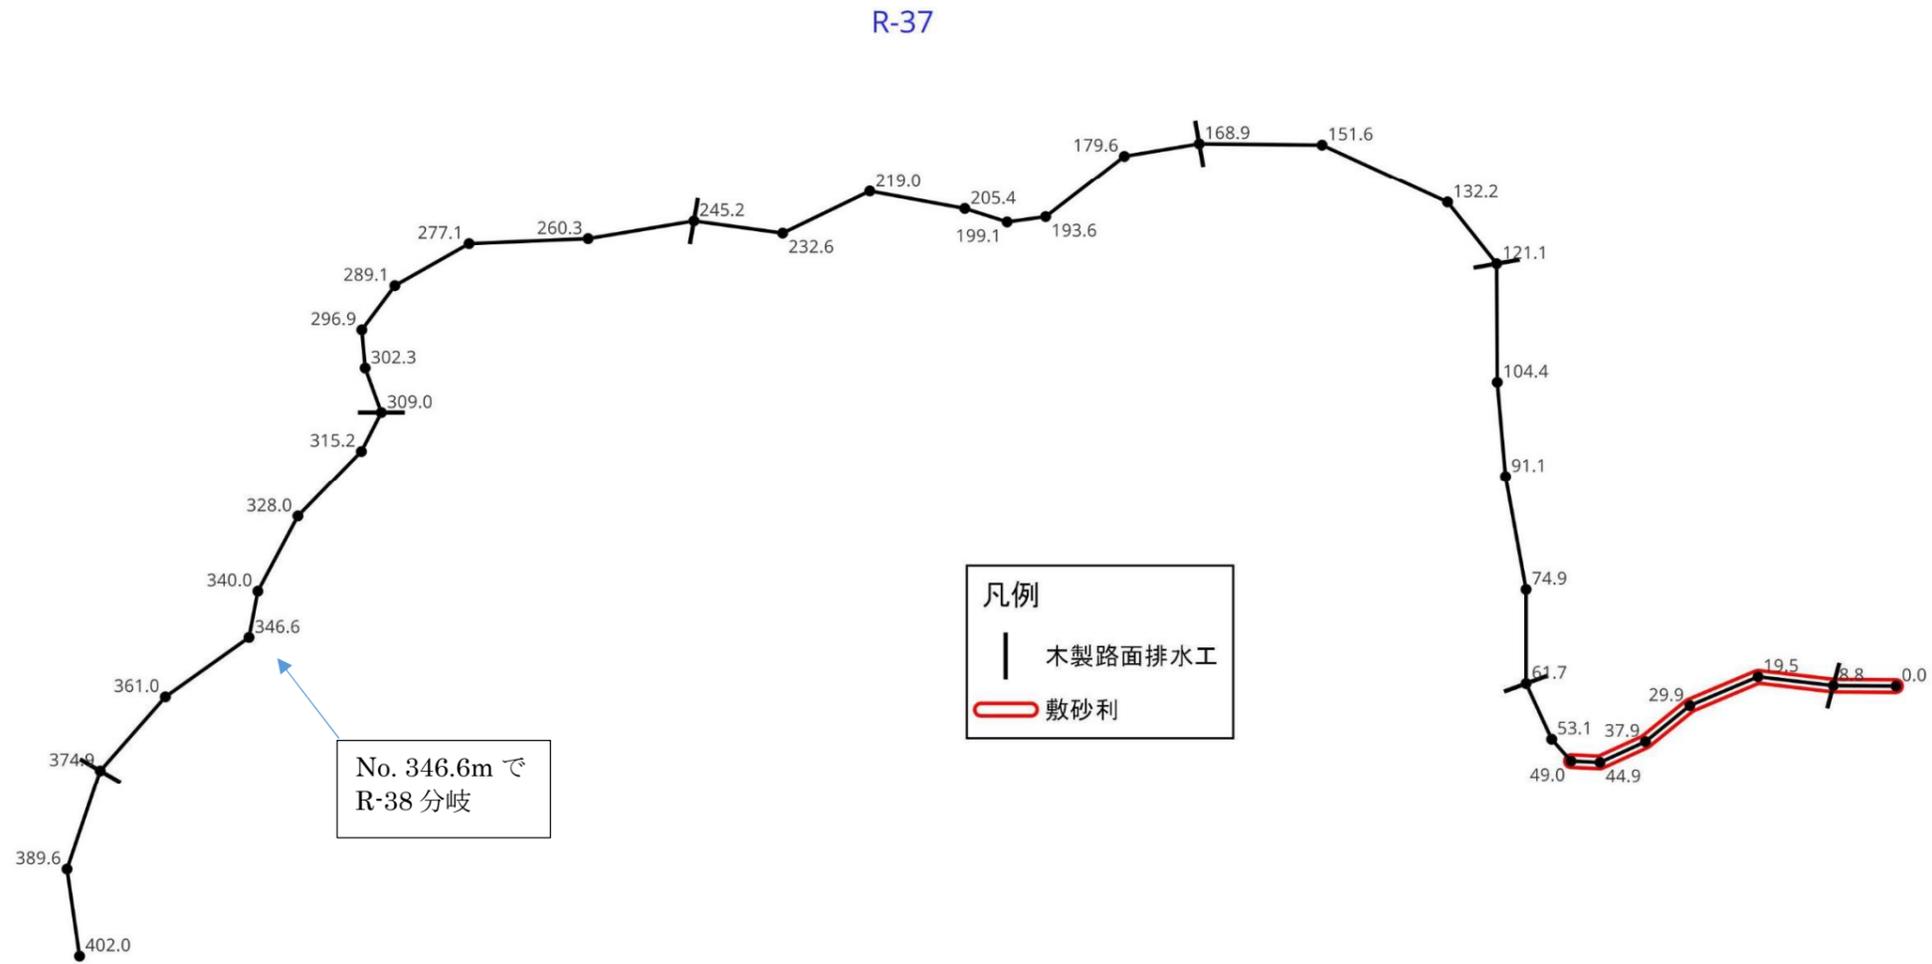


凡例	
	木製路面排水工
	敷砂利

年 度	令和4年度		
工 事 名	ふくしま森林再生事業		
工 事 場 所	飯館村深谷字市沢地内		
図 面 名 称	作業道平面線形図R-37		
縮 尺	1:1,000	図 面 番 号	167-145
測量会社名	(公社)福島県森林 林業・緑化協会	主任技術者	加藤克行
設計会社名	(公社)福島県森林 林業・緑化協会	管理技術者	加藤克行
発注者名	飯館村		

# 作業道測量図

路線番号 :	R-38	方位
延長 :	86.0m	
幅員 :	3.0m	
敷砂利 (幅 2.5m、厚 10cm) :	なし	
木製路面排水工 (4.0m) : ※30~50m 間隔を目安に設置	2箇所	縮尺 1/500

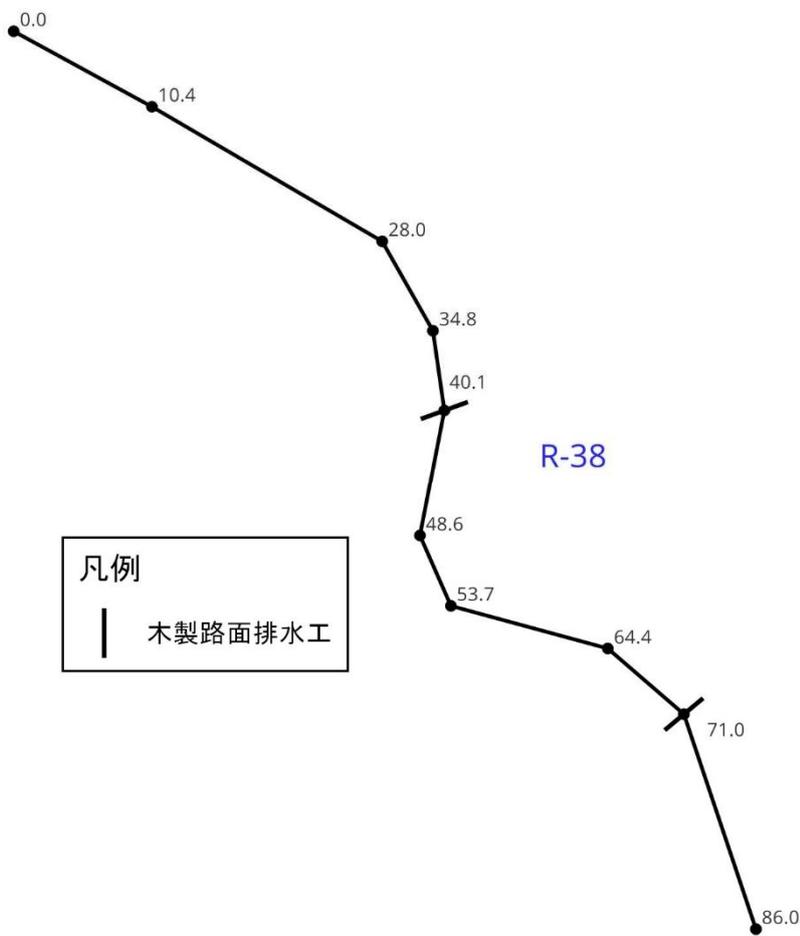

凡例
 木製路面排水工

年 度	令和4年度		
工 事 名	ふくしま森林再生事業		
工 事 場 所	飯館村深谷字市沢地内		
図 面 名 称	作業道平面線形図R-38		
縮 尺	1:500	図 面 番 号	167-146
測量会社名	(公社)福島県森林 林業・緑化協会	主任技術者	加藤克行
設計会社名	(公社)福島県森林 林業・緑化協会	管理技術者	加藤克行
発注者名	飯館村		