


# 木製路面排水工


平面図

S=1:20

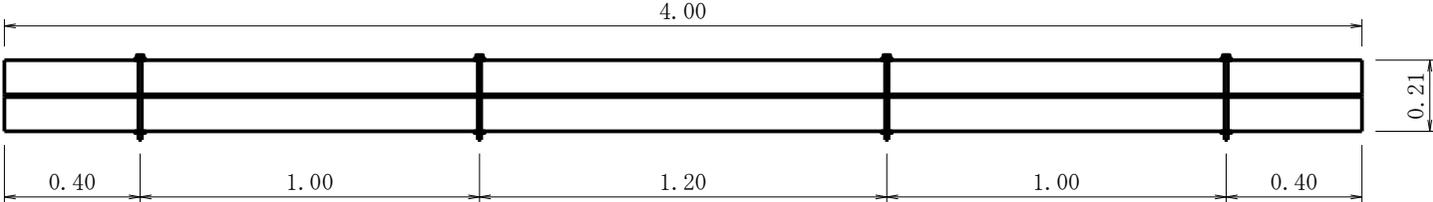

断面図

S=1:10

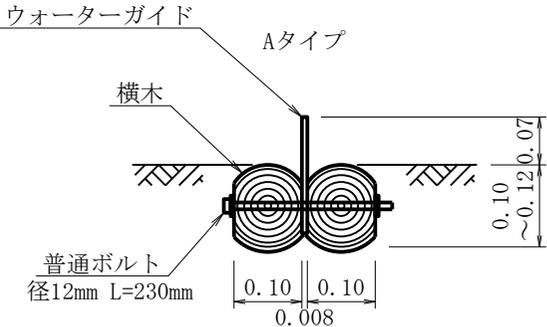

年 度	令和4年度		
工 事 名	ふくしま森林再生事業		
工 事 場 所	飯館村深谷字市沢地内		
図 面 名 称	木製路面排水工標準図(4.0m)		
縮 尺	図 示	図 面 番 号	167-148
測 量 会 社	(公社)福島森林・ 林業・緑化協会	主任技術者	加藤克行
設 計 会 社	(公社)福島森林・ 林業・緑化協会	管理技術者	加藤克行
発 注 者 名	飯館村		