


丸太横断工 (L=4.0m) S=1:20


平面図

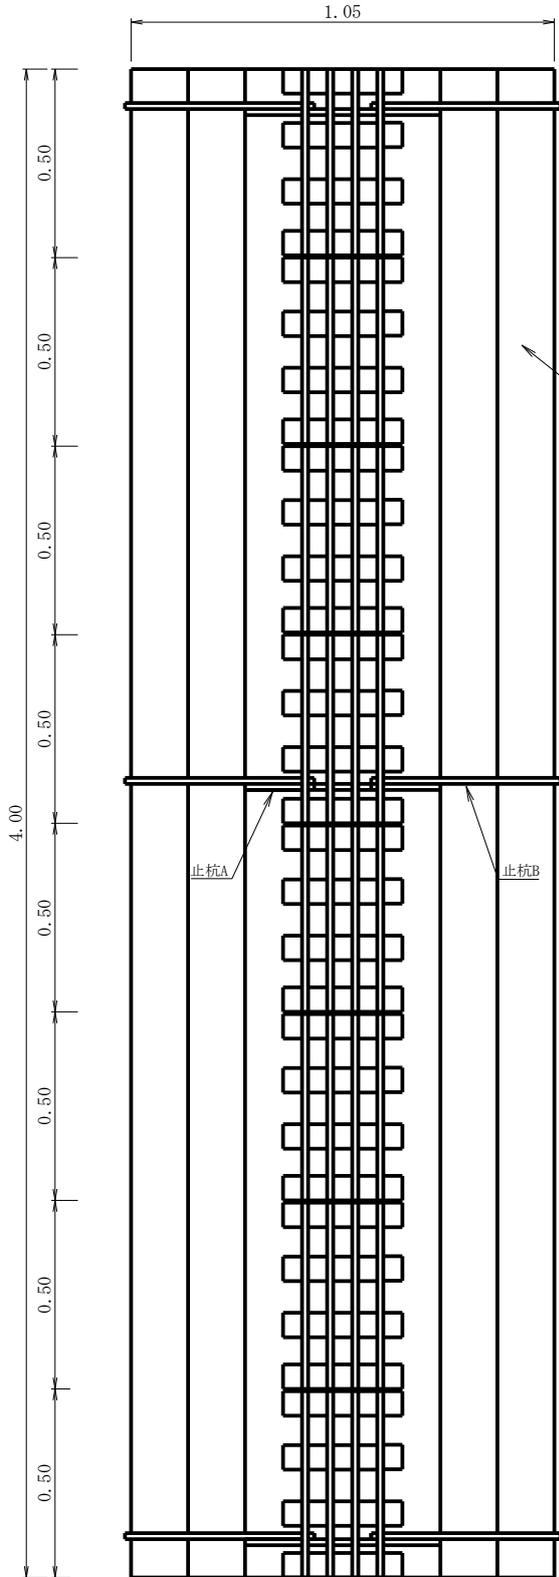


断面図

丸太6本使用


止杭A

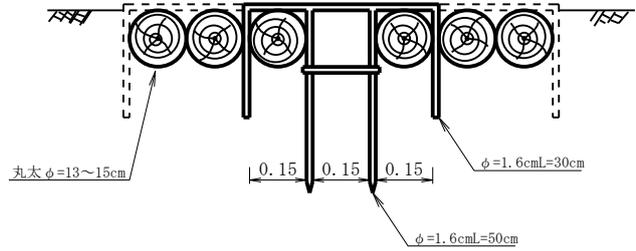

止杭B

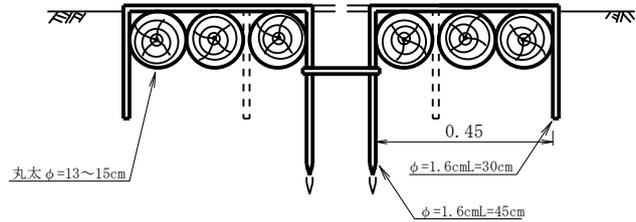

鋼製蓋

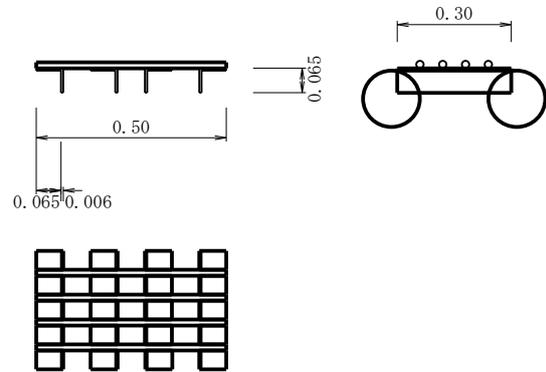

年 度	令和4年度		
工 事 名	ふくしま森林再生事業		
工 事 場 所	飯館村深谷市沢地内		
図 面 名 称	丸太横断工標準図(L=4.0m)		
縮 尺	1:20	図 面 番 号	167-153
測 量 会 社	(公社)福島県森林・林業・緑化協会	主任技術者	加藤克行
設 計 会 社	(公社)福島県森林・林業・緑化協会	管理技術者	加藤克行
発 注 者 名	飯館村		