
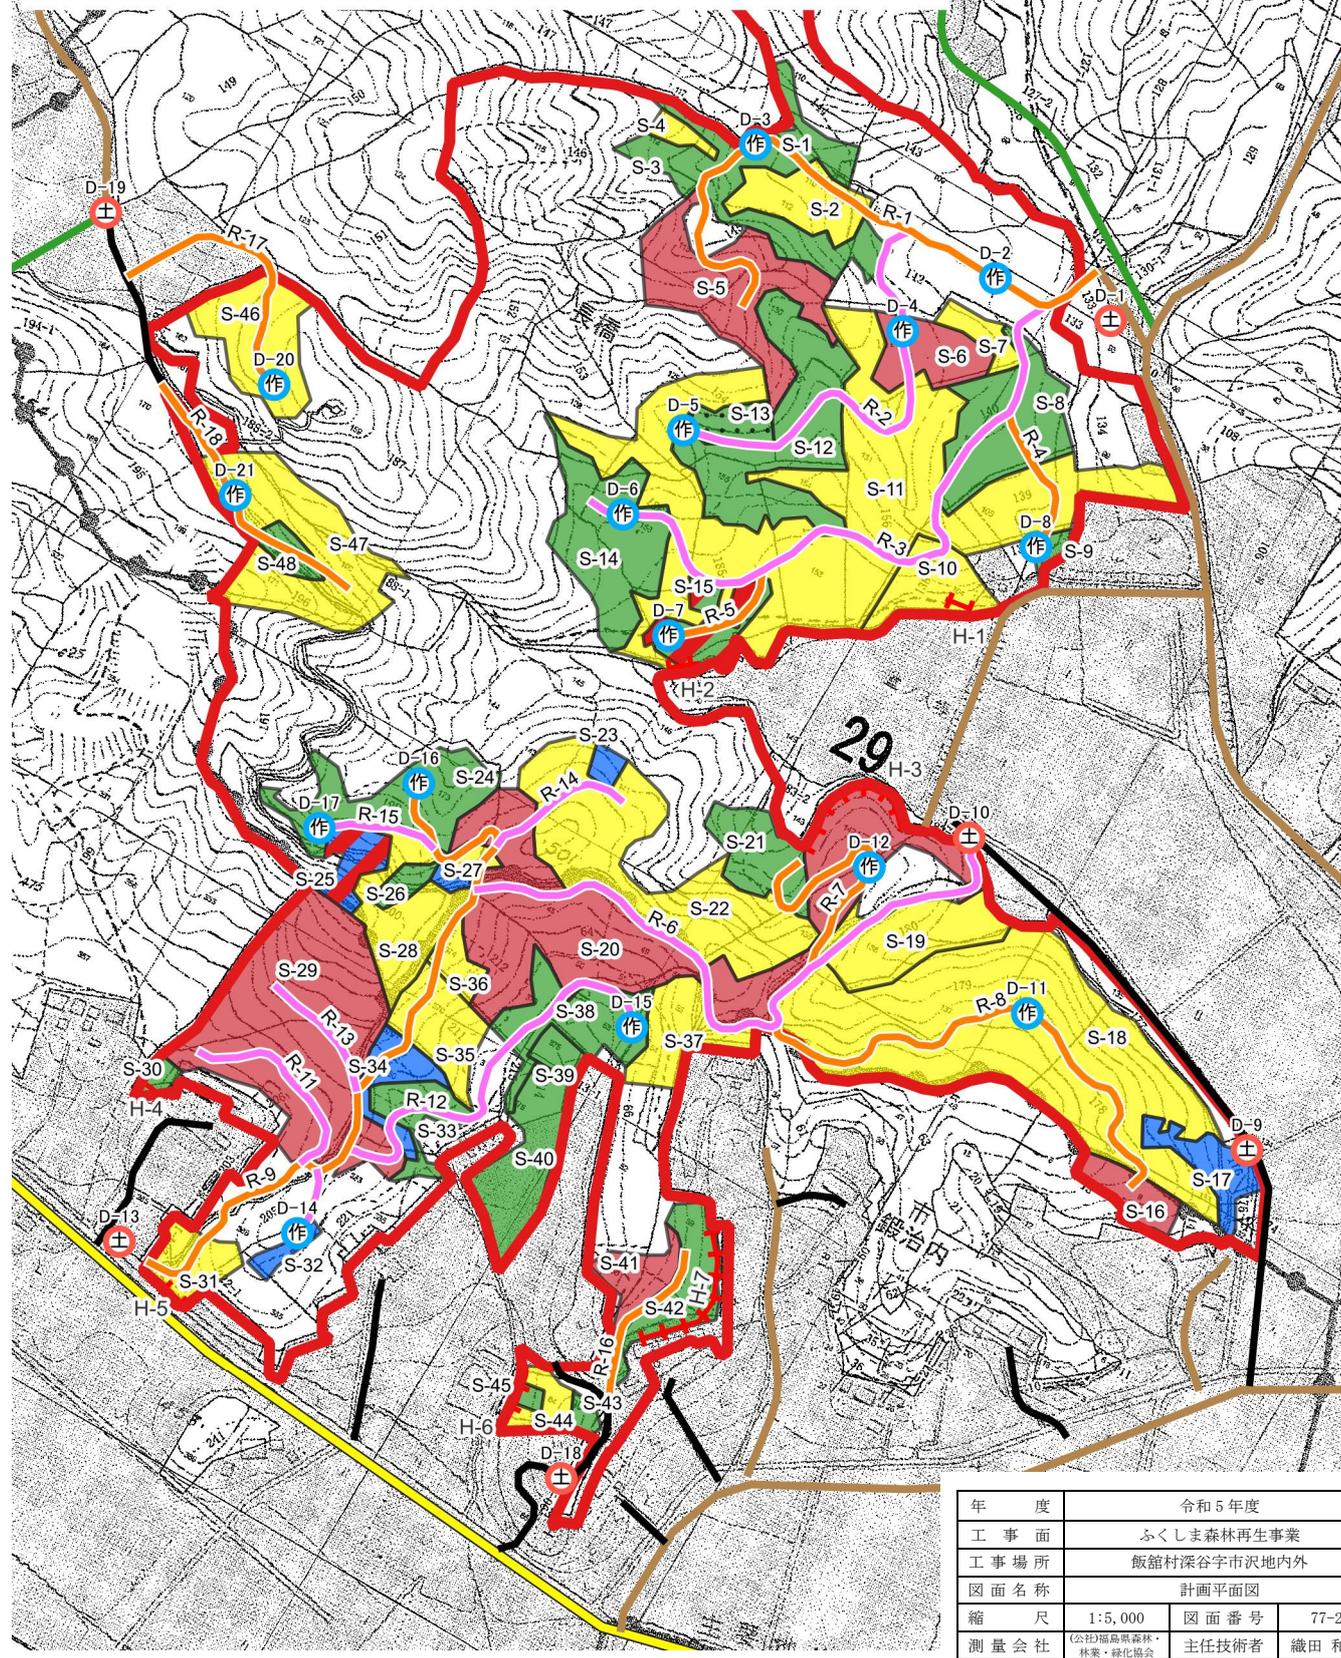


- |  |   |   |  |
|--|---|---|--|
|  事業対象地区 | 森林整備計画(S-番号)  | 森林作業道(R-番号)   |  |
|  県道     |  スギ間伐          |  R-1,4,5,7~9,16~18 |  |
|  林道     |  スギ・アカマツ間伐     |  R-2,3,6,10~15     |  |
|  村道     |  ヒノキ間伐         | 林業作業施設(D-番号)  |  |
|  私道     |  スギ・ヒノキ・アカマツ間伐 |  山土場               |  |
|  |  スギ更新伐         |  作業ポイント            |  |
|  |  人工林アカマツ更新伐    |  拡散防止柵(H-番号)       |  |
|  |  広葉樹更新伐        |   |  |

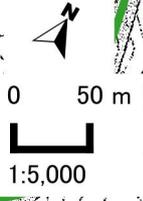

年 度	令和5年度		
工 事 面	ふくしま森林再生事業		
工 事 場 所	飯館村深谷字市沢地内外		
図 面 名 称	計画平面図		
縮 尺	1:5,000	図 面 番 号	77-2
測 量 会 社	(公社)福島県森林・林業・緑化協会	主任技術者	織田和幸
設 計 会 社	(公社)福島県森林・林業・緑化協会	管理技術者	織田和幸
発 注 者 名	飯館村		