


作業道測量図


方位

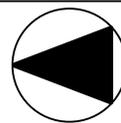

路線番号	R-1	縮尺
延長	421.0m	
幅員	3.0m	1/1000
木製路面排水工(4.0m)	13箇所(30m間隔を目安)	

凡例

— 木製路面排水工

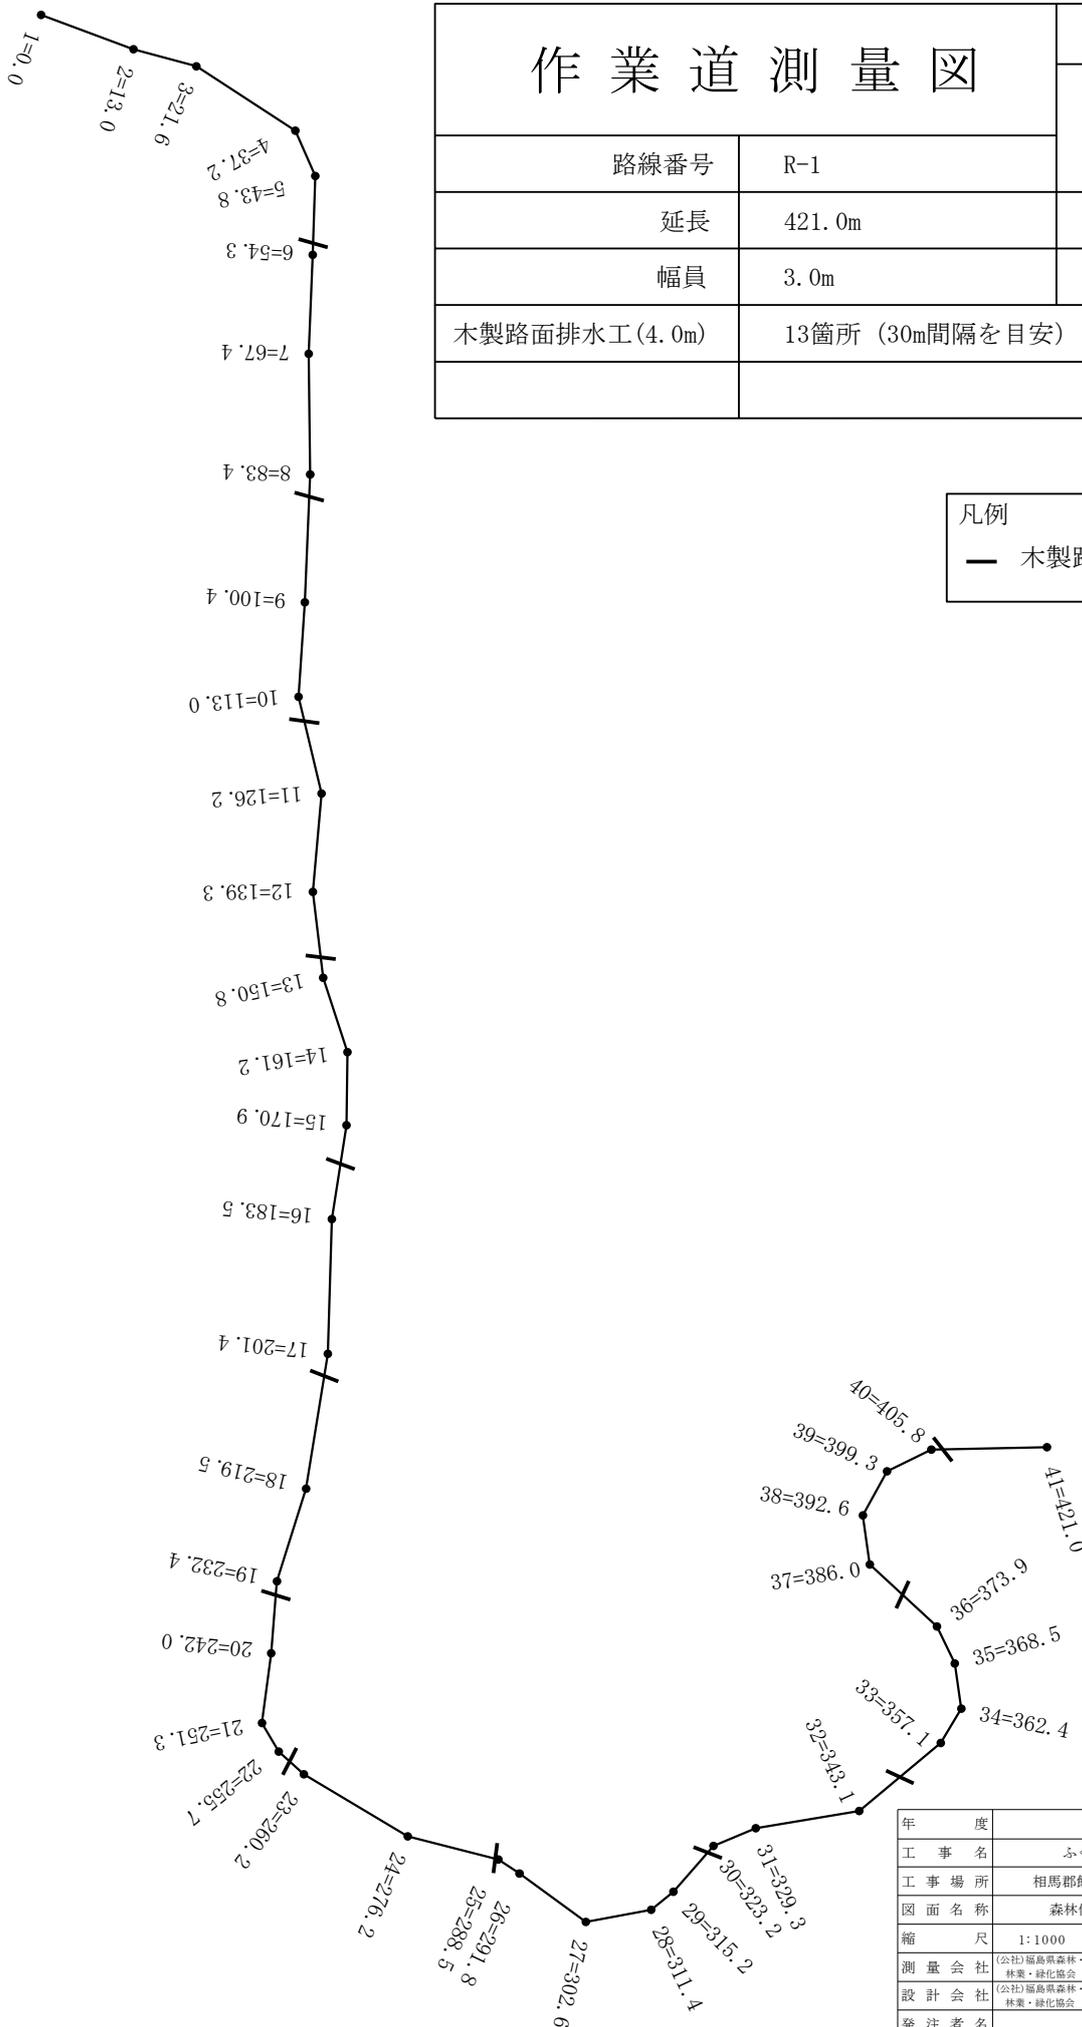

年 度	令和5年度		
工 事 名	ふくしま森林再生事業		
工 事 場 所	相馬郡飯館村深谷字市沢地内外		
図 面 名 称	森林作業道平面線形図 R-1		
縮 尺	1:1000	図 面 番 号	77-53
測 量 会 社	(公社)福島県森林・林業・緑化協会	主 任 技 術 者	織 田 和 幸
設 計 会 社	(公社)福島県森林・林業・緑化協会	管 理 技 術 者	織 田 和 幸
発 注 者 名	飯 館 村		

作業道測量図


方位



路線番号	R-2	縮尺
延長	316.0m	
幅員	3.0m	1/1000
木製路面排水工(4.0m)	6箇所(30m間隔を目安)	
洗越工	1箇所	

凡例


— 木製路面排水工

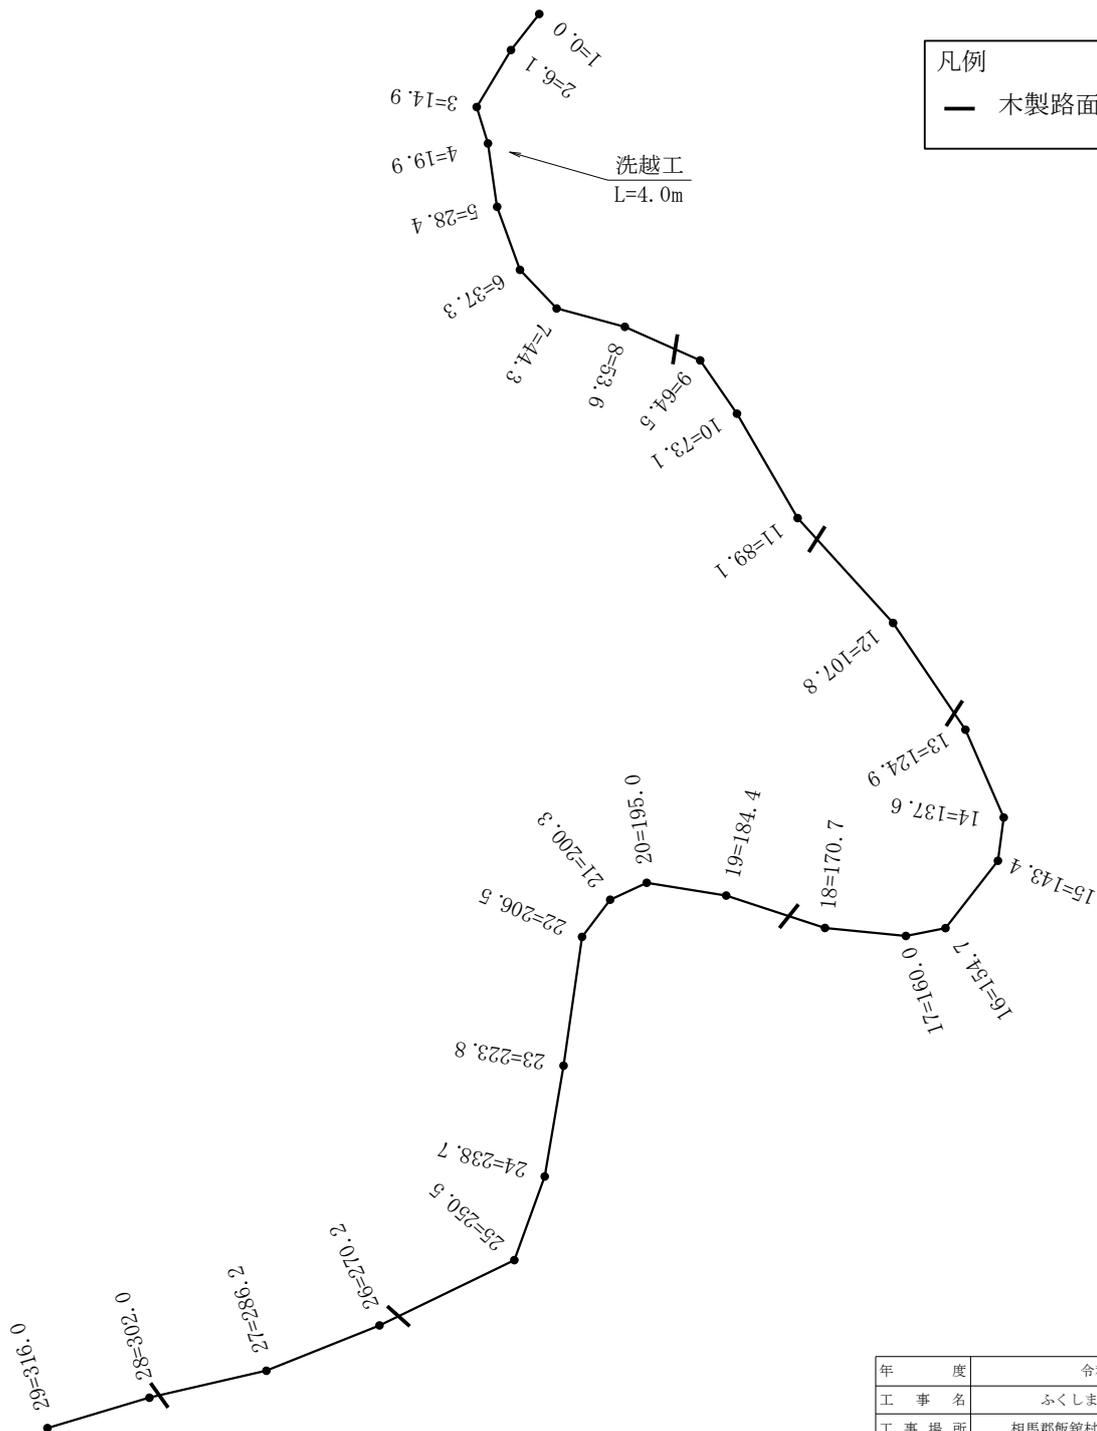

年 度	令和5年度		
工 事 名	ふくしま森林再生事業		
工 事 場 所	相馬郡飯館村深谷字市沢地内外		
図 面 名 称	森林作業道平面線形図 R-2		
縮 尺	1:1000	図 面 番 号	77-54
測 量 会 社	(公社)福島県森林・林業・緑化協会	主任技術者	織田 和 幸
設 計 会 社	(公社)福島県森林・林業・緑化協会	管理技術者	織田 和 幸
発 注 者 名	飯 館 村		

作業道測量図


方位

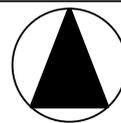

路線番号	R-3	縮尺
延長	465.0m	
幅員	3.0m	1/1500
木製路面排水工(4.0m)	11箇所 (30m間隔を目安)	
暗渠工	1箇所	

凡例

— 木製路面排水工

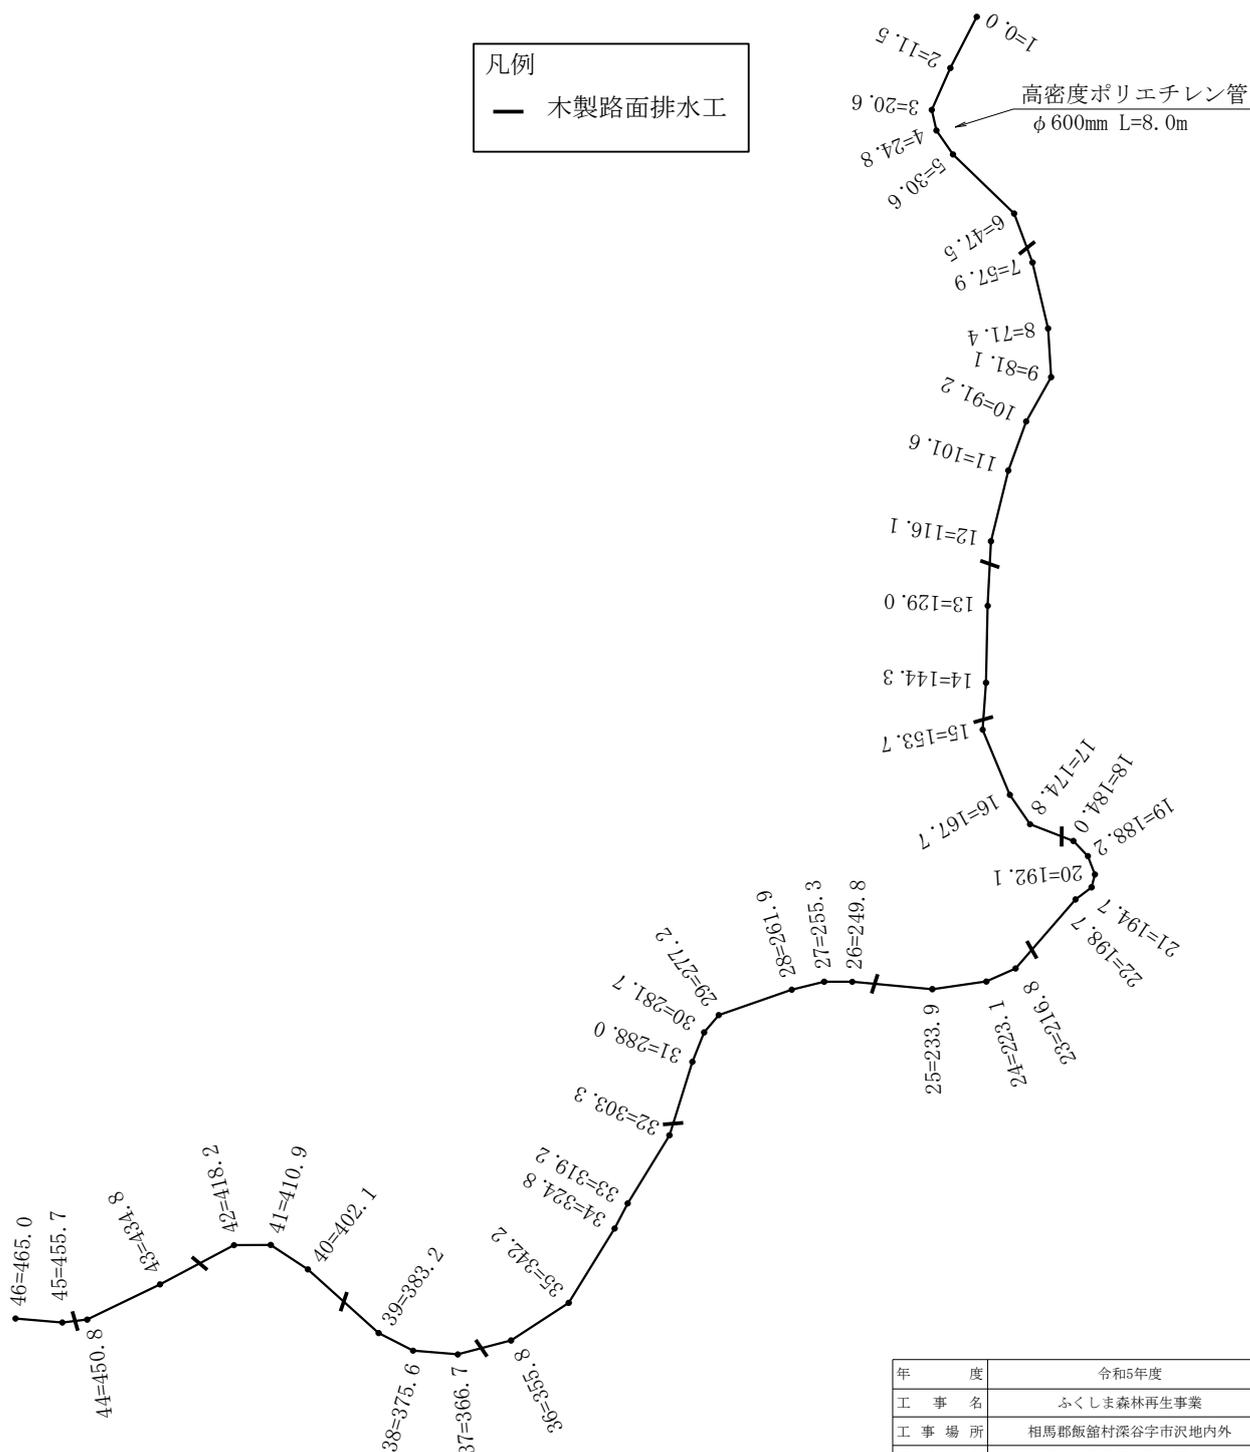

年 度	令和5年度		
工 事 名	ふくしま森林再生事業		
工 事 場 所	相馬郡飯館村深谷字市沢地内外		
図 面 名 称	森林作業道平面線形図 R-3		
縮 尺	1:1500	図 面 番 号	77-55
測 量 会 社	(公社)福島県森林・林業・緑化協会	主任技術者	織田和幸
設 計 会 社	(公社)福島県森林・林業・緑化協会	管理技術者	織田和幸
発 注 者 名	飯 館 村		

作業道測量図

方位



路線番号 R-4

延長 103.0m

幅員 3.0m


縮尺

1/500

木製路面排水工(4.0m) 3箇所 (30m間隔を目安)

凡例


— 木製路面排水工

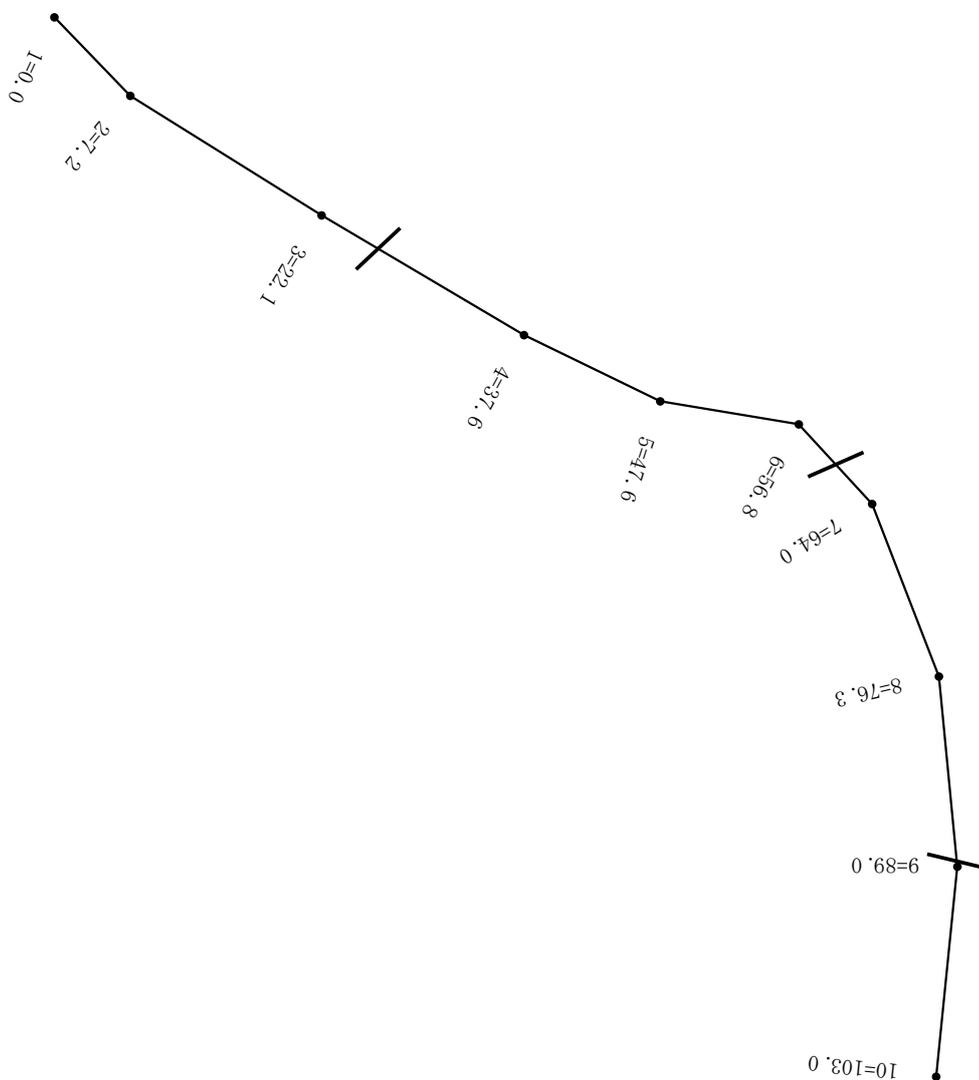

年 度	令和5年度		
工 事 名	ふくしま森林再生事業		
工 事 場 所	相馬郡飯館村深谷字市沢地内外		
図 面 名 称	森林作業道平面線形図 R-4		
縮 尺	1:500	図 面 番 号	77-56
測 量 会 社	(公社)福島県森林・林業・緑化協会	主 任 技 術 者	織 田 和 幸
設 計 会 社	(公社)福島県森林・林業・緑化協会	管 理 技 術 者	織 田 和 幸
発 注 者 名	飯 館 村		

作業道測量図

方位

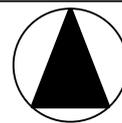

路線番号 R-5

延長 85.0m

幅員 3.0m


縮尺

1/500

木製路面排水工(4.0m) 1箇所

凡例


— 木製路面排水工

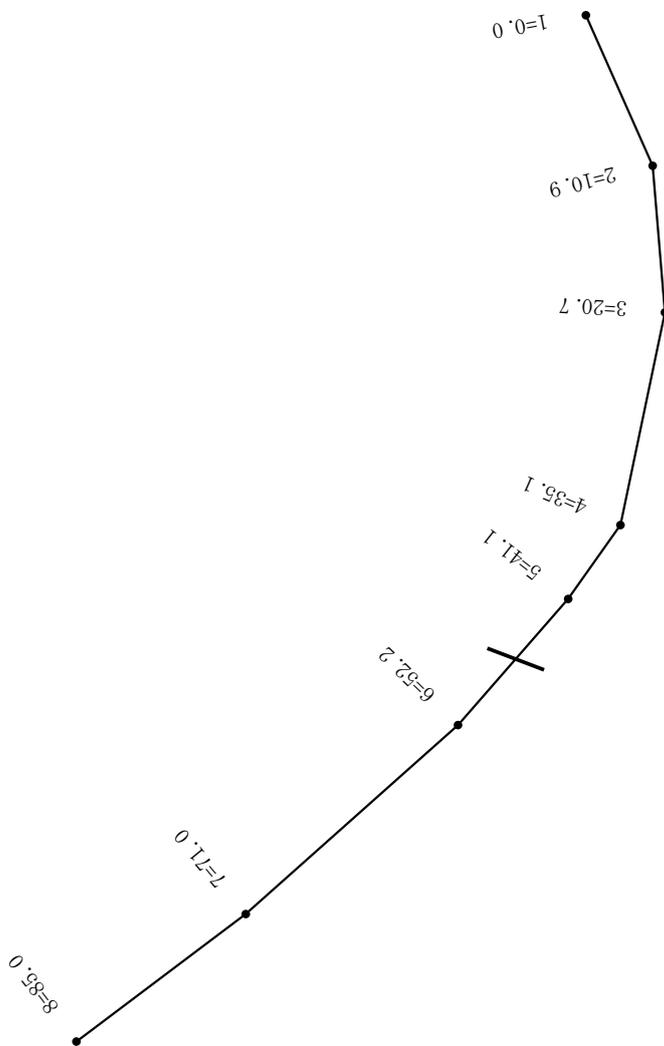


年 度	令和5年度		
工 事 名	ふくしま森林再生事業		
工 事 場 所	相馬郡飯館村深谷字市沢地内外		
図 面 名 称	森林作業道平面線形図 R-5		
縮 尺	1:500	図 面 番 号	77-57
測 量 会 社	(公社)福島県森林・林業・緑化協会	主任技術者	織田和幸
設 計 会 社	(公社)福島県森林・林業・緑化協会	管理技術者	織田和幸
発 注 者 名	飯 館 村		

作業道測量図

方位

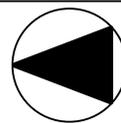

路線番号	R-6	縮尺
延長	458.0m	
幅員	3.0m	1/1500
木製路面排水工(4.0m)	14箇所 (30m間隔を目安)	

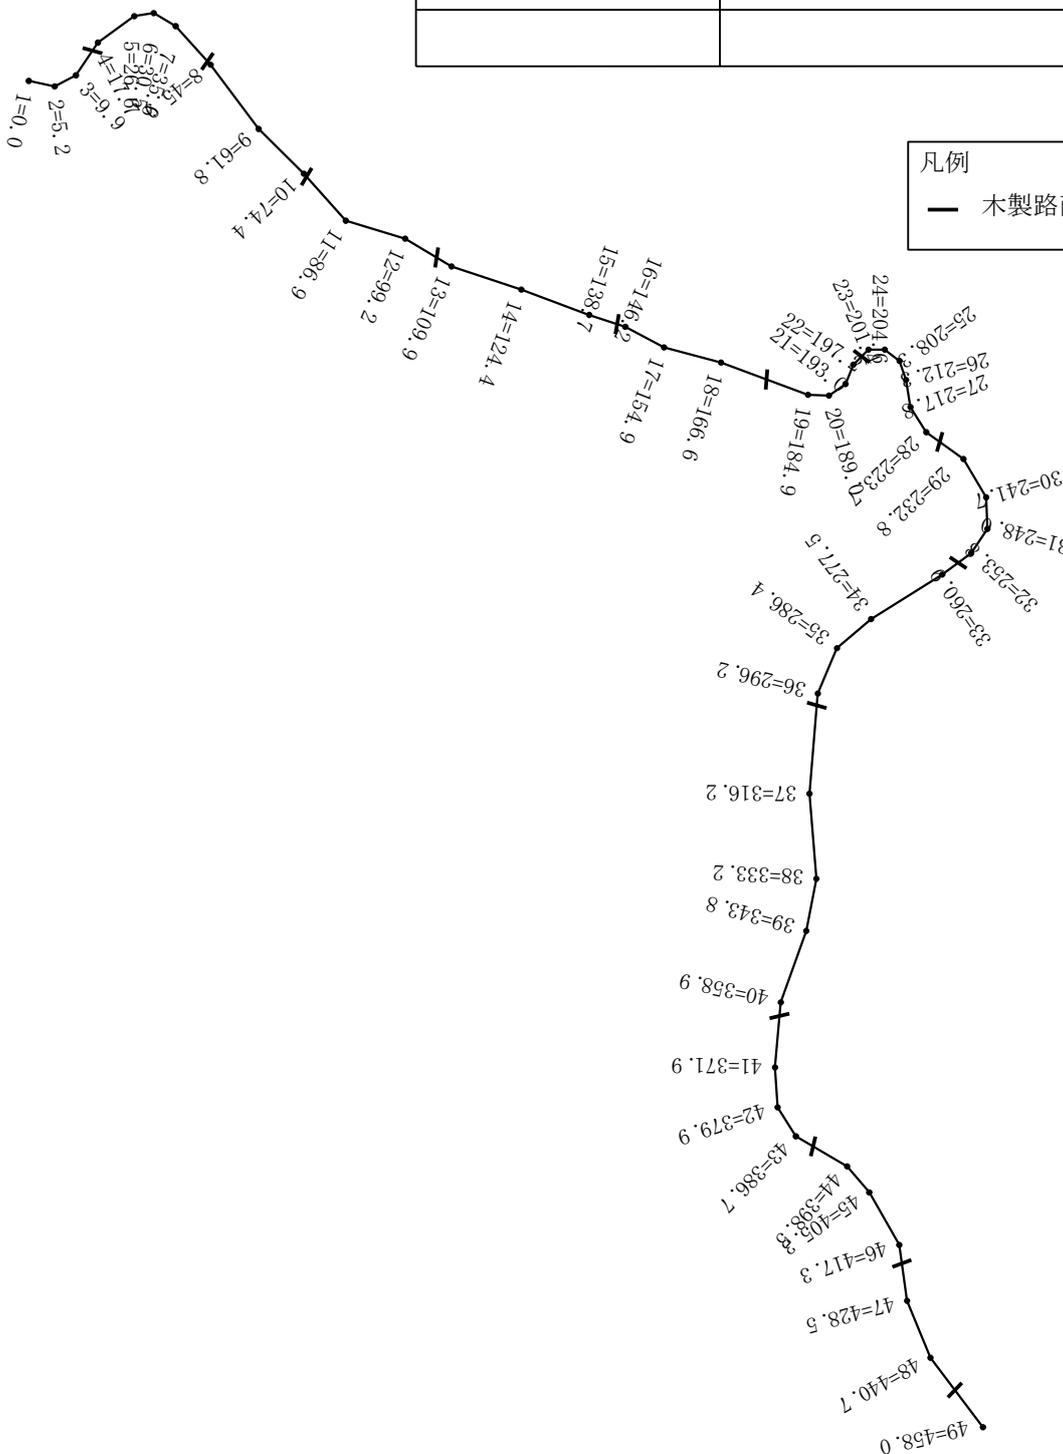

凡例
— 木製路面排水工

年 度	令和5年度		
工 事 名	ふくしま森林再生事業		
工 事 場 所	相馬郡飯館村深谷字市沢地内外		
図 面 名 称	森林作業道平面線形図 R-6		
縮 尺	1:1500	図 面 番 号	77-58
測 量 会 社	(公社)福島県森林・林業・緑化協会	主任技術者	織田 和 幸
設 計 会 社	(公社)福島県森林・林業・緑化協会	管理技術者	織田 和 幸
発 注 者 名	飯 館 村		

作業道測量図


方位



路線番号	R-7	縮尺
延長	199.0m	
幅員	3.0m	1/500
木製路面排水工(4.0m)	5箇所(30m間隔を目安)	

凡例


— 木製路面排水工

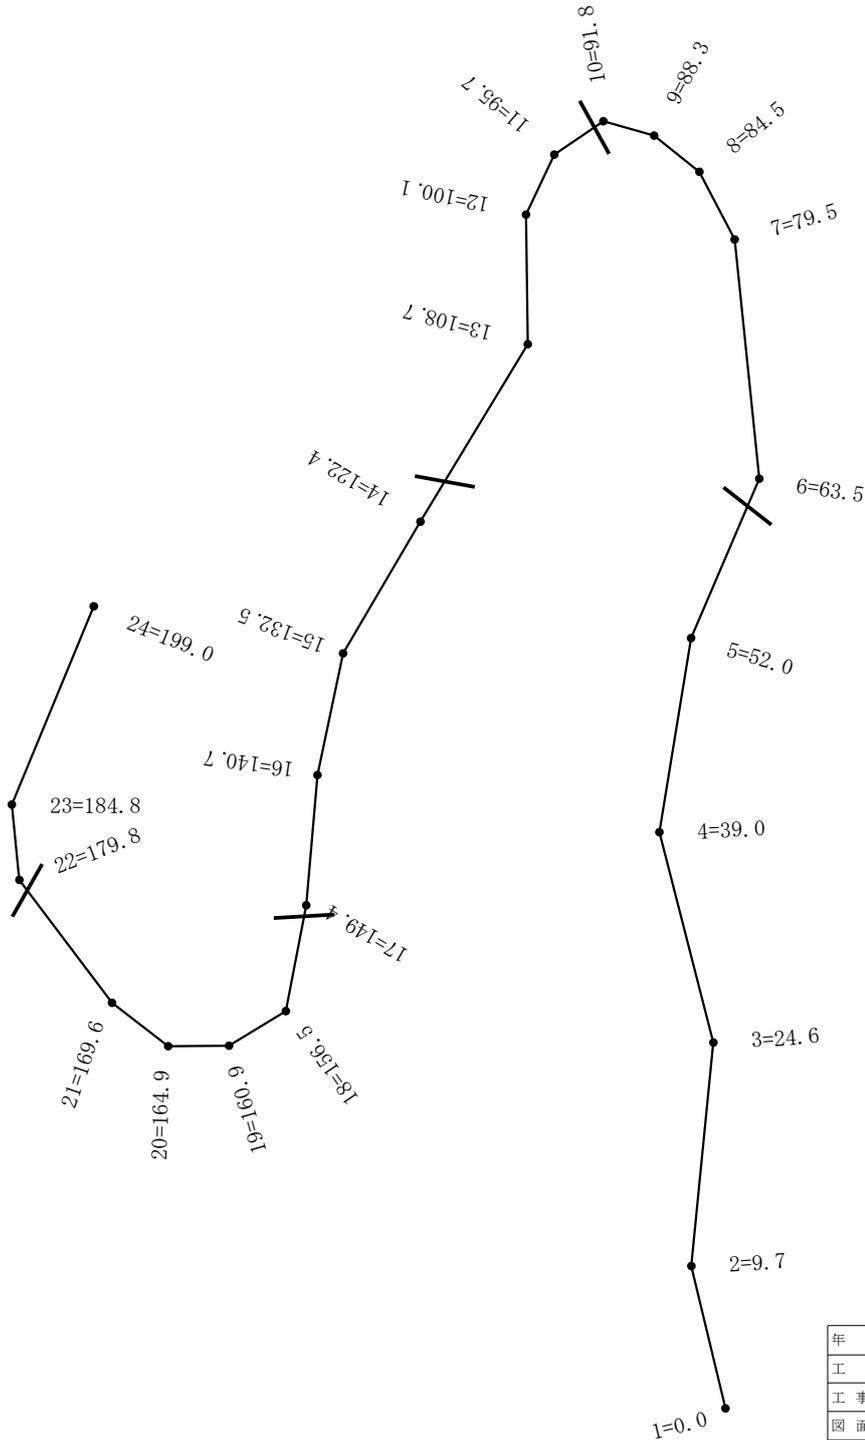

年 度	令和5年度		
工 事 名	ふくしま森林再生事業		
工 事 場 所	相馬郡飯館村深谷字市沢地内外		
図 面 名 称	森林作業道平面線形図 R-7		
縮 尺	1:500	図 面 番 号	77-59
測 量 会 社	(公社)福島県森林・林業・緑化協会	主任技術者	織田 和 幸
設 計 会 社	(公社)福島県森林・林業・緑化協会	管理技術者	織田 和 幸
発 注 者 名	飯 館 村		

作業道測量図


方位

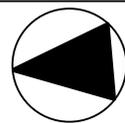


路線番号	R-8	縮尺
延長	348.0m	
幅員	3.0m	1/1000
木製路面排水工(4.0m)	8箇所(30m間隔を目安)	

凡例

— 木製路面排水工

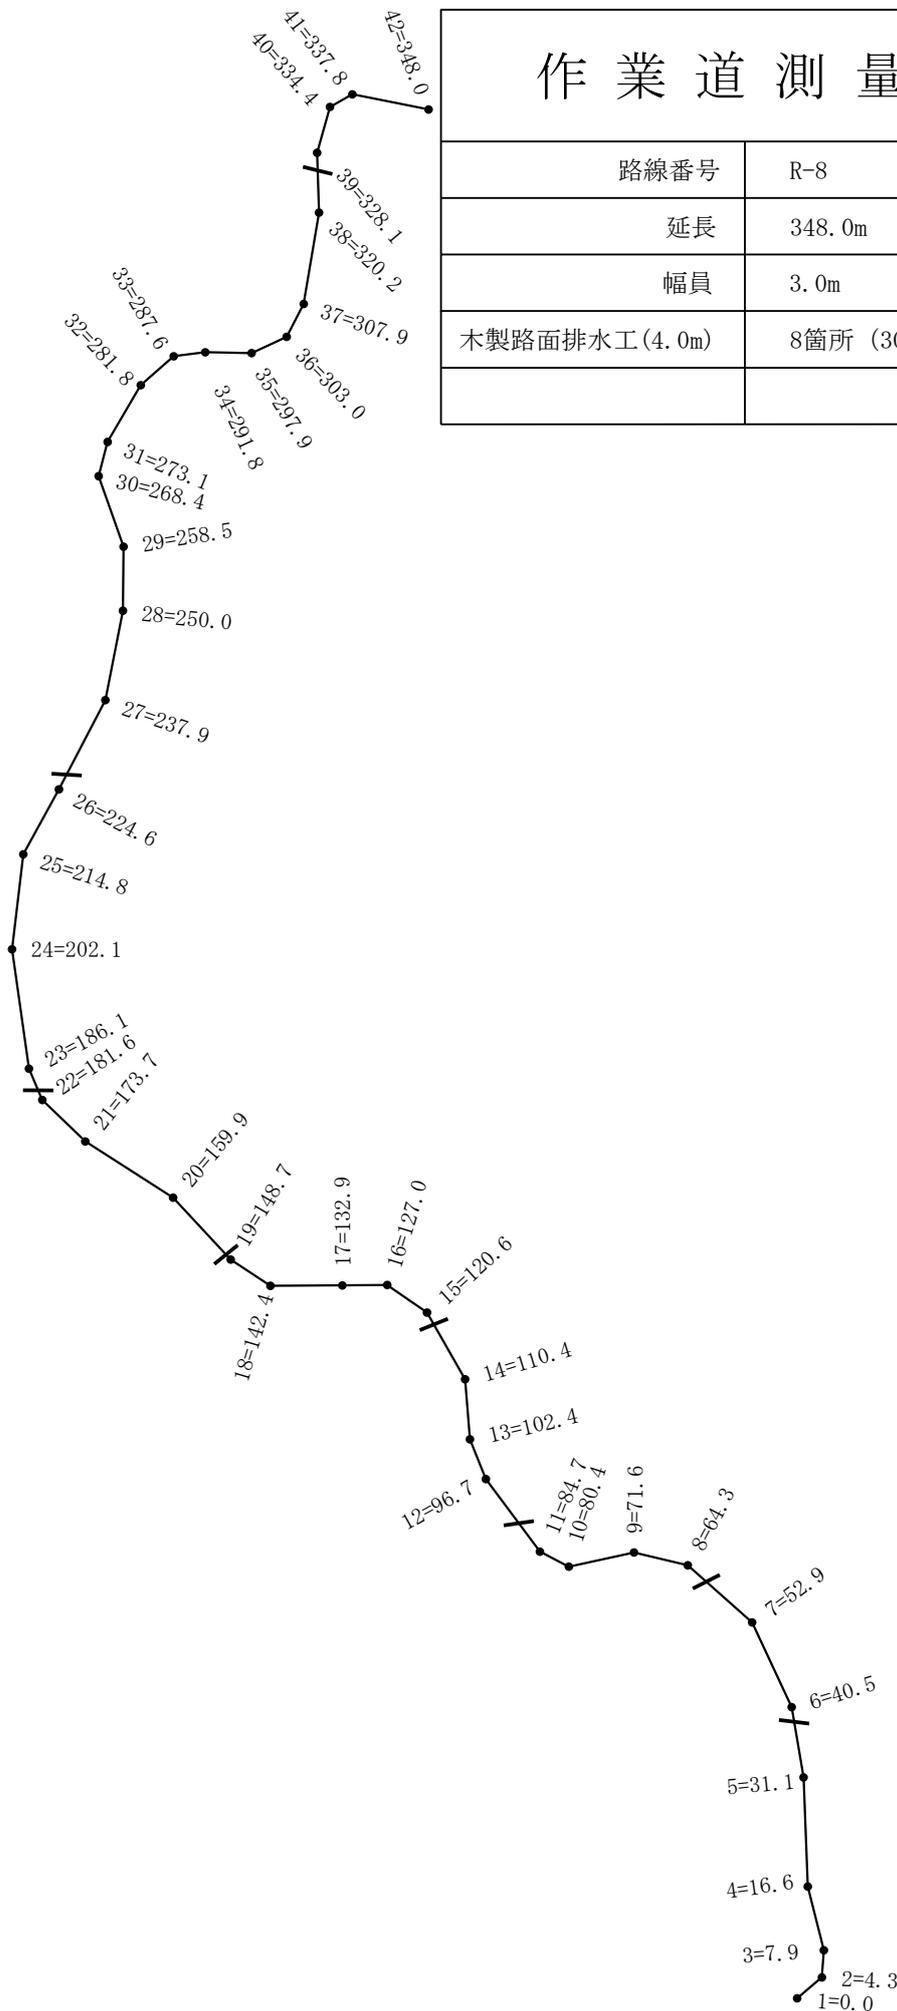

年 度	令和5年度		
工 事 名	ふくしま森林再生事業		
工 事 場 所	相馬郡飯館村深谷字市沢地内外		
図 面 名 称	森林作業道平面線形図 R-8		
縮 尺	1:1000	図 面 番 号	77-60
測 量 会 社	(公社)福島県森林・林業・緑化協会	主任技術者	織田 和 幸
設 計 会 社	(公社)福島県森林・林業・緑化協会	管理技術者	織田 和 幸
発 注 者 名	飯 館 村		

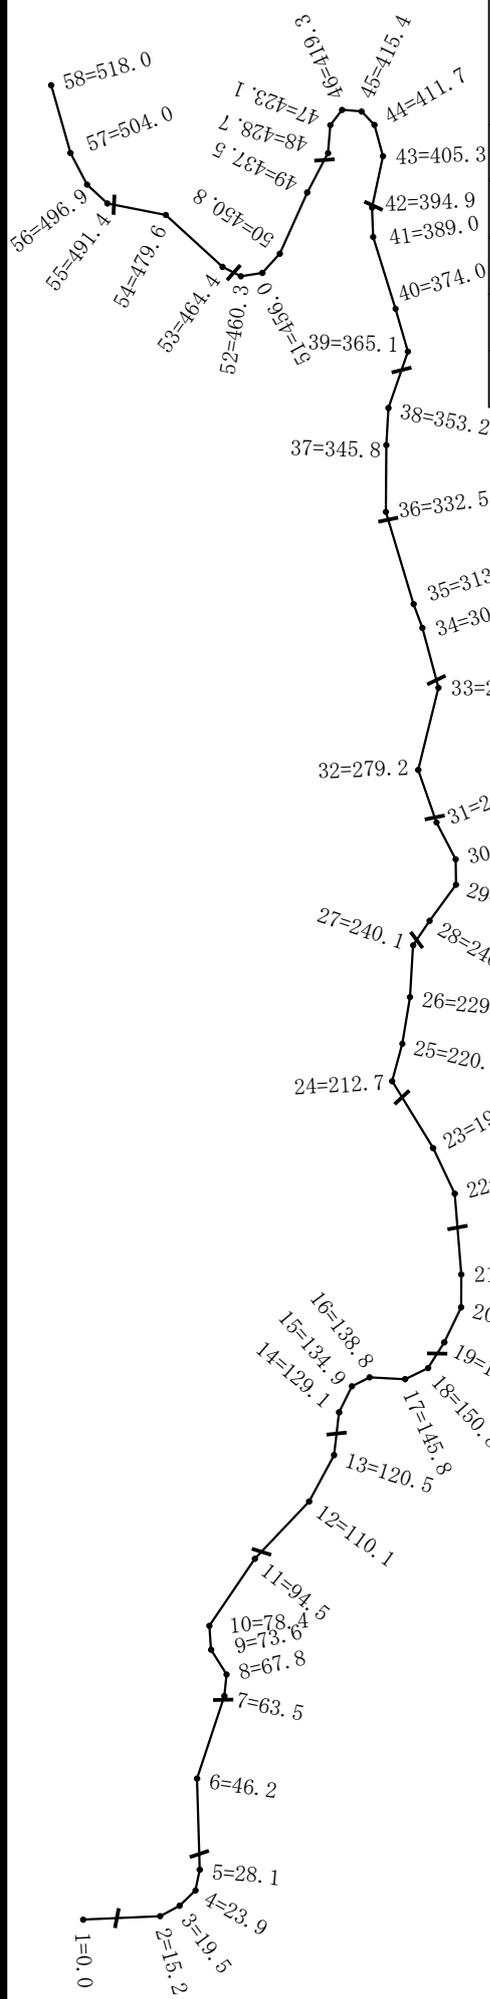


作業道測量図		方位
路線番号	R-9	
延長	518.0m	
幅員	3.0m	1/1500
木製路面排水工(4.0m)	17箇所 (30m間隔を目安)	

凡例
 木製路面排水工

年 度	令和5年度		
工 事 名	ふくしま森林再生事業		
工 事 場 所	相馬郡飯館村深谷字市沢地内外		
図 面 名 称	森林作業道平面線形図 R-9		
縮 尺	1:1500	図 面 番 号	77-61
測 量 会 社	(公社)福島県森林・林業・緑化協会	主任技術者	織田 和 幸
設 計 会 社	(公社)福島県森林・林業・緑化協会	管理技術者	織田 和 幸
発 注 者 名	飯 館 村		

作業道測量図		方位
		
路線番号	R-10	縮尺
延長	45.0m	
幅員	3.0m	
木製路面排水工(4.0m)	1箇所	1/500


凡例
 木製路面排水工

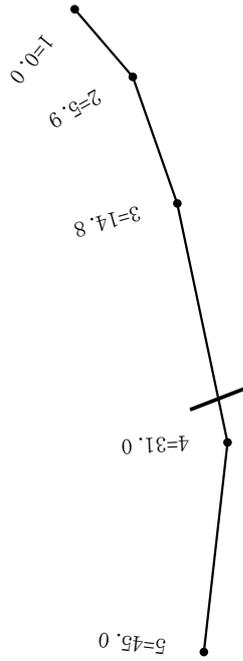


年 度	令和5年度		
工 事 名	ふくしま森林再生事業		
工 事 場 所	相馬郡飯館村深谷字市沢地内外		
図 面 名 称	森林作業道平面線形図 R-10		
縮 尺	1:500	図 面 番 号	77-62
測 量 会 社	(公社)福島県森林・林業・緑化協会	主任技術者	織田和幸
設 計 会 社	(公社)福島県森林・林業・緑化協会	管理技術者	織田和幸
発 注 者 名	飯 館 村		

作業道測量図

方位

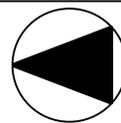

路線番号	R-11	縮尺
延長	138.0m	
幅員	3.0m	1/500
木製路面排水工(4.0m)	3箇所(30m間隔を目安)	

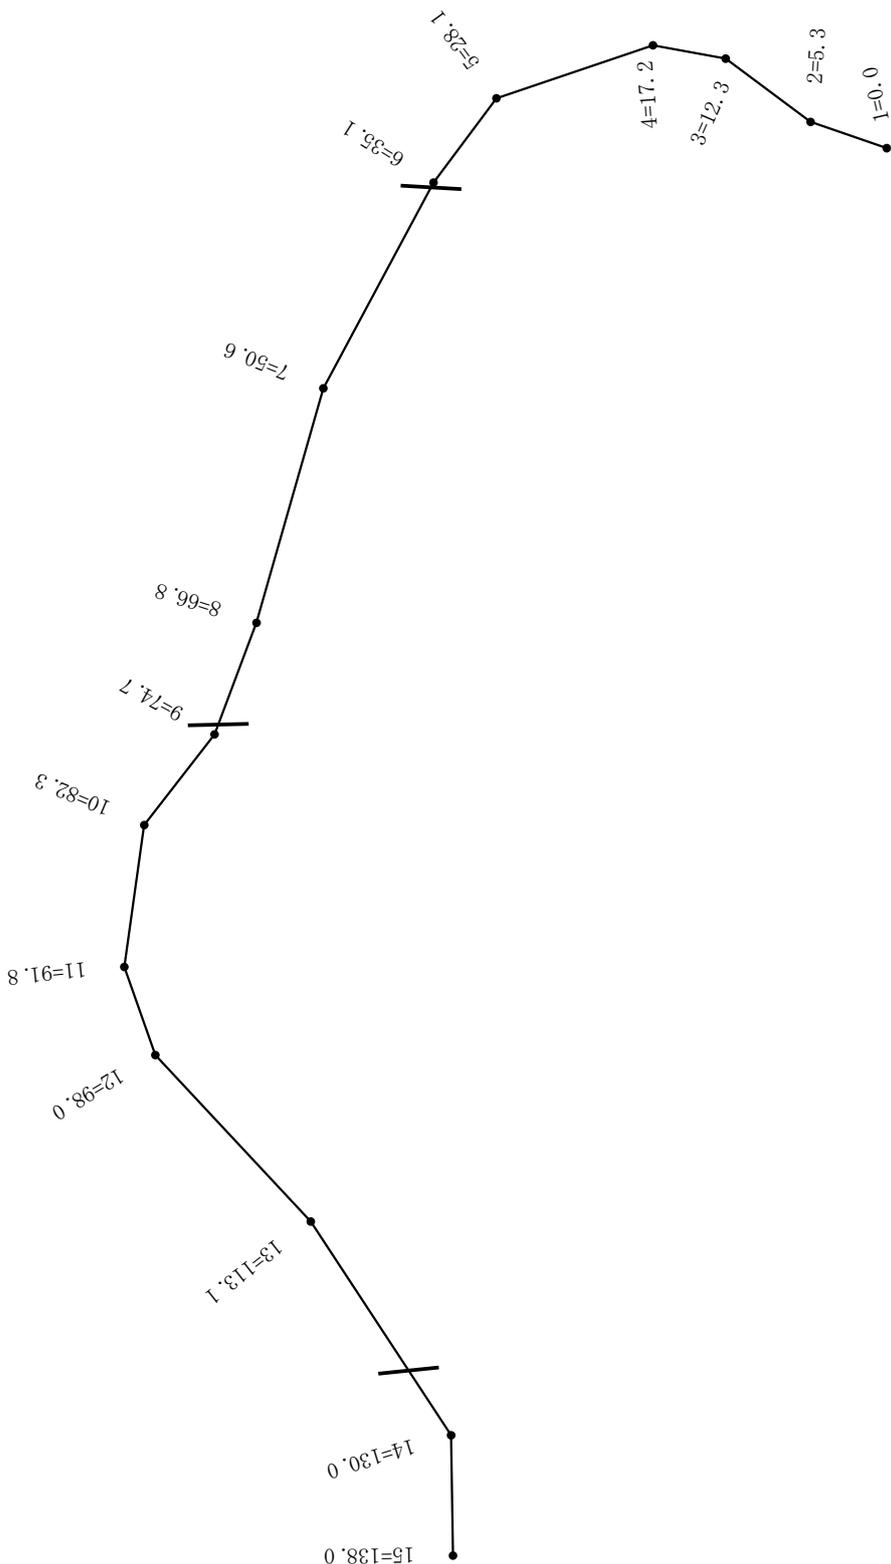


凡例

— 木製路面排水工

年 度	令和5年度		
工 事 名	ふくしま森林再生事業		
工 事 場 所	相馬郡飯館村深谷字市沢地内外		
図 面 名 称	森林作業道平面線形図 R-11		
縮 尺	1:500	図 面 番 号	77-63
測 量 会 社	(公社)福島県森林・林業・緑化協会	主任技術者	織田 和 幸
設 計 会 社	(公社)福島県森林・林業・緑化協会	管理技術者	織田 和 幸
発 注 者 名	飯 館 村		

作業道測量図

方位

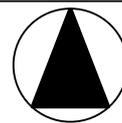

路線番号 R-12

延長 292.0m


幅員 3.0m

木製路面排水工(4.0m) 6箇所 (30m間隔を目安)

縮尺 1/1000

凡例

— 木製路面排水工

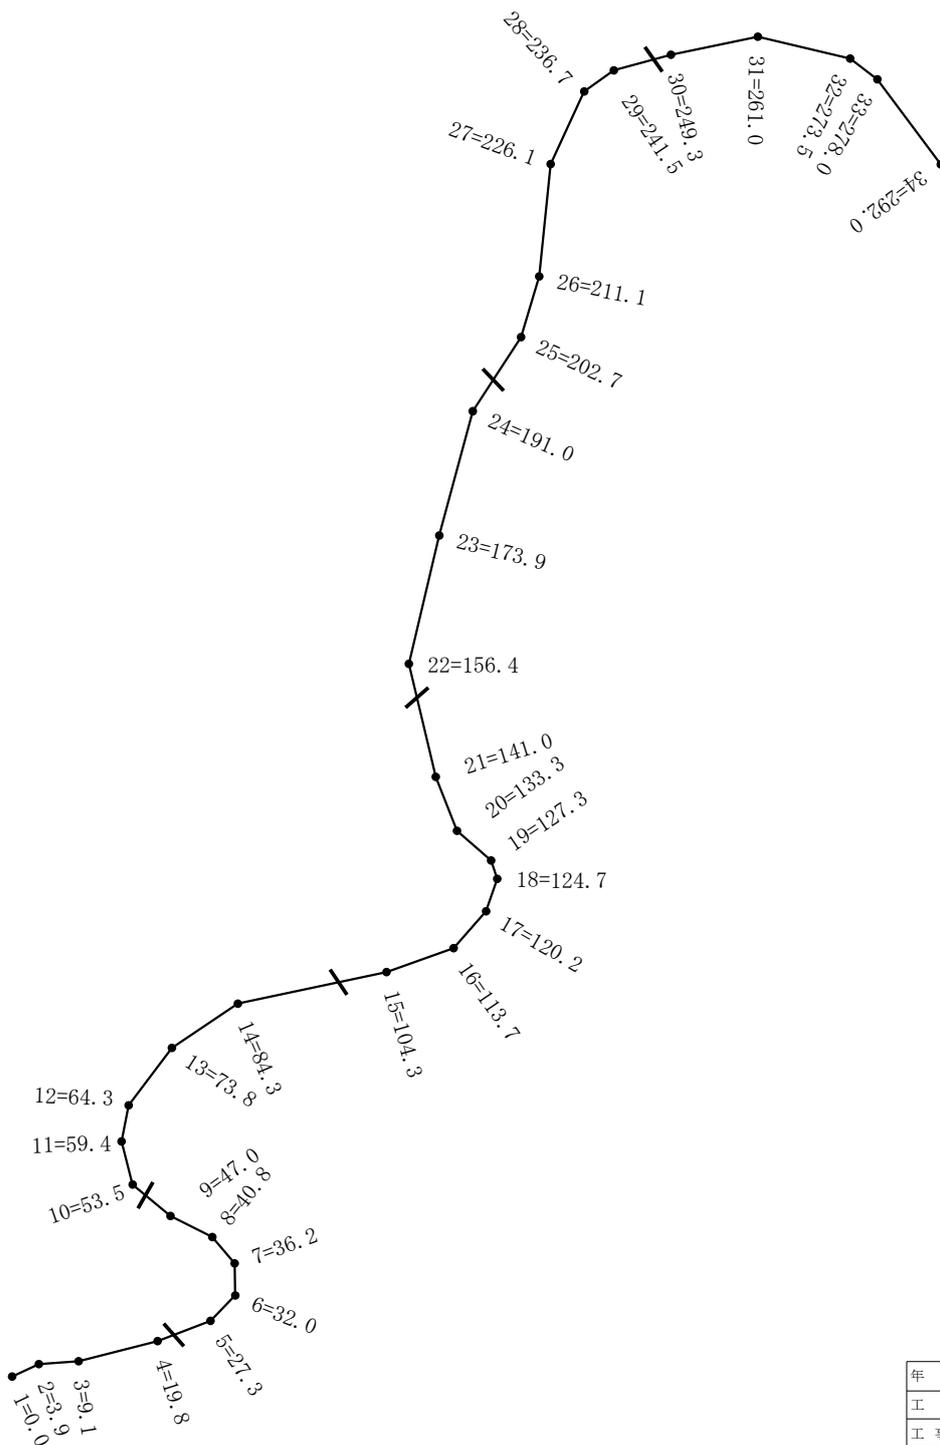

年 度	令和5年度		
工 事 名	ふくしま森林再生事業		
工 事 場 所	相馬郡飯館村深谷字市沢地内外		
図 面 名 称	森林作業道平面線形図 R-12		
縮 尺	1:1000	図 面 番 号	77-64
測 量 会 社	(公社)福島県森林・林業・緑化協会	主任技術者	織田和幸
設 計 会 社	(公社)福島県森林・林業・緑化協会	管理技術者	織田和幸
発 注 者 名	飯 館 村		

作業道測量図


方位



路線番号	R-13	縮尺
延長	86.0m	
幅員	3.0m	1/500
木製路面排水工(4.0m)	2箇所(30m間隔を目安)	

凡例

— 木製路面排水工

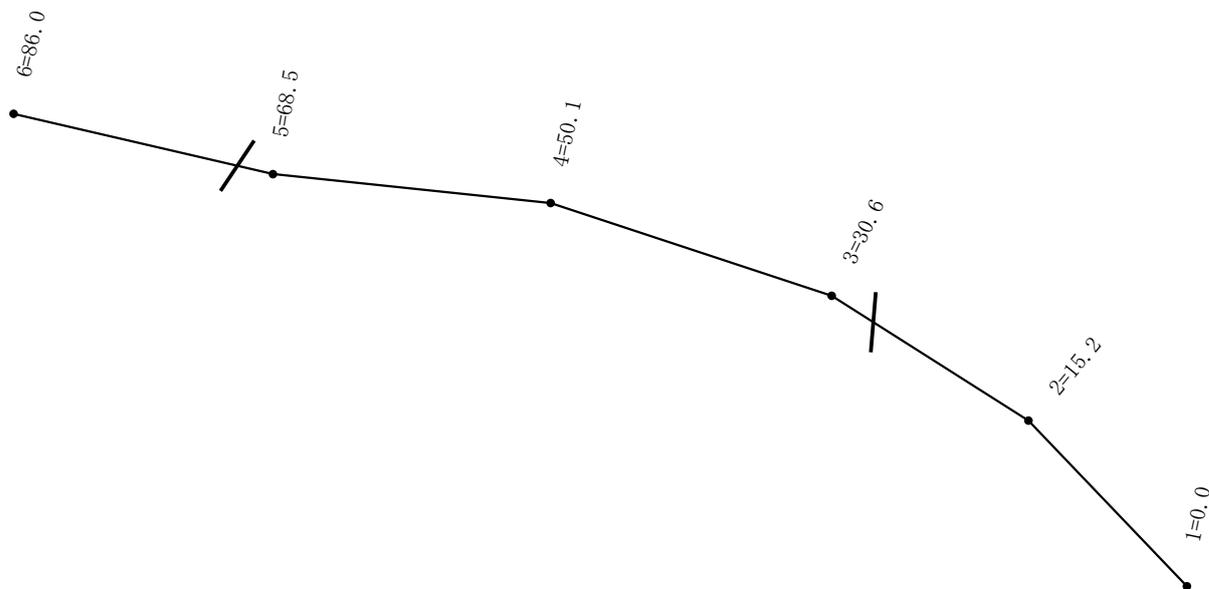

年 度	令和5年度		
工 事 名	ふくしま森林再生事業		
工 事 場 所	相馬郡飯館村深谷字市沢地内外		
図 面 名 称	森林作業道平面線形図 R-13		
縮 尺	1:500	図 面 番 号	77-65
測 量 会 社	(公社)福島県森林・林業・緑化協会	主任技術者	織田 和 幸
設 計 会 社	(公社)福島県森林・林業・緑化協会	管理技術者	織田 和 幸
発 注 者 名	飯 館 村		

作業道測量図

方位



路線番号 R-14

延長 96.0m

幅員 3.0m


縮尺

1/500

木製路面排水工(4.0m) 3箇所 (30m間隔を目安)

凡例

— 木製路面排水工

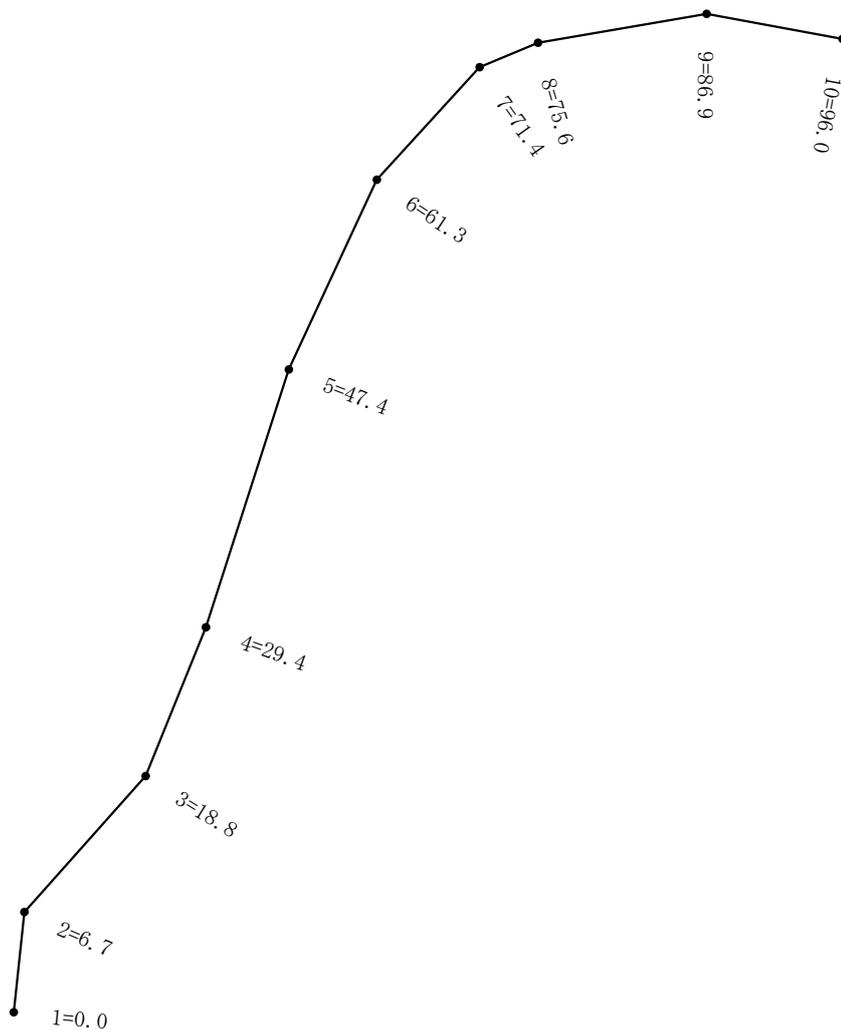

年 度	令和5年度		
工 事 名	ふくしま森林再生事業		
工 事 場 所	相馬郡飯館村深谷字市沢地内外		
図 面 名 称	森林作業道平面線形図 R-14		
縮 尺	1:500	図 面 番 号	77-66
測 量 会 社	(公社)福島県森林・林業・緑化協会	主任技術者	織田 和 幸
設 計 会 社	(公社)福島県森林・林業・緑化協会	管理技術者	織田 和 幸
発 注 者 名	飯 館 村		

作業道測量図


方位



路線番号	R-15	縮尺
延長	78.0m	
幅員	3.0m	1/500
木製路面排水工(4.0m)	2箇所(30m間隔を目安)	

凡例

— 木製路面排水工

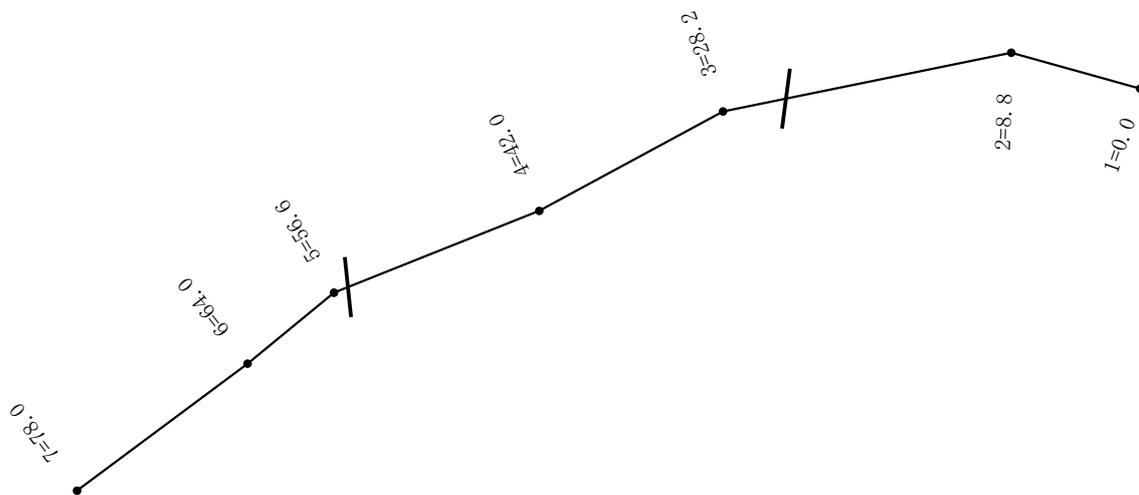

年 度	令和5年度		
工 事 名	ふくしま森林再生事業		
工 事 場 所	相馬郡飯館村深谷字市沢地内外		
図 面 名 称	森林作業道平面線形図 R-15		
縮 尺	1:500	図 面 番 号	77-67
測 量 会 社	(公社)福島県森林・林業・緑化協会	主任技術者	織田 和 幸
設 計 会 社	(公社)福島県森林・林業・緑化協会	管理技術者	織田 和 幸
発 注 者 名	飯 館 村		

作業道測量図


方位



路線番号	R-16	縮尺
延長	118.0m	
幅員	3.0m	1/500
木製路面排水工(4.0m)	3箇所(30m間隔を目安)	

凡例

— 木製路面排水工

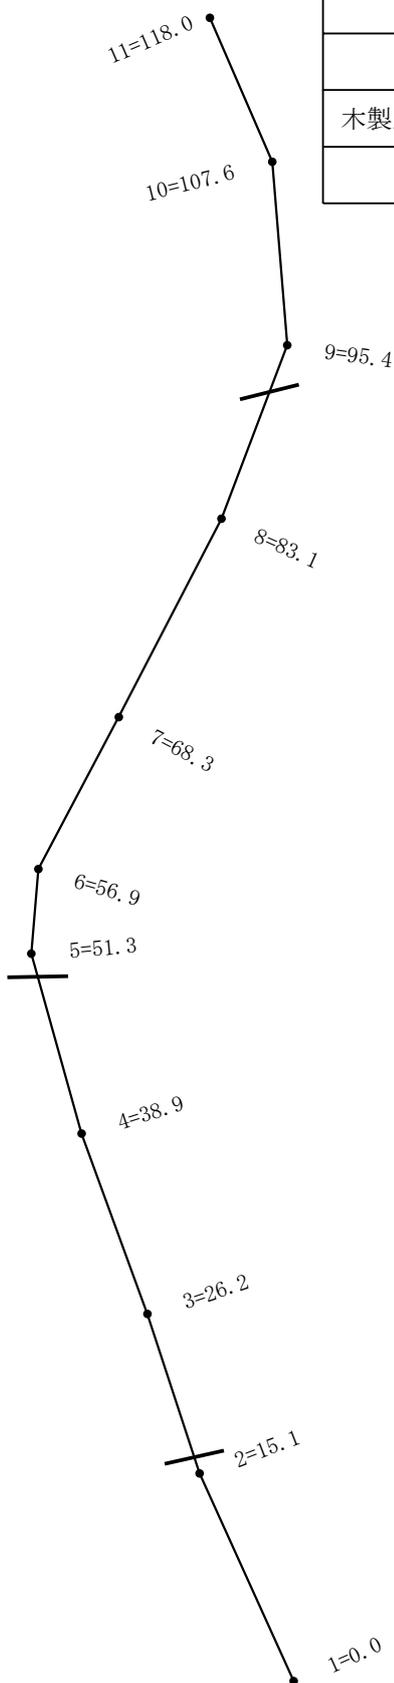

年 度	令和5年度		
工 事 名	ふくしま森林再生事業		
工 事 場 所	相馬郡飯館村深谷字市沢地内外		
図 面 名 称	森林作業道平面線形図 R-16		
縮 尺	1:500	図 面 番 号	77-68
測 量 会 社	(公社)福島県森林・林業・緑化協会	主任技術者	織田和幸
設 計 会 社	(公社)福島県森林・林業・緑化協会	管理技術者	織田和幸
発 注 者 名	飯 館 村		

作業道測量図


方位



路線番号	R-17	縮尺
延長	190.0m	
幅員	3.0m	1/1000
木製路面排水工(4.0m)	6箇所(30m間隔を目安)	

凡例


— 木製路面排水工

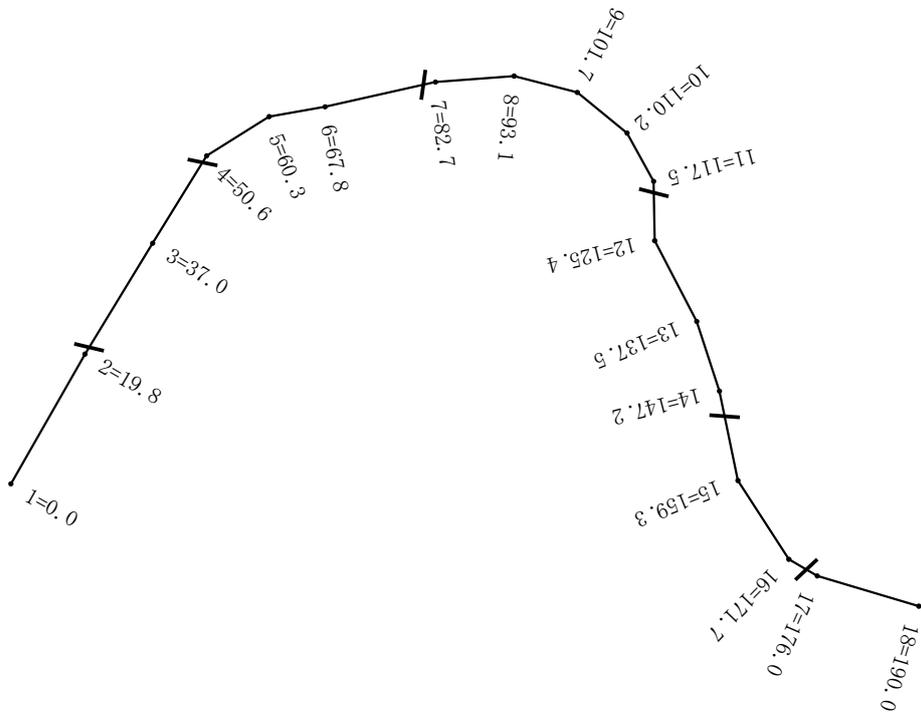

年 度	令和5年度		
工 事 名	ふくしま森林再生事業		
工 事 場 所	相馬郡飯館村深谷字市沢地内外		
図 面 名 称	森林作業道平面線形図 R-17		
縮 尺	1:1000	図 面 番 号	77-69
測 量 会 社	(公社)福島県森林・林業・緑化協会	主任技術者	織田 和 幸
設 計 会 社	(公社)福島県森林・林業・緑化協会	管理技術者	織田 和 幸
発 注 者 名	飯 館 村		

作業道測量図


方位

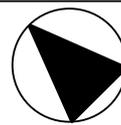

路線番号	R-18	
延長	186.0m	縮尺
幅員	3.0m	1/1000
木製路面排水工(4.0m)	3箇所 (30m間隔を目安)	

凡例

— 木製路面排水工

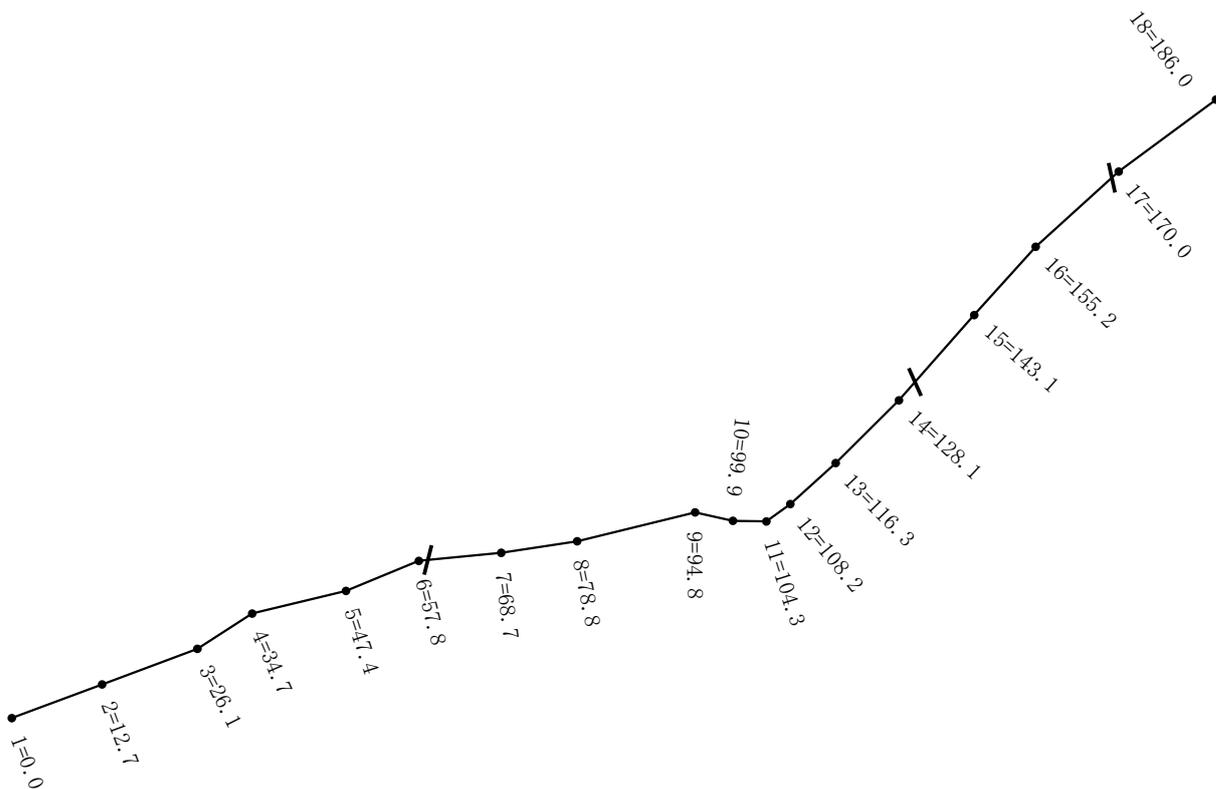

年 度	令和5年度		
工 事 名	ふくしま森林再生事業		
工 事 場 所	相馬郡飯館村深谷字市沢地内外		
図 面 名 称	森林作業道平面線形図 R-18		
縮 尺	1:1000	図 面 番 号	77-70
測 量 会 社	(公社)福島県森林・林業・緑化協会	主任技術者	織田 和 幸
設 計 会 社	(公社)福島県森林・林業・緑化協会	管理技術者	織田 和 幸
発 注 者 名	飯 館 村		