



木製路面排水工

平面図 S=1:20

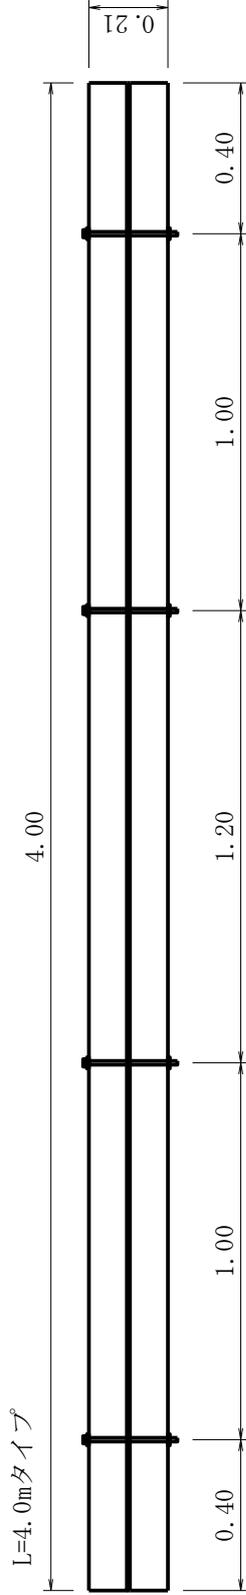

断面図 S=1:10

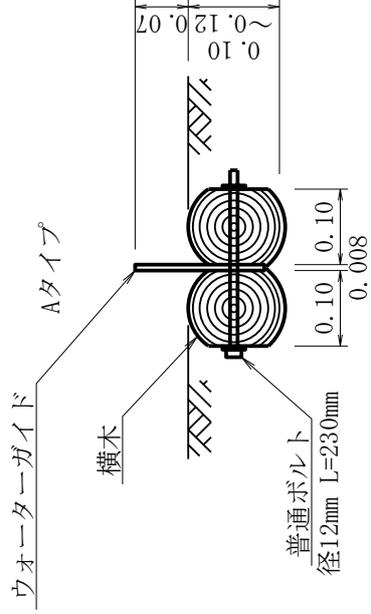

年 度	令和5年度		
工 事 名	ふくしま森林再生事業		
工 事 場 所	飯館村深谷字市沢地内外		
図 面 名 称	木製路面排水工標準図		
縮 尺	1:20	図 面 番 号	77-72
測 量 会 社	(公社)福島県森林・ 林業・緑化協会	主 任 技 術 者	織 田 和 幸
設 計 会 社	(公社)福島県森林・ 林業・緑化協会	管 理 技 術 者	織 田 和 幸
発 注 者 名	飯 館 村		