


拡散防止工(丸太筋工)

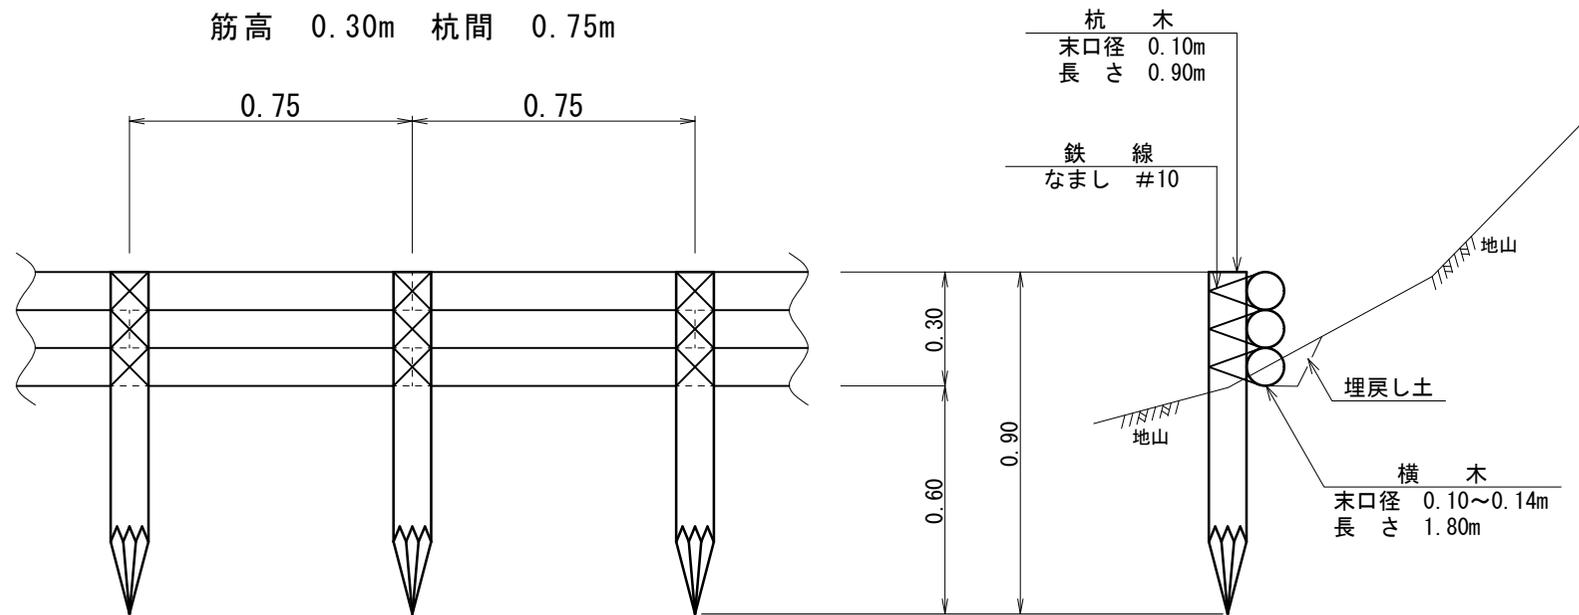

年 度	令和 6 年 度		
工 事 名	ふくしま森林再生事業		
工 事 場 所	相馬郡飯館村伊丹沢字笹ノ沢 地内ほか		
図 面 名 称	拡散防止工標準図		
縮 尺	S=1:20	図 面 番 号	1 / 1
測量会社名	(株) 藤建技術設計センター	主任技術者	矢吹 裕紀
設計会社名	(株) 藤建技術設計センター	管理技術者	佐藤 孝仁
発注者名	飯 館 村		