


飯館村伊丹沢Ⅱ工区 路網配置計画図

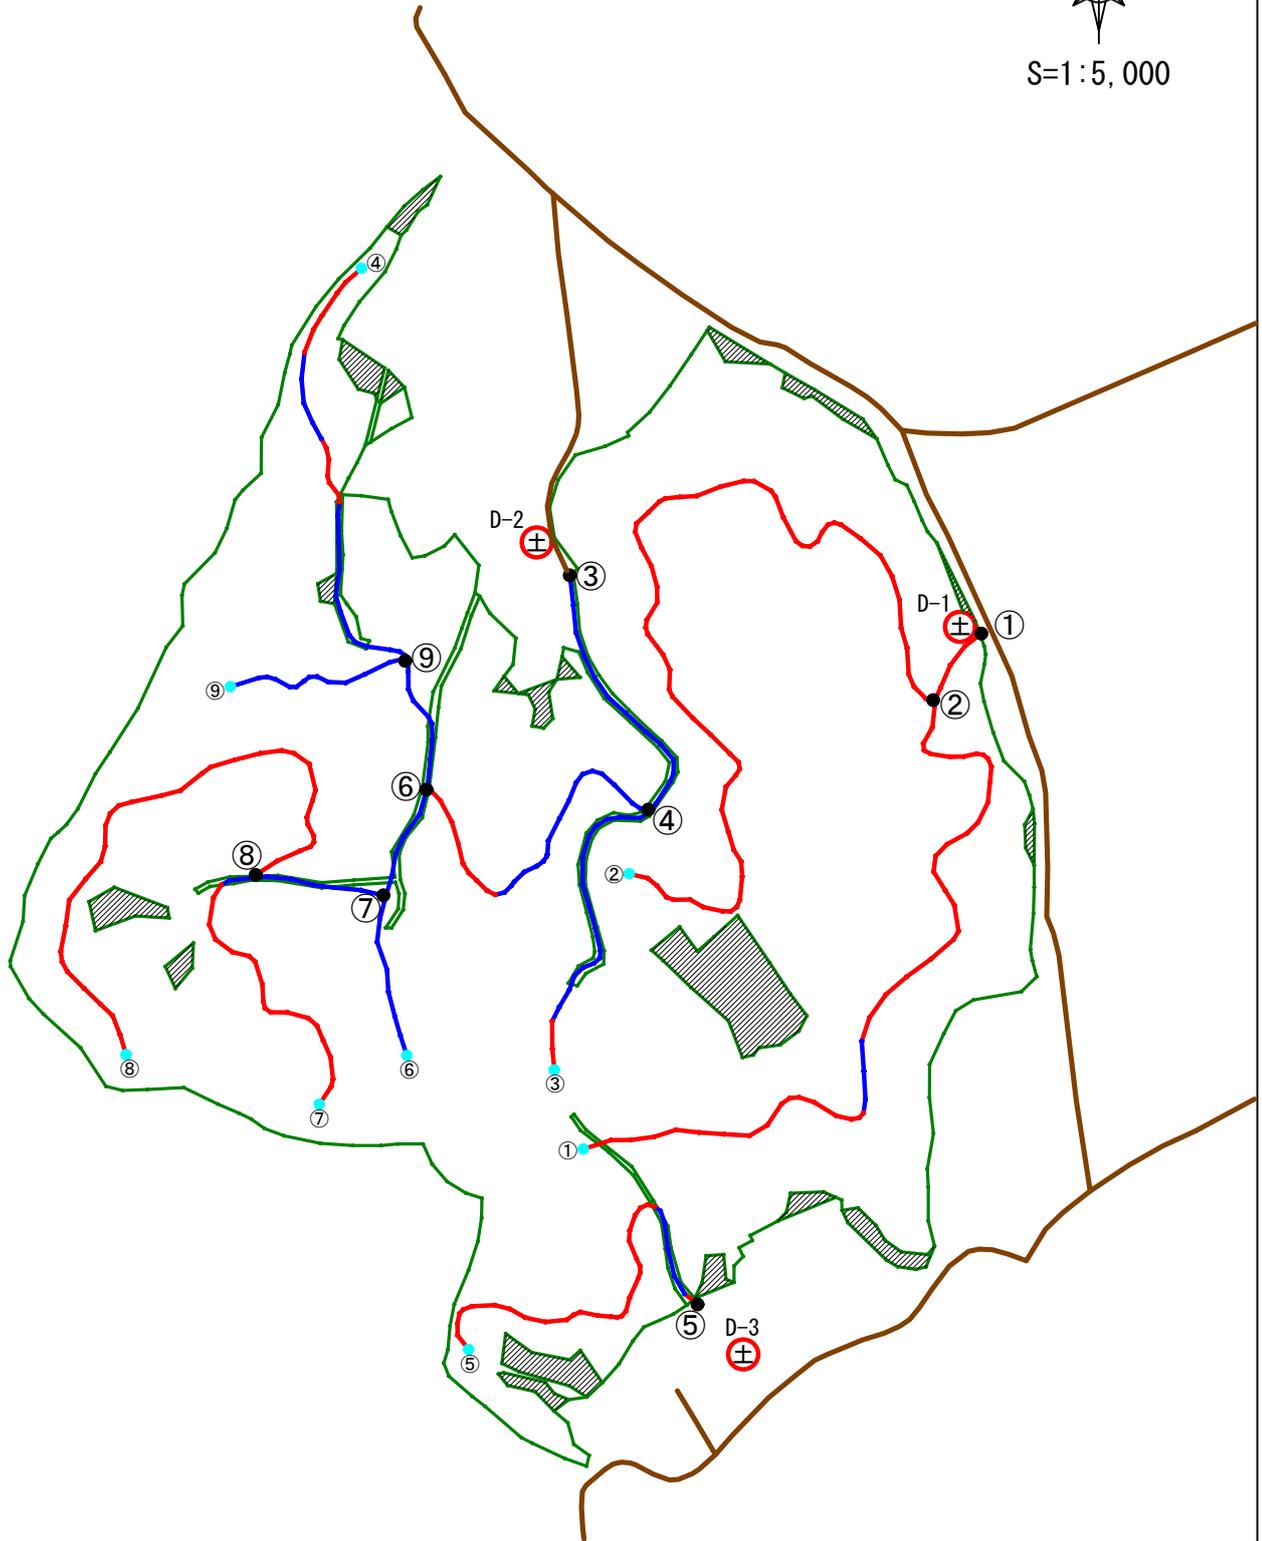

S=1:5,000



作業道延長内訳表 単位：m

NO	路線名	新設作業道	修繕作業道	合計
①	R-1	570.0	48.0	618.0
②	R-2	683.0	-	683.0
③	R-3	32.5	369.5	402.0
④	R-4	201.3	439.7	641.0
⑤	R-5	238.3	62.7	301.0
⑥	R-6	-	186.0	186.0
⑦	R-7	195.2	108.8	304.0
⑧	R-8	425.0	-	425.0
⑨	R-9	-	124.0	124.0
合計		2,345.3	1,338.7	3,684.0

凡 例	
調査区域	—
新設作業道	—
修繕作業道	—
山土場	⊕
起点	●
終点	●

