



作業道測量図

事業地	伊丹沢Ⅱ工区
路線名	R-1
延長(m)	618
幅員(m)	3.0

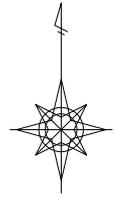


S=1:2,000

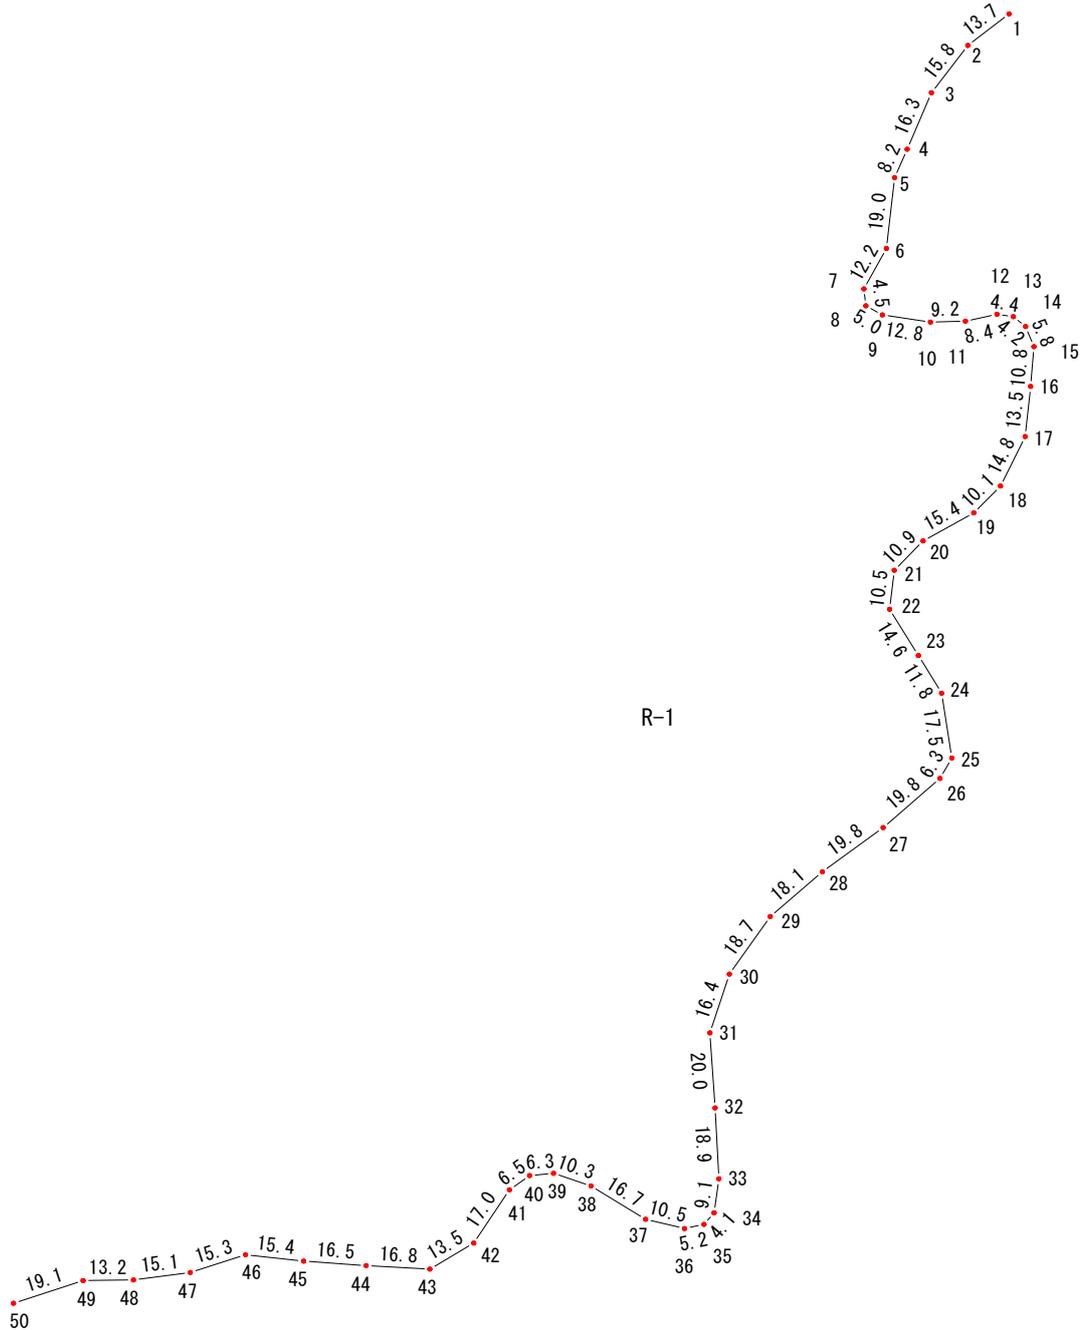


年度	令和6年度		
工事名	ふくしま森林再生事業		
工事場所	相馬郡飯館村伊丹沢笹ノ沢 地内		
図面名称	作業道平面線形図R-1		
縮尺	S=1:2,000	図面番号	1 / 9
測量会社名	(株) 藤建技術設計センター	主任技術者	矢吹 裕紀
設計会社名	(株) 藤建技術設計センター	管理技術者	佐藤 孝仁
発注者名	飯館村		

作業道測量図

事業地	伊丹沢Ⅱ工区
路線名	R-2
延長(m)	683
幅員(m)	3.0

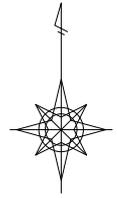


S=1:1,500

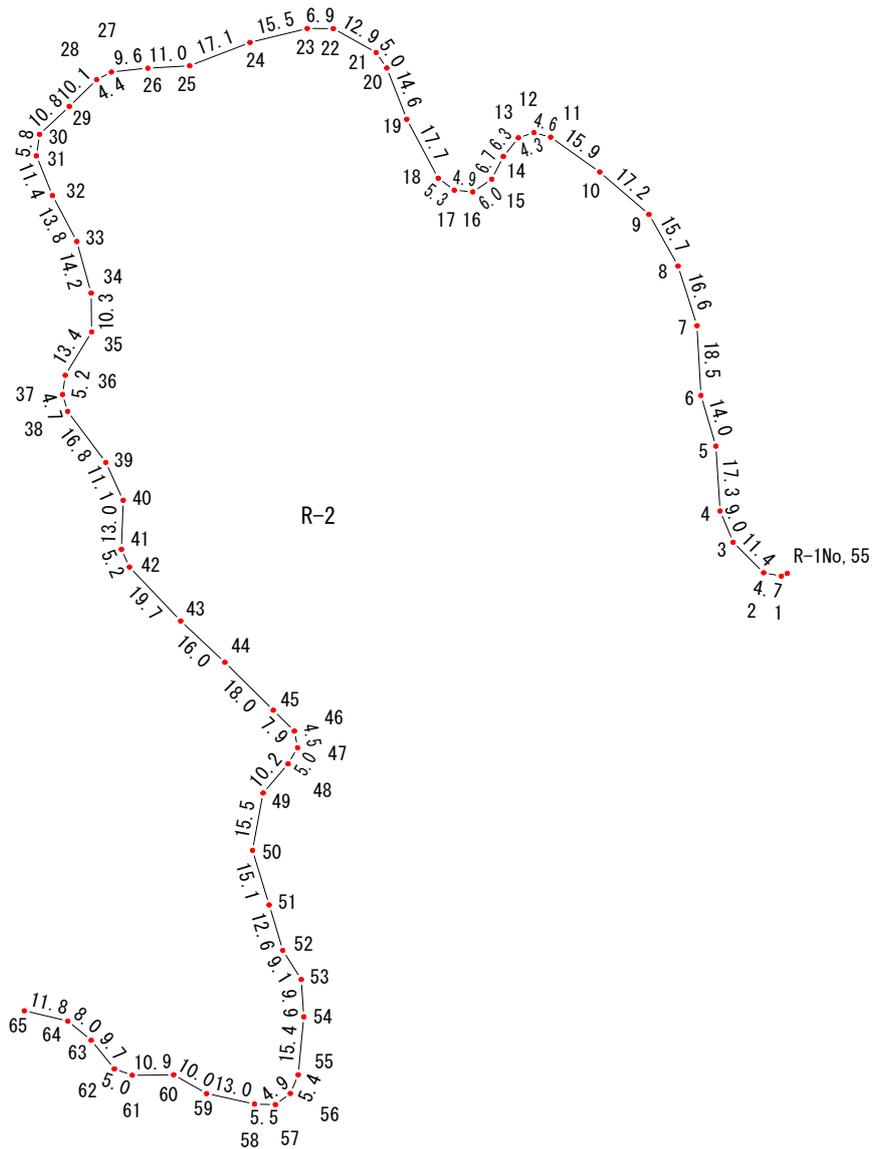


年度	令和6年度		
工事名	ふくしま森林再生事業		
工事場所	相馬郡飯館村伊丹沢字笹ノ沢 地内		
図面名称	作業道平面線形図R-2		
縮尺	S=1:1,500	図面番号	2 / 9
測量会社名	(株) 藤建技術設計センター	主任技術者	矢吹 裕紀
設計会社名	(株) 藤建技術設計センター	管理技術者	佐藤 孝仁
発注者名	飯館村		

作業道測量図

事業地	伊丹沢Ⅱ工区
路線名	R-3
延長(m)	402
幅員(m)	3.0

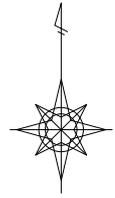


S=1:1,500

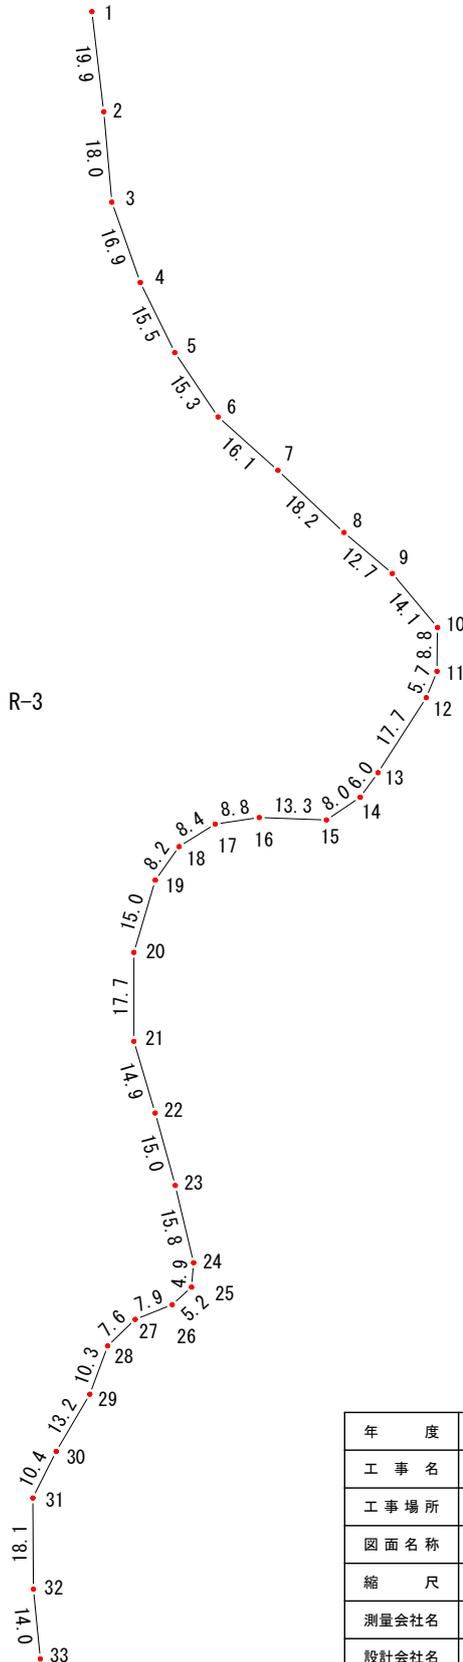


年度	令和6年度		
工事名	ふくしま森林再生事業		
工事場所	相馬郡飯館村伊丹沢字笹ノ沢 地内		
図面名称	作業道平面線形図R-3		
縮尺	S=1:1,500	図面番号	3 / 9
測量会社名	(株)藤建技術設計センター	主任技術者	矢吹 裕紀
設計会社名	(株)藤建技術設計センター	管理技術者	佐藤 孝仁
発注者名	飯館村		

作業道測量図

事業地	伊丹沢Ⅱ工区
路線名	R-4
延長(m)	641
幅員(m)	3.0

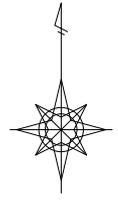


S=1:2,000

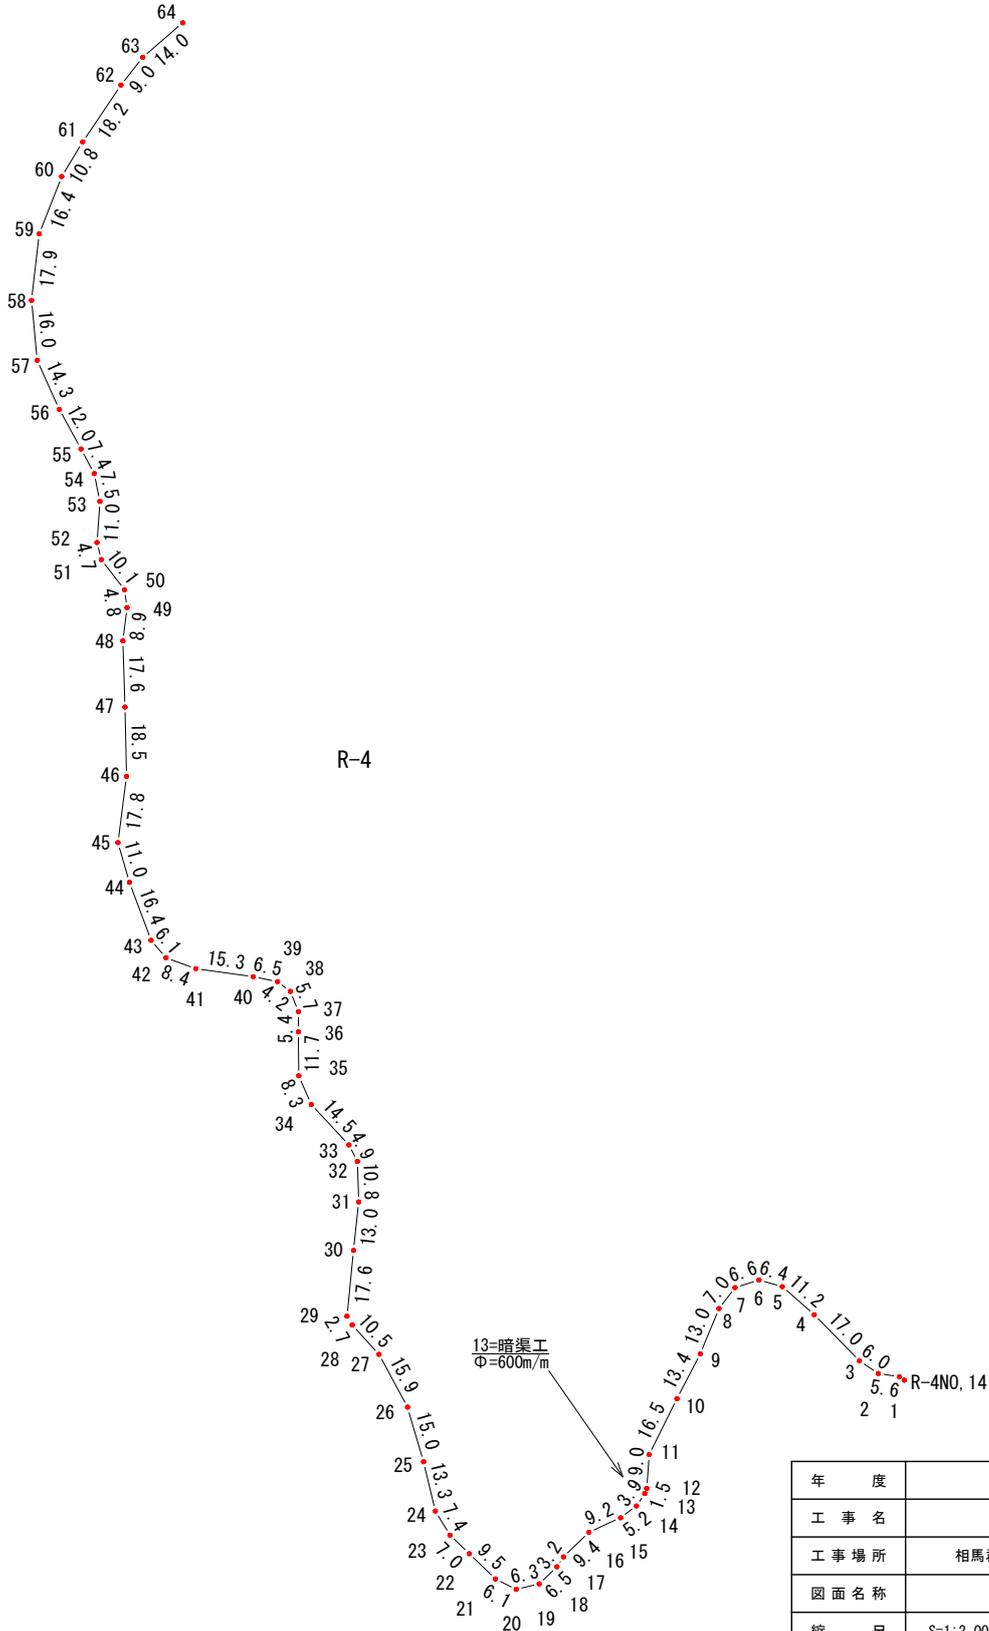


年度	令和6年度		
工事名	ふくしま森林再生事業		
工事場所	相馬郡飯館村伊丹沢字笹ノ沢 地内		
図面名称	作業道平面線形図R-4		
縮尺	S=1:2,000	図面番号	4 / 9
測量会社名	(株) 藤建技術設計センター	主任技術者	矢吹 裕紀
設計会社名	(株) 藤建技術設計センター	管理技術者	佐藤 孝仁
発注者名	飯館村		

作業道測量図

事業地	伊丹沢Ⅱ工区
路線名	R-5
延長(m)	301
幅員(m)	3.0

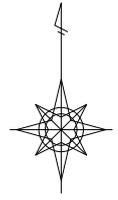


S=1:1,000

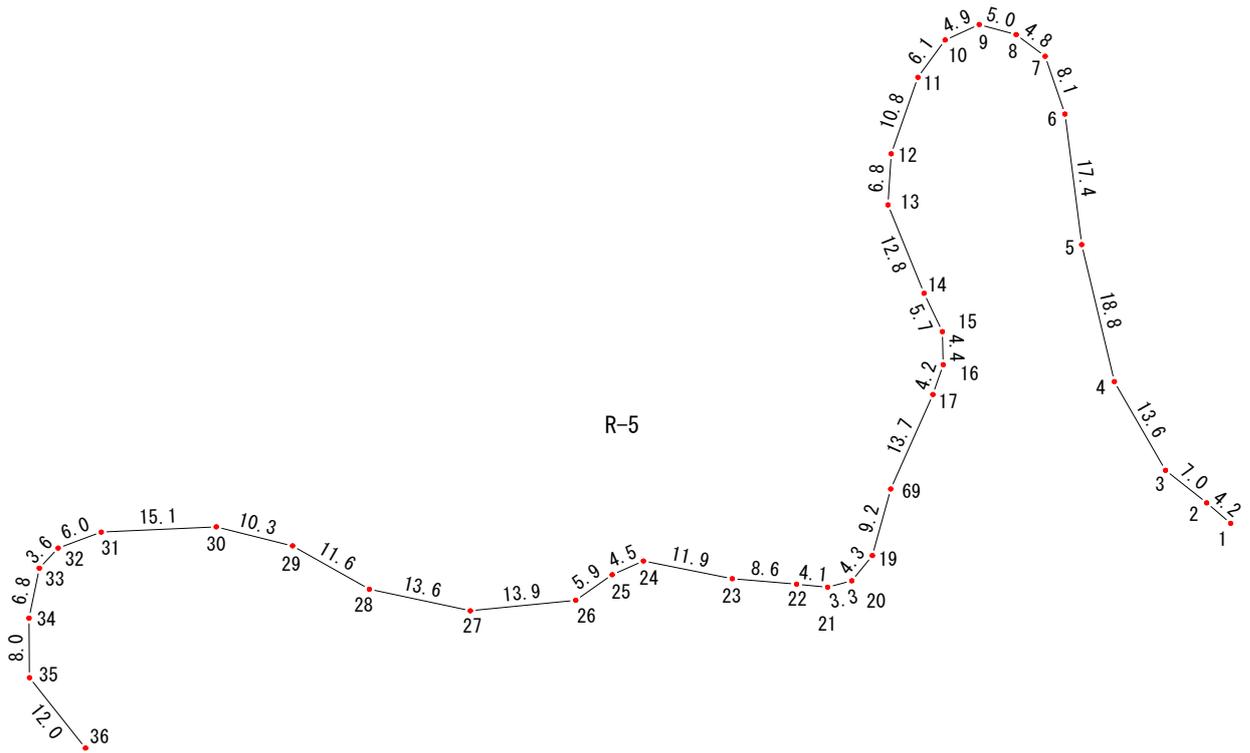


年度	令和6年度		
工事名	ふくしま森林再生事業		
工事場所	相馬郡飯館村伊丹沢字笹ノ沢 地内		
図面名称	作業道平面線形図R-5		
縮尺	S=1:1,000	図面番号	5 / 9
測量会社名	(株) 藤建技術設計センター	主任技術者	矢吹 裕紀
設計会社名	(株) 藤建技術設計センター	管理技術者	佐藤 孝仁
発注者名	飯館村		

作業道測量図

事業地	伊丹沢Ⅱ工区
路線名	R-6
延長(m)	186
幅員(m)	3.0

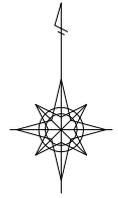


S=1:1,000

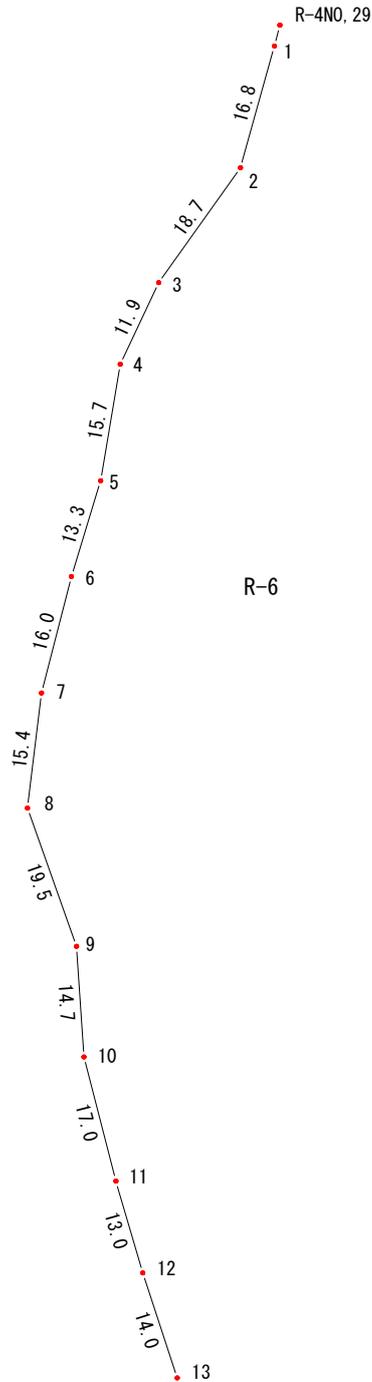


年度	令和6年度		
工事名	ふくしま森林再生事業		
工事場所	相馬郡飯館村伊丹沢字笹ノ沢 地内		
図面名称	作業道平面線形図R-6		
縮尺	S=1:1,000	図面番号	6 / 9
測量会社名	(株)藤建技術設計センター	主任技術者	矢吹 裕紀
設計会社名	(株)藤建技術設計センター	管理技術者	佐藤 孝仁
発注者名	飯館村		

作業道測量図

事業地	伊丹沢Ⅱ工区
路線名	R-7
延長(m)	304
幅員(m)	3.0

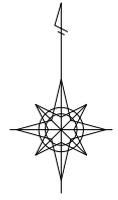


S=1:1,000

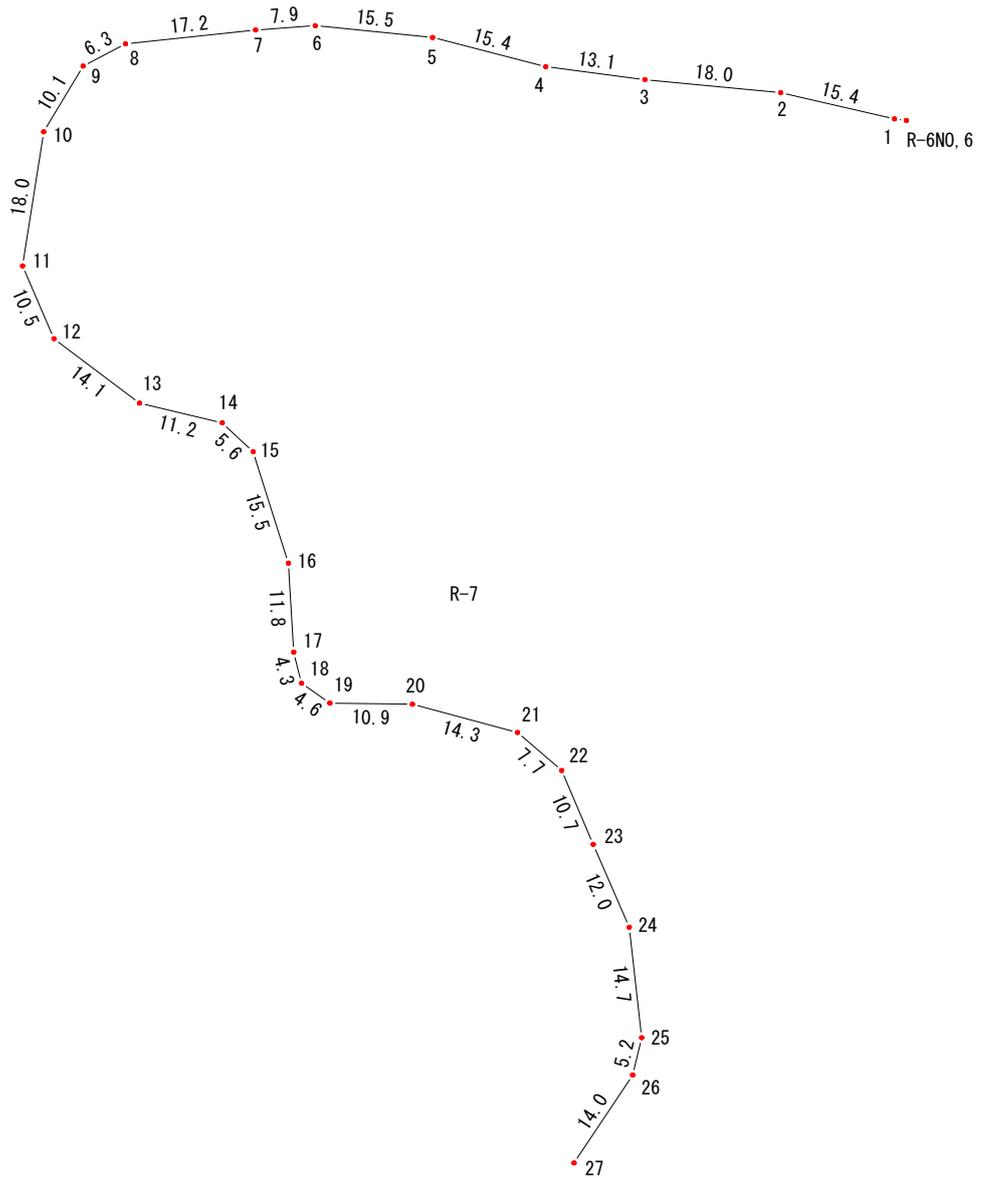


年度	令和6年度		
工事名	ふくしま森林再生事業		
工事場所	相馬郡飯館村伊丹沢字笹ノ沢 地内		
図面名称	作業道平面線形図R-7		
縮尺	S=1:1,000	図面番号	7 / 9
測量会社名	(株) 藤建技術設計センター	主任技術者	矢吹 裕紀
設計会社名	(株) 藤建技術設計センター	管理技術者	佐藤 孝仁
発注者名	飯館村		

作業道測量図

事業地	伊丹沢Ⅱ工区
路線名	R-8
延長(m)	425
幅員(m)	3.0

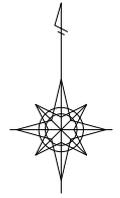


S=1:1,000

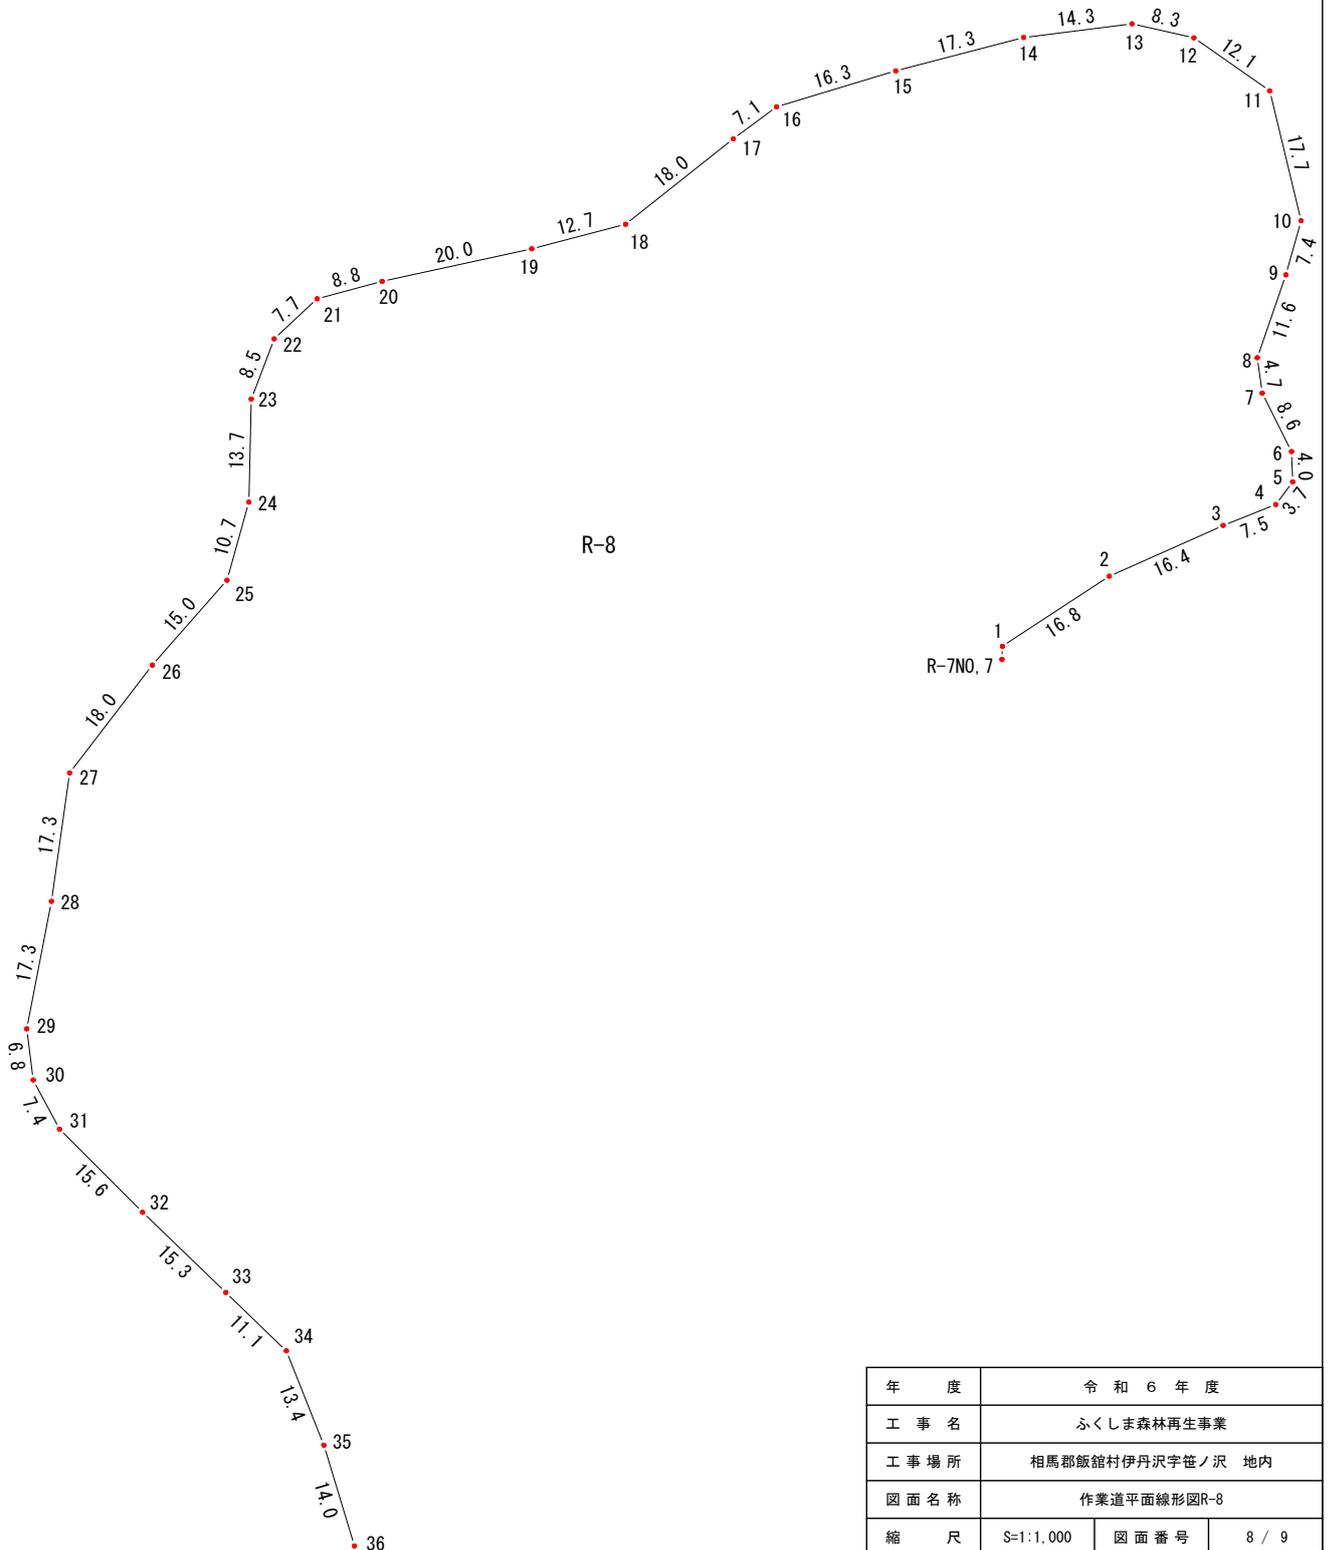


年度	令和6年度		
工事名	ふくしま森林再生事業		
工事場所	相馬郡飯館村伊丹沢笹ノ沢 地内		
図面名称	作業道平面線形図R-8		
縮尺	S=1:1,000	図面番号	8 / 9
測量会社名	(株)藤建技術設計センター	主任技術者	矢吹 裕紀
設計会社名	(株)藤建技術設計センター	管理技術者	佐藤 孝仁
発注者名	飯館村		

作業道測量図

事業地	伊丹沢Ⅱ工区
路線名	R-9
延長(m)	124
幅員(m)	3.0

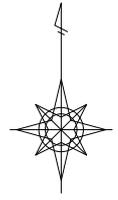

S=1:1,000

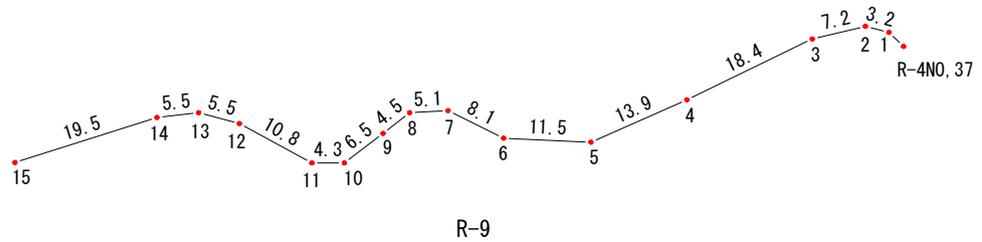

年度	令和6年度		
工事名	ふくしま森林再生事業		
工事場所	相馬郡飯館村伊丹沢字笹ノ沢 地内		
図面名称	作業道平面線形図R-9		
縮尺	S=1:1,000	図面番号	9 / 9
測量会社名	(株)藤建技術設計センター	主任技術者	矢吹 裕紀
設計会社名	(株)藤建技術設計センター	管理技術者	佐藤 孝仁
発注者名	飯 館 村		