


暗渠工標準断面図

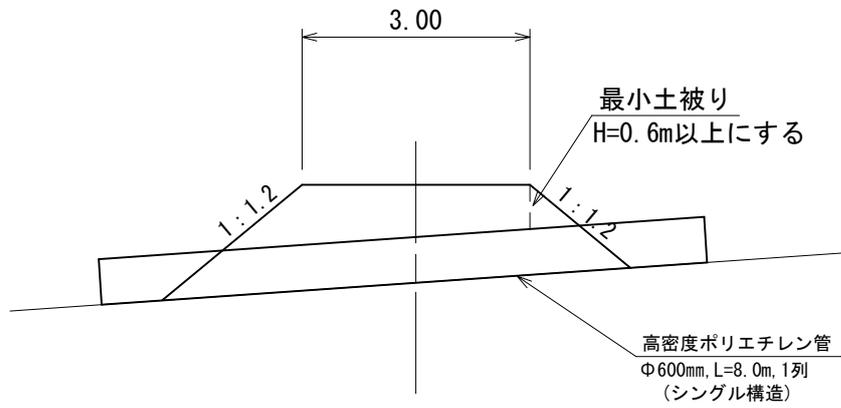

| | | | |
|-------|--------------------|-------|-------|
| 年度 | 令和6年度 | | |
| 工事名 | ふくしま森林再生事業 | | |
| 工事場所 | 相馬郡飯館村伊丹沢字笹ノ沢 地内ほか | | |
| 図面名称 | 暗渠工標準断面図 | | |
| 縮尺 | S=1:100 | 図面番号 | 1 / 1 |
| 測量会社名 | (株) 藤建技術設計センター | 主任技術者 | 矢吹 裕紀 |
| 設計会社名 | (株) 藤建技術設計センター | 管理技術者 | 佐藤 孝仁 |
| 発注者名 | 飯館村 | | |