



木製路面排水工

平面図 S=1:20

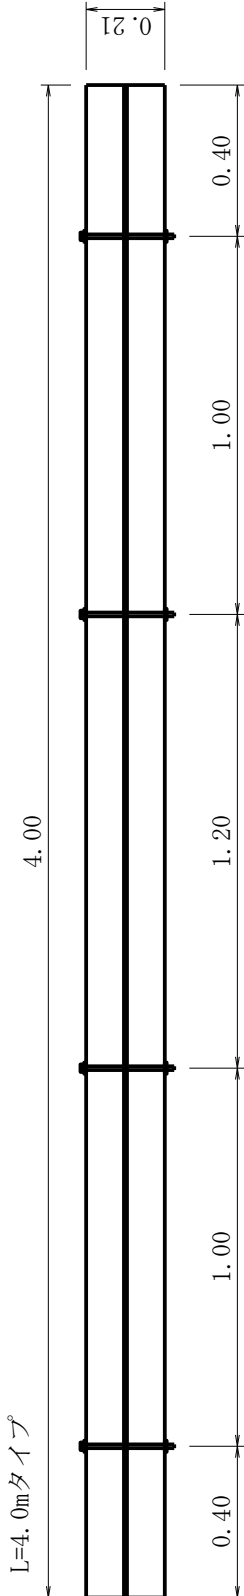

断面図 S=1:10

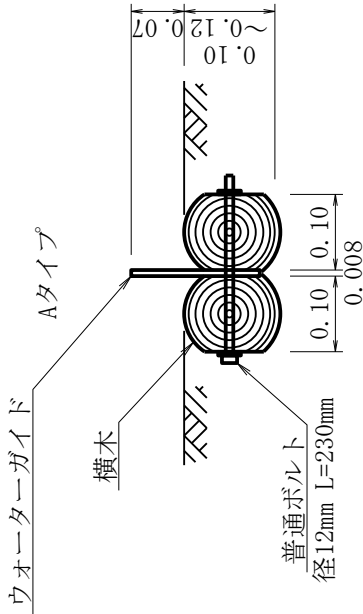

年 度	令和6年度		
工 事 名	ふくしま森林再生事業		
工 事 場 所	相馬郡飯館村草野字七郎内地内 ほか		
図 面 名 称	木製路面排水工標準図(4mタイプ)		
縮 尺	1:20	図 面 番 号	172-168
測 量 会 社	(公社)福島県森林・ 林業・緑化協会	主任技術者	織 田 和 幸
設 計 会 社	(公社)福島県森林・ 林業・緑化協会	管理技術者	織 田 和 幸
発 注 者 名	飯 館 村		