

作業道測量図


方位



路線番号	R-1	縮尺
延長	179.0m	
幅員	3.0m	1/1000
木製路面排水工(4.0m)	6箇所(30m間隔を目安)	

凡例


— 木製路面排水工

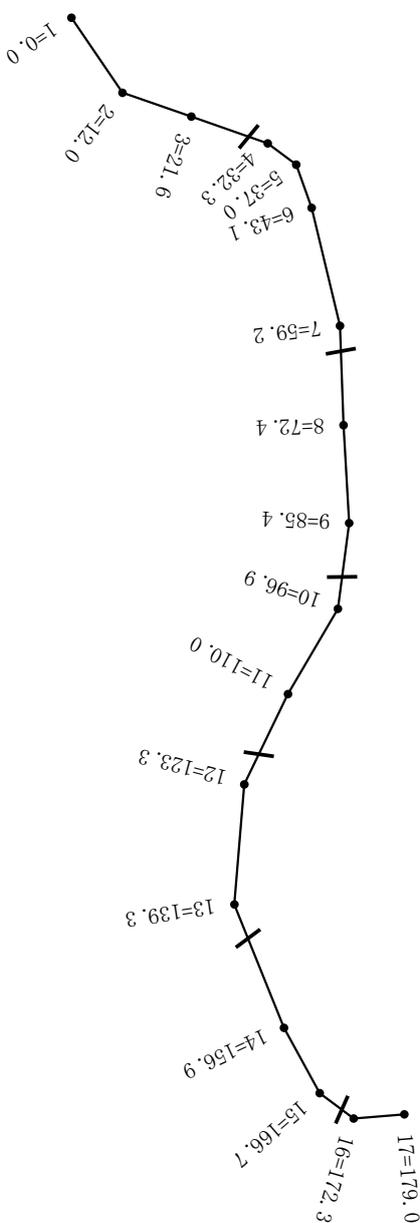

年 度	令和6年度		
工 事 名	ふくしま森林再生事業		
工 事 場 所	相馬郡飯館村深谷字柗立 地内ほか		
図 面 名 称	森林作業道平面線形図 R-1		
縮 尺	1:1000	図 面 番 号	57-40
測 量 会 社	(公社)福島県森林・林業・緑化協会	主任技術者	織田 和 幸
設 計 会 社	(公社)福島県森林・林業・緑化協会	管理技術者	織田 和 幸
発 注 者 名	飯 館 村		

作業道測量図

方位

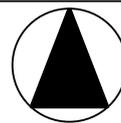


路線番号	R-2	縮尺
延長	99.0m	
幅員	3.0m	1/500
木製路面排水工(4.0m)	3箇所(30m間隔を目安)	
暗渠工	1箇所	

凡例

— 木製路面排水工

高密度ポリエチレン管
φ600mm L=8.0m

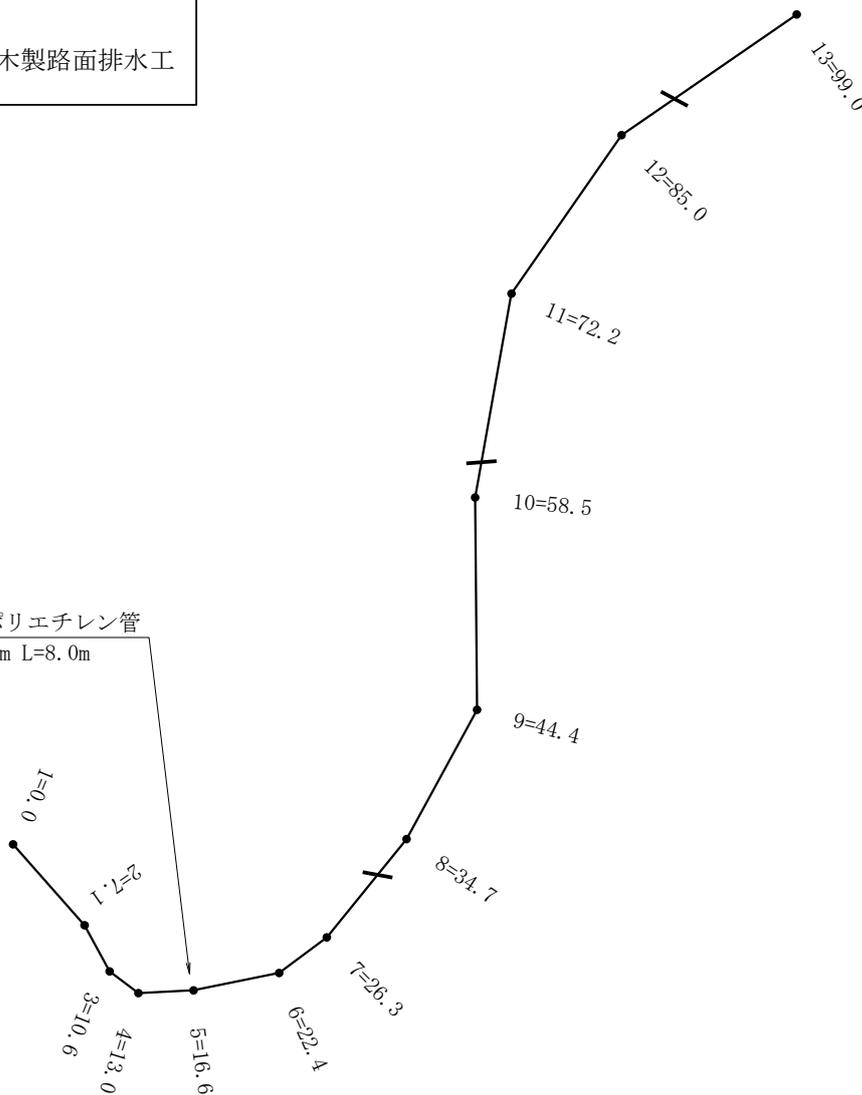

年 度	令和6年度		
工 事 名	ふくしま森林再生事業		
工 事 場 所	相馬郡飯館村深谷字柵立 地内ほか		
図 面 名 称	森林作業道平面線形図 R-2		
縮 尺	1:500	図 面 番 号	57-41
測 量 会 社	(公社)福島県森林・林業・緑化協会	主任技術者	織田 和 幸
設 計 会 社	(公社)福島県森林・林業・緑化協会	管理技術者	織田 和 幸
発 注 者 名	飯 館 村		

作業道測量図


方位



路線番号	R-3	縮尺
延長	749.0m	
幅員	3.0m	1/2000
木製路面排水工(4.0m)	22箇所 (30~50m間隔を目安)	
暗渠工	3箇所	

凡例

— 木製路面排水工

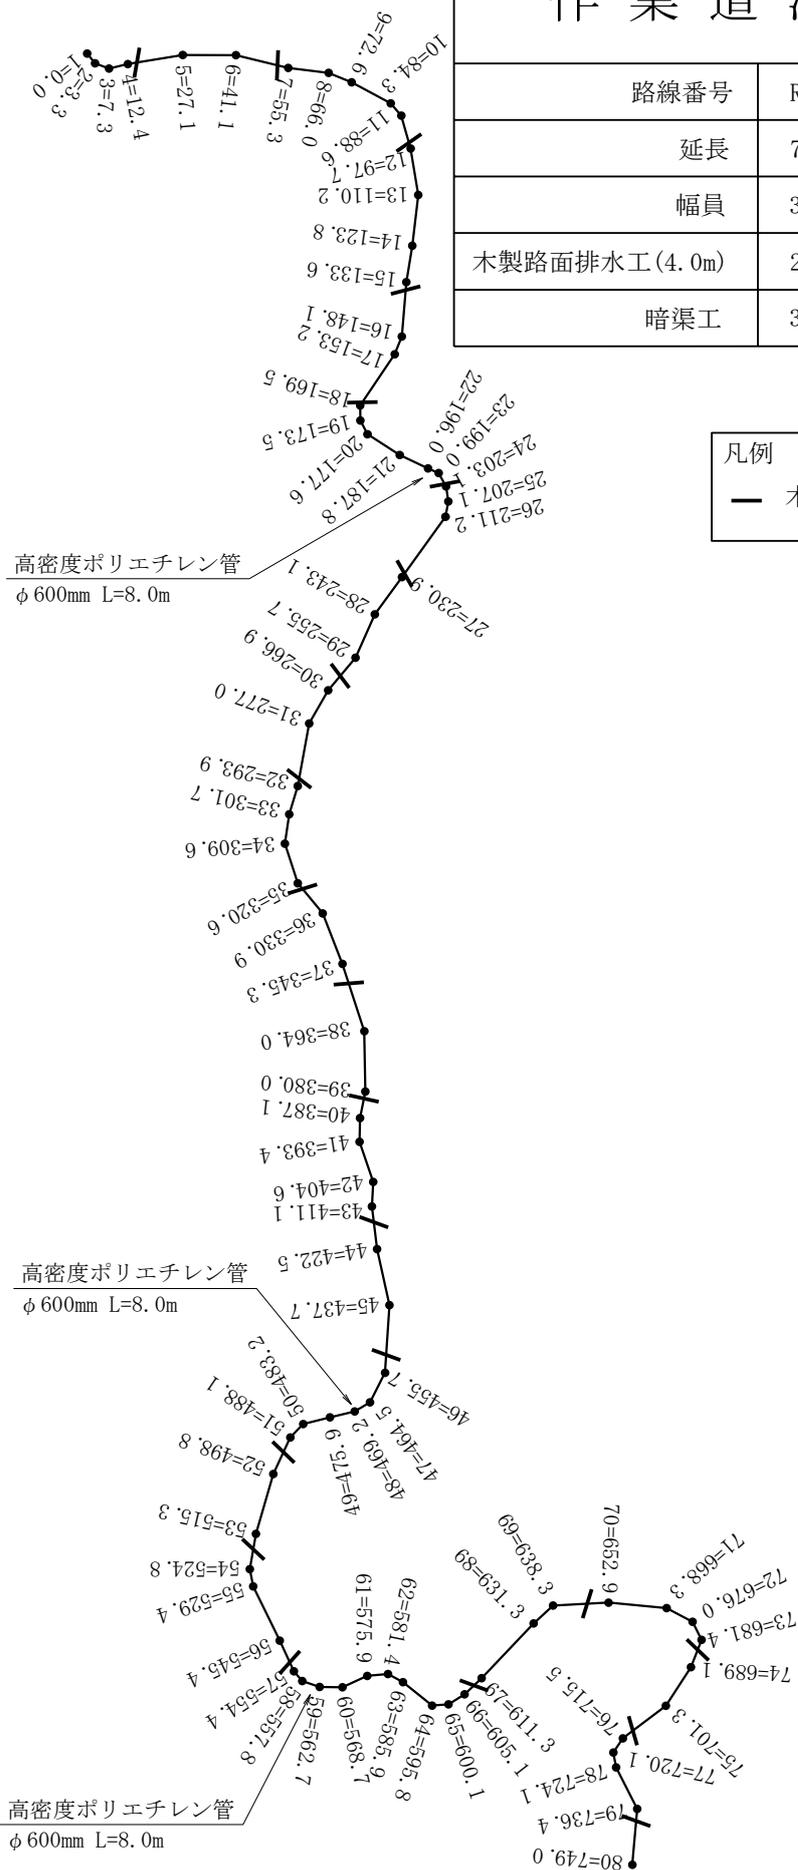

高密度ポリエチレン管
φ 600mm L=8.0m

高密度ポリエチレン管
φ 800mm L=8.0m

高密度ポリエチレン管
φ 800mm L=8.0m

年 度	令和9年度		
工 事 名	ふくしま森林再生事業		
所 場 事 工	相馬郡飯館村深谷字柵立 地内ほか		
図 面 名 称	森林作業道平面線形図 R-3		
縮 尺	1:2000	図 面 番 号	57-42
測 量 会 社	(公社)福島県森林・林業・緑化協会	主任技術者	織田 和 幸
設 計 会 社	(公社)福島県森林・林業・緑化協会	管理技術者	織田 和 幸
発 注 者 名	飯 館 村		


作業道測量図

方位



路線番号	R-4	縮尺
延長	82.0m	
幅員	3.0m	1/500
木製路面排水工(4.0m)	3箇所(30m間隔を目安)	


凡例
— 木製路面排水工

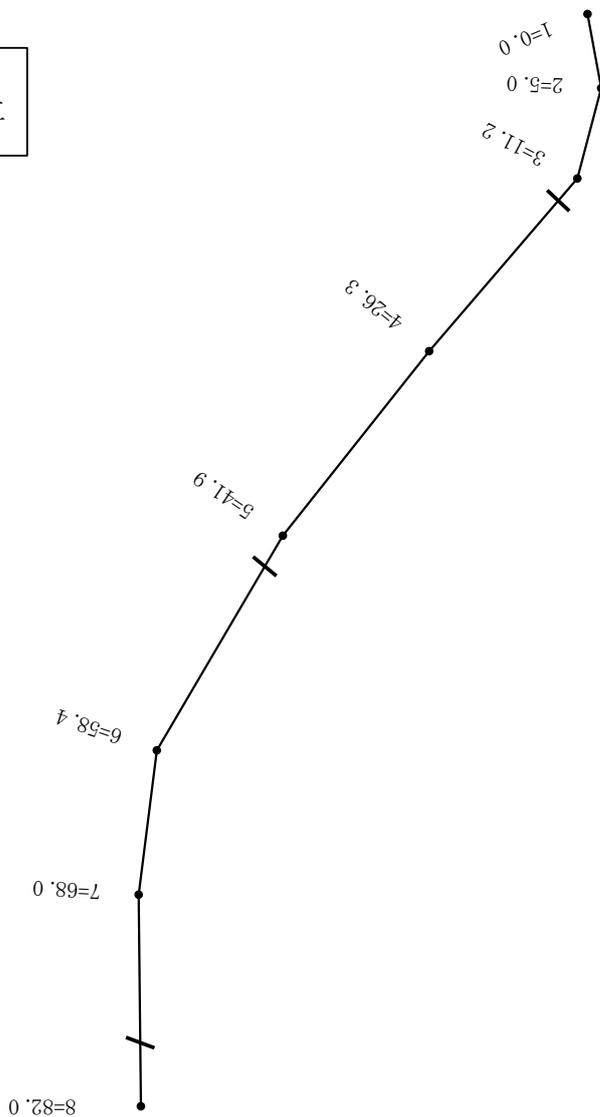

年 度	令和6年度		
工 事 名	ふくしま森林再生事業		
工 事 場 所	相馬郡飯館村深谷字柗立 地内ほか		
図 面 名 称	森林作業道平面線形図 R-4		
縮 尺	1:500	図 面 番 号	57-43
測 量 会 社	(公社)福島県森林・林業・緑化協会	主任技術者	織田 和 幸
設 計 会 社	(公社)福島県森林・林業・緑化協会	管理技術者	織田 和 幸
発 注 者 名	飯 館 村		

作業道測量図

方位

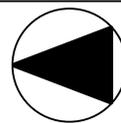


路線番号 R-5

延長 498.0m

幅員 3.0m


縮尺 1/1500

木製路面排水工(4.0m) 14箇所 (30~50m間隔を目安)

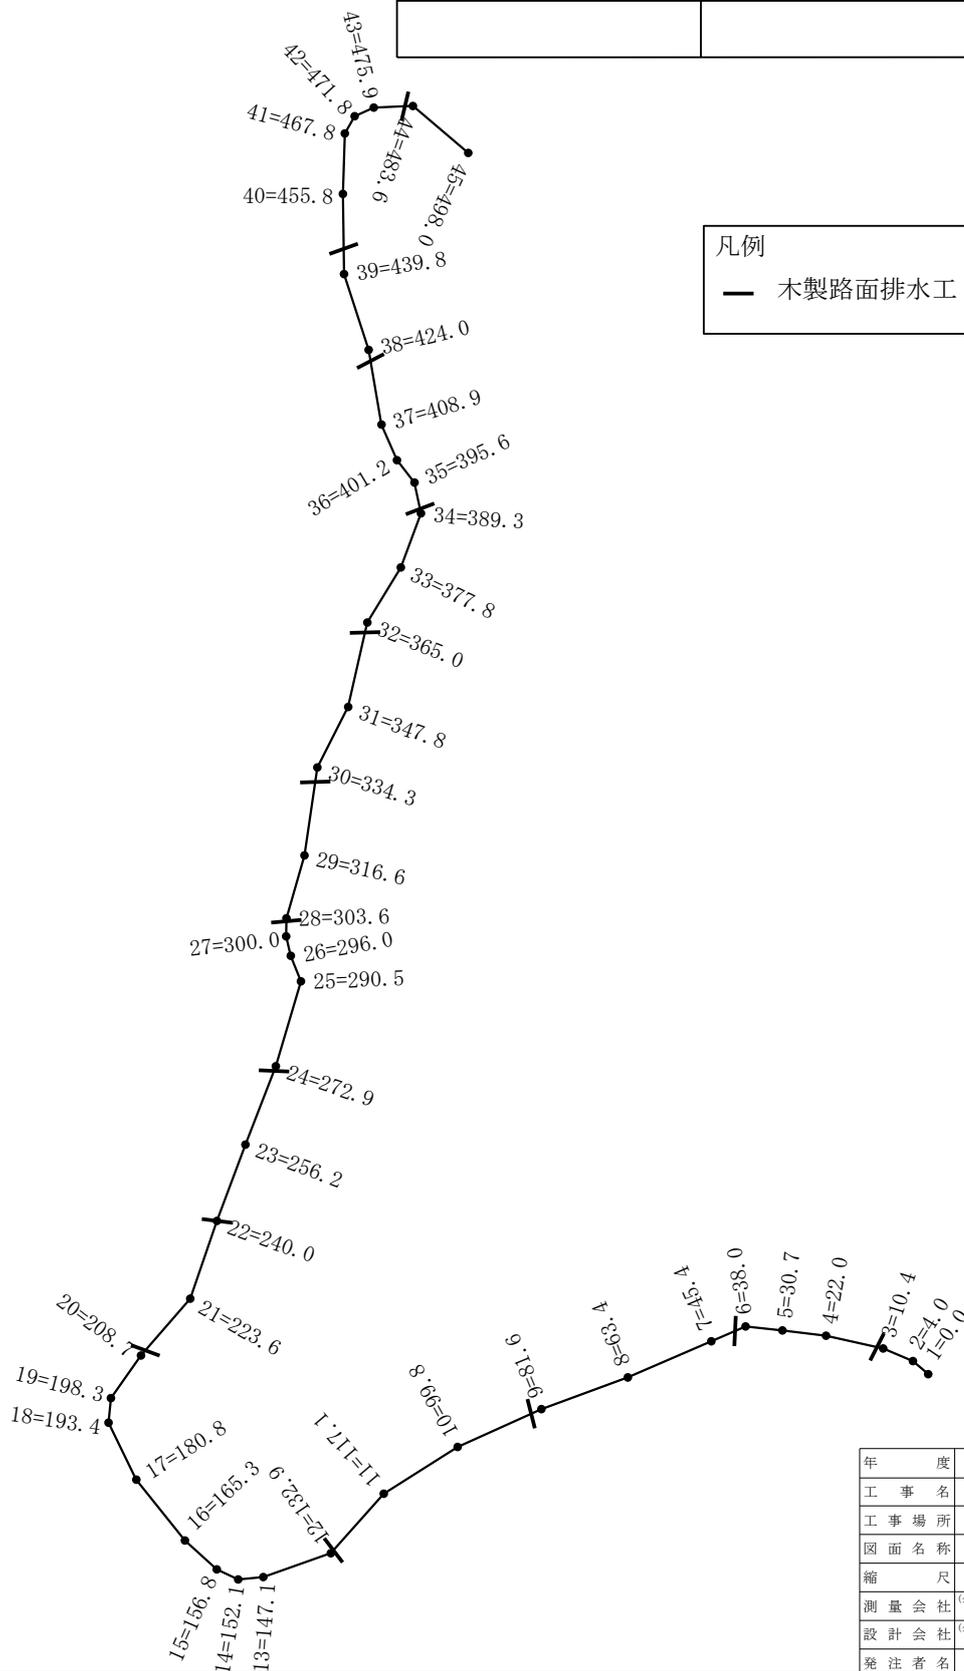


凡例
— 木製路面排水工

年 度	令和6年度		
工 事 名	ふくしま森林再生事業		
工 事 場 所	相馬郡飯館村深谷字柗立 地内ほか		
図 面 名 称	森林作業道平面線形図 R-5		
縮 尺	1:1500	図 面 番 号	57-44
測 量 会 社	(公社)福島県森林・林業・緑化協会	主 任 技 術 者	織 田 和 幸
設 計 会 社	(公社)福島県森林・林業・緑化協会	管 理 技 術 者	織 田 和 幸
発 注 者 名	飯 館 村		

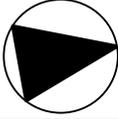作業道測量図		方位
		
路線番号	R-6	縮尺
延長	406.0m	
幅員	3.0m	1/1000
木製路面排水工(4.0m)	13箇所 (30m間隔を目安)	
暗渠工	1箇所	


凡例
— 木製路面排水工

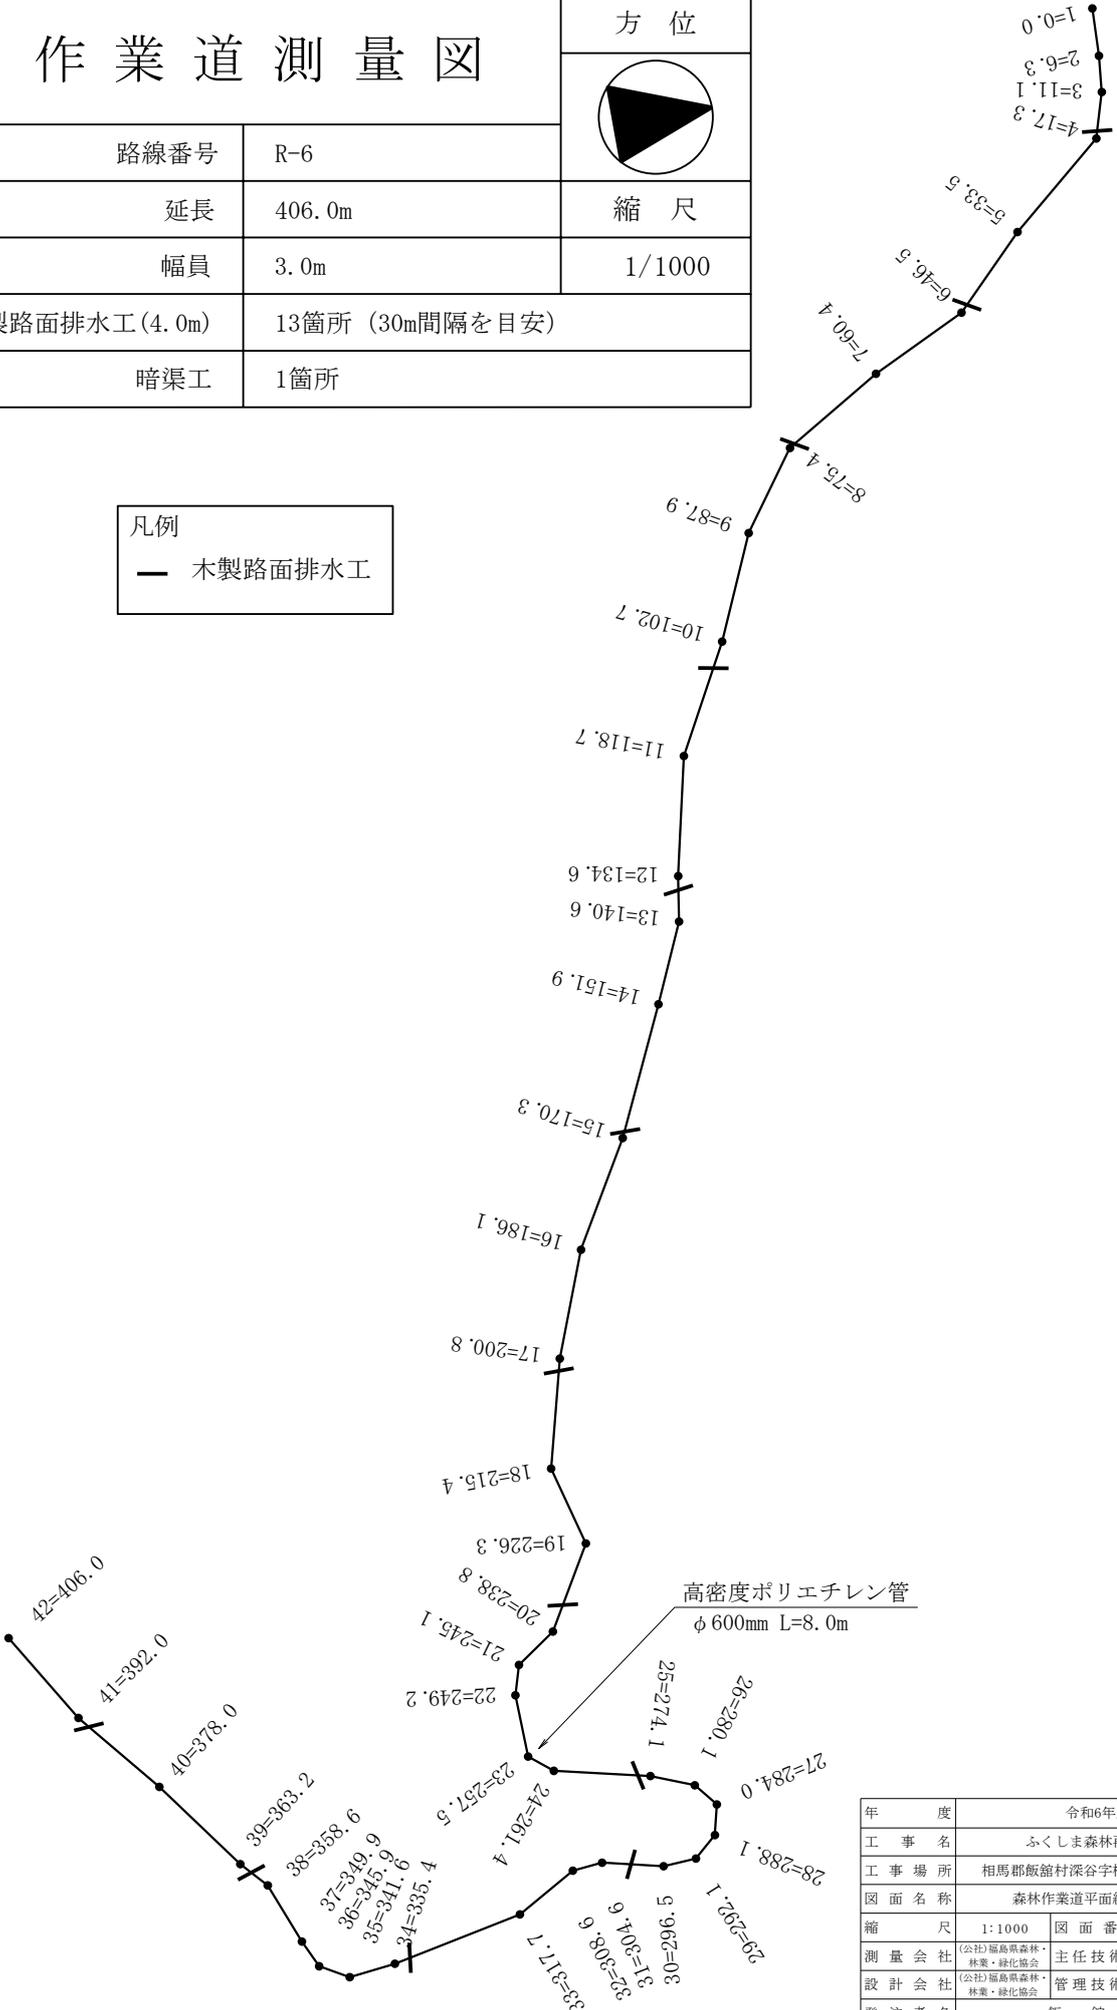

年 度	令和9年度		
工 事 名	ふくしま森林再生事業		
工 事 場 所	相馬郡飯館村深谷字柗立 地内ほか		
図 面 名 称	森林作業道平面線形図 R-6		
縮 尺	1:1000	図 面 番 号	57-45
測 量 会 社	(公社)福島県森林・林業・緑化協会	主 任 技 術 者	織 田 和 幸
設 計 会 社	(公社)福島県森林・林業・緑化協会	管 理 技 術 者	織 田 和 幸
発 注 者 名	飯 館 村		


作業道測量図

方位

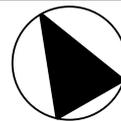

路線番号	R-7	縮尺
延長	383.0m	
幅員	3.0m	1/1000
木製路面排水工(4.0m)	12箇所 (30m間隔を目安)	
暗渠工	1箇所	

— 木製路面排水工

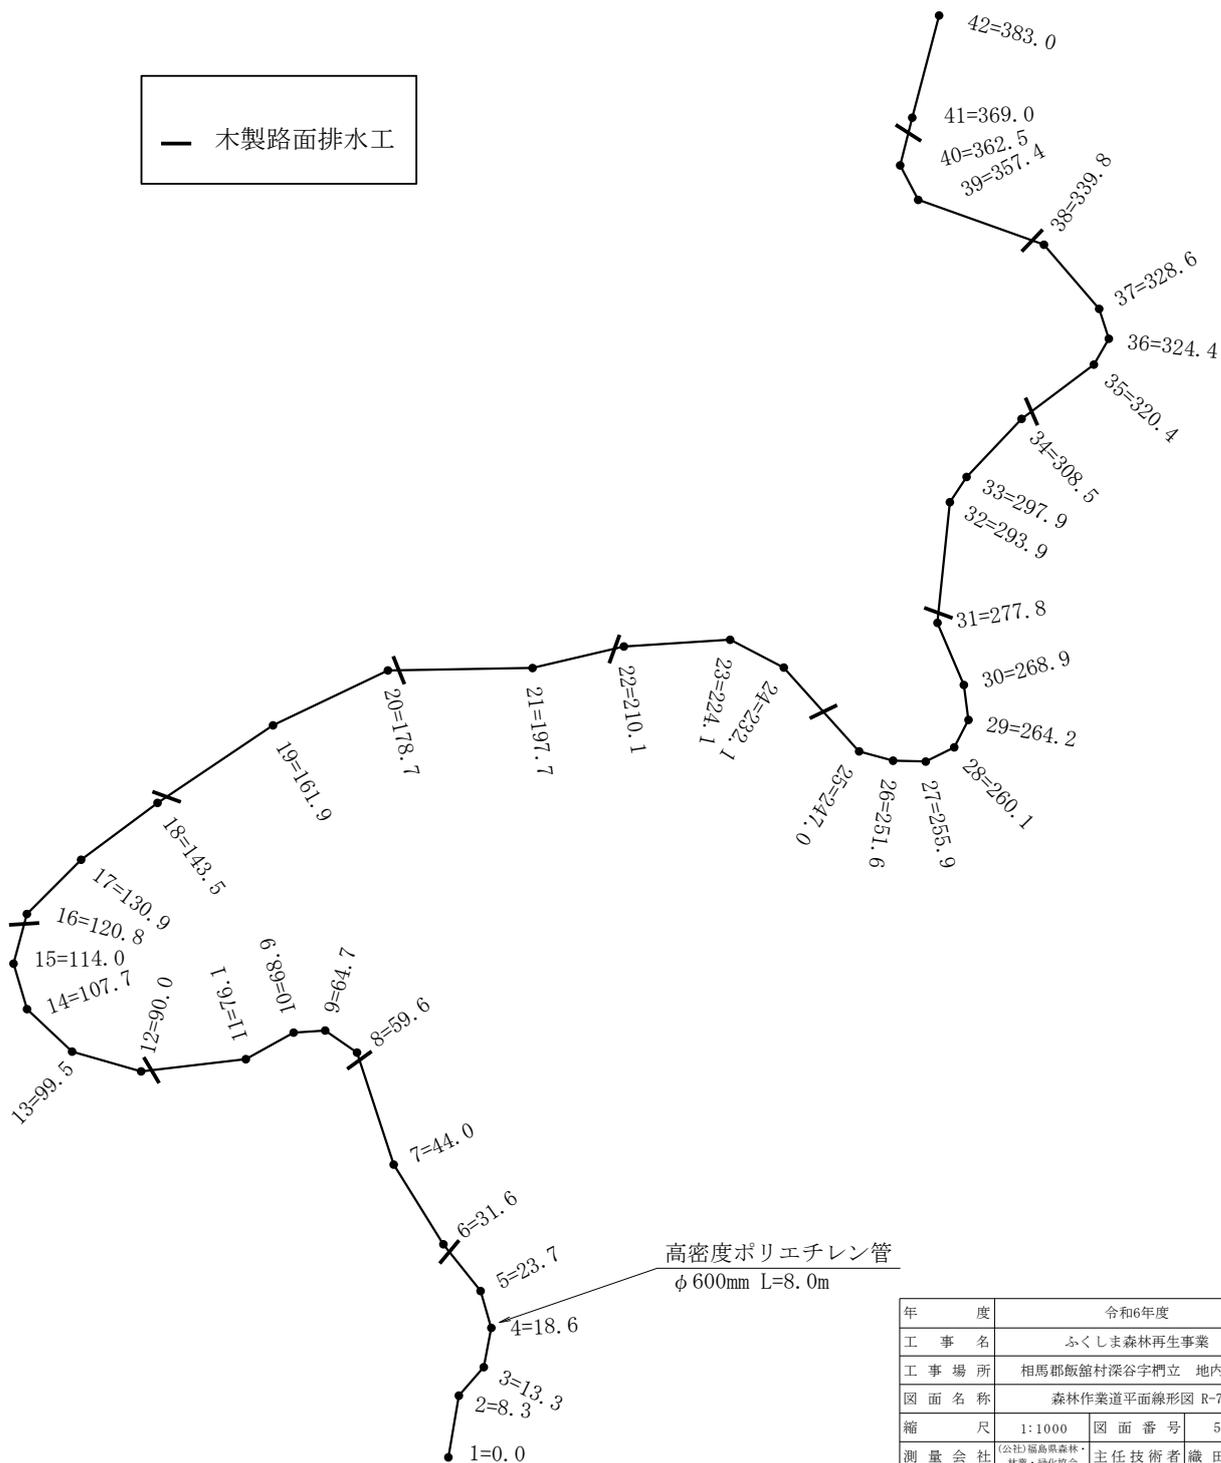


高密度ポリエチレン管
φ600mm L=8.0m

年 度	令和6年度		
工 事 名	ふくしま森林再生事業		
工 事 場 所	相馬郡飯館村深谷字柵立 地内ほか		
図 面 名 称	森林作業道平面線形図 R-7		
縮 尺	1:1000	図 面 番 号	57-46
測 量 会 社	(公社)福島県森林・林業・緑化協会	主任技術者	織田 和 幸
設 計 会 社	(公社)福島県森林・林業・緑化協会	管理技術者	織田 和 幸
発 注 者 名	飯 館 村		

作業道測量図		方位
		
路線番号	R-8	縮尺
延長	93.0m	
幅員	3.0m	1/500
木製路面排水工(4.0m)	3箇所(30m間隔を目安)	

凡例
— 木製路面排水工

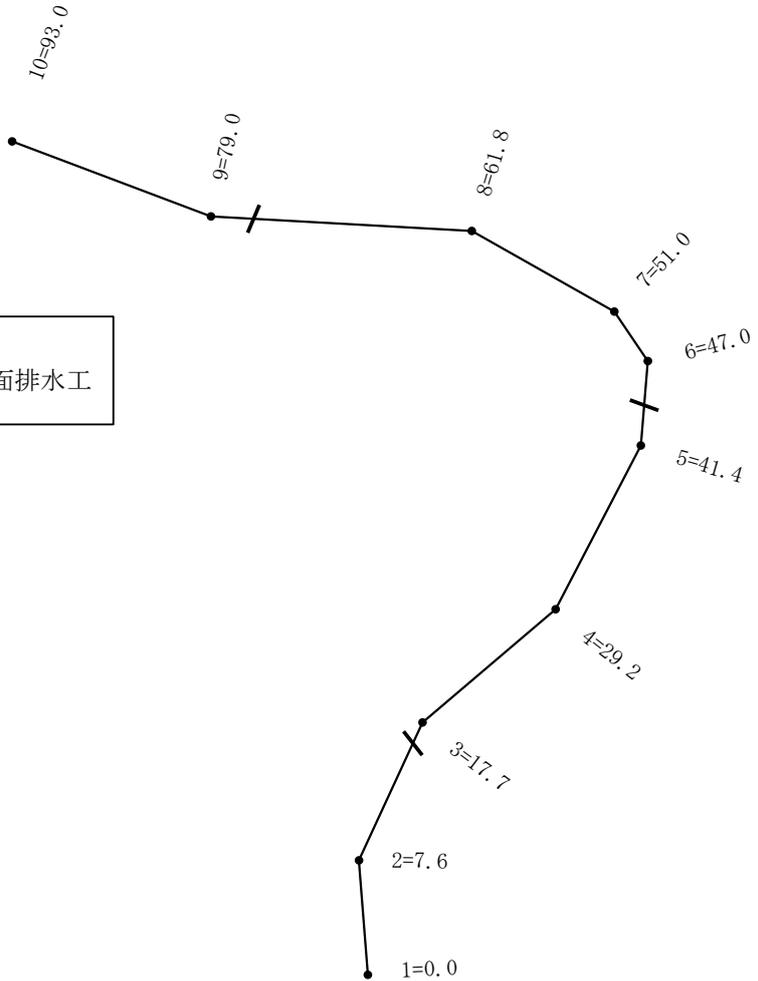

年 度	令和6年度		
工 事 名	ふくしま森林再生事業		
工 事 場 所	相馬郡飯館村深谷字柵立 地内ほか		
図 面 名 称	森林作業道平面線形図 R-8		
縮 尺	1:500	図 面 番 号	57-47
測 量 会 社	(公社)福島県森林・ 林業・緑化協会	主任技術者	織田 和 幸
設 計 会 社	(公社)福島県森林・ 林業・緑化協会	管理技術者	織田 和 幸
発 注 者 名	飯 館 村		

作業道測量図

方位



路線番号

R-9

延長

102.0m

縮尺

幅員

3.0m


1/500

木製路面排水工(4.0m)

3箇所 (30m間隔を目安)

凡例

— 木製路面排水工

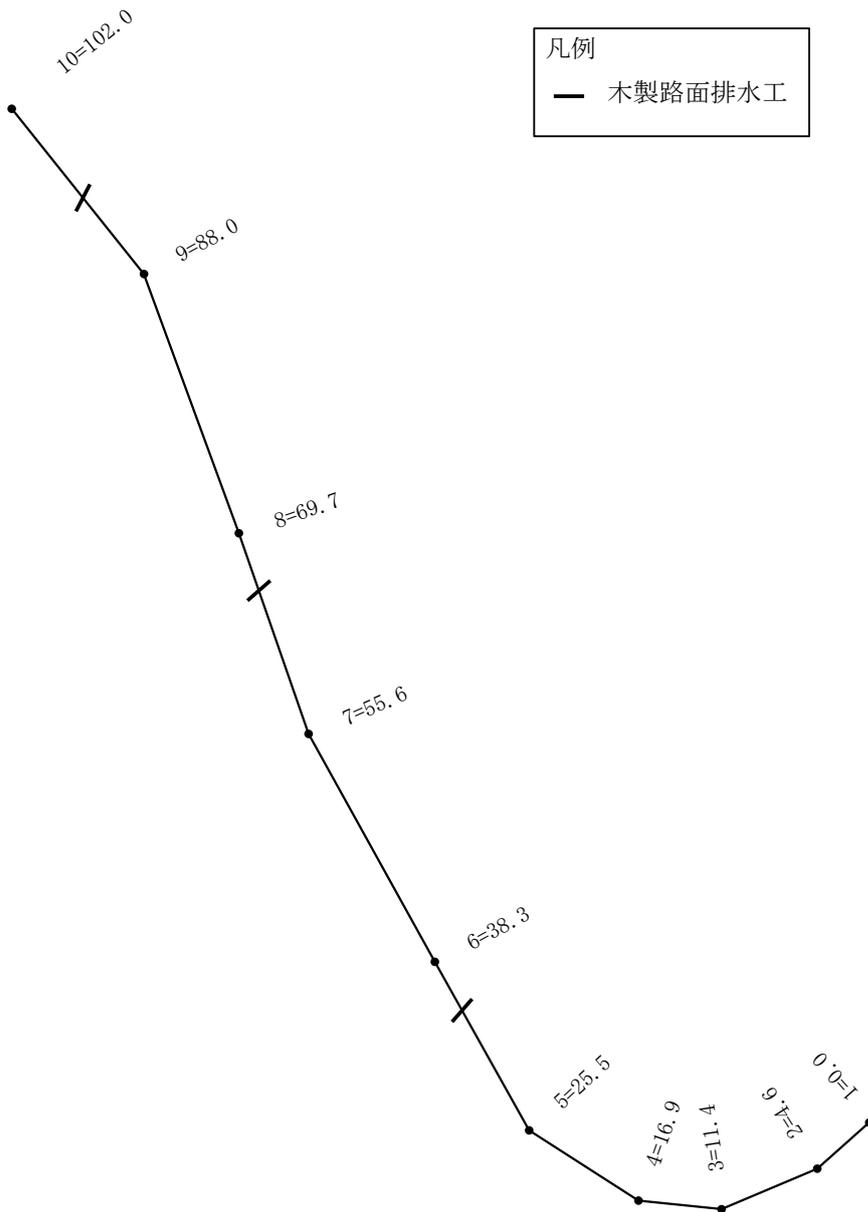

年 度	令和6年度		
工 事 名	ふくしま森林再生事業		
工 事 場 所	相馬郡飯館村深谷字柵立 地内ほか		
図 面 名 称	森林作業道平面線形図 R-9		
縮 尺	1:500	図 面 番 号	57-48
測 量 会 社	(公社)福島県森林・林業・緑化協会	主任技術者	織田 和 幸
設 計 会 社	(公社)福島県森林・林業・緑化協会	管理技術者	織田 和 幸
発 注 者 名	飯 館 村		

作業道測量図


方位



路線番号	R-10	縮尺
延長	103.0m	
幅員	3.0m	1/500
木製路面排水工(4.0m)	3箇所(30m間隔を目安)	

凡例

— 木製路面排水工

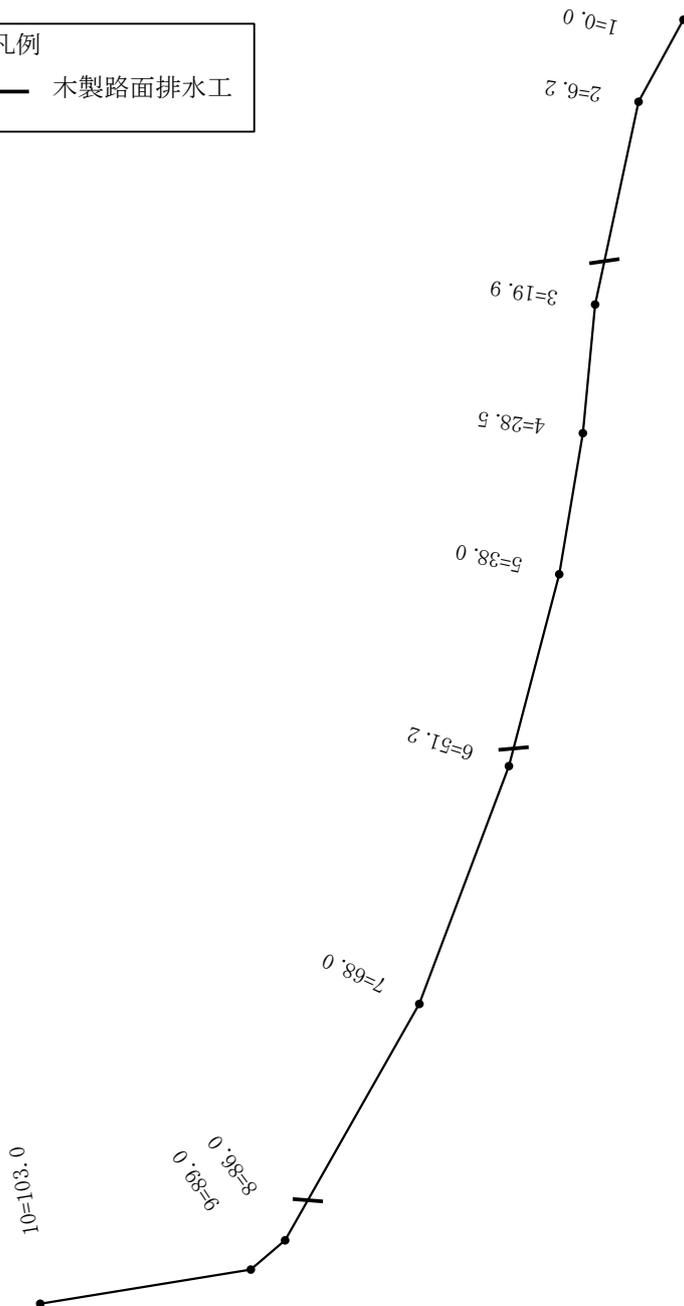

年 度	令和6年度		
工 事 名	ふくしま森林再生事業		
工 事 場 所	相馬郡飯館村深谷字柵立 地内ほか		
図 面 名 称	森林作業道平面線形図 R-10		
縮 尺	1:500	図 面 番 号	57-49
測 量 会 社	(公社)福島県森林・林業・緑化協会	主任技術者	織田 和 幸
設 計 会 社	(公社)福島県森林・林業・緑化協会	管理技術者	織田 和 幸
発 注 者 名	飯 館 村		


作業道測量図

方位



路線番号	R-11	縮尺
延長	87.0m	
幅員	3.0m	1/500
木製路面排水工(4.0m)	2箇所(30m間隔を目安)	


凡例
 木製路面排水工

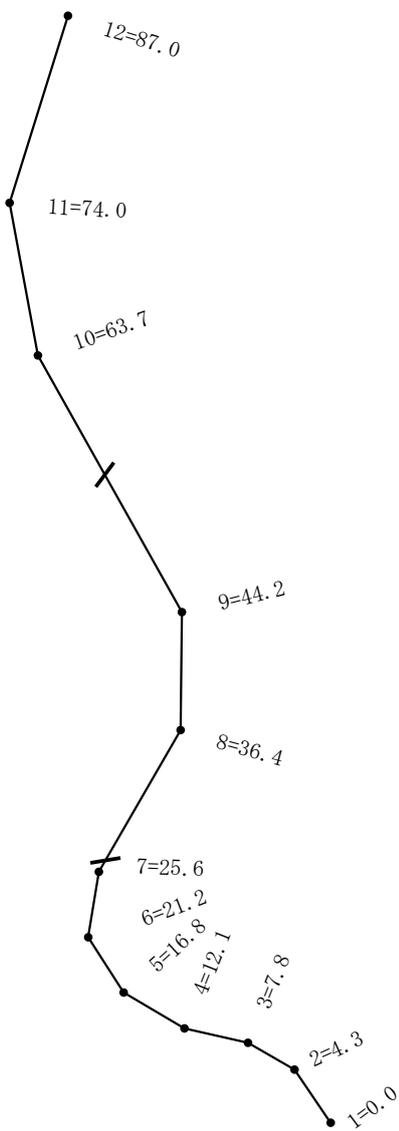


年 度	令和6年度		
工 事 名	ふくしま森林再生事業		
工 事 場 所	相馬郡飯館村深谷字柵立 地内ほか		
図 面 名 称	森林作業道平面線形図 R-11		
縮 尺	1:500	図 面 番 号	57-50
測 量 会 社	(公社)福島県森林・林業・緑化協会	主任技術者	織田和幸
設 計 会 社	(公社)福島県森林・林業・緑化協会	管理技術者	織田和幸
発 注 者 名	飯 館 村		

作業道測量図

方位

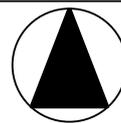

路線番号	R-12	縮尺
延長	230.0m	
幅員	3.0m	1/1000
木製路面排水工(4.0m)	8箇所(30m間隔を目安)	

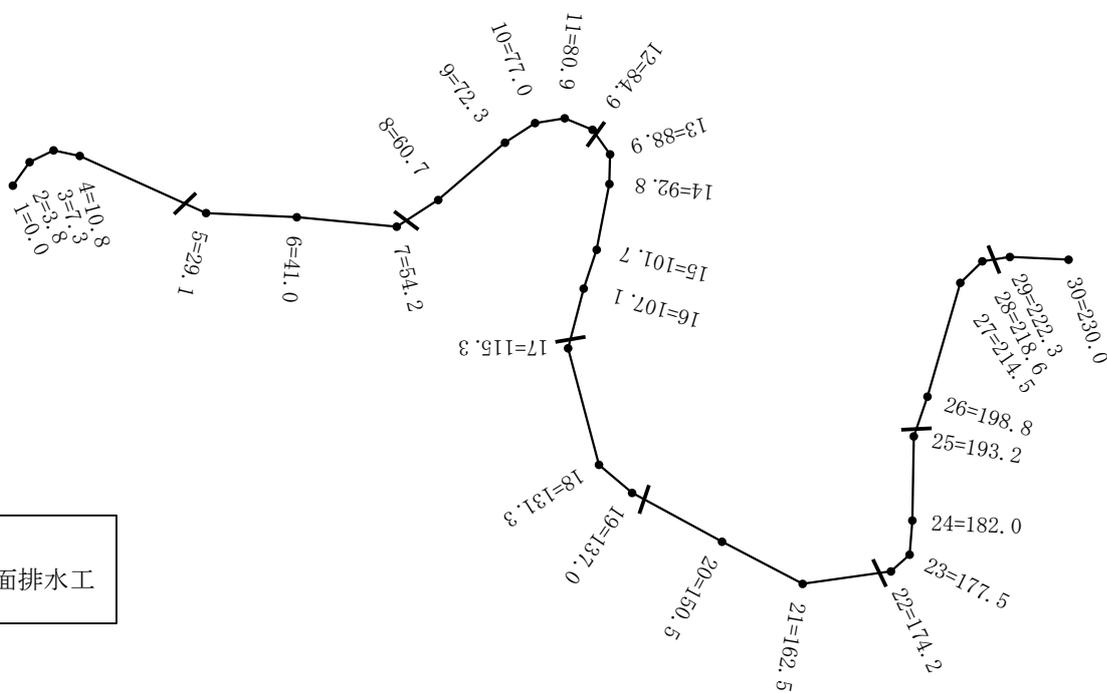


凡例

— 木製路面排水工

年 度	令和6年度		
工 事 名	ふくしま森林再生事業		
工 事 場 所	相馬郡飯館村深谷字柵立 地内ほか		
図 面 名 称	森林作業道平面線形図 R-12		
縮 尺	1:1000	図 面 番 号	57-51
測 量 会 社	(公社)福島県森林・林業・緑化協会	主任技術者	織田和幸
設 計 会 社	(公社)福島県森林・林業・緑化協会	管理技術者	織田和幸
発 注 者 名	飯 館 村		

作業道測量図		方位
		
路線番号	R-13	縮尺
延長	158.0m	
幅員	3.0m	1/1000
木製路面排水工(4.0m)	4箇所(30m間隔を目安)	

凡例
— 木製路面排水工

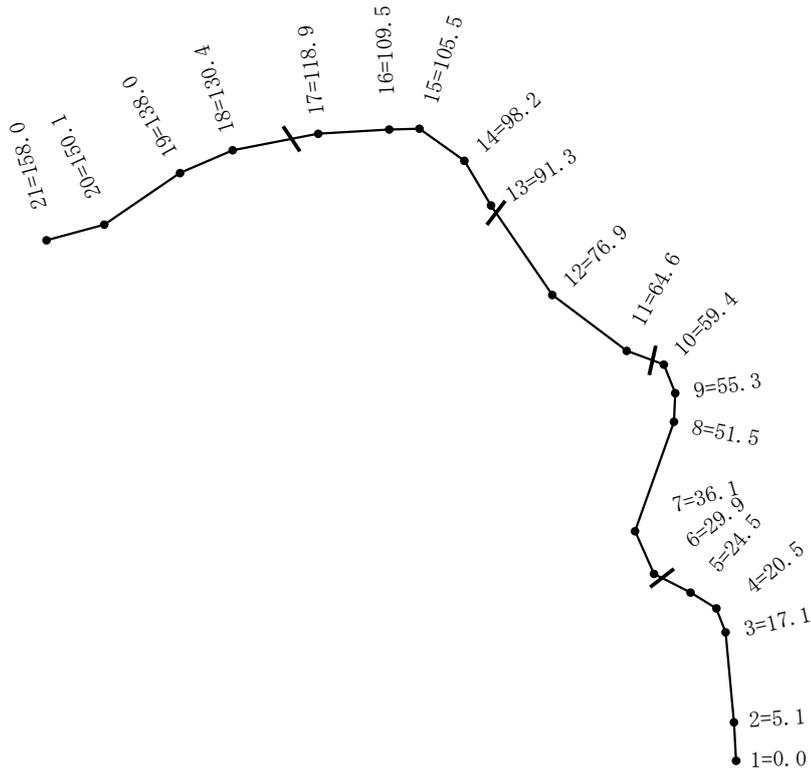

年 度	令和6年度		
工 事 名	ふくしま森林再生事業		
工 事 場 所	相馬郡飯館村深谷字柗立 地内ほか		
図 面 名 称	森林作業道平面線形図 R-13		
縮 尺	1:1000	図 面 番 号	57-52
測 量 会 社	(公社)福島県森林・林業・緑化協会	主任技術者	織田和幸
設 計 会 社	(公社)福島県森林・林業・緑化協会	管理技術者	織田和幸
発 注 者 名	飯 館 村		