


木製路面排水工 (L=4.0m)


平面図

S=1:20

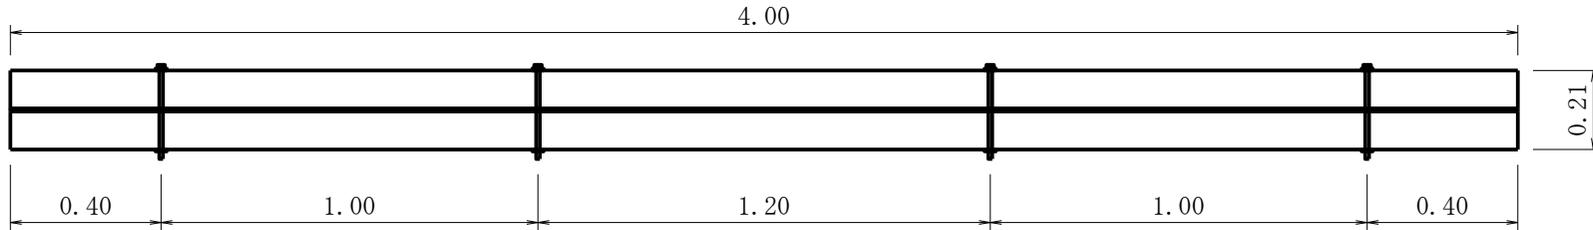

断面図

S=1:10

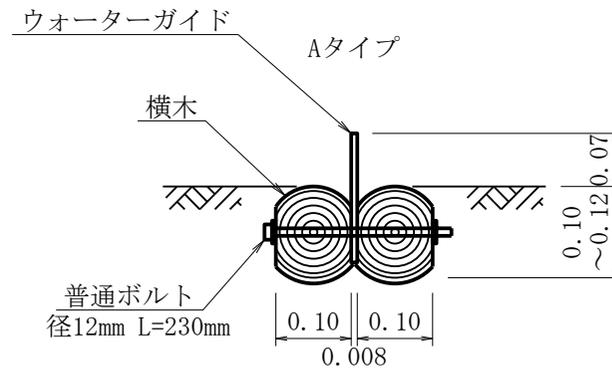

年 度	令和 6 年 度		
工 事 名	ふくしま森林再生事業		
工 事 場 所	相馬郡飯館村大倉字松ヶ平 地内ほか		
図 面 名 称	木製路面排水工標準図(4mタイプ)		
縮 尺	図 示	図 面 番 号	84-77
測 量 会 社	(公社)福島県森林・ 林業・緑化協会	主任技術者	寺 島 健 二
設 計 会 社	(公社)福島県森林・ 林業・緑化協会	管理技術者	寺 島 健 二
発 注 者 名	飯 館 村		