


# 作業道測量図


路線番号 :	R-1	方位
延長 :	20.0m	
幅員 :	3.0m	
木製路面排水工 (4.0m) :	なし	縮尺 1/500

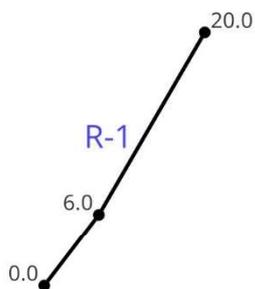

年 度	令和6年度		
工 事 名	ふくしま森林再生事業		
工 事 場 所	相馬郡飯館村草野字七郎内地内 ほか		
図 面 名 称	作業道平面線形図R-1		
縮 尺	1:500	図 面 番 号	172-118
測 量 会 社 名	(公社)福島県森林 林業・緑化協会	主任技術者	織田 和幸
設 計 会 社 名	(公社)福島県森林 林業・緑化協会	管理技術者	織田 和幸
発 注 者 名	飯館村		

# 作業道測量図

路線番号 :	R-2	方位
延長 :	144.0m	
幅員 :	3.0m	
木製路面排水工 (4.0m) :	3箇所	縮尺 1/1,000

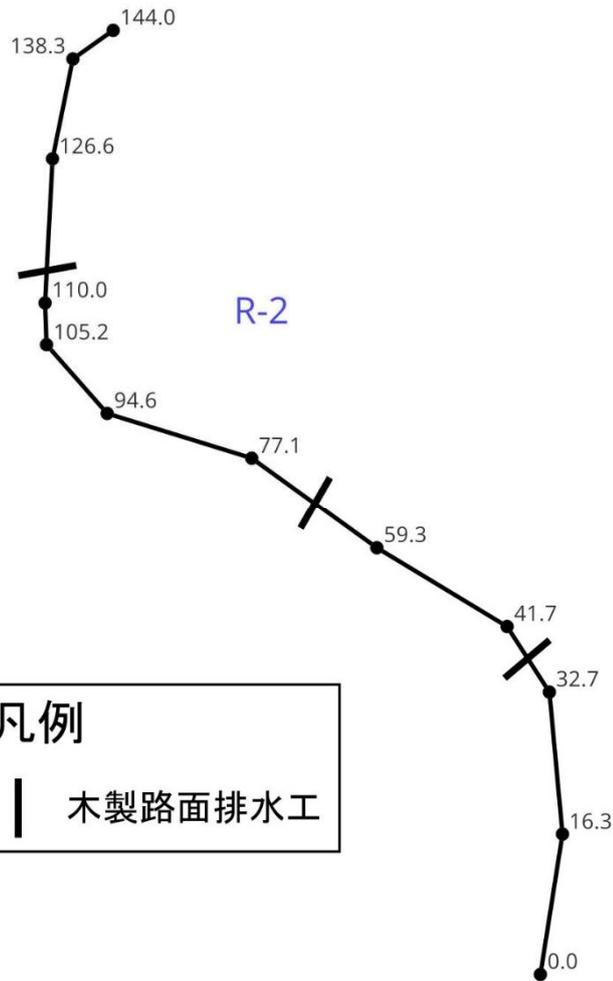


凡例
 木製路面排水工

年 度	令和6年度		
工 事 名	ふくしま森林再生事業		
工 事 場 所	相馬郡飯館村草野字七郎内地内 ほか		
図 面 名 称	作業道平面線形図R-2		
縮 尺	1:1,000	図 面 番 号	172-119
測 量 会 社 名	(公社)福島県森林 林業・緑化協会	主任技術者	織田 和幸
設 計 会 社 名	(公社)福島県森林 林業・緑化協会	管理技術者	織田 和幸
発 注 者 名	飯館村		

# 作業道測量図

路線番号 :	R-3	方位
延長 :	80.0m	
幅員 :	3.0m	
木製路面排水工 (4.0m) :	1箇所	縮尺 1/500

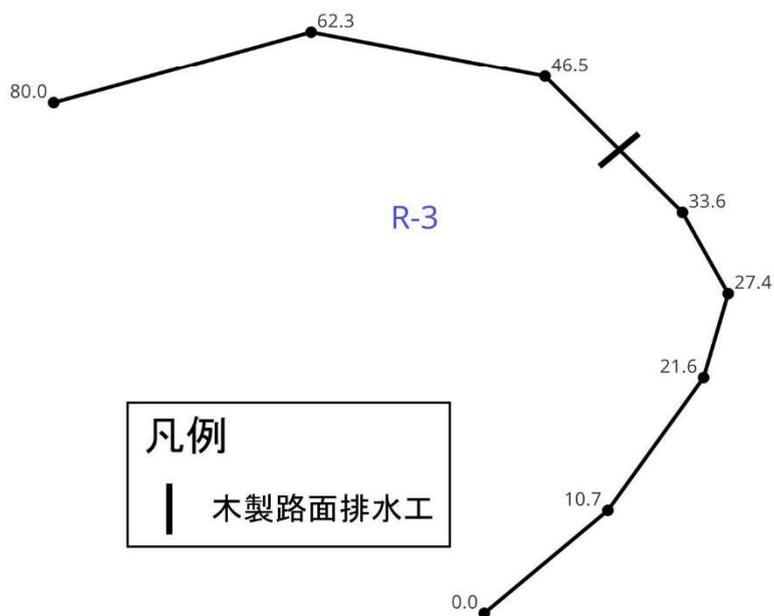


凡例	
	木製路面排水工

年 度	令和6年度		
工 事 名	ふくしま森林再生事業		
工 事 場 所	相馬郡飯館村草野字七郎内地内 ほか		
図 面 名 称	作業道平面線形図R-3		
縮 尺	1:500	図 面 番 号	172-120
測 量 会 社 名	(公社)福島県森林 林業・緑化協会	主任技術者	織田 和幸
設 計 会 社 名	(公社)福島県森林 林業・緑化協会	管理技術者	織田 和幸
発 注 者 名	飯館村		

# 作業道測量図

路線番号 :	R-4	方位
延長 :	271.0m	
幅員 :	3.0m	
木製路面排水工 (4.0m) :	7箇所	縮尺 1/1,000

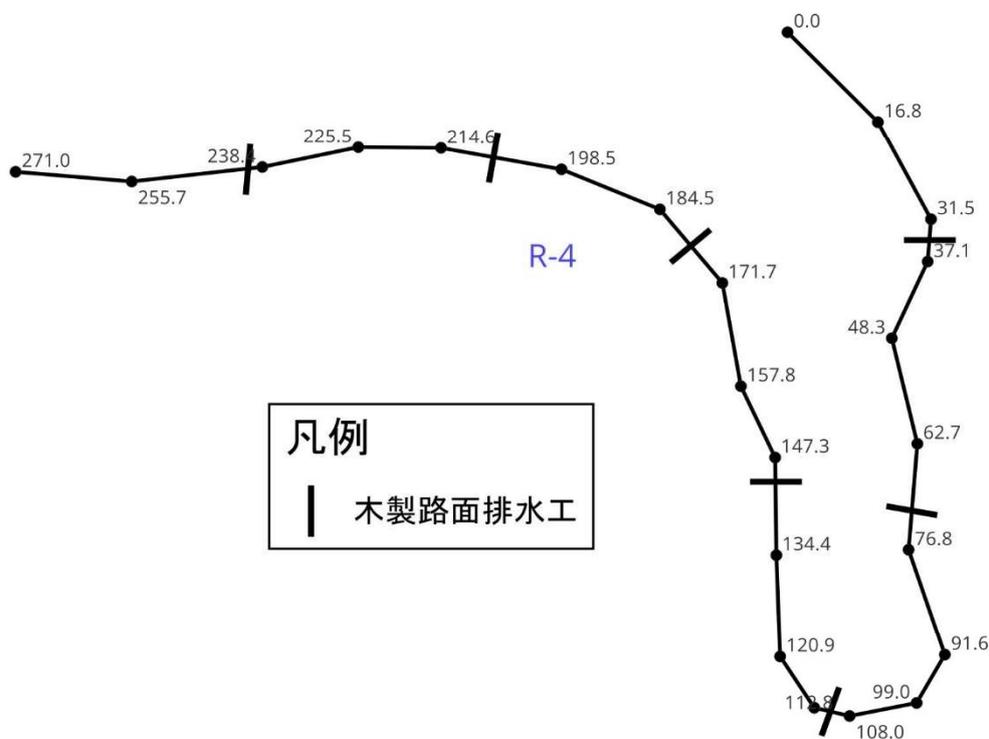


凡例
木製路面排水工

年 度	令和6年度		
工 事 名	ふくしま森林再生事業		
工 事 場 所	相馬郡飯館村草野字七郎内地内 ほか		
図 面 名 称	作業道平面線形図R-4		
縮 尺	1:1,000	図 面 番 号	172-121
測量会社名	(公社)福島県森林 林業・緑化協会	主任技術者	織田 和幸
設計会社名	(公社)福島県森林 林業・緑化協会	管理技術者	織田 和幸
発注者名	飯館村		

# 作業道測量図


路線番号 :	R-5	方位
延長 :	548.0m	
幅員 :	3.0m	
木製路面排水工 (4.0m) :	15箇所	縮尺 1/2,000

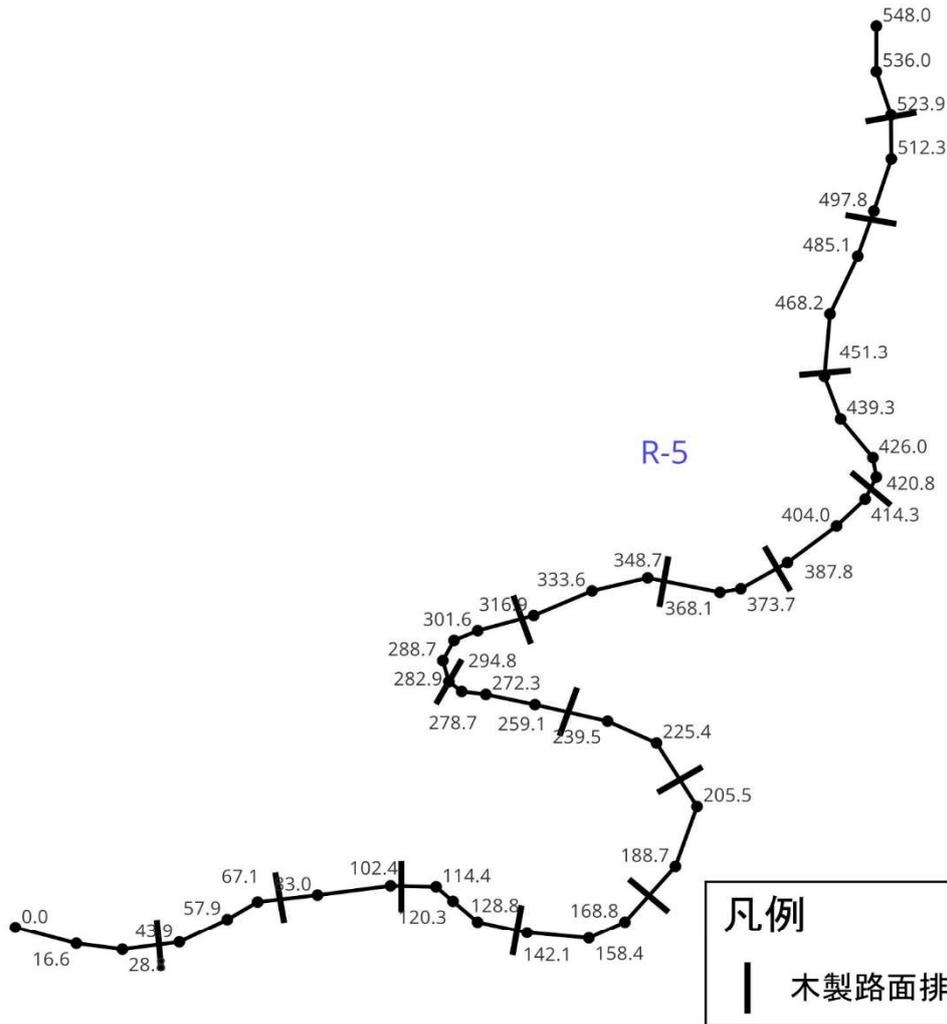

年 度	令和6年度		
工 事 名	ふくしま森林再生事業		
工 事 場 所	相馬郡飯館村草野字七郎内地内 ほか		
図 面 名 称	作業道平面線形図R-5		
縮 尺	1:2,000	図 面 番 号	172-122
測 量 会 社 名	(公社)福島県森林 林業・緑化協会	主任技術者	織田 和幸
設 計 会 社 名	(公社)福島県森林 林業・緑化協会	管理技術者	織田 和幸
発 注 者 名	飯館村		

# 作業道測量図

路線番号 :	R-6	方位
延長 :	173.0m	
幅員 :	3.0m	
木製路面排水工 (4.0m) :	3箇所	縮尺 1/1,000
洗越工 :	1箇所	
暗渠工 (高密度ポリエチレン管) :	1箇所 (Φ600mm、L=10.0m)	

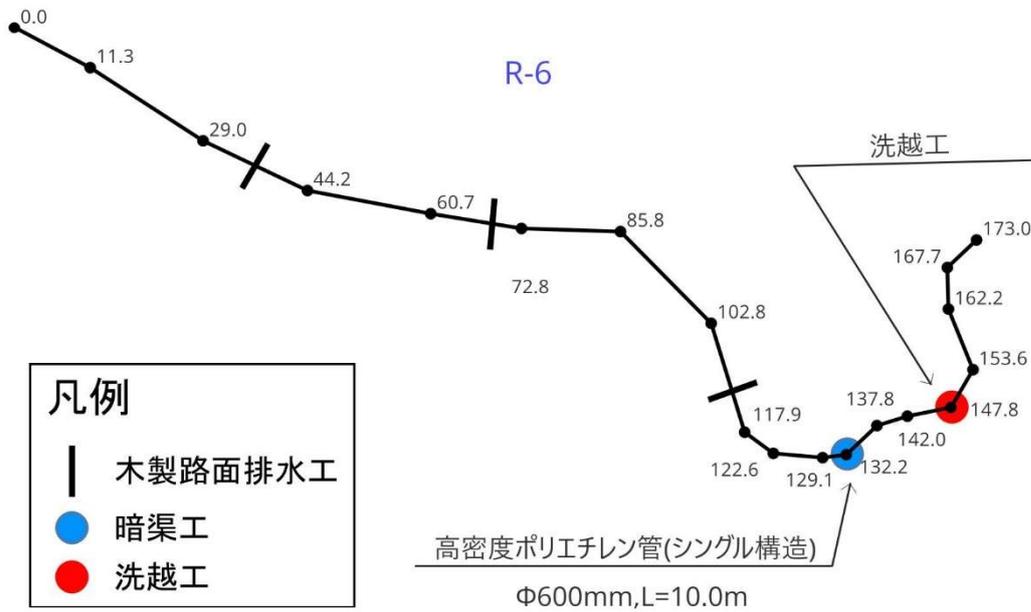


凡例	
	木製路面排水工
	暗渠工
	洗越工

年 度	令和6年度		
工 事 名	ふくしま森林再生事業		
工 事 場 所	相馬郡飯館村草野字七郎内地内 ほか		
図 面 名 称	作業道平面線形図R-6		
縮 尺	1:1,000	図 面 番 号	172-123
測 量 会 社 名	(公社)福島県森林 林業・緑化協会	主任技術者	織田 和幸
設 計 会 社 名	(公社)福島県森林 林業・緑化協会	管理技術者	織田 和幸
発 注 者 名	飯館村		

## 作業道測量図


路線番号：	R-7	方位
延長：	15.0m	
幅員：	3.0m	
木製路面排水工 (4.0m)：	なし	縮尺 1/500

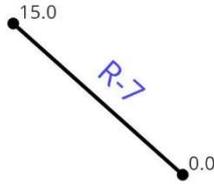

年 度	令和6年度		
工 事 名	ふくしま森林再生事業		
工 事 場 所	相馬郡飯館村草野字七郎内地内 ほか		
図 面 名 称	作業道平面線形図R-7		
縮 尺	1:500	図 面 番 号	172-124
測 量 会 社 名	(公社)福島県森林 林業・緑化協会	主任技術者	織田 和幸
設 計 会 社 名	(公社)福島県森林 林業・緑化協会	管理技術者	織田 和幸
発 注 者 名	飯館村		

# 作業道測量図

路線番号 :	R-8	方位
延長 :	279.0m	
幅員 :	3.0m	
木製路面排水工 (4.0m) :	6箇所	縮尺 1/1,000
暗渠工 (高密度ポリエチレン管) :	1箇所 (Φ600mm、L=10.0m)	
礫横断排水工 :	1箇所	

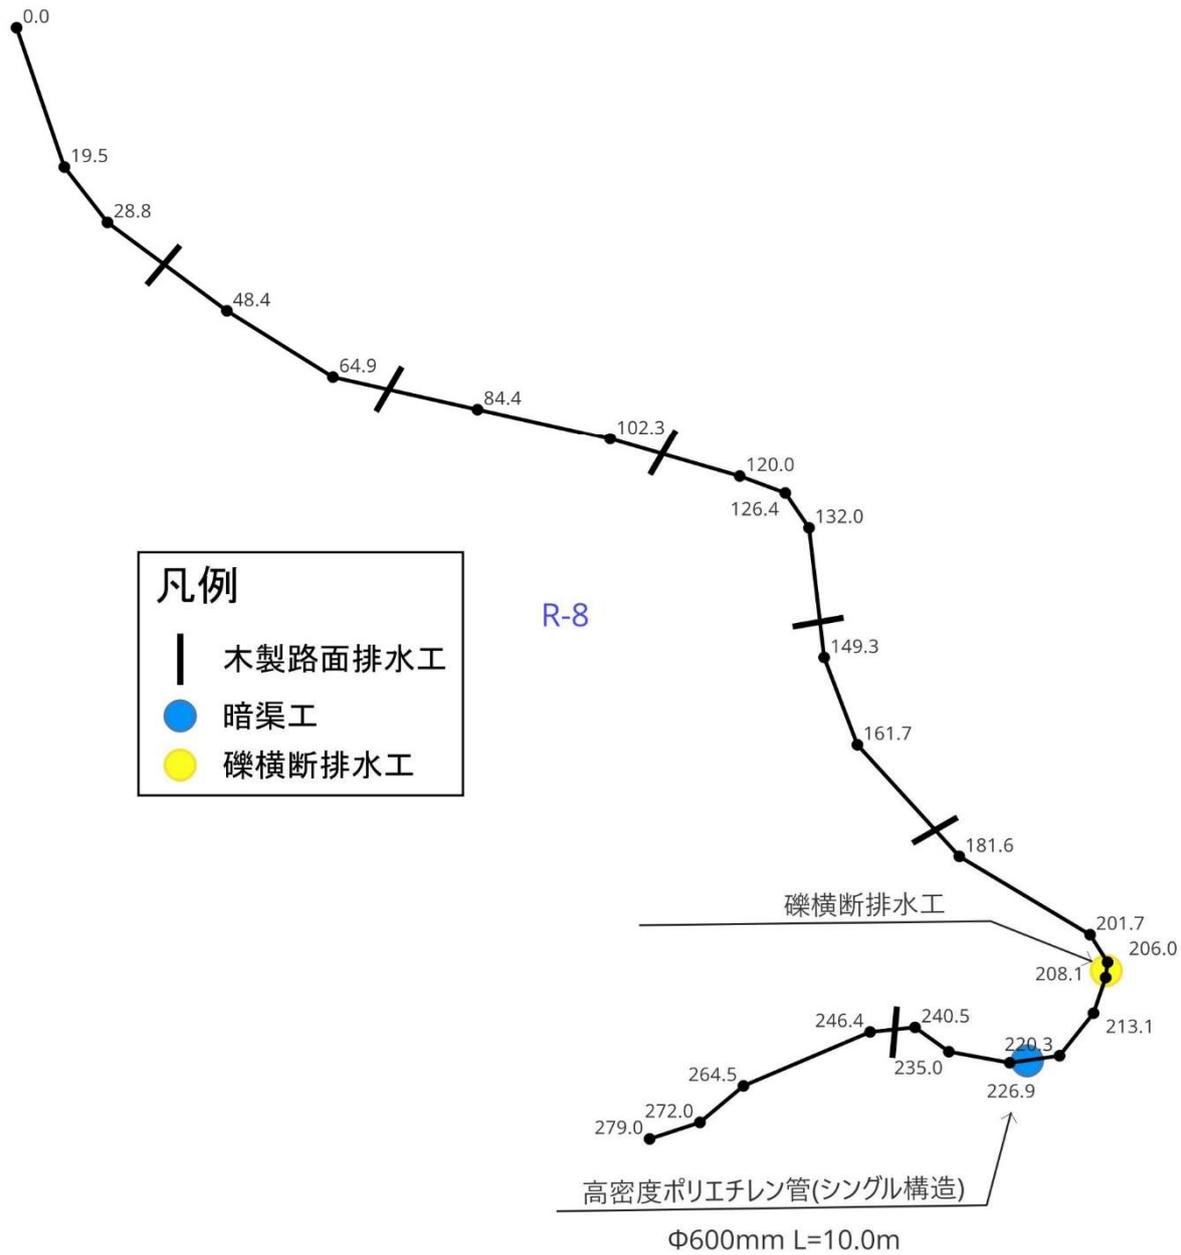

年 度	令和6年度		
工 事 名	ふくしま森林再生事業		
工 事 場 所	相馬郡飯館村草野字七郎内地内 ほか		
図 面 名 称	作業道平面線形図R-8		
縮 尺	1:1,000	図 面 番 号	172-125
測量会社名	(公社)福島県森林 林業・緑化協会	主任技術者	織田 和幸
設計会社名	(公社)福島県森林 林業・緑化協会	管理技術者	織田 和幸
発注者名	飯館村		

## 作業道測量図


路線番号：	R-9	方位
延長：	15.0m	
幅員：	3.0m	
木製路面排水工(4.0m)：	なし	縮尺 1/500



年 度	令和6年度		
工 事 名	ふくしま森林再生事業		
工 事 場 所	相馬郡飯館村草野字七郎内地内 ほか		
図 面 名 称	作業道平面線形図R-9		
縮 尺	1:500	図 面 番 号	172-126
測 量 会 社 名	(公社)福島県森林 林業・緑化協会	主任技術者	織田 和幸
設 計 会 社 名	(公社)福島県森林 林業・緑化協会	管理技術者	織田 和幸
発 注 者 名	飯館村		

## 作業道測量図


路線番号：	R-10	方位
延長：	15.0m	
幅員：	3.0m	
木製路面排水工(4.0m)：	なし	縮尺 1/500

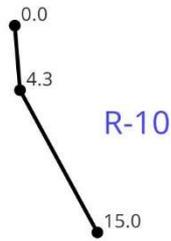

年 度	令和6年度		
工 事 名	ふくしま森林再生事業		
工 事 場 所	相馬郡飯館村草野字七郎内地内 ほか		
図 面 名 称	作業道平面線形図R-10		
縮 尺	1:500	図 面 番 号	172-127
測 量 会 社 名	(公社)福島県森林 林業・緑化協会	主任技術者	織田 和幸
設 計 会 社 名	(公社)福島県森林 林業・緑化協会	管理技術者	織田 和幸
発 注 者 名	飯館村		

# 作業道測量図

路線番号 :	R-11	方位
延長 :	424.0m	
幅員 :	3.0m	
木製路面排水工 (4.0m) :	11箇所	縮尺 1/1,500

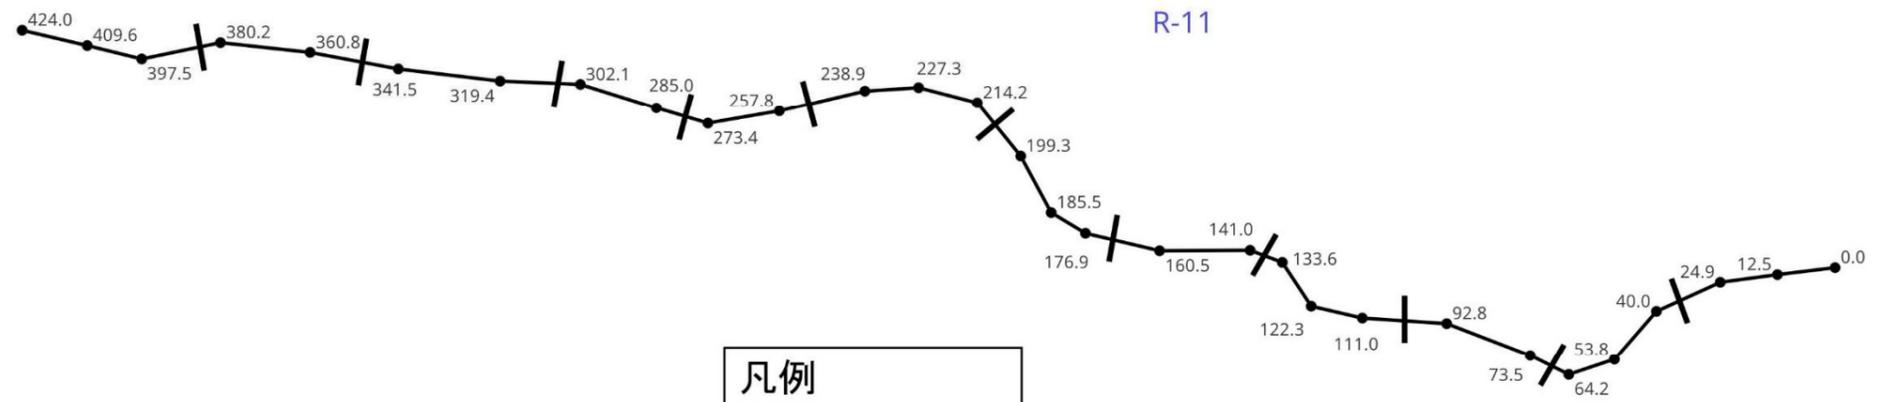


凡例
木製路面排水工

年 度	令和6年度		
工 事 名	ふくしま森林再生事業		
工 事 場 所	相馬郡飯館村草野字七郎内地内 (ほか)		
図 面 名 称	作業道平面線形図R-11		
縮 尺	1:1,500	図 面 番 号	172-128
測量会社名	(公社)福島県森林 林業・緑化協会	主任技術者	織田 和 幸
設計会社名	(公社)福島県森林 林業・緑化協会	管理技術者	織田 和 幸
発注者名	飯館村		

# 作業道測量図

路線番号 :	R-12	方位 
延長 :	220.0m	
幅員 :	3.0m	縮尺 1/1,000
木製路面排水工 (4.0m) :	5箇所	

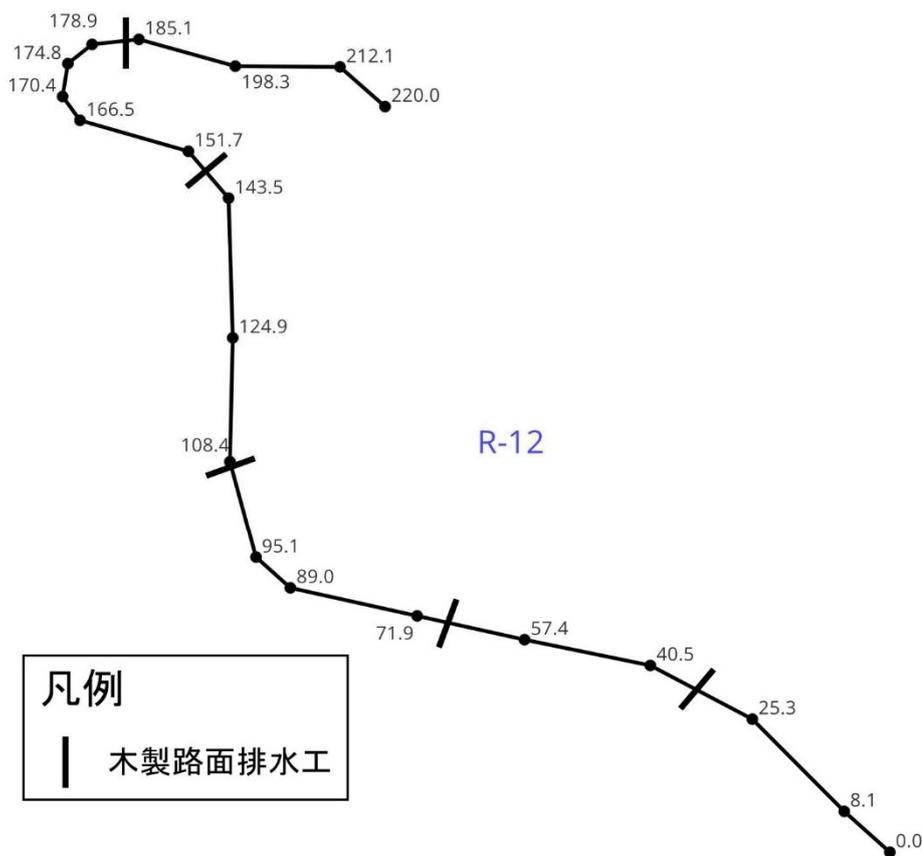


凡例
 木製路面排水工

年 度	令和6年度		
工 事 名	ふくしま森林再生事業		
工 事 場 所	相馬郡飯館村草野字七郎内地内 ほか		
図 面 名 称	作業道平面線形図R-12		
縮 尺	1:1,000	図 面 番 号	172-129
測量会社名	(公社)福島県森林 林業・緑化協会	主任技術者	織田 和幸
設計会社名	(公社)福島県森林 林業・緑化協会	管理技術者	織田 和幸
発注者名	飯館村		

# 作業道測量図

路線番号 :	R-13	方位
延長 :	119.0m	
幅員 :	3.0m	
木製路面排水工 (4.0m) :	2箇所	縮尺 1/1,000

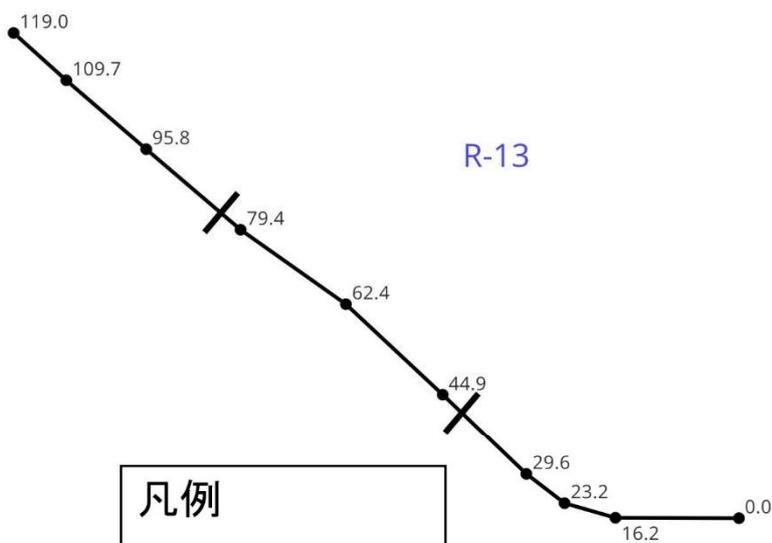


凡例
 木製路面排水工

年 度	令和6年度		
工 事 名	ふくしま森林再生事業		
工 事 場 所	相馬郡飯館村草野字七郎内地内 ほか		
図 面 名 称	作業道平面線形図R-13		
縮 尺	1:1,000	図 面 番 号	172-130
測 量 会 社 名	(公社)福島県森林 林業・緑化協会	主任技術者	織田 和幸
設 計 会 社 名	(公社)福島県森林 林業・緑化協会	管理技術者	織田 和幸
発 注 者 名	飯館村		

# 作業道測量図

路線番号 :	R-14	方位
延長 :	194.0m	
幅員 :	3.0m	
木製路面排水工 (4.0m) :	4箇所	縮尺 1/1,000

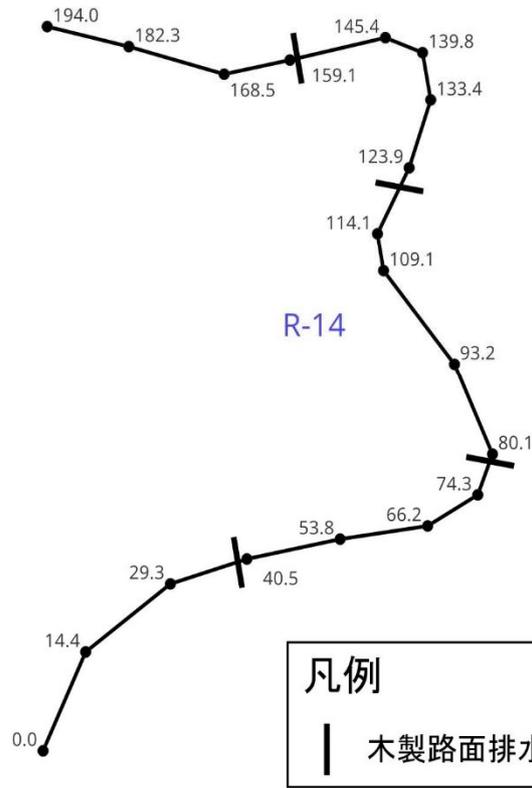


## 凡例

┃ 木製路面排水工

年 度	令和6年度		
工 事 名	ふくしま森林再生事業		
工 事 場 所	相馬郡飯館村草野字七郎内地内 ほか		
図 面 名 称	作業道平面線形図R-14		
縮 尺	1:1,000	図 面 番 号	172-131
測 量 会 社 名	(公社)福島県森林 林業・緑化協会	主任技術者	織田 和幸
設 計 会 社 名	(公社)福島県森林 林業・緑化協会	管理技術者	織田 和幸
発 注 者 名	飯館村		

# 作業道測量図

路線番号 :	R-15	方位
延長 :	235.0m	
幅員 :	3.0m	
木製路面排水工 (4.0m) :	5箇所	縮尺 1/1,000

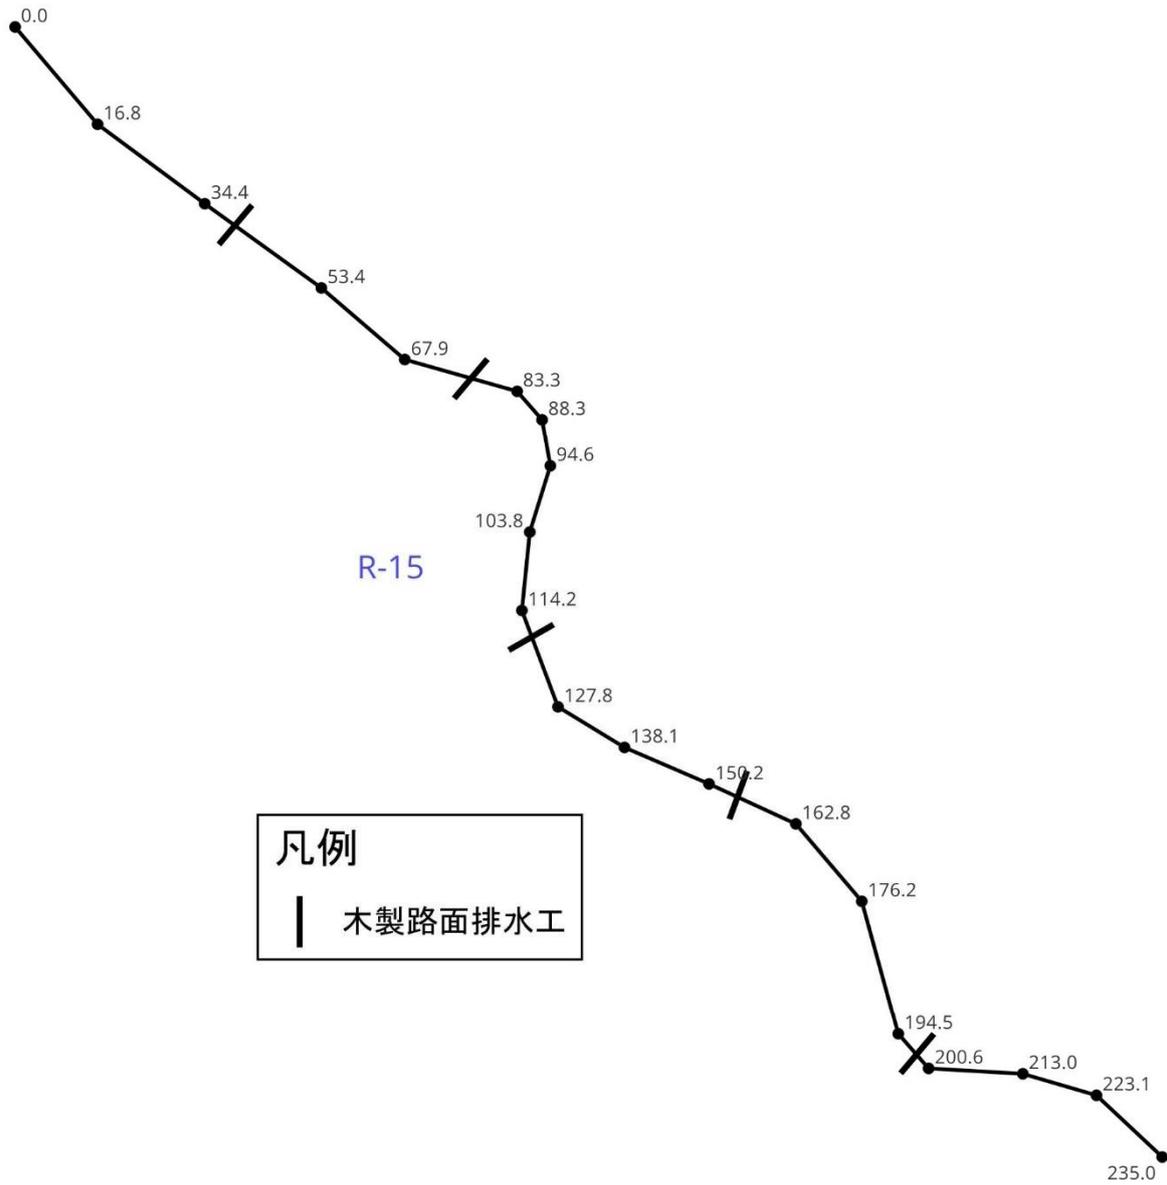


凡例	
	木製路面排水工

年 度	令和6年度		
工 事 名	ふくしま森林再生事業		
工 事 場 所	相馬郡飯館村草野字七郎内地内 ほか		
図 面 名 称	作業道平面線形図R-15		
縮 尺	1:1,000	図 面 番 号	172-132
測 量 会 社 名	(公社)福島県森林 林業・緑化協会	主任技術者	織田 和幸
設 計 会 社 名	(公社)福島県森林 林業・緑化協会	管理技術者	織田 和幸
発 注 者 名	飯館村		

# 作業道測量図

路線番号 :	R-16	方位
延長 :	60.0m	
幅員 :	3.0m	
木製路面排水工 (4.0m) :	1箇所	縮尺 1/500

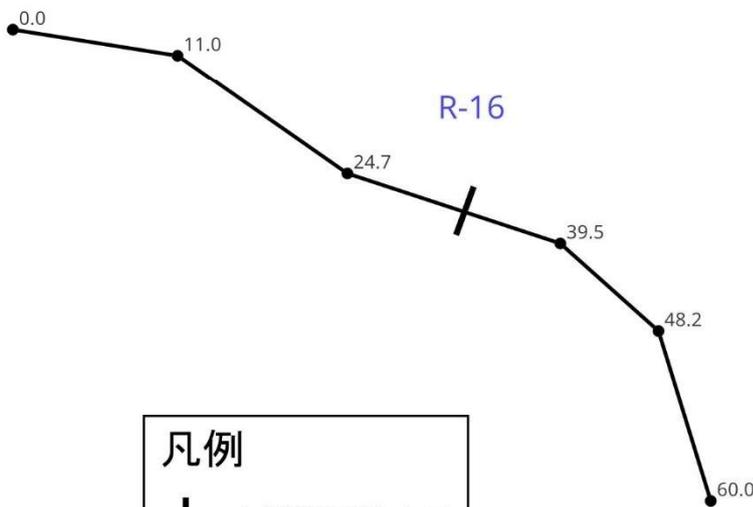


## 凡例

 木製路面排水工

年 度	令和6年度		
工 事 名	ふくしま森林再生事業		
工 事 場 所	相馬郡飯館村草野字七郎内地内 ほか		
図 面 名 称	作業道平面線形図R-16		
縮 尺	1:500	図 面 番 号	172-133
測量会社名	(公社)福島県森林 林業・緑化協会	主任技術者	織田 和幸
設計会社名	(公社)福島県森林 林業・緑化協会	管理技術者	織田 和幸
発注者名	飯館村		

# 作業道測量図

路線番号 :	R-17	方位
延長 :	80.0m	
幅員 :	3.0m	
木製路面排水工 (4.0m) :	1箇所	縮尺 1/500

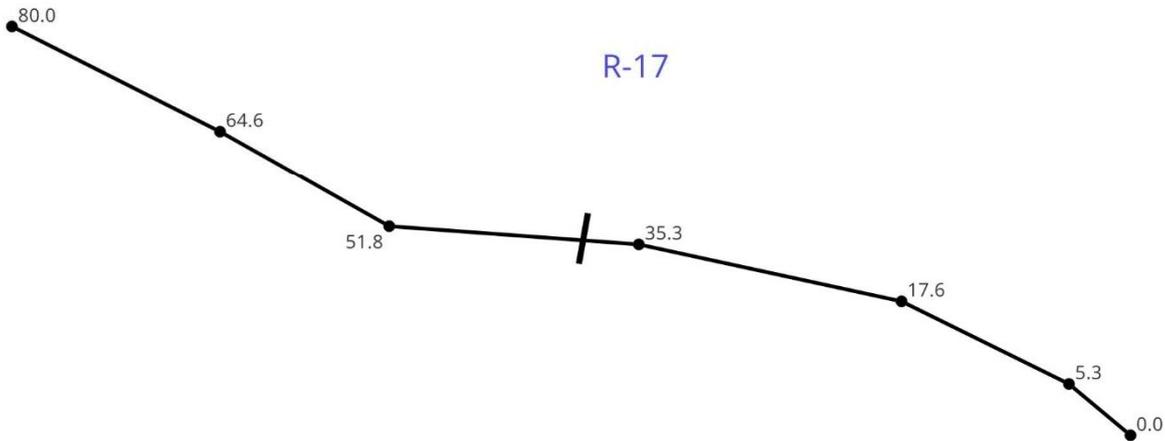


## 凡例

| 木製路面排水工

年 度	令和6年度		
工 事 名	ふくしま森林再生事業		
工 事 場 所	相馬郡飯館村草野字七郎内地内 ほか		
図 面 名 称	作業道平面線形図R-17		
縮 尺	1:500	図 面 番 号	172-134
測 量 会 社 名	(公社)福島県森林 林業・緑化協会	主任技術者	織田 和幸
設 計 会 社 名	(公社)福島県森林 林業・緑化協会	管理技術者	織田 和幸
発 注 者 名	飯館村		

# 作業道測量図

路線番号 :	R-18	方位
延長 :	99.0m	
幅員 :	3.0m	
木製路面排水工 (4.0m) :	2箇所	縮尺 1/500

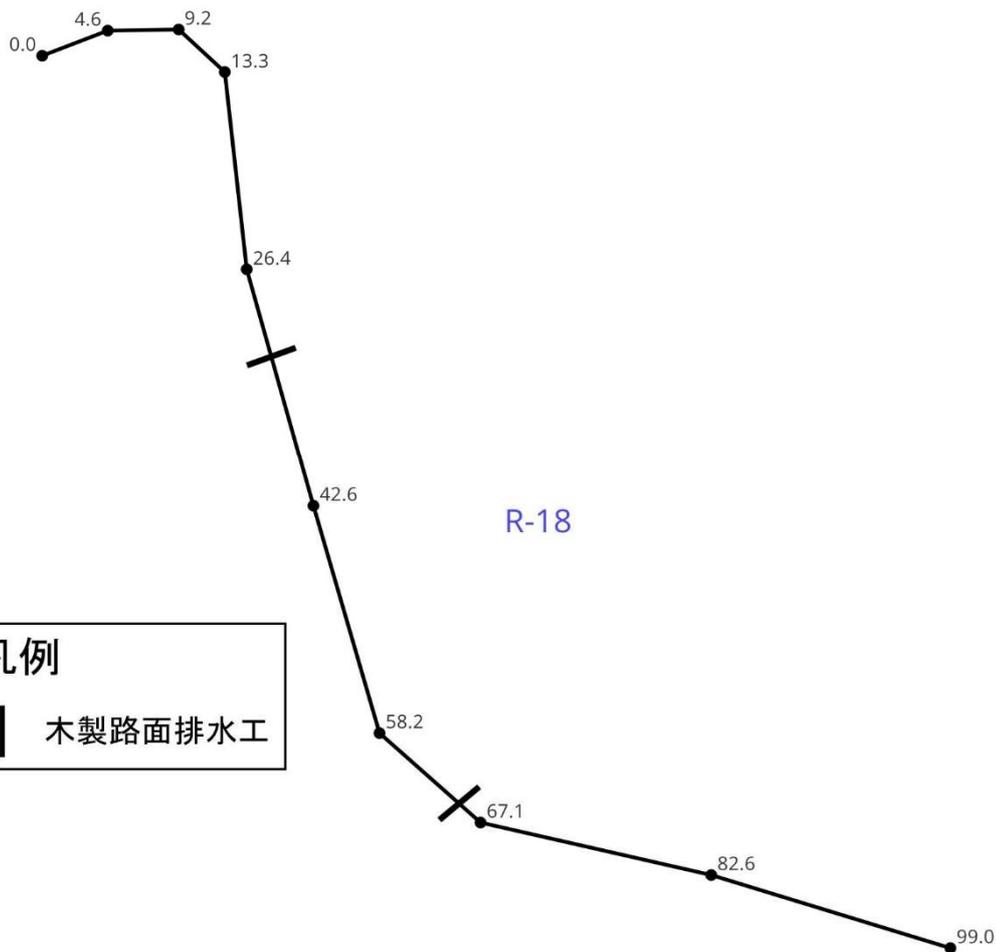


凡例
木製路面排水工

年 度	令和6年度		
工 事 名	ふくしま森林再生事業		
工 事 場 所	相馬郡飯館村草野字七郎内地内 ほか		
図 面 名 称	作業道平面線形図R-18		
縮 尺	1:500	図 面 番 号	172-135
測 量 会 社 名	(公社)福島県森林 林業・緑化協会	主 任 技 術 者	織 田 和 幸
設 計 会 社 名	(公社)福島県森林 林業・緑化協会	管 理 技 術 者	織 田 和 幸
発 注 者 名	飯館村		

# 作業道測量図


路線番号 :	R-19	方位
延長 :	233.0m	
幅員 :	3.0m	
木製路面排水工 (4.0m) :	5箇所	縮尺 1/1,000

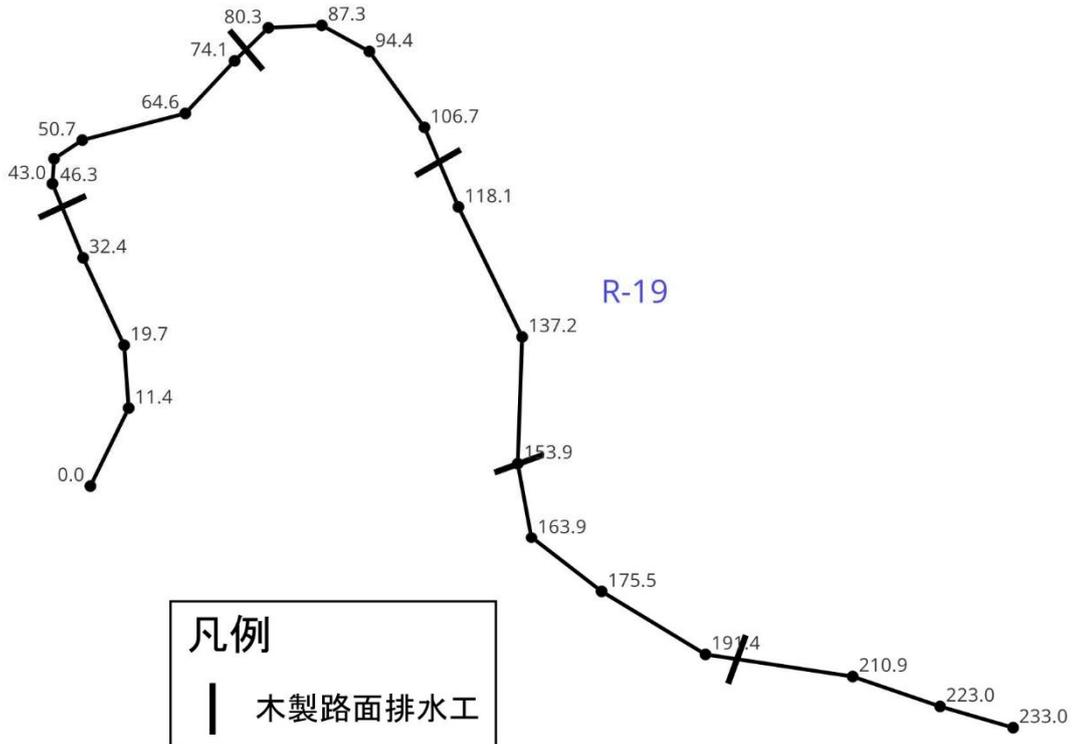

年 度	令和6年度		
工 事 名	ふくしま森林再生事業		
工 事 場 所	相馬郡飯館村草野字七郎内地内 ほか		
図 面 名 称	作業道平面線形図R-19		
縮 尺	1:1,000	図 面 番 号	172-136
測 量 会 社 名	(公社)福島県森林 林業・緑化協会	主任技術者	織田 和幸
設 計 会 社 名	(公社)福島県森林 林業・緑化協会	管理技術者	織田 和幸
発 注 者 名	飯館村		

## 作業道測量図


路線番号：	R-20	方位
延長：	15.0m	
幅員：	3.0m	
木製路面排水工(4.0m)：	なし	縮尺 1/500

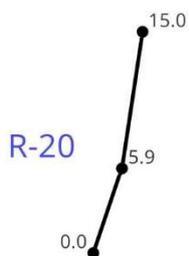

年 度	令和6年度		
工 事 名	ふくしま森林再生事業		
工 事 場 所	相馬郡飯館村草野字七郎内地内 ほか		
図 面 名 称	作業道平面線形図R-20		
縮 尺	1:500	図 面 番 号	172-137
測量会社名	(公社)福島県森林 林業・緑化協会	主任技術者	織田 和幸
設計会社名	(公社)福島県森林 林業・緑化協会	管理技術者	織田 和幸
発注者名	飯館村		

# 作業道測量図

路線番号 :	R-21	方位
延長 :	151.0m	
幅員 :	3.0m	
木製路面排水工 (4.0m) :	3箇所	縮尺 1/1,000
暗渠工 (高密度ポリエチレン管) :	1箇所 (Φ600mm、L=10.0m)	

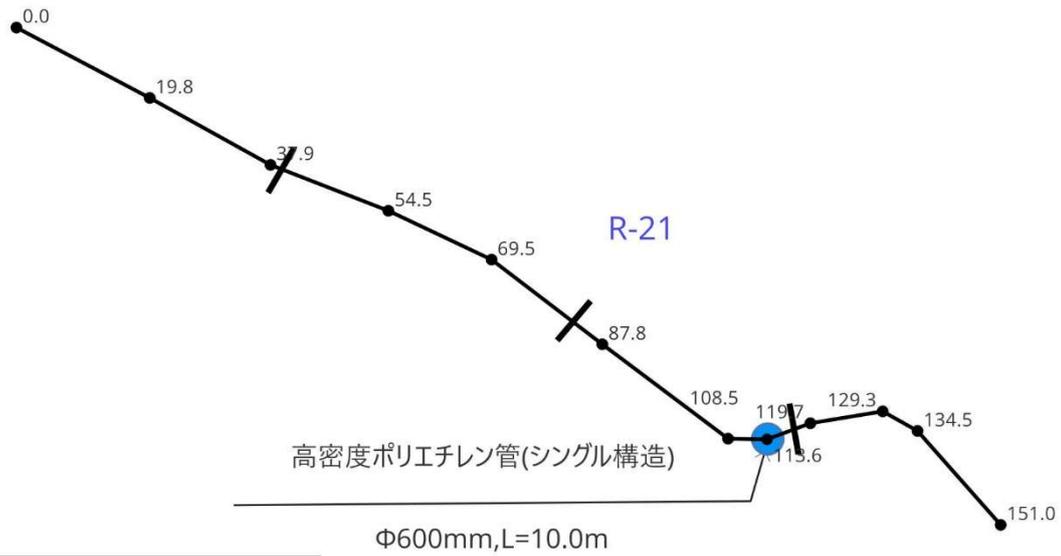


凡例	
	木製路面排水工
	暗渠工

年 度	令和6年度		
工 事 名	ふくしま森林再生事業		
工 事 場 所	相馬郡飯館村草野字七郎内地内 ほか		
図 面 名 称	作業道平面線形図R-21		
縮 尺	1:1,000	図 面 番 号	172-138
測 量 会 社 名	(公社)福島県森林 林業・緑化協会	主任技術者	織田 和幸
設 計 会 社 名	(公社)福島県森林 林業・緑化協会	管理技術者	織田 和幸
発 注 者 名	飯館村		

# 作業道測量図


路線番号 :	R-22	方位
延長 :	30.0m	
幅員 :	3.0m	
木製路面排水工 (4.0m) :	なし	縮尺 1/500

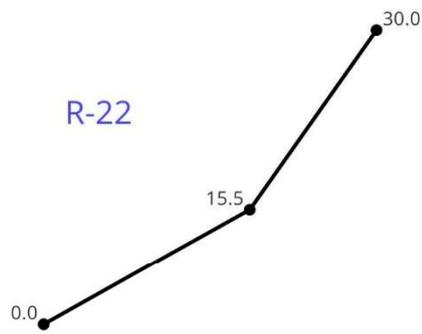

年 度	令和6年度		
工 事 名	ふくしま森林再生事業		
工 事 場 所	相馬郡飯館村草野字七郎内地内 ほか		
図 面 名 称	作業道平面線形図R-22		
縮 尺	1:500	図 面 番 号	172-139
測 量 会 社 名	(公社)福島県森林 林業・緑化協会	主 任 技 術 者	織 田 和 幸
設 計 会 社 名	(公社)福島県森林 林業・緑化協会	管 理 技 術 者	織 田 和 幸
発 注 者 名	飯館村		

# 作業道測量図


路線番号 :	R-23	方位
延長 :	134.0m	
幅員 :	3.0m	
木製路面排水工 (4.0m) :	3箇所	縮尺 1/1,000

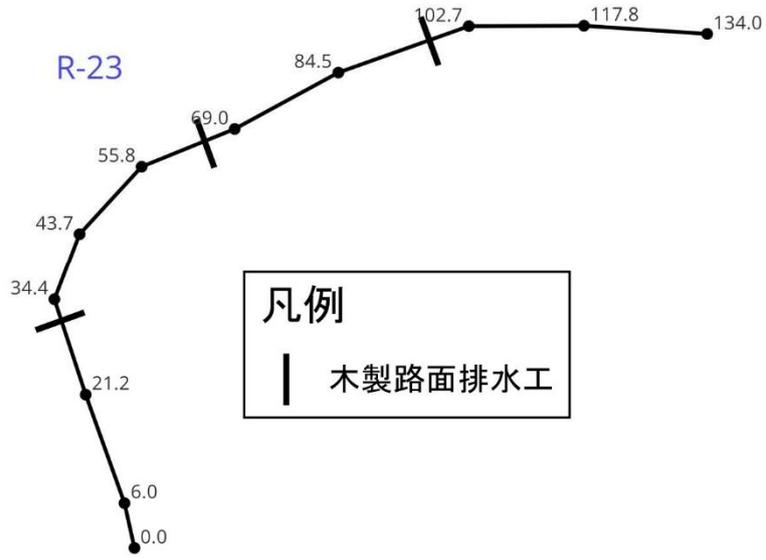

年 度	令和6年度		
工 事 名	ふくしま森林再生事業		
工 事 場 所	相馬郡飯館村草野字七郎内地内 ほか		
図 面 名 称	作業道平面線形図R-23		
縮 尺	1:1,000	図 面 番 号	172-140
測 量 会 社 名	(公社)福島県森林 林業・緑化協会	主任技術者	織田 和幸
設 計 会 社 名	(公社)福島県森林 林業・緑化協会	管理技術者	織田 和幸
発 注 者 名	飯館村		

# 作業道測量図


路線番号 :	R-24	方位
延長 :	404.0m	
幅員 :	3.0m	
木製路面排水工 (4.0m) :	9箇所	縮尺 1/1,500
洗越工	1箇所	

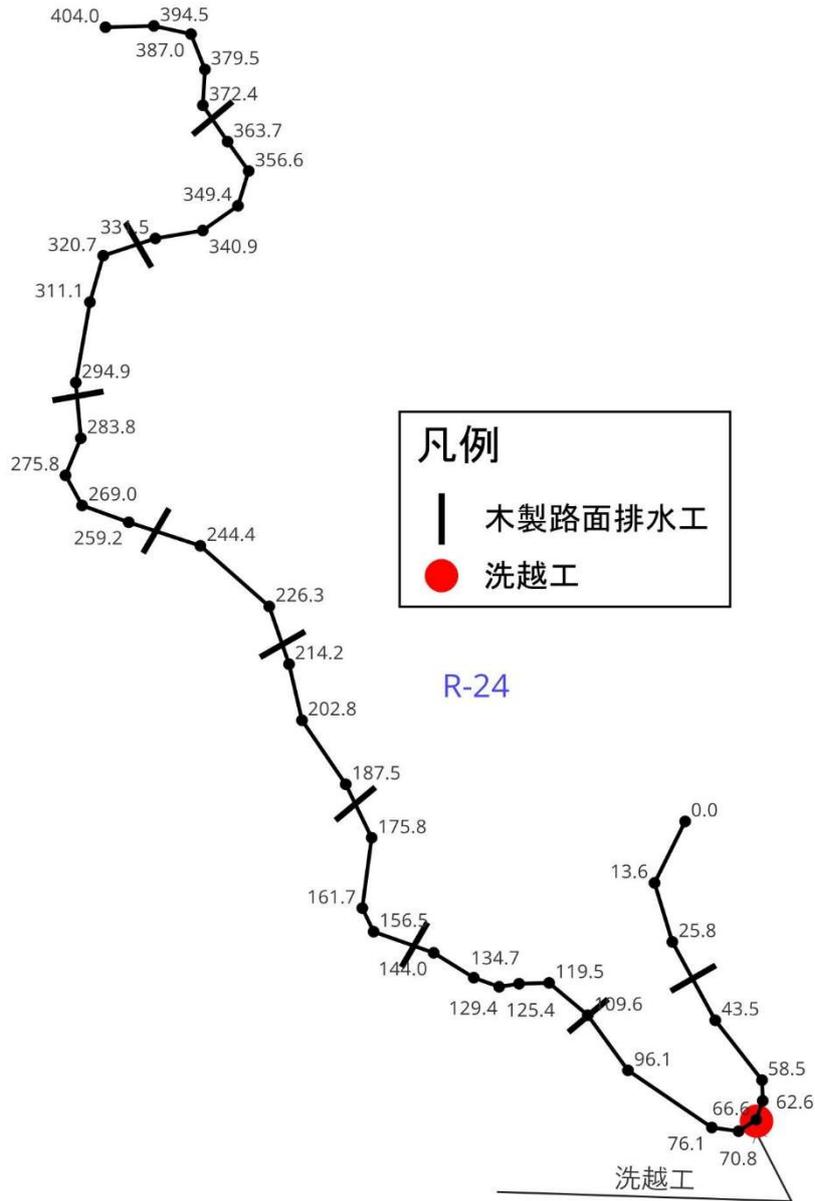

年 度	令和6年度		
工 事 名	ふくしま森林再生事業		
工 事 場 所	相馬郡飯館村草野字七郎内内地内 ほか		
図 面 名 称	作業道平面線形図R-24		
縮 尺	1:1,500	図 面 番 号	172-141
測量会社名	(公社)福島県森林 林業・緑化協会	主任技術者	織田 和幸
設計会社名	(公社)福島県森林 林業・緑化協会	管理技術者	織田 和幸
発注者名	飯館村		

# 作業道測量図


路線番号 :	R-25	方位
延長 :	586.0m	
幅員 :	3.0m	
木製路面排水工 (4.0m) :	15箇所	縮尺 1/1,500

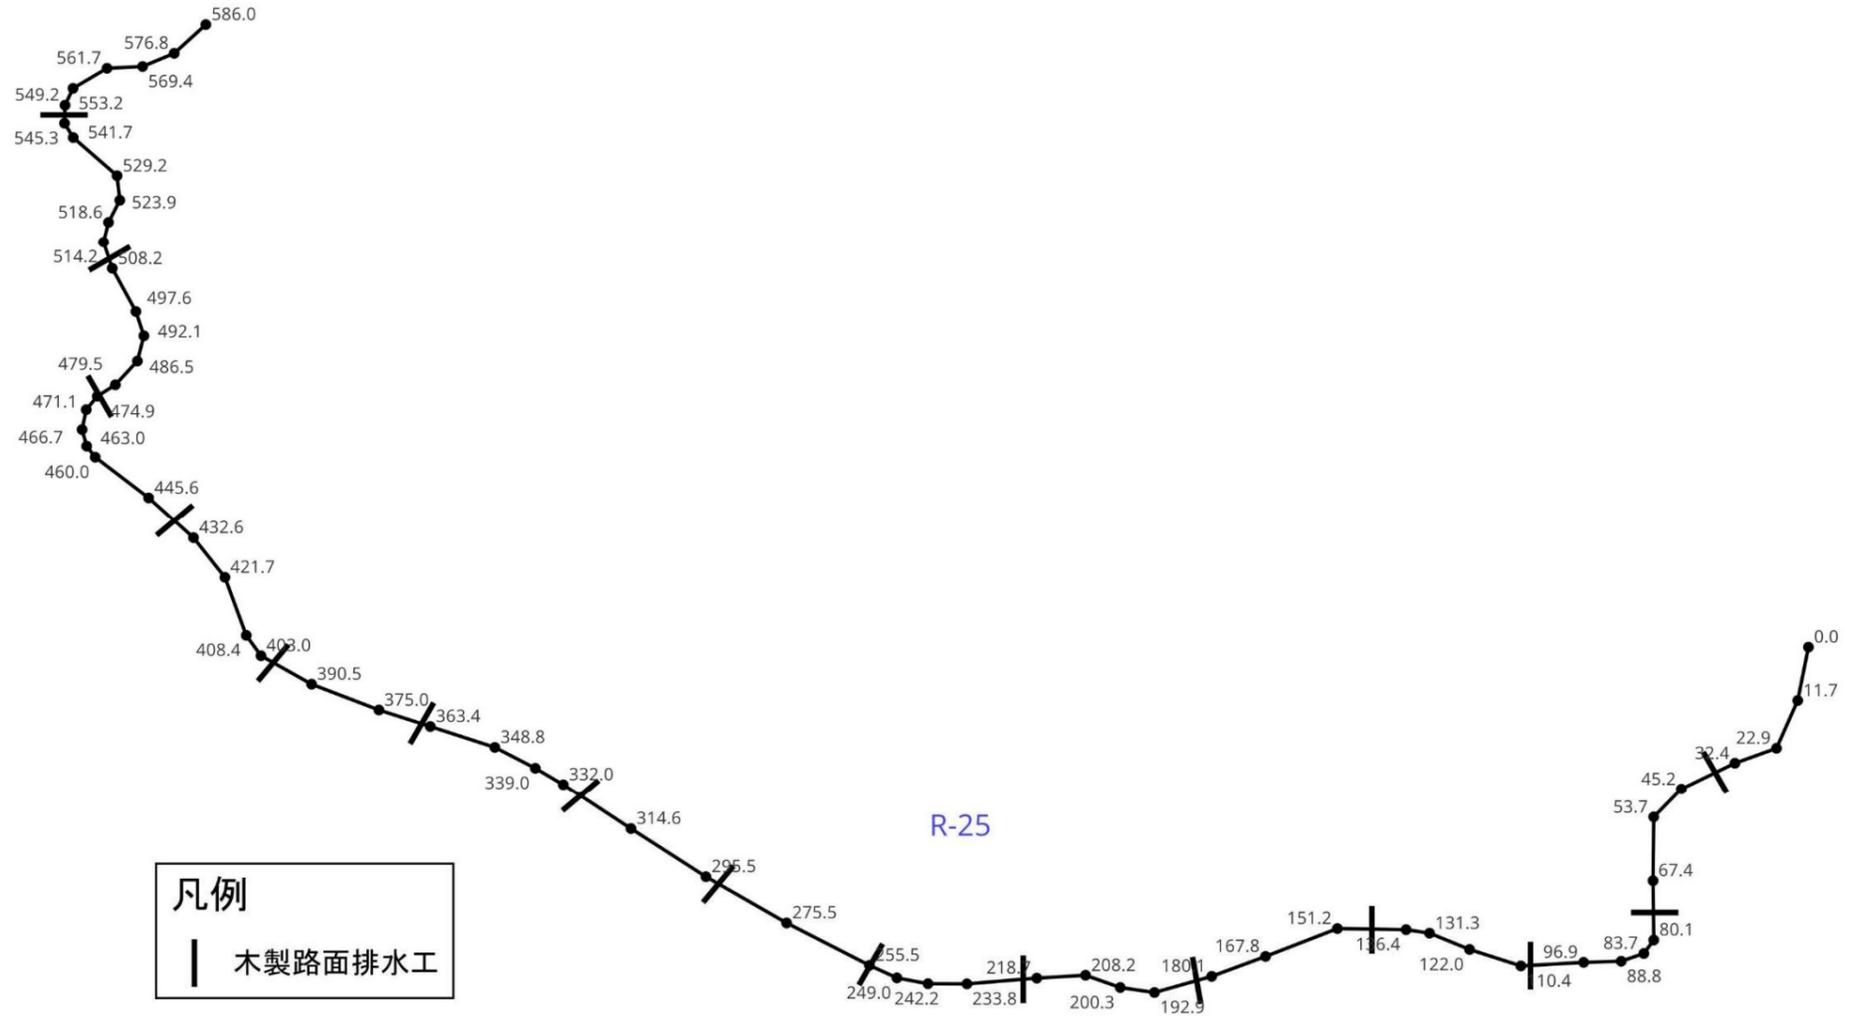

年 度	令和6年度		
工 事 名	ふくしま森林再生事業		
工 事 場 所	相馬郡飯館村草野字七郎内地内 (ほか)		
図 面 名 称	作業道平面線形図R-25		
縮 尺	1:1,500	図 面 番 号	172-142
測量会社名	(公社)福島県森林 林業・緑化協会	主任技術者	織田 和 幸
設計会社名	(公社)福島県森林 林業・緑化協会	管理技術者	織田 和 幸
発注者名	飯館村		

# 作業道測量図

路線番号 :	R-26	方位
延長 :	201.0m	
幅員 :	3.0m	
木製路面排水工 (4.0m) :	5箇所	縮尺 1/1,000

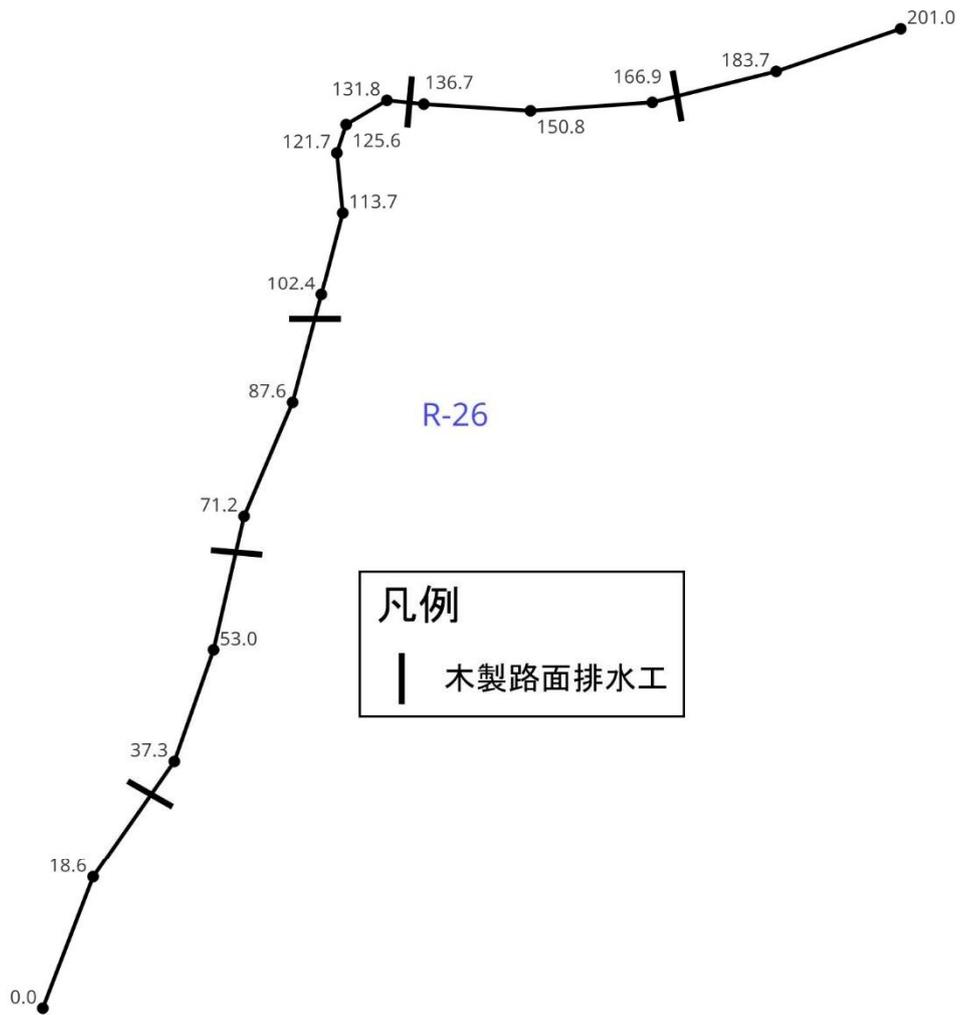


## 凡例

┆ 木製路面排水工

年 度	令和6年度		
工 事 名	ふくしま森林再生事業		
工 事 場 所	相馬郡飯館村草野字七郎内地内 ほか		
図 面 名 称	作業道平面線形図R-26		
縮 尺	1:1,000	図 面 番 号	172-143
測 量 会 社 名	(公社)福島県森林 林業・緑化協会	主任技術者	織田 和幸
設 計 会 社 名	(公社)福島県森林 林業・緑化協会	管理技術者	織田 和幸
発 注 者 名	飯館村		

# 作業道測量図

路線番号 :	R-27	方位
延長 :	123.0m	
幅員 :	3.0m	
木製路面排水工 (4.0m) :	3箇所	縮尺 1/1,000

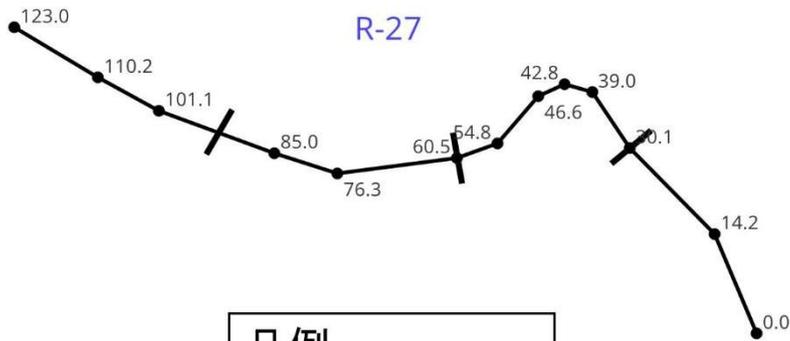


凡例
木製路面排水工

年 度	令和6年度		
工 事 名	ふくしま森林再生事業		
工 事 場 所	相馬郡飯館村草野字七郎内地内 ほか		
図 面 名 称	作業道平面線形図R-27		
縮 尺	1:1,000	図 面 番 号	172-144
測 量 会 社 名	(公社)福島県森林 林業・緑化協会	主任技術者	織田 和幸
設 計 会 社 名	(公社)福島県森林 林業・緑化協会	管理技術者	織田 和幸
発 注 者 名	飯館村		

# 作業道測量図


路線番号：	R-28	方位
延長：	150.0m	
幅員：	3.0m	
木製路面排水工(4.0m)：	3箇所	縮尺 1/500

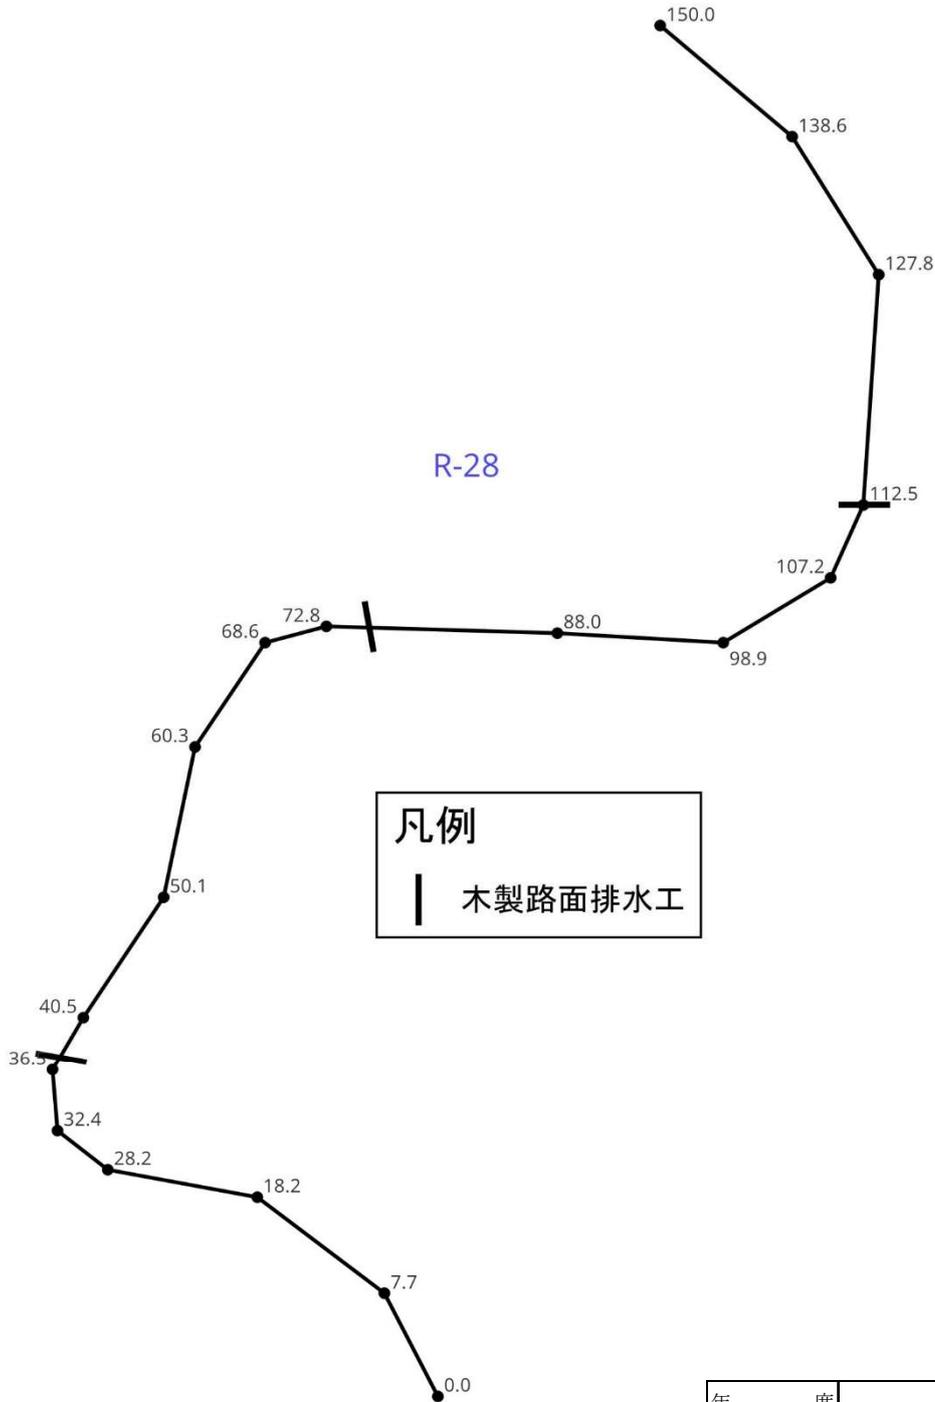

年 度	令和6年度		
工 事 名	ふくしま森林再生事業		
工 事 場 所	相馬郡飯館村草野字七郎内地内 ほか		
図 面 名 称	作業道平面線形図R-28		
縮 尺	1:500	図 面 番 号	172-145
測量会社名	(公社)福島県森林 林業・緑化協会	主任技術者	織田 和幸
設計会社名	(公社)福島県森林 林業・緑化協会	管理技術者	織田 和幸
発注者名	飯館村		

# 作業道測量図


路線番号 :	R-29	方位
延長 :	40.0m	
幅員 :	3.0m	
木製路面排水工 (4.0m) :	なし	縮尺 1/500

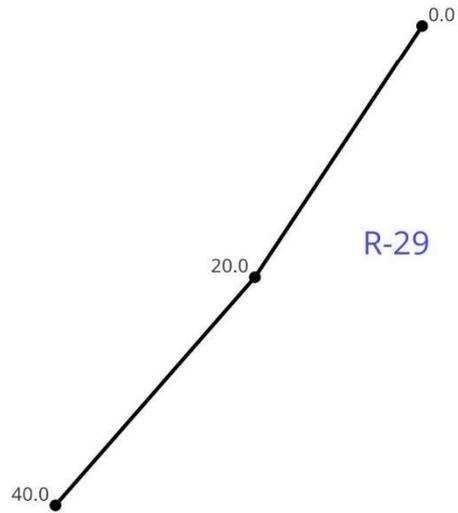

年 度	令和6年度		
工 事 名	ふくしま森林再生事業		
工 事 場 所	相馬郡飯館村草野字七郎内地内 ほか		
図 面 名 称	作業道平面線形図R-29		
縮 尺	1:500	図 面 番 号	172-146
測 量 会 社 名	(公社)福島県森林 林業・緑化協会	主任技術者	織田 和幸
設 計 会 社 名	(公社)福島県森林 林業・緑化協会	管理技術者	織田 和幸
発 注 者 名	飯館村		

## 作業道測量図


路線番号：	R-30	方位
延長：	30.0m	
幅員：	3.0m	
木製路面排水工(4.0m)：	なし	縮尺 1/500

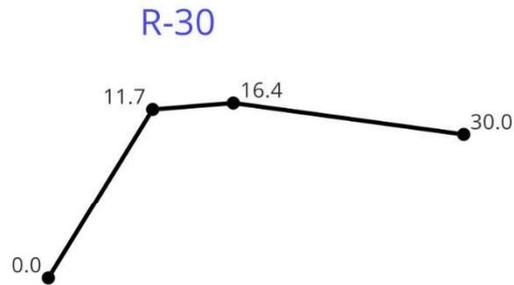

年 度	令和6年度		
工 事 名	ふくしま森林再生事業		
工 事 場 所	相馬郡飯館村草野字七郎内地内 ほか		
図 面 名 称	作業道平面線形図R-30		
縮 尺	1:500	図 面 番 号	172-147
測 量 会 社 名	(公社)福島県森林 林業・緑化協会	主任技術者	織田 和幸
設 計 会 社 名	(公社)福島県森林 林業・緑化協会	管理技術者	織田 和幸
発 注 者 名	飯館村		

## 作業道測量図


路線番号：	R-31	方位
延長：	10.0m	
幅員：	3.0m	
木製路面排水工(4.0m)：	なし	縮尺 1/500

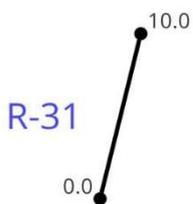

年 度	令和6年度		
工 事 名	ふくしま森林再生事業		
工 事 場 所	相馬郡飯館村草野字七郎内地内 ほか		
図 面 名 称	作業道平面線形図R-31		
縮 尺	1:500	図 面 番 号	172-148
測 量 会 社 名	(公社)福島県森林 林業・緑化協会	主任技術者	織田 和幸
設 計 会 社 名	(公社)福島県森林 林業・緑化協会	管理技術者	織田 和幸
発 注 者 名	飯館村		

# 作業道測量図

路線番号 :	R-32	方位
延長 :	224.0m	
幅員 :	3.0m	
木製路面排水工 (4.0m) :	5箇所	縮尺 1/1,000

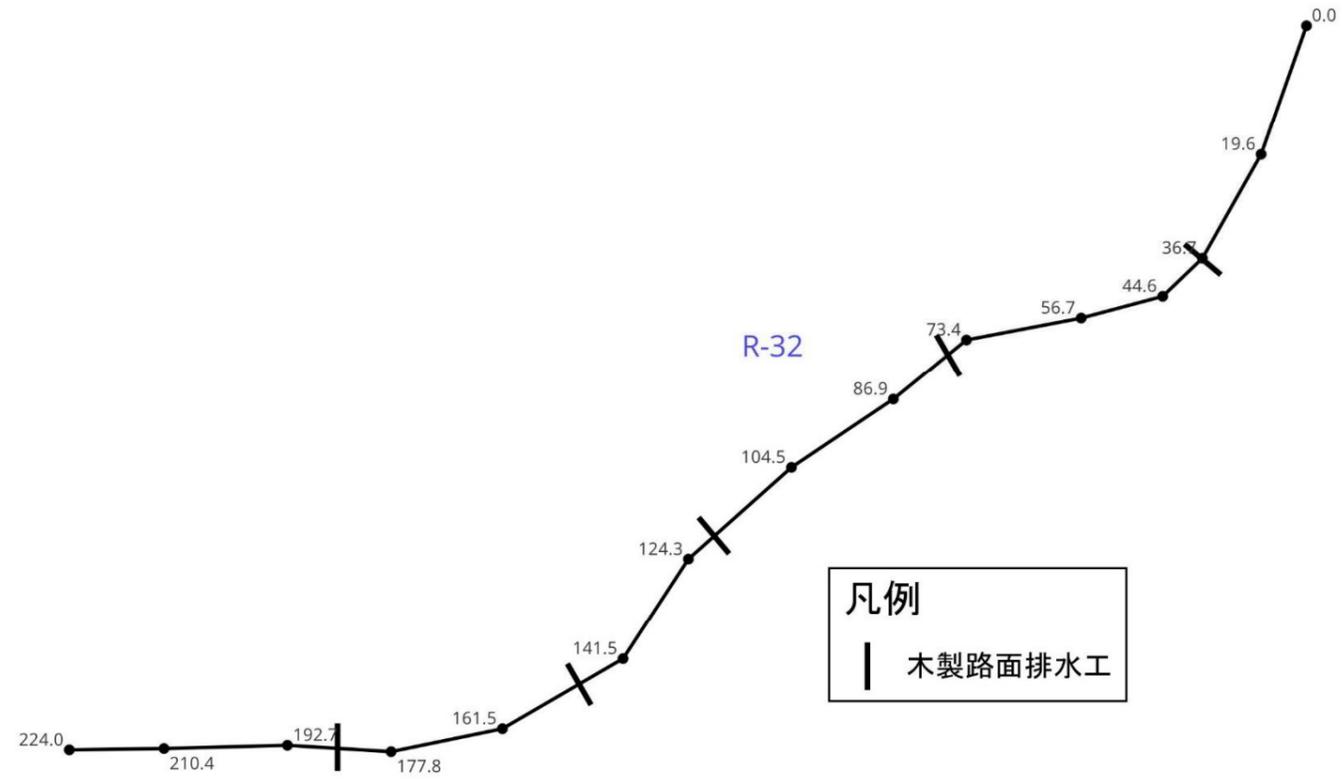


凡例  
 木製路面排水工

年 度	令和6年度		
工 事 名	ふくしま森林再生事業		
工 事 場 所	相馬郡飯館村草野字七郎内地内 ほか		
図 面 名 称	作業道平面線形図R-32		
縮 尺	1:1,000	図 面 番 号	172-149
測 量 会 社 名	(公社)福島県森林 林業・緑化協会	主任技術者	織田 和 幸
設 計 会 社 名	(公社)福島県森林 林業・緑化協会	管理技術者	織田 和 幸
発 注 者 名	飯館村		

# 作業道測量図


路線番号 :	R-33	方位
延長 :	222.0m	
幅員 :	3.0m	
木製路面排水工 (4.0m) :	5箇所	縮尺 1/1,000

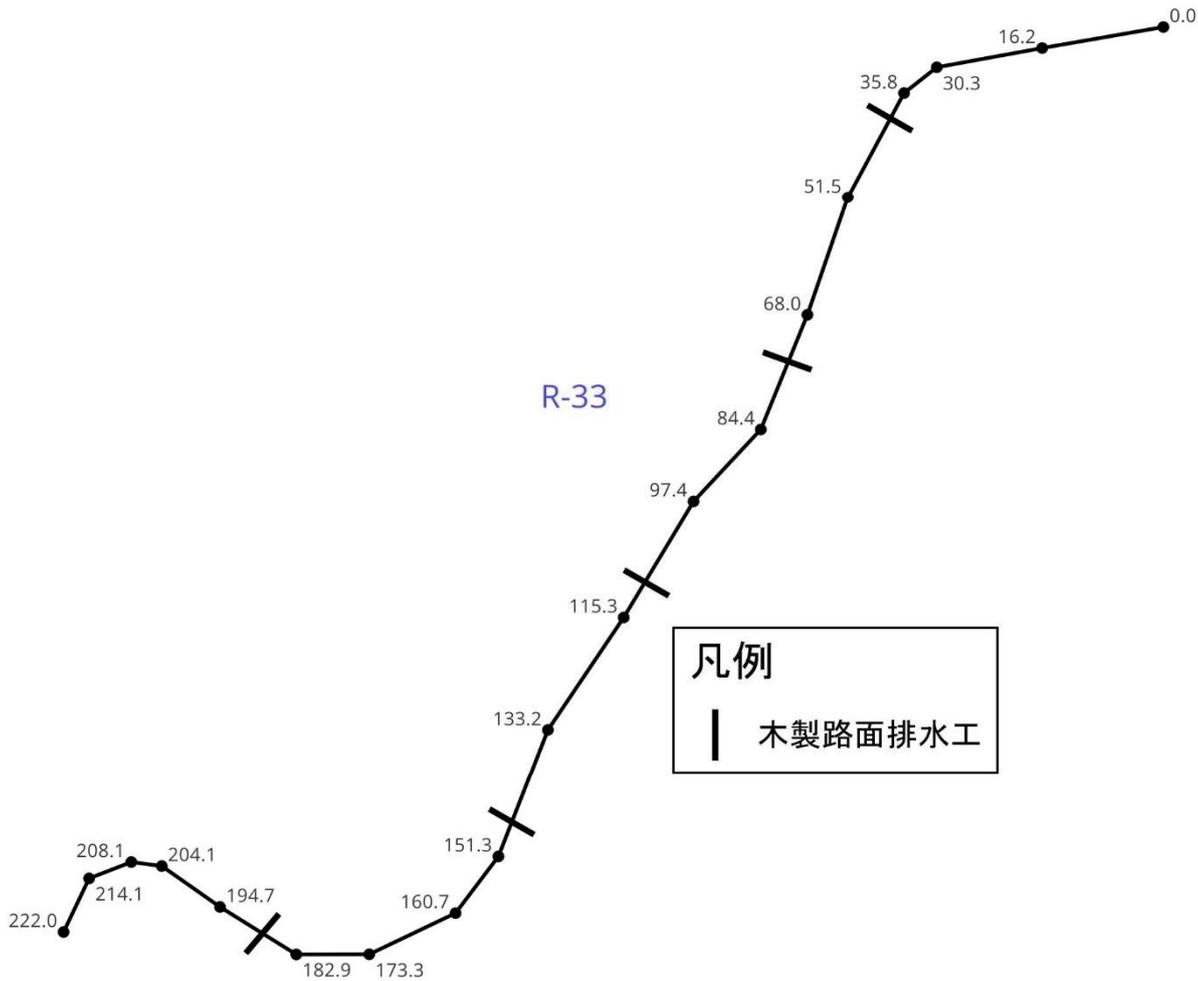

年 度	令和6年度		
工 事 名	ふくしま森林再生事業		
工 事 場 所	相馬郡飯館村草野字七郎内地内 ほか		
図 面 名 称	作業道平面線形図R-33		
縮 尺	1:1,000	図 面 番 号	172-150
測 量 会 社 名	(公社)福島県森林 林業・緑化協会	主任技術者	織田 和幸
設 計 会 社 名	(公社)福島県森林 林業・緑化協会	管理技術者	織田 和幸
発 注 者 名	飯館村		

# 作業道測量図

路線番号 :	R-34	方位
延長 :	132.0m	
幅員 :	3.0m	
木製路面排水工 (4.0m) :	3箇所	縮尺 1/1,000

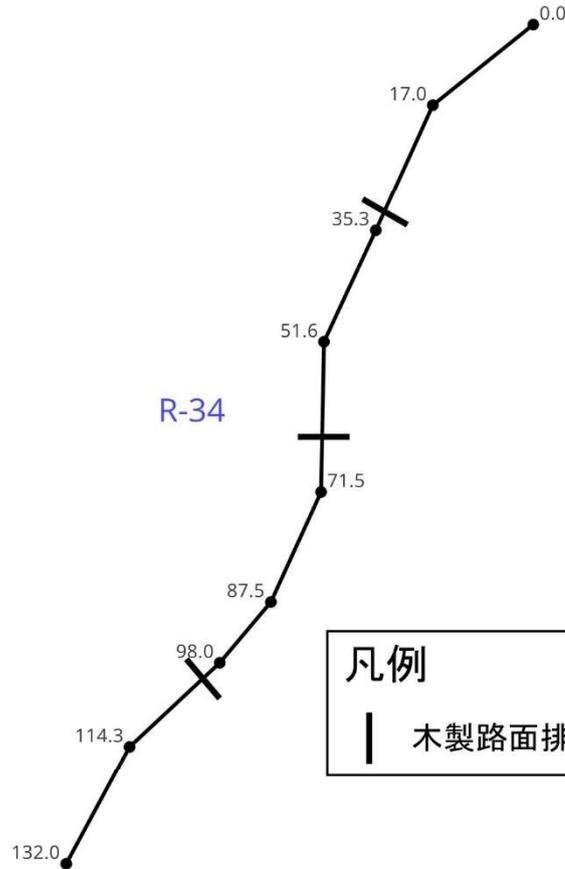


凡例
 木製路面排水工

年 度	令和6年度		
工 事 名	ふくしま森林再生事業		
工 事 場 所	相馬郡飯館村草野字七郎内地内 ほか		
図 面 名 称	作業道平面線形図R-34		
縮 尺	1:1,000	図 面 番 号	172-151
測 量 会 社 名	(公社)福島県森林 林業・緑化協会	主任技術者	織田 和幸
設 計 会 社 名	(公社)福島県森林 林業・緑化協会	管理技術者	織田 和幸
発 注 者 名	飯館村		

# 作業道測量図

路線番号 :	R-35	方位
延長 :	113.0m	
幅員 :	3.0m	
木製路面排水工 (4.0m) :	2箇所	縮尺 1/500
礫横断排水工 :	1箇所	

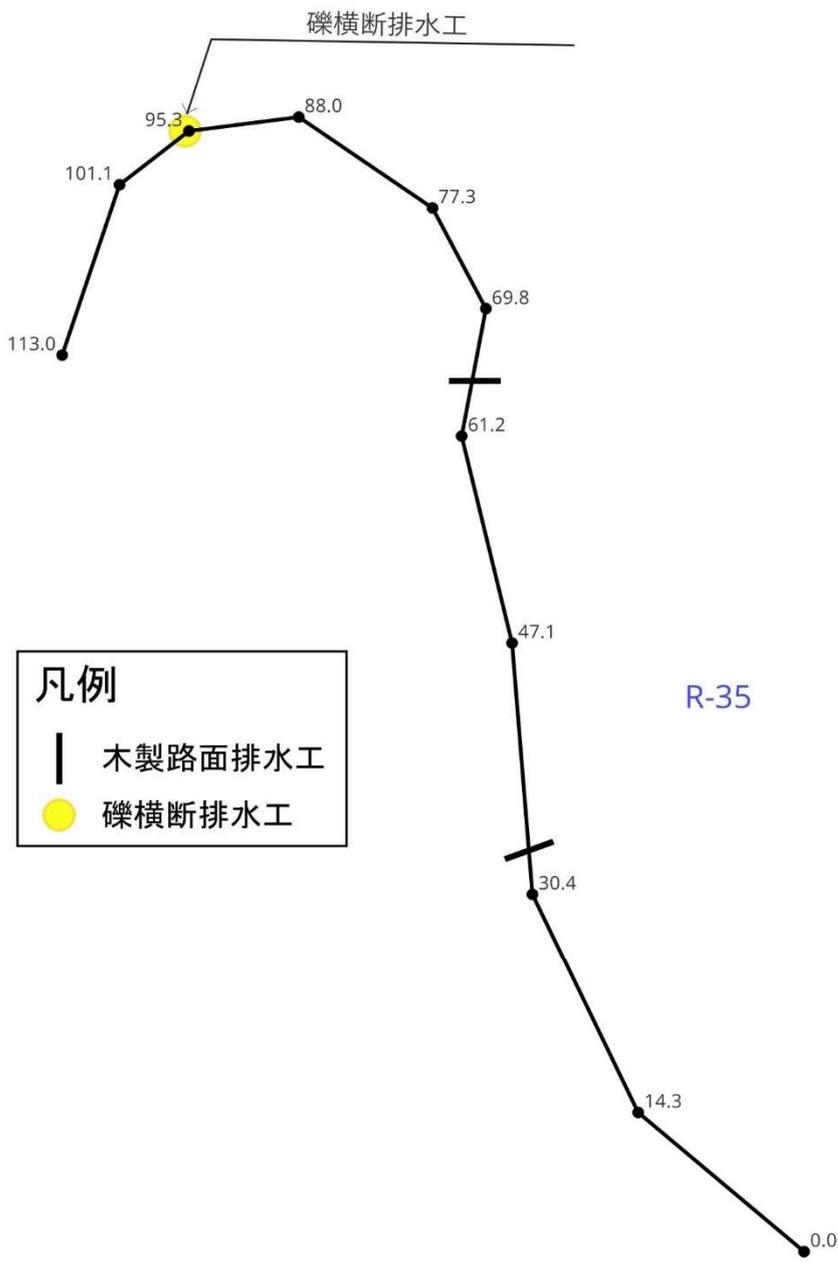


凡例	
	木製路面排水工
	礫横断排水工

年 度	令和6年度		
工 事 名	ふくしま森林再生事業		
工 事 場 所	相馬郡飯館村草野字七郎内地内 ほか		
図 面 名 称	作業道平面線形図R-35		
縮 尺	1:500	図 面 番 号	172-152
測 量 会 社 名	(公社)福島県森林 林業・緑化協会	主任技術者	織田 和幸
設 計 会 社 名	(公社)福島県森林 林業・緑化協会	管理技術者	織田 和幸
発 注 者 名	飯館村		

# 作業道測量図

路線番号 :	R-36	方位
延長 :	69.0m	
幅員 :	3.0m	
木製路面排水工 (4.0m) :	1箇所	縮尺 1/500

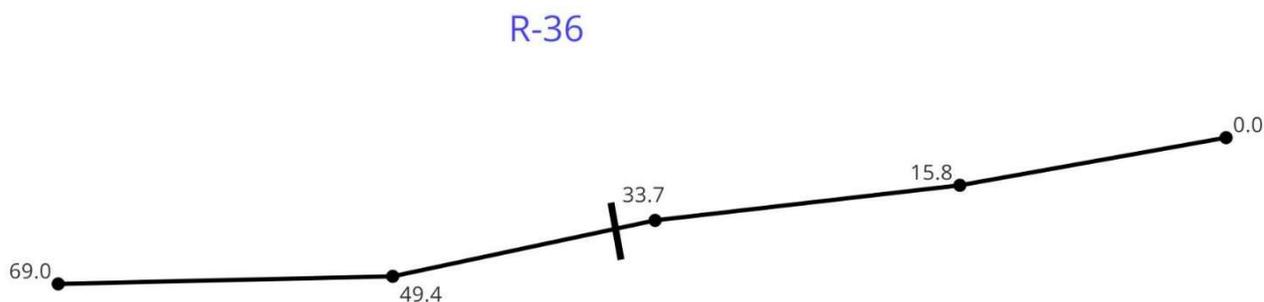


凡例	
	木製路面排水工

年 度	令和6年度		
工 事 名	ふくしま森林再生事業		
工 事 場 所	相馬郡飯館村草野字七郎内地内 ほか		
図 面 名 称	作業道平面線形図R-36		
縮 尺	1:500	図 面 番 号	172-153
測量会社名	(公社)福島県森林 林業・緑化協会	主任技術者	織田 和幸
設計会社名	(公社)福島県森林 林業・緑化協会	管理技術者	織田 和幸
発注者名	飯館村		

# 作業道測量図

路線番号 :	R-37	方位
延長 :	115.0m	
幅員 :	3.0m	
木製路面排水工 (4.0m) :	3箇所	縮尺 1/1,000

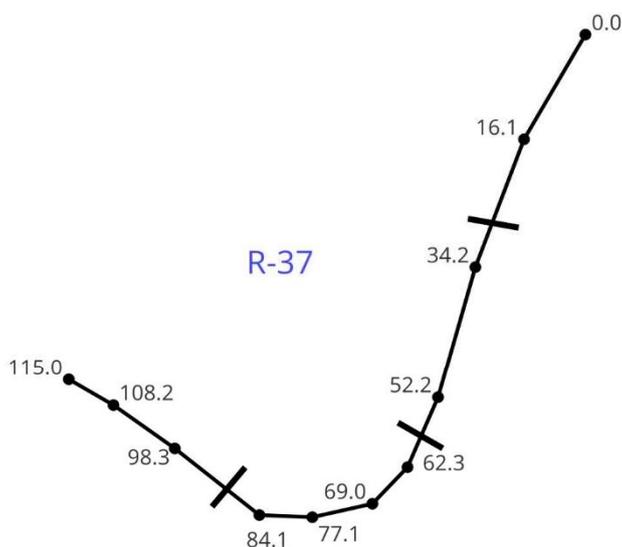


凡例
 木製路面排水工

年 度	令和6年度		
工 事 名	ふくしま森林再生事業		
工 事 場 所	相馬郡飯館村草野字七郎内地内 ほか		
図 面 名 称	作業道平面線形図R-37		
縮 尺	1:1,000	図 面 番 号	172-154
測量会社名	(公社)福島県森林 林業・緑化協会	主任技術者	織田 和 幸
設計会社名	(公社)福島県森林 林業・緑化協会	管理技術者	織田 和 幸
発 注 者 名	飯館村		

# 作業道測量図

路線番号 :	R-38	方位
延長 :	650.0m	
幅員 :	3.0m	
木製路面排水工 (4.0m) :	16箇所	縮尺 1/1,500

R-38

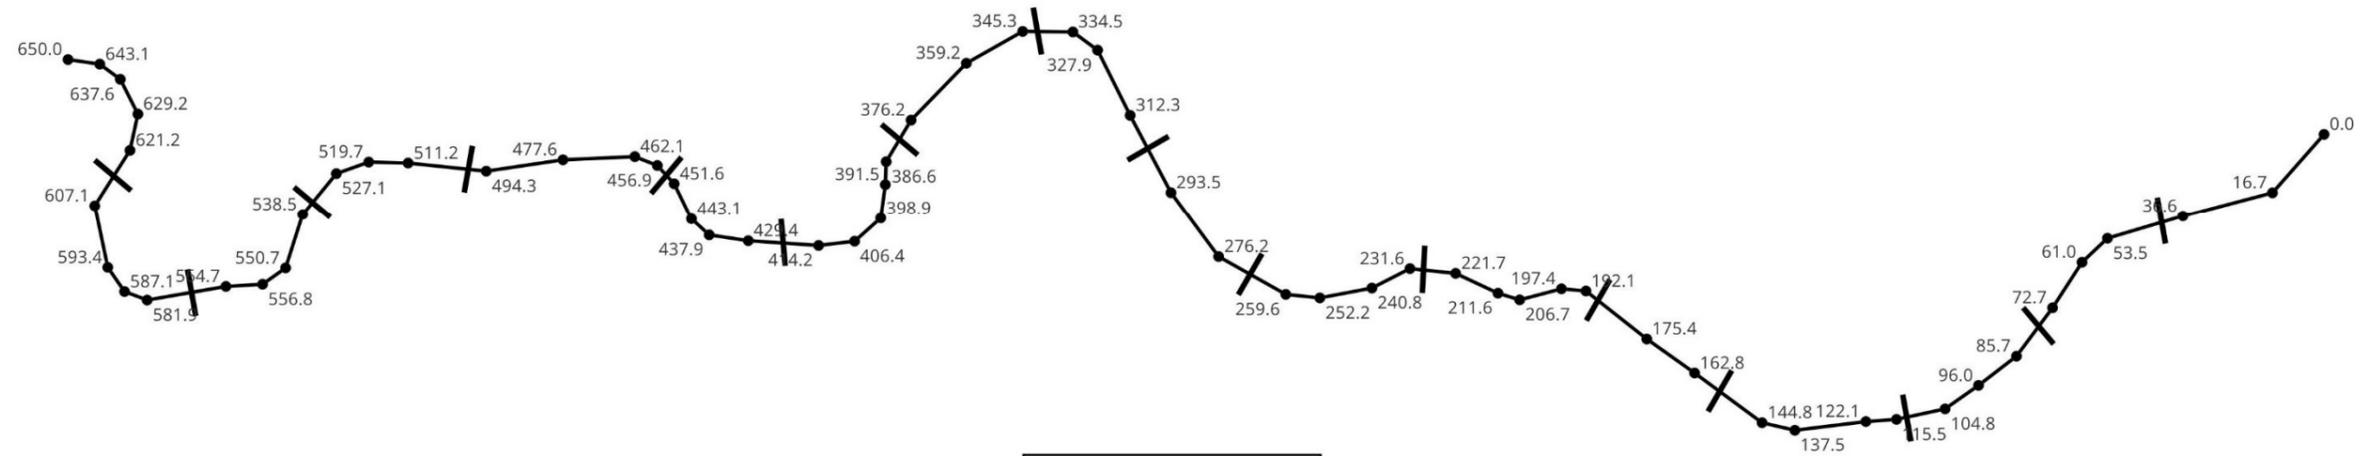


凡例
 木製路面排水工

年 度	令和6年度		
工 事 名	ふくしま森林再生事業		
工 事 場 所	相馬郡飯館村草野字七郎内地内 (ほか)		
図 面 名 称	作業道平面線形図R-38		
縮 尺	1:1,500	図 面 番 号	172-155
測量会社名	(公社)福島県森林 林業・緑化協会	主任技術者	織田 和幸
設計会社名	(公社)福島県森林 林業・緑化協会	管理技術者	織田 和幸
発注者名	飯館村		

# 作業道測量図

路線番号 :	R-39	方位
延長 :	89.0m	
幅員 :	3.0m	
木製路面排水工 (4.0m) :	1箇所	縮尺 1/500

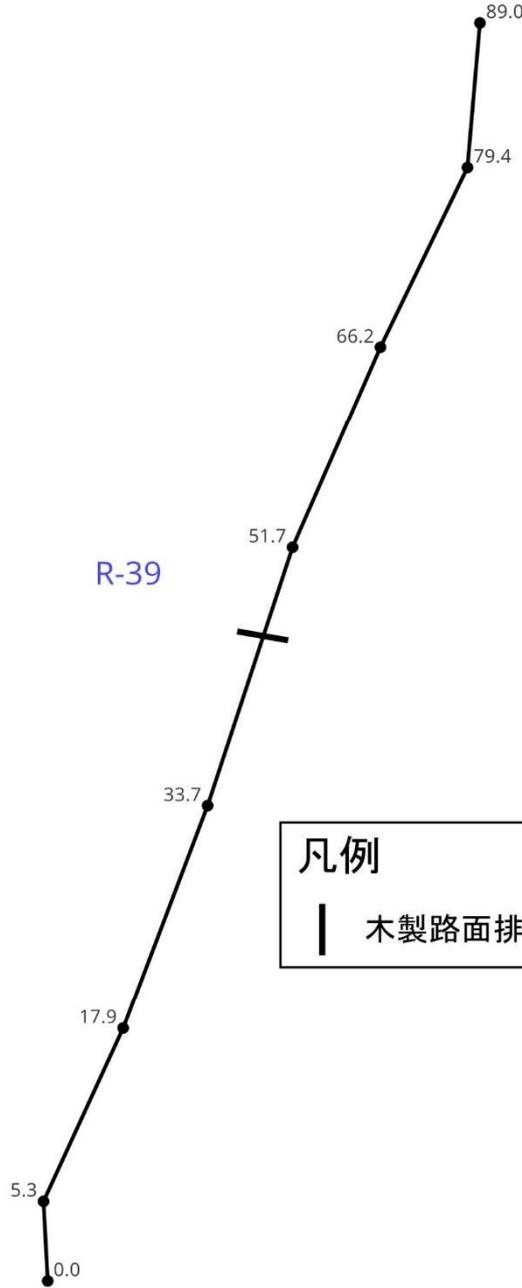


**凡例**  
 木製路面排水工

年 度	令和6年度		
工 事 名	ふくしま森林再生事業		
工 事 場 所	相馬郡飯館村草野字七郎内地内 ほか		
図 面 名 称	作業道平面線形図R-39		
縮 尺	1:500	図 面 番 号	172-156
測 量 会 社 名	(公社)福島県森林 林業・緑化協会	主任技術者	織田 和幸
設 計 会 社 名	(公社)福島県森林 林業・緑化協会	管理技術者	織田 和幸
発 注 者 名	飯館村		

# 作業道測量図

路線番号 :	R-40	方位
延長 :	183.0m	
幅員 :	3.0m	
木製路面排水工 (4.0m) :	4箇所	縮尺 1/1,000

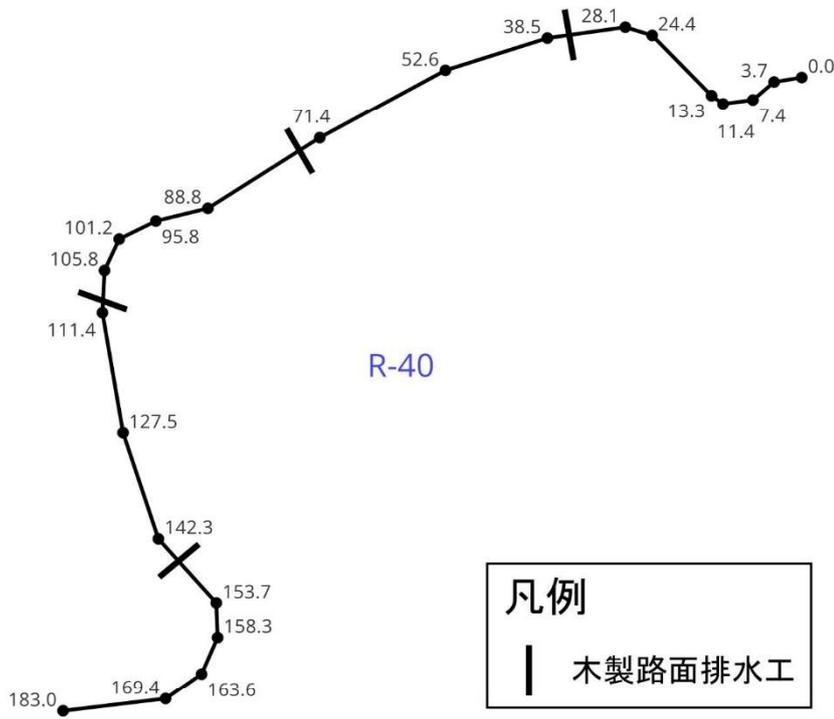


凡例	
	木製路面排水工

年 度	令和6年度		
工 事 名	ふくしま森林再生事業		
工 事 場 所	相馬郡飯館村草野字七郎内地内 ほか		
図 面 名 称	作業道平面線形図R-40		
縮 尺	1:1,000	図 面 番 号	172-157
測量会社名	(公社)福島県森林 林業・緑化協会	主任技術者	織田 和幸
設計会社名	(公社)福島県森林 林業・緑化協会	管理技術者	織田 和幸
発注者名	飯館村		

# 作業道測量図

路線番号：	R-41	方位
延長：	273.0m	
幅員：	3.0m	
木製路面排水工(4.0m)：	6箇所	縮尺 1/1,500

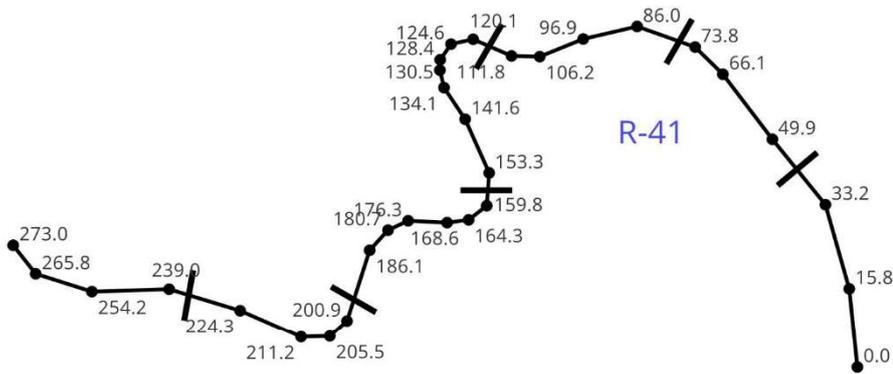

## 凡例


— 木製路面排水工

年 度	令和6年度		
工 事 名	ふくしま森林再生事業		
工 事 場 所	相馬郡飯館村草野字七郎内地内 ほか		
図 面 名 称	作業道平面線形図R-41		
縮 尺	1:1,500	図 面 番 号	172-158
測 量 会 社 名	(公社)福島県森林 林業・緑化協会	主任技術者	織田 和幸
設 計 会 社 名	(公社)福島県森林 林業・緑化協会	管理技術者	織田 和幸
発 注 者 名	飯館村		

# 作業道測量図

路線番号 :	R-42	方位
延長 :	376.0m	
幅員 :	3.0m	
木製路面排水工 (4.0m) :	9箇所	縮尺 1/1,500


凡例  
 木製路面排水工

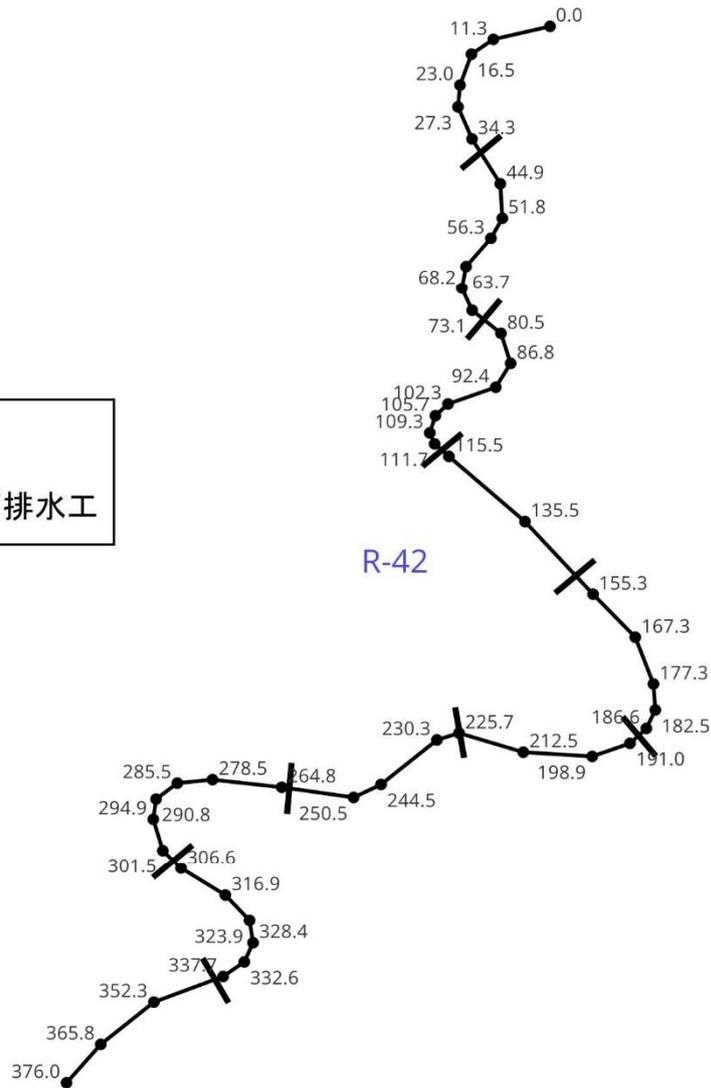

年 度	令和6年度		
工 事 名	ふくしま森林再生事業		
工 事 場 所	相馬郡飯館村草野字七郎内地内 (ほか)		
図 面 名 称	作業道平面線形図R-42		
縮 尺	1:1,500	図 面 番 号	172-159
測 量 会 社 名	(公社)福島県森林 林業・緑化協会	主任技術者	織田 和幸
設 計 会 社 名	(公社)福島県森林 林業・緑化協会	管理技術者	織田 和幸
発 注 者 名	飯館村		

# 作業道測量図

路線番号 :	R-43	方位
延長 :	346.0m	
幅員 :	3.0m	
木製路面排水工 (4.0m) :	8箇所	縮尺 1/1,500

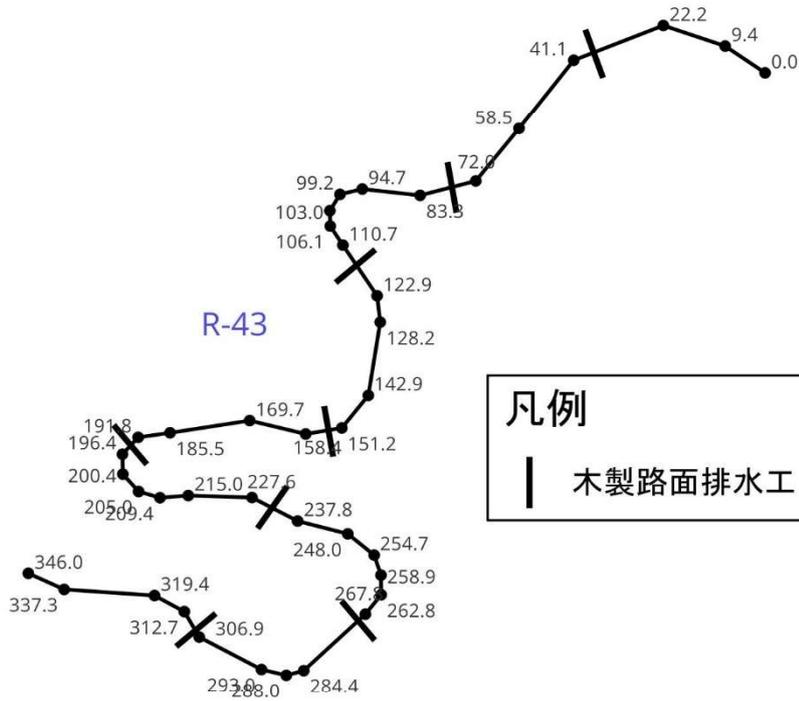


凡例  
| 木製路面排水工

年 度	令和6年度		
工 事 名	ふくしま森林再生事業		
工 事 場 所	相馬郡飯館村草野字七郎内地内 ほか		
図 面 名 称	作業道平面線形図R-43		
縮 尺	1:1,500	図 面 番 号	172-160
測 量 会 社 名	(公社)福島県森林 林業・緑化協会	主任技術者	織田 和幸
設 計 会 社 名	(公社)福島県森林 林業・緑化協会	管理技術者	織田 和幸
発 注 者 名	飯館村		

# 作業道測量図

路線番号 :	R-44	方位
延長 :	55.0m	
幅員 :	3.0m	
木製路面排水工 (4.0m) :	1箇所	縮尺 1/500

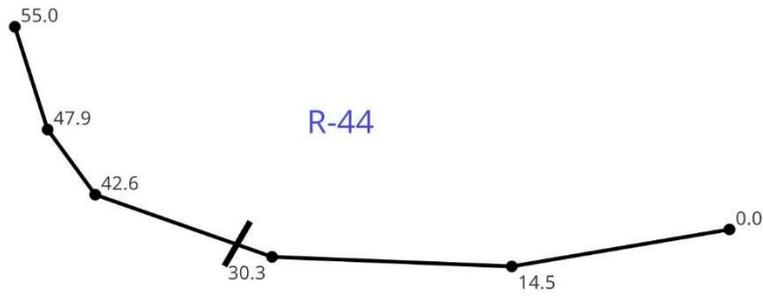


凡例	
	木製路面排水工

年 度	令和6年度		
工 事 名	ふくしま森林再生事業		
工 事 場 所	相馬郡飯館村草野字七郎内地内 ほか		
図 面 名 称	作業道平面線形図R-44		
縮 尺	1:500	図 面 番 号	172-161
測量会社名	(公社)福島県森林 林業・緑化協会	主任技術者	織田 和幸
設計会社名	(公社)福島県森林 林業・緑化協会	管理技術者	織田 和幸
発注者名	飯館村		

## 作業道測量図


路線番号：	R-45	方位
延長：	30.0m	
幅員：	3.0m	
木製路面排水工(4.0m)：	なし	縮尺 1/500

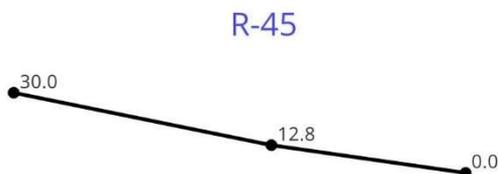

年 度	令和6年度		
工 事 名	ふくしま森林再生事業		
工 事 場 所	相馬郡飯館村草野字七郎内地内 ほか		
図 面 名 称	作業道平面線形図R-45		
縮 尺	1:500	図 面 番 号	172-162
測 量 会 社 名	(公社)福島県森林 林業・緑化協会	主任技術者	織田 和幸
設 計 会 社 名	(公社)福島県森林 林業・緑化協会	管理技術者	織田 和幸
発 注 者 名	飯館村		

## 作業道測量図


路線番号：	R-46	方位
延長：	22.0m	
幅員：	3.0m	
木製路面排水工(4.0m)：	なし	縮尺 1/500

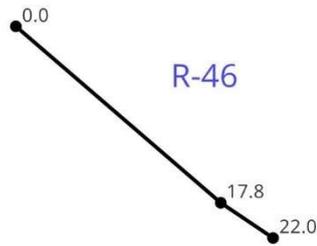

年 度	令和6年度		
工 事 名	ふくしま森林再生事業		
工 事 場 所	相馬郡飯館村草野字七郎内地内 ほか		
図 面 名 称	作業道平面線形図R-46		
縮 尺	1:500	図 面 番 号	172-163
測 量 会 社 名	(公社)福島県森林 林業・緑化協会	主任技術者	織田 和幸
設 計 会 社 名	(公社)福島県森林 林業・緑化協会	管理技術者	織田 和幸
発 注 者 名	飯館村		

# 作業道測量図

路線番号 :	R-47	方位
延長 :	23.0m	
幅員 :	3.0m	
木製路面排水工 (4.0m) :	なし	縮尺 1/500

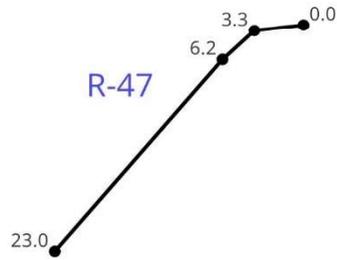

年 度	令和6年度		
工 事 名	ふくしま森林再生事業		
工 事 場 所	相馬郡飯館村草野字七郎内地内 ほか		
図 面 名 称	作業道平面線形図R-47		
縮 尺	1:500	図 面 番 号	172-164
測 量 会 社 名	(公社)福島県森林 林業・緑化協会	主任技術者	織田 和幸
設 計 会 社 名	(公社)福島県森林 林業・緑化協会	管理技術者	織田 和幸
発 注 者 名	飯館村		