


作業道測量図

路線番号 :	R-1	方位
延長 :	440.0m	
幅員 :	3.0m	
木製路面排水工 (4.0m) :	5箇所	縮尺 1/1,000
敷鉄板 (延長 1.5m × 幅 6.0m=9m ²) :	1箇所 (起点付近) ※U型側溝養生のため	
敷鉄板 (延長 12.0m × 幅 3.0m=36m ²) :	1箇所 (0.0~12.0m) ※大型車両乗入のため	

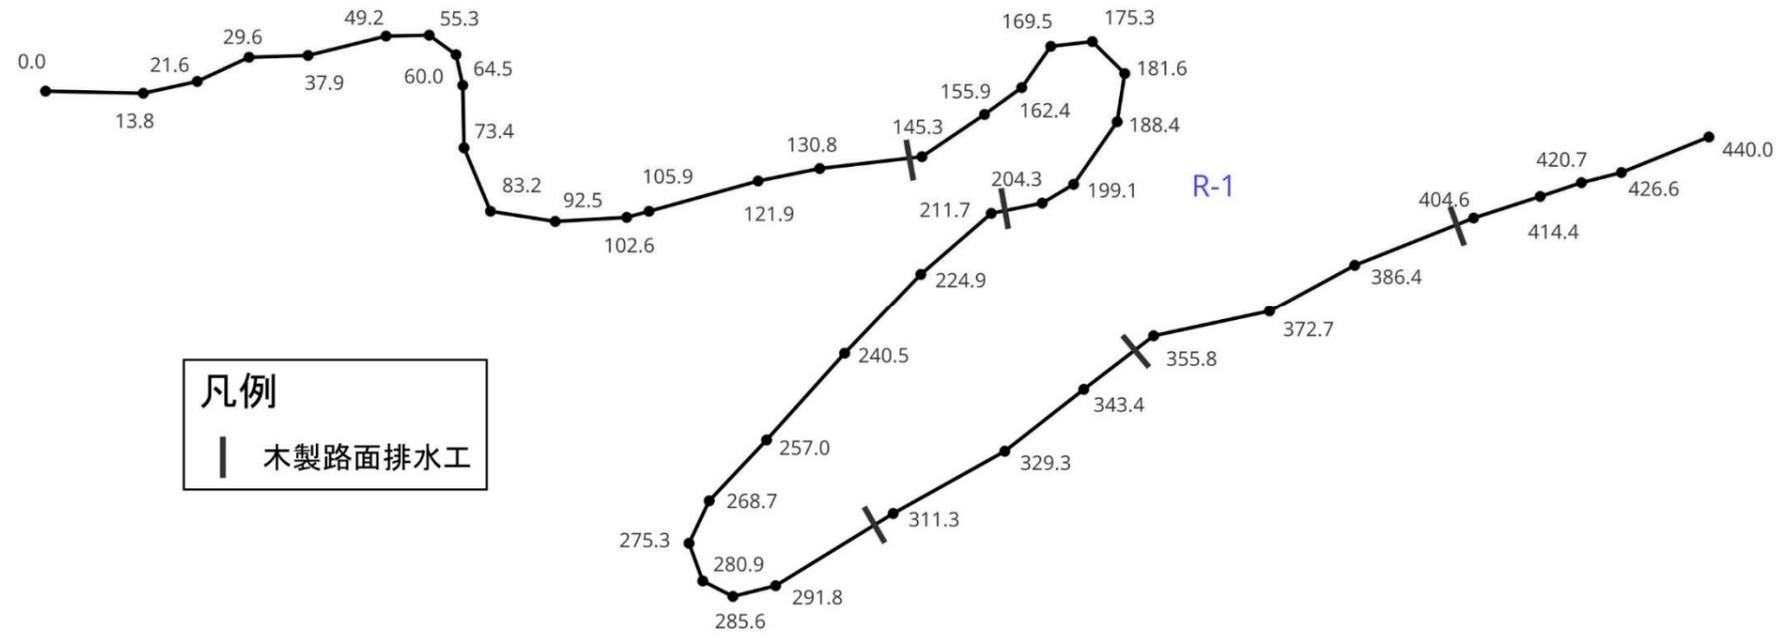


凡例
 木製路面排水工

年 度	令和6年度		
工 事 名	ふくしま森林再生事業		
工 事 場 所	飯館村大倉字松ヶ平 地内ほか		
図 面 名 称	作業道平面線形図R-1		
縮 尺	1:1,000	図 面 番 号	84-52
測 量 会 社 名	(公社)福島県森林 林業・緑化協会	主 任 技 術 者	寺 島 健 二
設 計 会 社 名	(公社)福島県森林 林業・緑化協会	管 理 技 術 者	寺 島 健 二
発 注 者 名	飯館村		

作業道測量図


路線番号 :	R-2	方位
延長 :	62.0m	
幅員 :	3.0m	
木製路面排水工 (4.0m) :	1箇所	縮尺 1/500

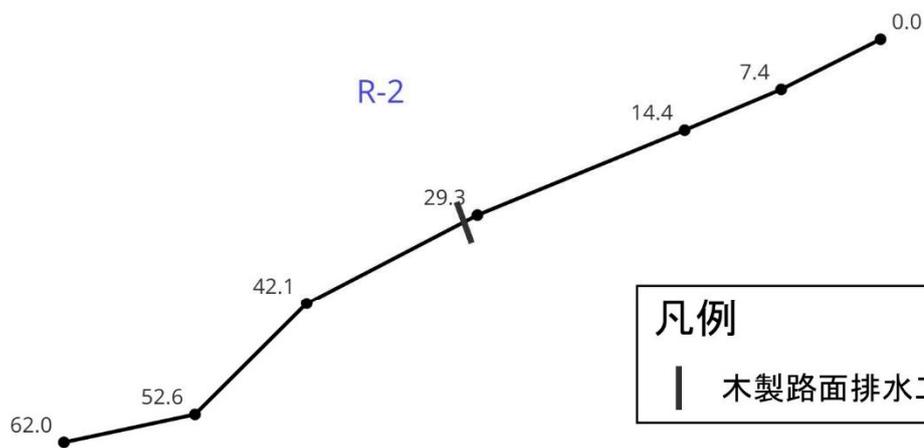

年 度	令和6年度		
工 事 名	ふくしま森林再生事業		
工 事 場 所	飯館村大倉字松ヶ平 地内ほか		
図 面 名 称	作業道平面線形図R-2		
縮 尺	1:500	図 面 番 号	84-53
測 量 会 社 名	(公社)福島県森林 林業・緑化協会	主任技術者	寺島健二
設 計 会 社 名	(公社)福島県森林 林業・緑化協会	管理技術者	寺島健二
発 注 者 名	飯館村		

作業道測量図

路線番号 :	R-4	方位
延長 :	88.0m	
幅員 :	3.0m	
木製路面排水工 (4.0m) :	1箇所	縮尺 1/500

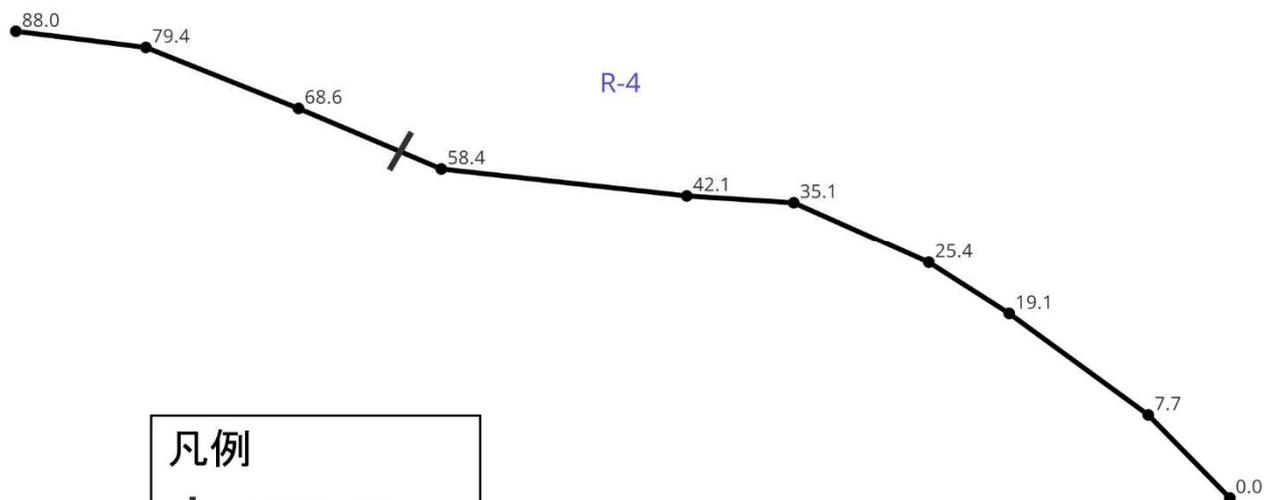


凡例

┆ 木製路面排水工

年 度	令和6年度		
工 事 名	ふくしま森林再生事業		
工 事 場 所	飯館村大倉字松ヶ平 地内ほか		
図 面 名 称	作業道平面線形図R-4		
縮 尺	1:500	図 面 番 号	84-54
測量会社名	(公社)福島県森林 林業・緑化協会	主任技術者	寺島健二
設計会社名	(公社)福島県森林 林業・緑化協会	管理技術者	寺島健二
発注者名	飯館村		

作業道測量図


路線番号 :	R-5	方位
延長 :	30.0m	
幅員 :	3.0m	
木製路面排水工 (4.0m) :	なし	縮尺
		1/500

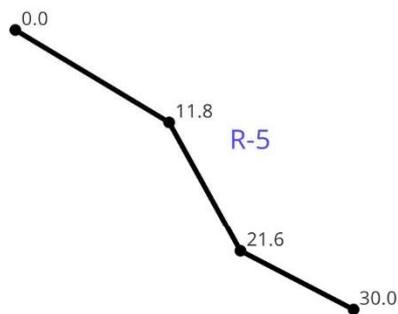

年 度	令和6年度		
工 事 名	ふくしま森林再生事業		
工 事 場 所	飯館村大倉字松ヶ平 地内ほか		
図 面 名 称	作業道平面線形図R-5		
縮 尺	1:500	図 面 番 号	84-55
測 量 会 社 名	(公社)福島県森林 林業・緑化協会	主任技術者	寺島健二
設 計 会 社 名	(公社)福島県森林 林業・緑化協会	管理技術者	寺島健二
発 注 者 名	飯館村		

作業道測量図


路線番号 :	R-6	方位
延長 :	64.0m	
幅員 :	3.0m	
木製路面排水工 (4.0m) :	1箇所	縮尺 1/500

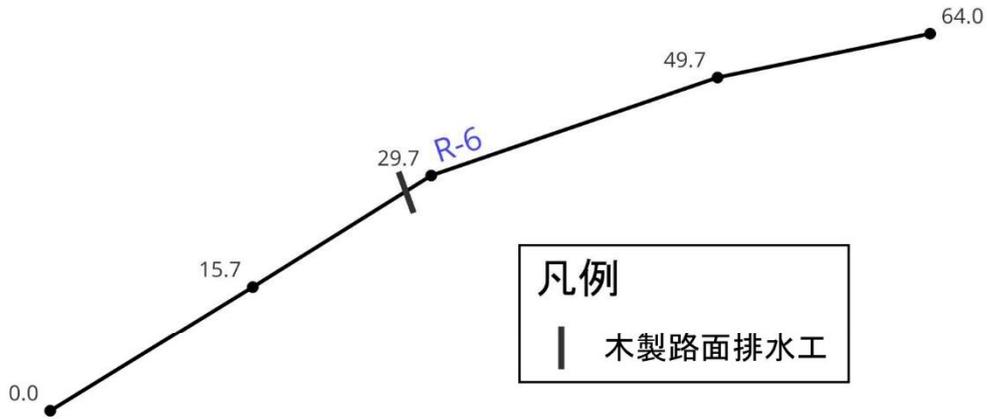

年 度	令和6年度		
工 事 名	ふくしま森林再生事業		
工 事 場 所	飯館村大倉字松ヶ平 地内ほか		
図 面 名 称	作業道平面線形図R-6		
縮 尺	1:500	図 面 番 号	84-56
測量会社名	(公社)福島県森林 林業・緑化協会	主任技術者	寺島健二
設計会社名	(公社)福島県森林 林業・緑化協会	管理技術者	寺島健二
発注者名	飯館村		

作業道測量図

路線番号 :	R-7	方位
延長 :	311.0m	
幅員 :	3.0m	
暗渠工 :	1箇所 (79.6m 付近)	
木製路面排水工 (4.0m) :	4箇所	縮尺
		1/1,000

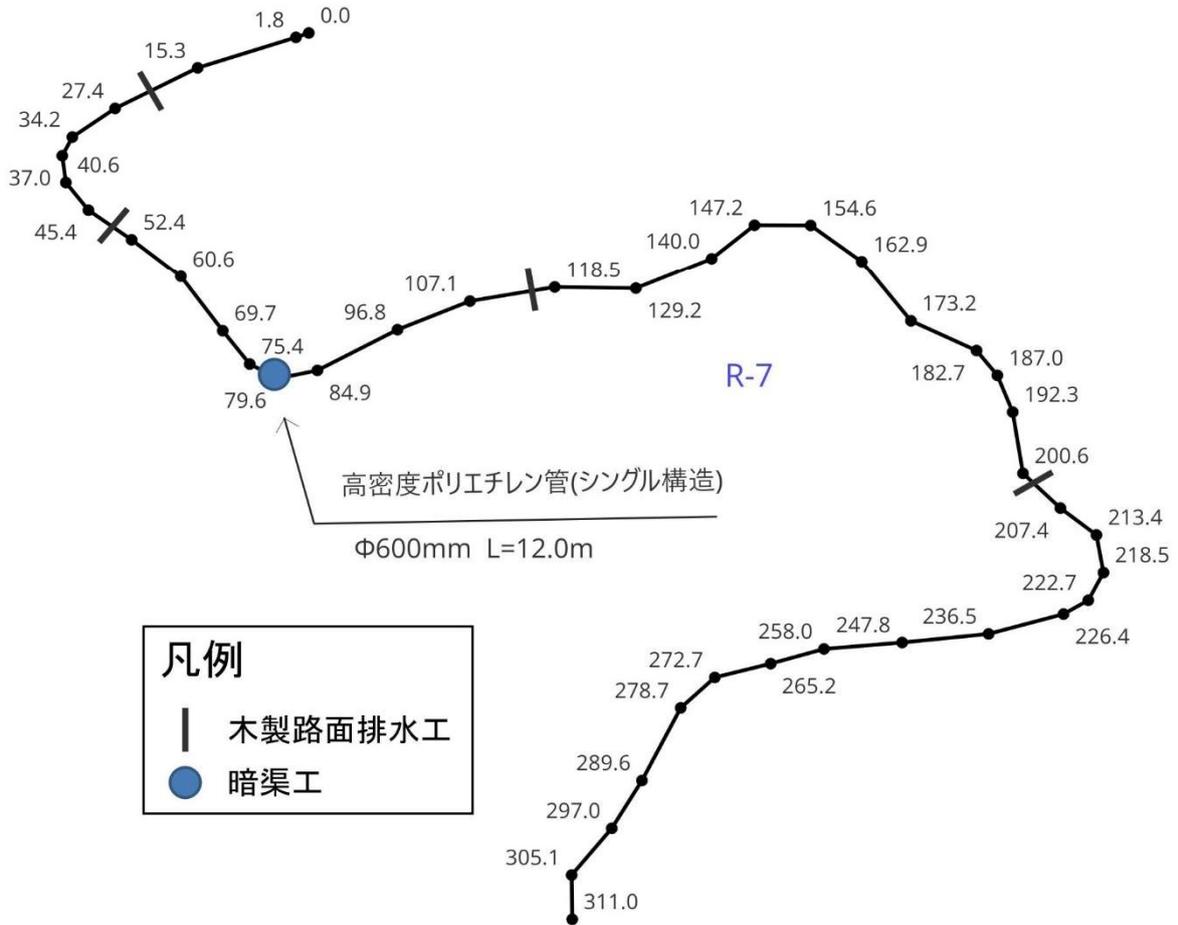


凡例	
	木製路面排水工
	暗渠工

年 度	令和6年度		
工 事 名	ふくしま森林再生事業		
工 事 場 所	飯館村大倉字松ヶ平 地内ほか		
図 面 名 称	作業道平面線形図R-7		
縮 尺	1:1,000	図 面 番 号	84-57
測量会社名	(公社)福島県森林 林業・緑化協会	主任技術者	寺 島 健 二
設計会社名	(公社)福島県森林 林業・緑化協会	管理技術者	寺 島 健 二
発 注 者 名	飯館村		

作業道測量図

路線番号 :	R-8	方位
延長 :	109.0m	
幅員 :	3.0m	
木製路面排水工 (4.0m) :	1箇所	縮尺 1/500
敷鉄板 (延長 1.5m × 幅 6.0m=9m ²) :	1箇所 (起点付近) ※U型側溝養生のため	

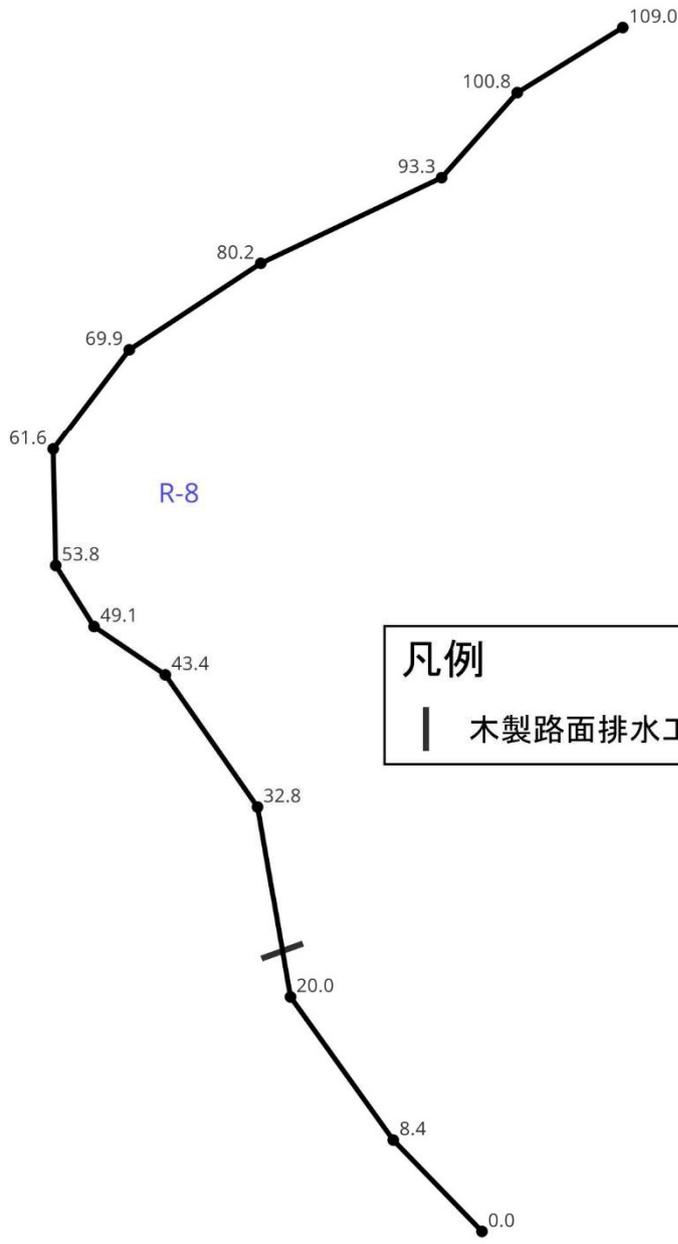


凡例
木製路面排水工

年 度	令和6年度		
工 事 名	ふくしま森林再生事業		
工 事 場 所	飯館村大倉字松ヶ平 地内ほか		
図 面 名 称	作業道平面線形図R-8		
縮 尺	1:500	図 面 番 号	84-58
測量会社名	(公社)福島県森林 林業・緑化協会	主任技術者	寺島健二
設計会社名	(公社)福島県森林 林業・緑化協会	管理技術者	寺島健二
発注者名	飯館村		

作業道測量図


路線番号 :	R-9	方位
延長 :	76.0m	
幅員 :	3.0m	
木製路面排水工 (4.0m) :	2箇所	縮尺 1/500

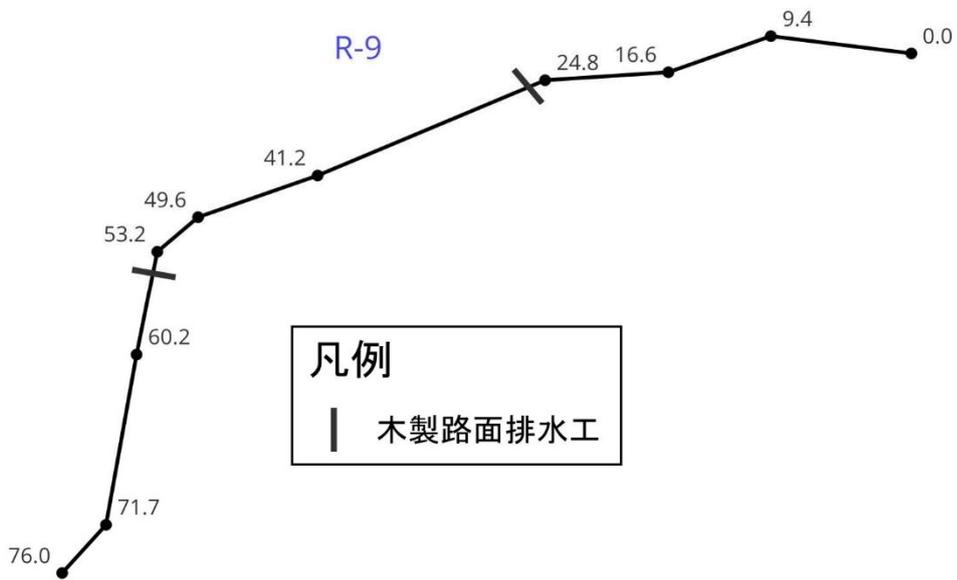

年 度	令和6年度		
工 事 名	ふくしま森林再生事業		
工 事 場 所	飯館村大倉字松ヶ平 地内ほか		
図 面 名 称	作業道平面線形図R-9		
縮 尺	1:500	図 面 番 号	84-59
測量会社名	(公社)福島県森林 林業・緑化協会	主任技術者	寺 島 健 二
設計会社名	(公社)福島県森林 林業・緑化協会	管理技術者	寺 島 健 二
発 注 者 名	飯館村		

作業道測量図


路線番号：	R-10	方位
延長：	77.0m	
幅員：	3.0m	
木製路面排水工(4.0m)：	なし	縮尺 1/500
敷鉄板(延長 1.5m × 幅 6.0m=9m ²)：	1箇所(起点付近) ※U型側溝養生のため	

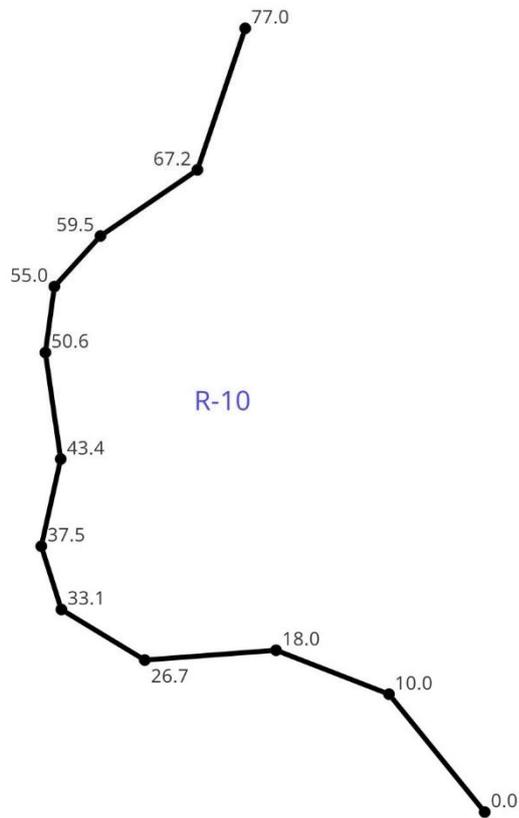

年 度	令和6年度		
工 事 名	ふくしま森林再生事業		
工 事 場 所	飯館村大倉字松ヶ平 地内ほか		
図 面 名 称	作業道平面線形図R-10		
縮 尺	1:500	図 面 番 号	84-60
測 量 会 社 名	(公社)福島県森林 林業・緑化協会	主任技術者	寺 島 健 二
設 計 会 社 名	(公社)福島県森林 林業・緑化協会	管理技術者	寺 島 健 二
発 注 者 名	飯館村		

作業道測量図

路線番号 :	R-11	方位
延長 :	222.0m	
幅員 :	3.0m	
木製路面排水工 (4.0m) :	5箇所	縮尺
		1/1,000

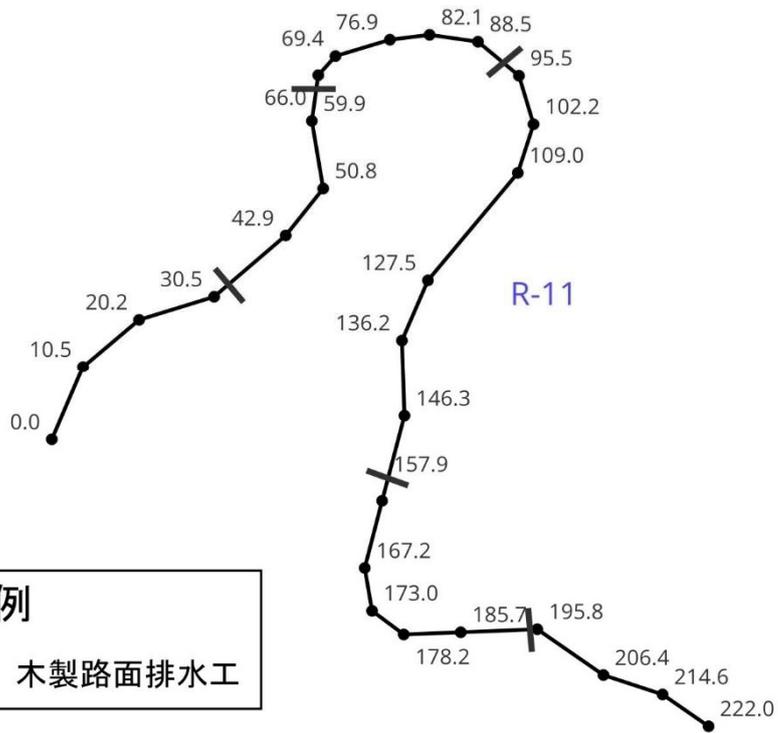


凡例
木製路面排水工

年 度	令和6年度		
工 事 名	ふくしま森林再生事業		
工 事 場 所	飯館村大倉字松ヶ平 地内ほか		
図 面 名 称	作業道平面線形図R-11		
縮 尺	1:1,000	図 面 番 号	84-61
測量会社名	(公社)福島県森林 林業・緑化協会	主任技術者	寺島健二
設計会社名	(公社)福島県森林 林業・緑化協会	管理技術者	寺島健二
発注者名	飯館村		

作業道測量図


路線番号 :	R-13	方位
延長 :	99.0m	
幅員 :	3.0m	
木製路面排水工 (4.0m) :	2箇所	縮尺 1/500

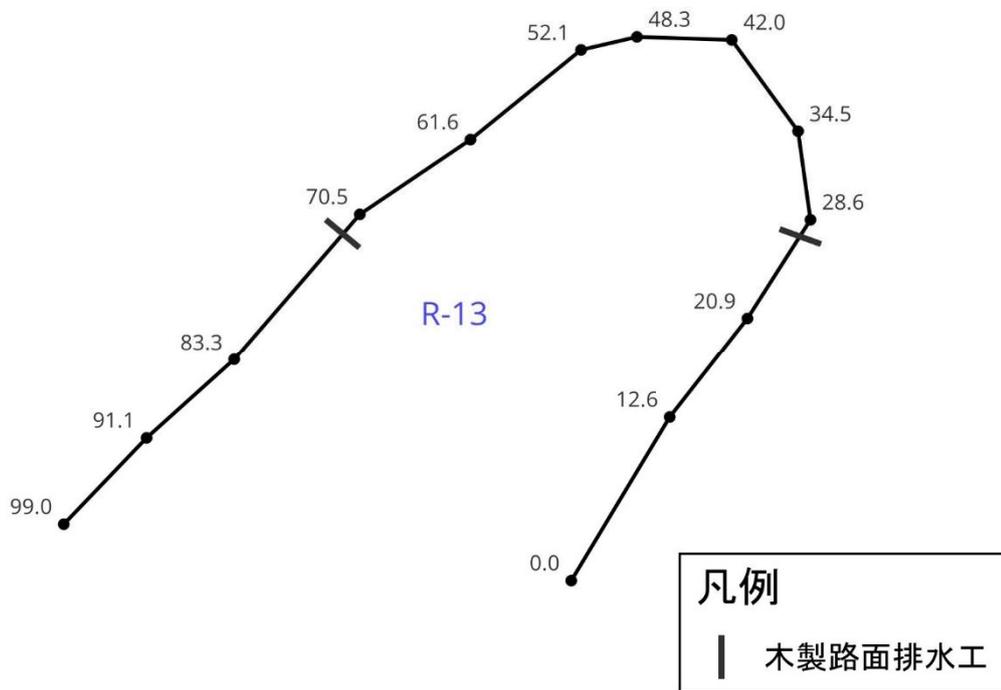

年 度	令和6年度		
工 事 名	ふくしま森林再生事業		
工 事 場 所	飯館村大倉字松ヶ平 地内ほか		
図 面 名 称	作業道平面線形図R-13		
縮 尺	1:500	図 面 番 号	84-62
測 量 会 社 名	(公社)福島県森林 林業・緑化協会	主任技術者	寺 島 健 二
設 計 会 社 名	(公社)福島県森林 林業・緑化協会	管理技術者	寺 島 健 二
発 注 者 名	飯館村		

作業道測量図

路線番号 :	R-14	方位
延長 :	105.0m	
幅員 :	3.0m	
木製路面排水工 (4.0m) :	1箇所	縮尺 1/500

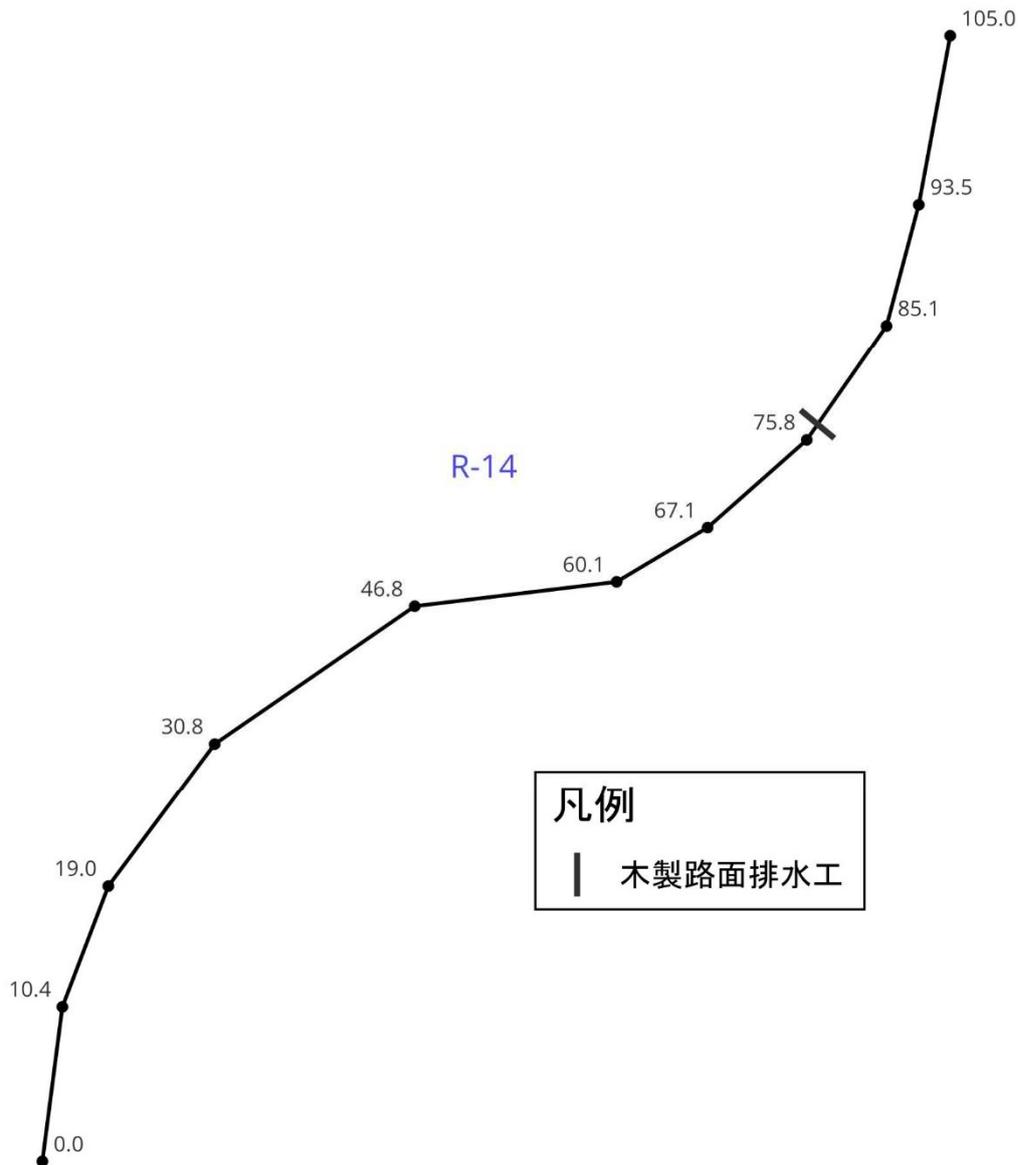


凡例
木製路面排水工

年 度	令和6年度		
工 事 名	ふくしま森林再生事業		
工 事 場 所	飯館村大倉字松ヶ平 地内ほか		
図 面 名 称	作業道平面線形図R-14		
縮 尺	1:500	図 面 番 号	84-63
測量会社名	(公社)福島県森林 林業・緑化協会	主任技術者	寺島健二
設計会社名	(公社)福島県森林 林業・緑化協会	管理技術者	寺島健二
発注者名	飯館村		

作業道測量図


路線番号 :	R-15	方位
延長 :	61.0m	
幅員 :	3.0m	
暗渠工 :	1箇所 (33.4m 付近)	
木製路面排水工 (4.0m) :	なし	縮尺 1/500

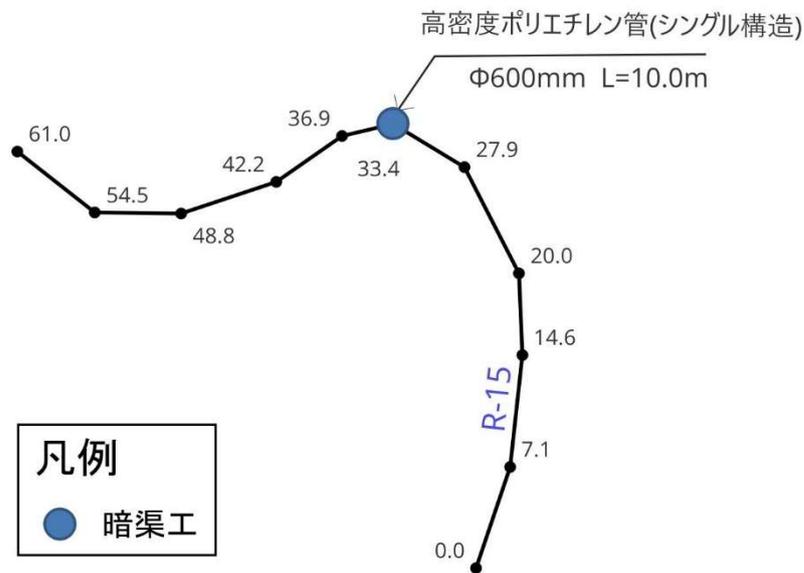

年 度	令和6年度		
工 事 名	ふくしま森林再生事業		
工 事 場 所	飯館村大倉字松ヶ平 地内ほか		
図 面 名 称	作業道平面線形図R-15		
縮 尺	1:500	図 面 番 号	84-64
測量会社名	(公社)福島県森林 林業・緑化協会	主任技術者	寺 島 健 二
設計会社名	(公社)福島県森林 林業・緑化協会	管理技術者	寺 島 健 二
発 注 者 名	飯館村		

作業道測量図


路線番号 :	R-16	方位
延長 :	47.0m	
幅員 :	3.0m	
木製路面排水工 (4.0m) :	なし	縮尺 1/500

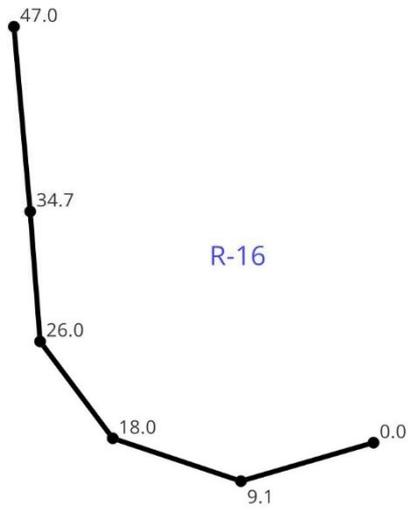

年 度	令和6年度		
工 事 名	ふくしま森林再生事業		
工 事 場 所	飯館村大倉字松ヶ平 地内ほか		
図 面 名 称	作業道平面線形図R-16		
縮 尺	1:500	図 面 番 号	84-65
測 量 会 社 名	(公社)福島県森林 林業・緑化協会	主任技術者	寺島健二
設 計 会 社 名	(公社)福島県森林 林業・緑化協会	管理技術者	寺島健二
発 注 者 名	飯館村		

作業道測量図

路線番号 :	R-17	方位
延長 :	65.0m	
幅員 :	3.0m	
木製路面排水工 (4.0m) :	1箇所	縮尺 1/500

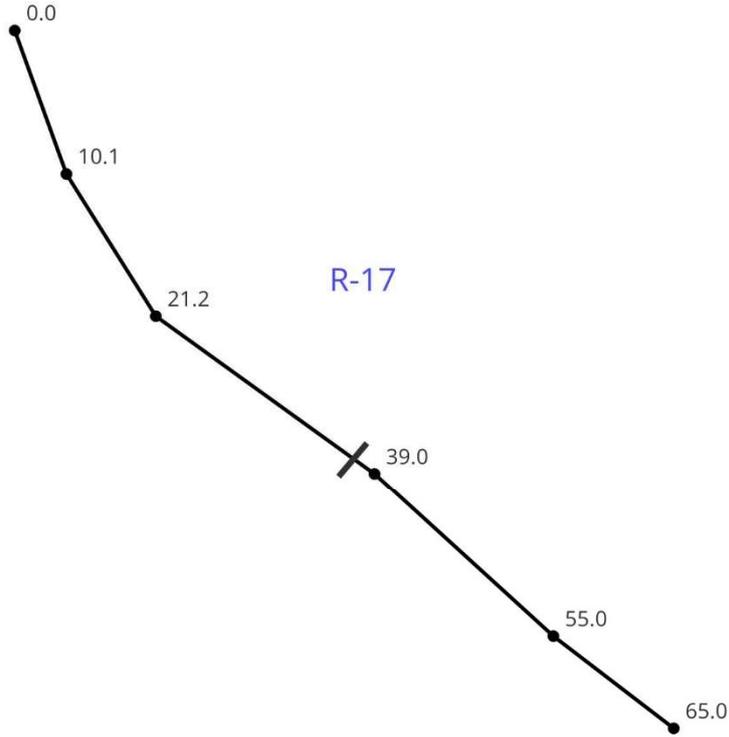


凡例

┆ 木製路面排水工

年 度	令和6年度		
工 事 名	ふくしま森林再生事業		
工 事 場 所	飯館村大倉字松ヶ平 地内ほか		
図 面 名 称	作業道平面線形図R-17		
縮 尺	1:500	図 面 番 号	84-66
測 量 会 社 名	(公社)福島県森林 林業・緑化協会	主任技術者	寺島健二
設 計 会 社 名	(公社)福島県森林 林業・緑化協会	管理技術者	寺島健二
発 注 者 名	飯館村		

作業道測量図

路線番号 :	R-18	方位
延長 :	197.0m	
幅員 :	3.0m	
木製路面排水工 (4.0m) :	2箇所	縮尺 1/1,000
敷鉄板 (延長 1.5m × 幅 6.0m=9m ²) :	1箇所 (起点付近) ※U型側溝養生のため	
敷鉄板 (延長 12.0m × 幅 3.0m=36m ²) :	1箇所 (0.0~12.0m) ※大型車両乗入のため	

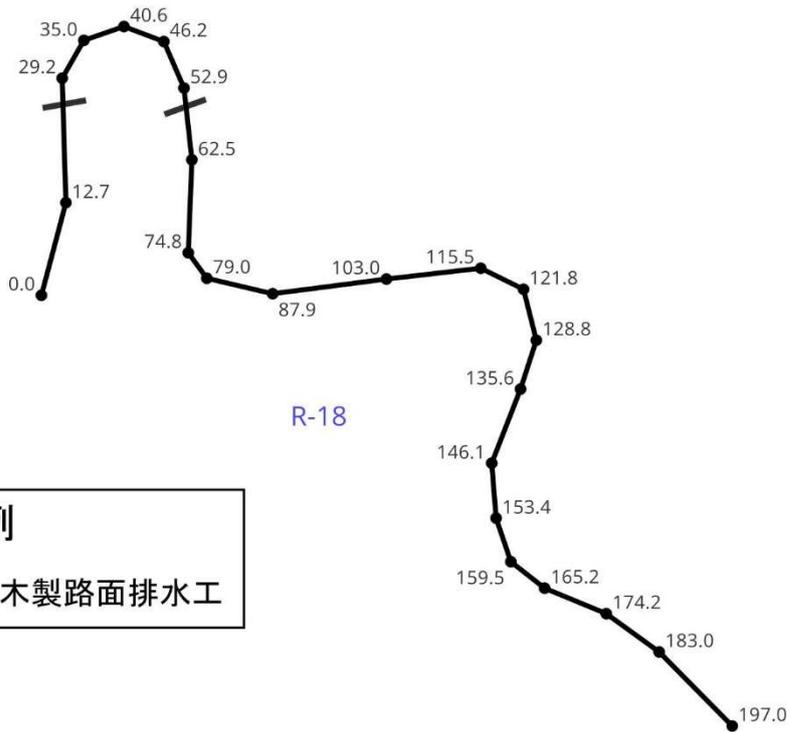


凡例	
	木製路面排水工

年 度	令和6年度		
工 事 名	ふくしま森林再生事業		
工 事 場 所	飯館村大倉字松ヶ平 地内ほか		
図 面 名 称	作業道平面線形図R-18		
縮 尺	1:1,000	図 面 番 号	84-67
測量会社名	(公社)福島県森林 林業・緑化協会	主任技術者	寺島健二
設計会社名	(公社)福島県森林 林業・緑化協会	管理技術者	寺島健二
発注者名	飯館村		

作業道測量図


路線番号 :	R-19	方位
延長 :	113.0m	
幅員 :	3.0m	
木製路面排水工 (4.0m) :	なし	縮尺 1/500
敷鉄板 (延長 1.5m × 幅 6.0m=9m ²) :	1箇所 (起点付近) ※U型側溝養生のため	

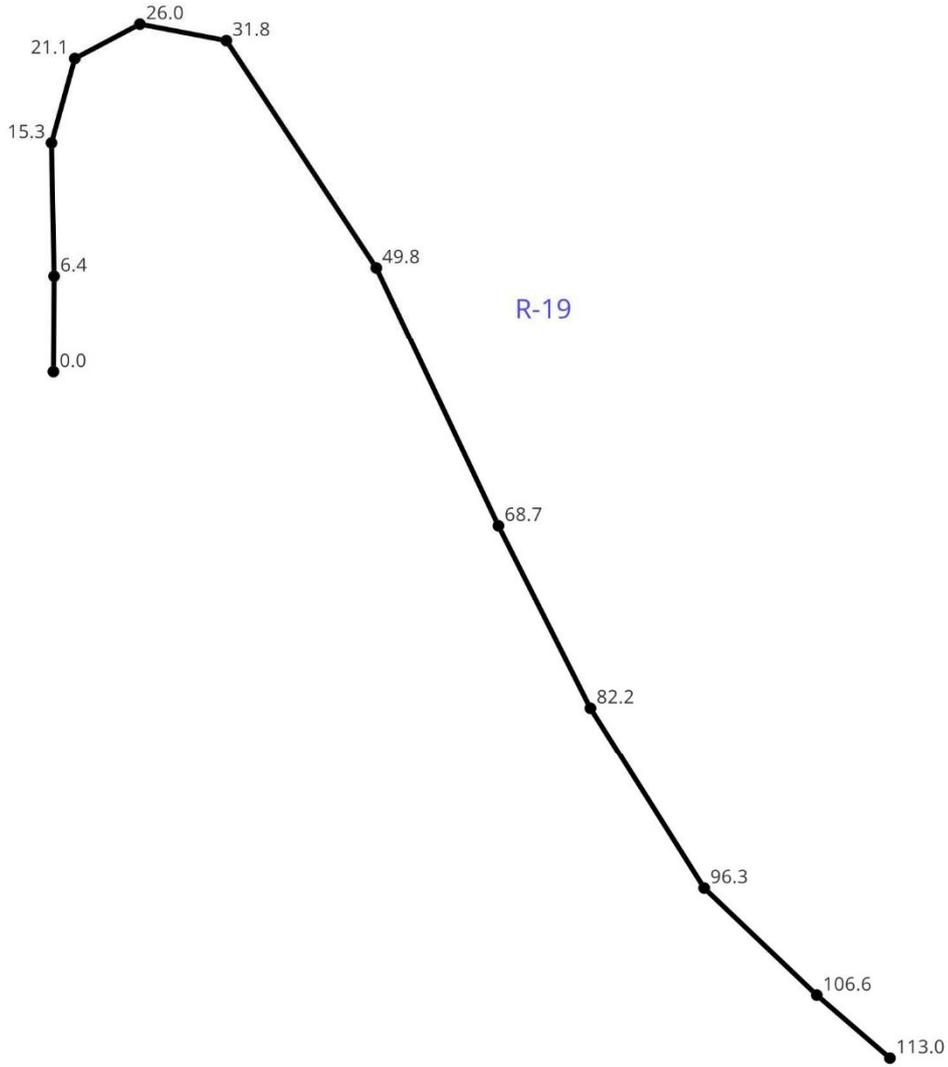

年 度	令和6年度		
工 事 名	ふくしま森林再生事業		
工 事 場 所	飯館村大倉字松ヶ平 地内ほか		
図 面 名 称	作業道平面線形図R-19		
縮 尺	1:500	図 面 番 号	84-68
測 量 会 社 名	(公社)福島県森林 林業・緑化協会	主 任 技 術 者	寺 島 健 二
設 計 会 社 名	(公社)福島県森林 林業・緑化協会	管 理 技 術 者	寺 島 健 二
発 注 者 名	飯館村		

作業道測量図

路線番号 :	R-20	方位
延長 :	123.0m	
幅員 :	3.0m	
木製路面排水工 (4.0m) :	1箇所	縮尺
		1/500

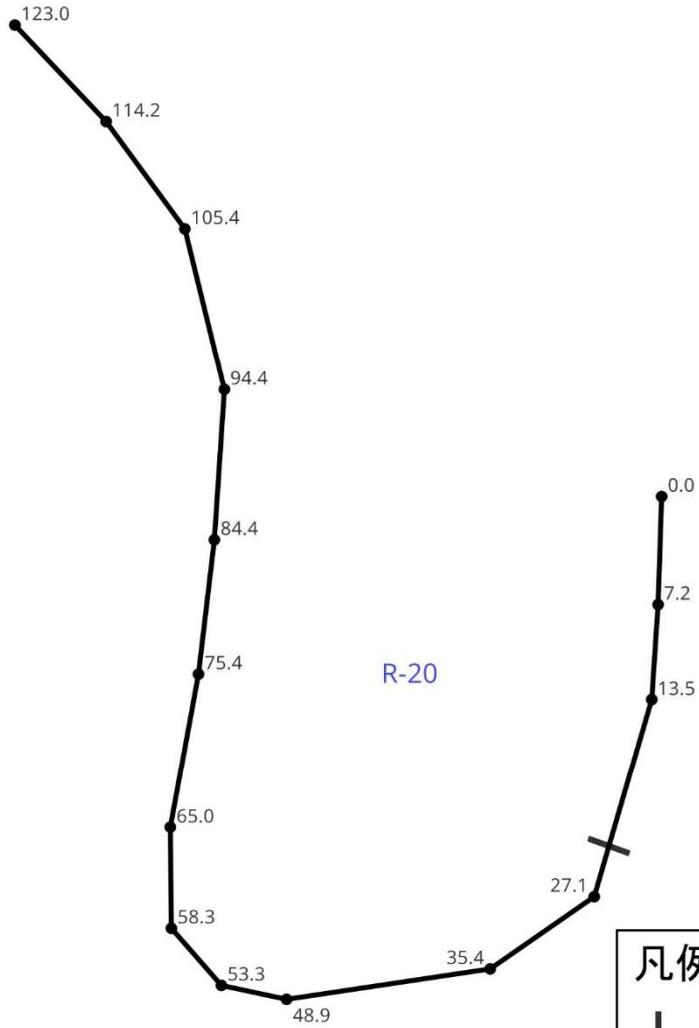


凡例
木製路面排水工

年 度	令和6年度		
工 事 名	ふくしま森林再生事業		
工 事 場 所	飯館村大倉字松ヶ平 地内ほか		
図 面 名 称	作業道平面線形図R-20		
縮 尺	1:500	図 面 番 号	84-69
測量会社名	(公社)福島県森林 林業・緑化協会	主任技術者	寺島健二
設計会社名	(公社)福島県森林 林業・緑化協会	管理技術者	寺島健二
発注者名	飯館村		

作業道測量図

路線番号 :	R-21	方位
延長 :	78.0m	
幅員 :	3.0m	
木製路面排水工 (4.0m) :	1箇所	縮尺
		1/500

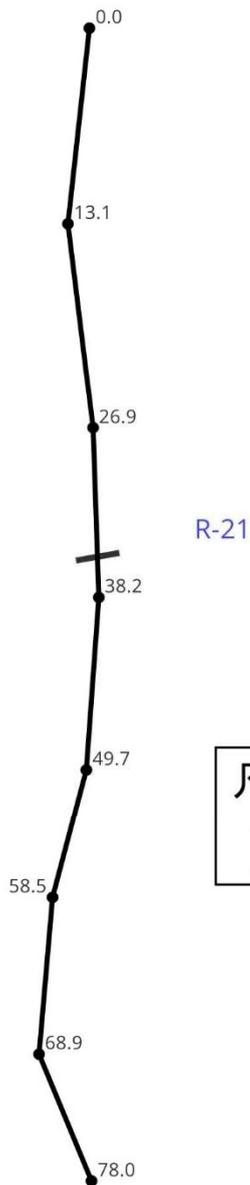


凡例

┆ 木製路面排水工

年 度	令和6年度		
工 事 名	ふくしま森林再生事業		
工 事 場 所	飯館村大倉字松ヶ平 地内ほか		
図 面 名 称	作業道平面線形図R-21		
縮 尺	1:500	図 面 番 号	84-70
測量会社名	(公社)福島県森林 林業・緑化協会	主任技術者	寺島健二
設計会社名	(公社)福島県森林 林業・緑化協会	管理技術者	寺島健二
発注者名	飯館村		

作業道測量図

路線番号 :	R-22	方位
延長 :	115.0m	
幅員 :	3.0m	
木製路面排水工 (4.0m) :	1箇所	縮尺 1/1,000

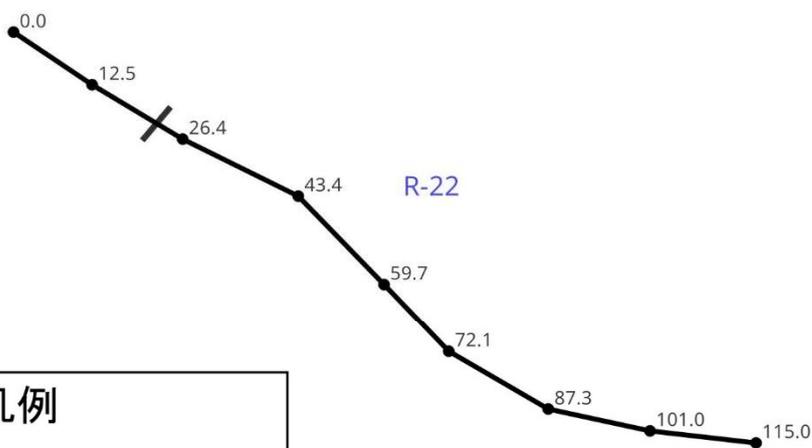


凡例
木製路面排水工

年 度	令和6年度		
工 事 名	ふくしま森林再生事業		
工 事 場 所	飯館村大倉字松ヶ平 地内ほか		
図 面 名 称	作業道平面線形図R-22		
縮 尺	1:1,000	図 面 番 号	84-71
測量会社名	(公社)福島県森林 林業・緑化協会	主任技術者	寺島健二
設計会社名	(公社)福島県森林 林業・緑化協会	管理技術者	寺島健二
発注者名	飯館村		

作業道測量図

路線番号：	R-23	方位
延長：	128.0m	
幅員：	3.0m	
木製路面排水工(4.0m)：	3箇所	縮尺 1/500

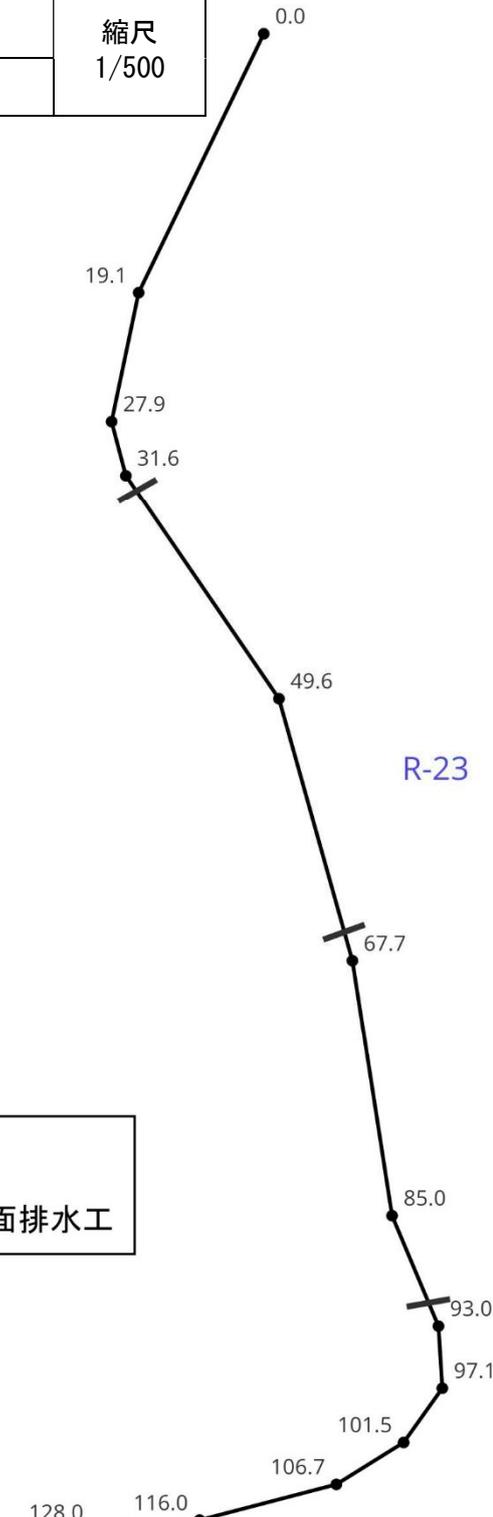


凡例

— 木製路面排水工

年 度	令和6年度		
工 事 名	ふくしま森林再生事業		
工 事 場 所	飯館村大倉字松ヶ平 地内ほか		
図 面 名 称	作業道平面線形図R-23		
縮 尺	1:500	図 面 番 号	84-72
測量会社名	(公社)福島県森林 林業・緑化協会	主任技術者	寺島健二
設計会社名	(公社)福島県森林 林業・緑化協会	管理技術者	寺島健二
発注者名	飯館村		

作業道測量図

路線番号：	R-24	方位
延長：	26.0m	
幅員：	3.0m	
木製路面排水工(4.0m)：	なし	縮尺 1/500
敷鉄板(延長 1.5m × 幅 6.0m=9m ²)：	1箇所(起点付近) ※U型側溝養生のため	

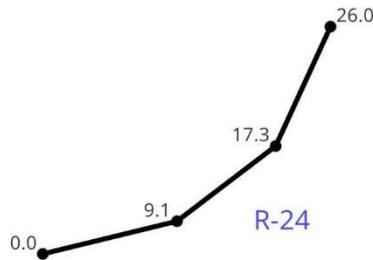

年 度	令和6年度		
工 事 名	ふくしま森林再生事業		
工 事 場 所	飯館村大倉字松ヶ平 地内ほか		
図 面 名 称	作業道平面線形図R-24		
縮 尺	1:500	図 面 番 号	84-73
測量会社名	(公社)福島県森林 林業・緑化協会	主任技術者	寺 島 健 二
設計会社名	(公社)福島県森林 林業・緑化協会	管理技術者	寺 島 健 二
発注者名	飯館村		